



COMUNE DI LAURO
PROVINCIA DI AVELLINO



"Lavori di adeguamento strutturali della Casa Municipale di Lauro"

Progetto esecutivo

ELABORATO	PIANTA PIANO SECONDO
E.A.G.9	Pianta disposizione apparecchiature tecnologiche
Scala 1:50	STATO DI PROGETTO


NOVEMBRE 2020

IL PROGETTISTA

LA STAZIONE APPALTANTE



TEAM PROJECT

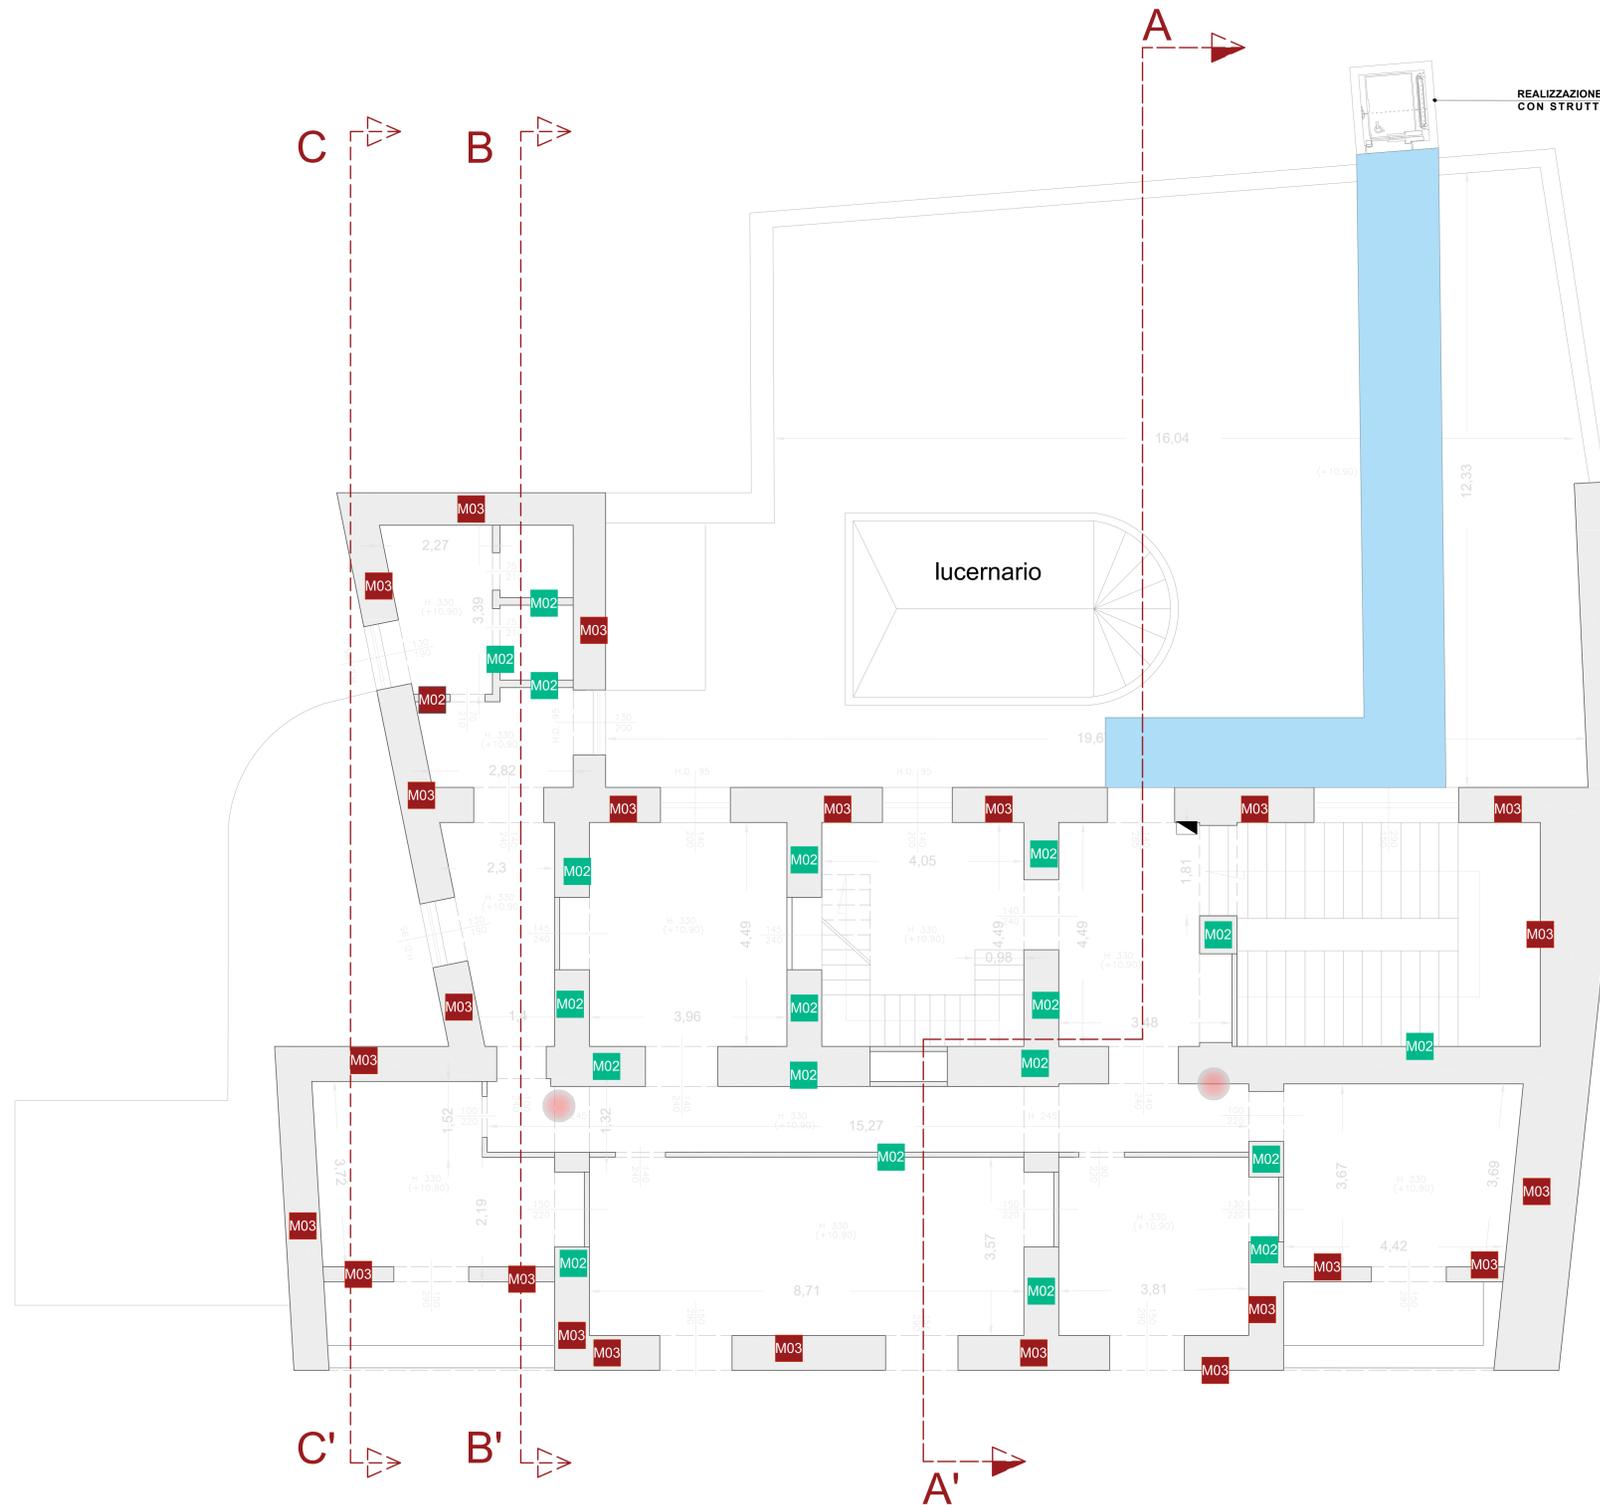

LEGENDA APPARECCHIATURE TECNOLOGICHE

 QUADRO ELETTRICO DI PIANO

 ACCESS POINT WIFI