



COMUNE DI LAURO
PROVINCIA DI AVELLINO



"Lavori di adeguamento strutturali della Casa Municipale di Lauro"

Progetto esecutivo

ELABORATO PIANTA PIANO PRIMO
E.A.G.8 Pianta disposizione apparecchiature tecnologiche
Scala 1:50 STATO DI PROGETTO

NOVEMBRE 2020

IL PROGETTISTA





LA STAZIONE APPALTANTE

TEAM PROJECT



REALIZZAZIONE PENSILINA PER
IMPIANTO FOTOVOLTAICO

REALIZZAZIONE PENSILINA PER IMPIANTO FOTOVOLTAICO

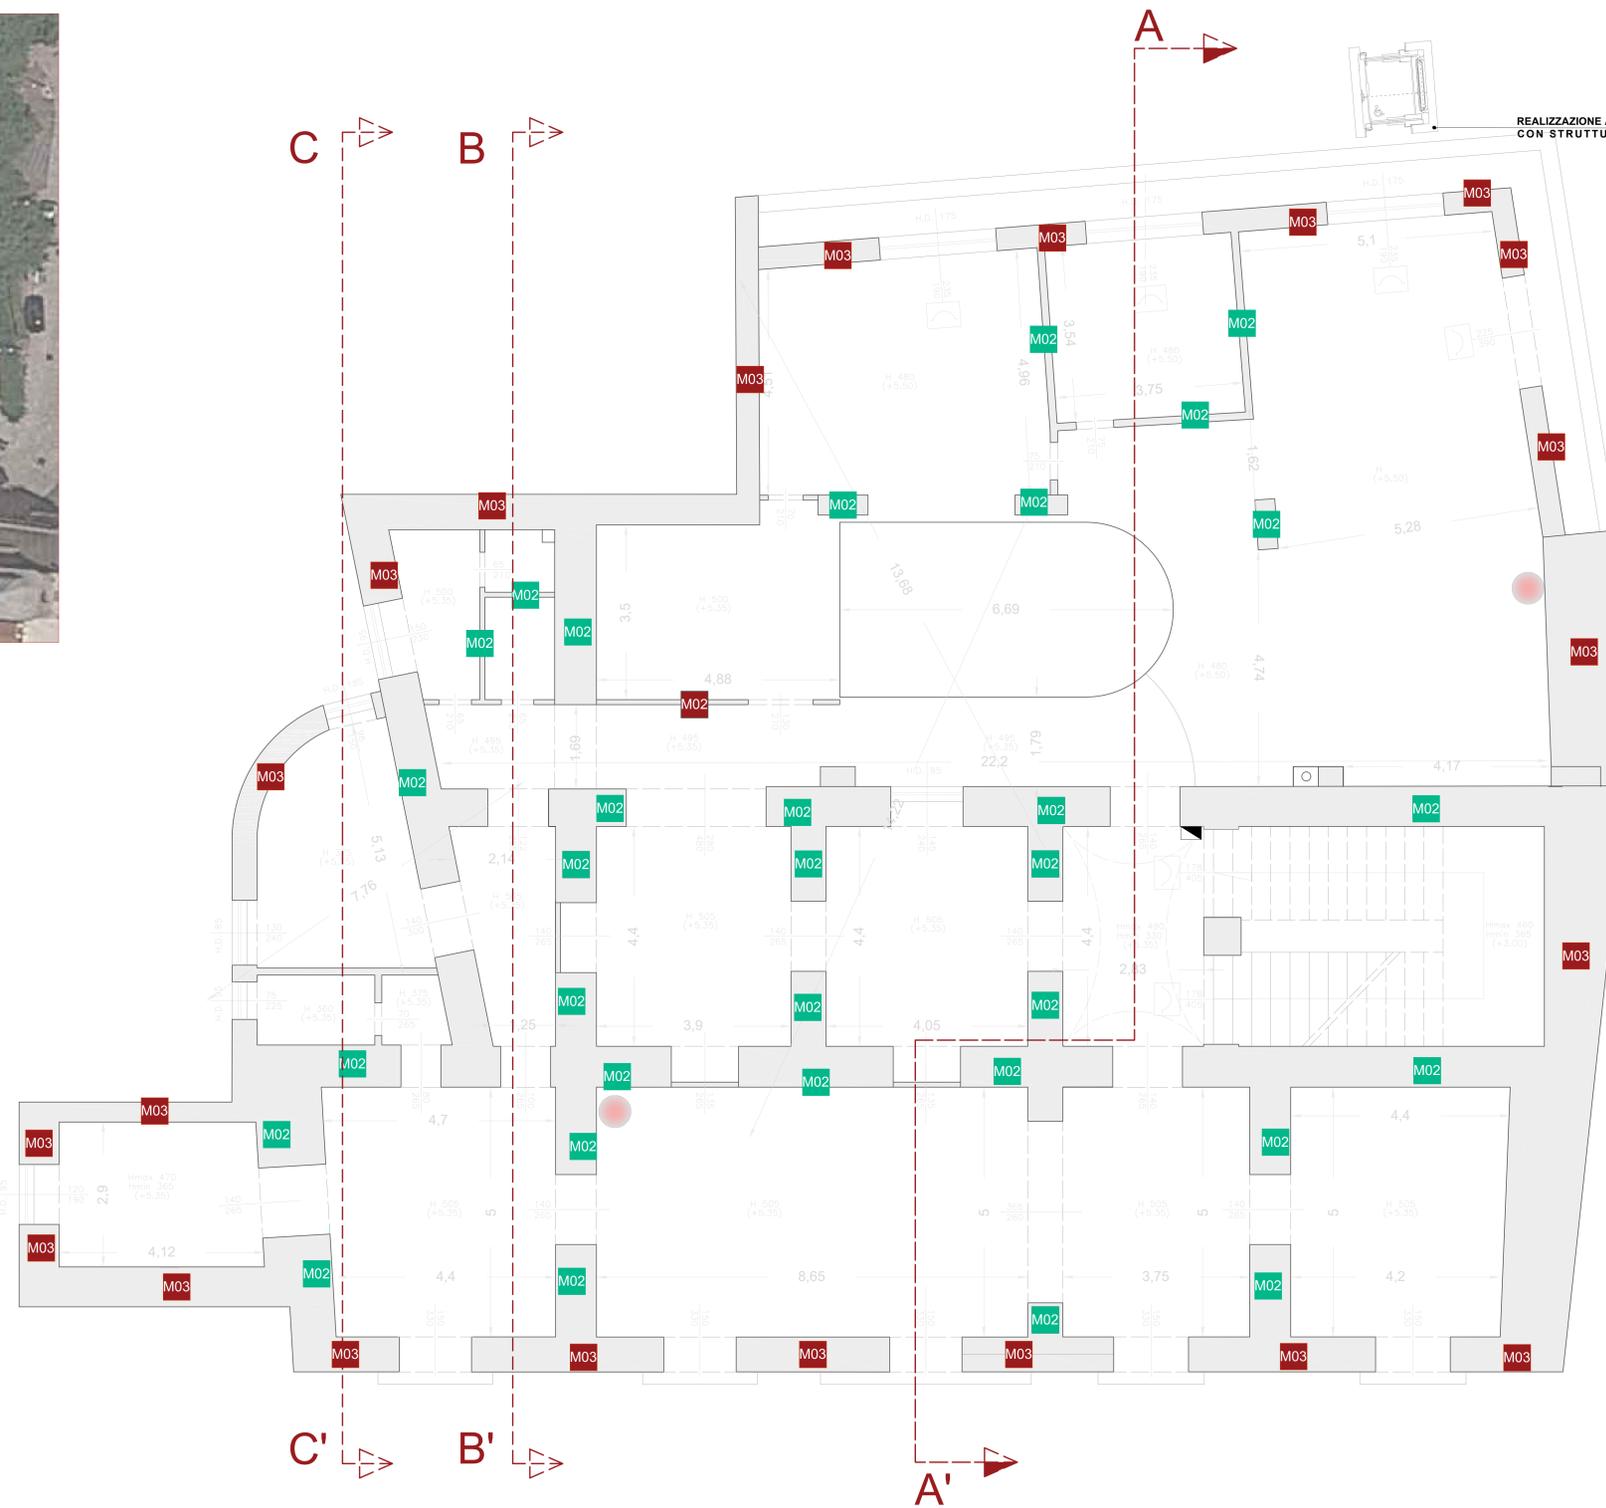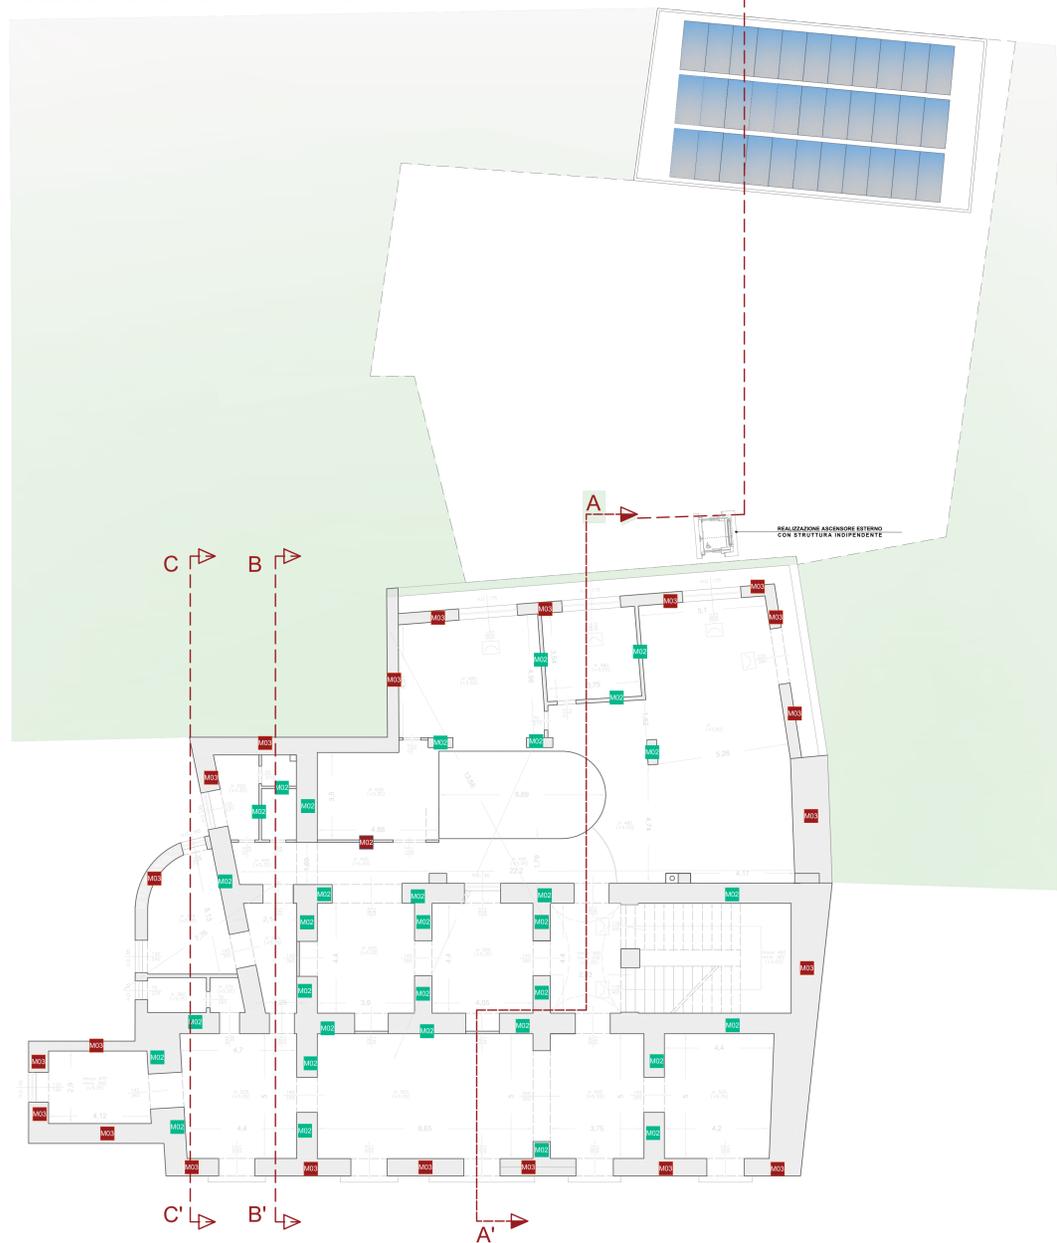

REALIZZAZIONE ASCENSORE ESTERNO
CON STRUTTURA INDIPENDENTE

LEGENDA APPARECCHIATURE
TECNOLOGICHE

 QUADRO ELETTRICO DI PIANO

 TELECAMERA DI VIDEOSORVEGLIANZA

 ACCESS POINT WIFI