



PIANTA PIANO TERRA Scala 1:200

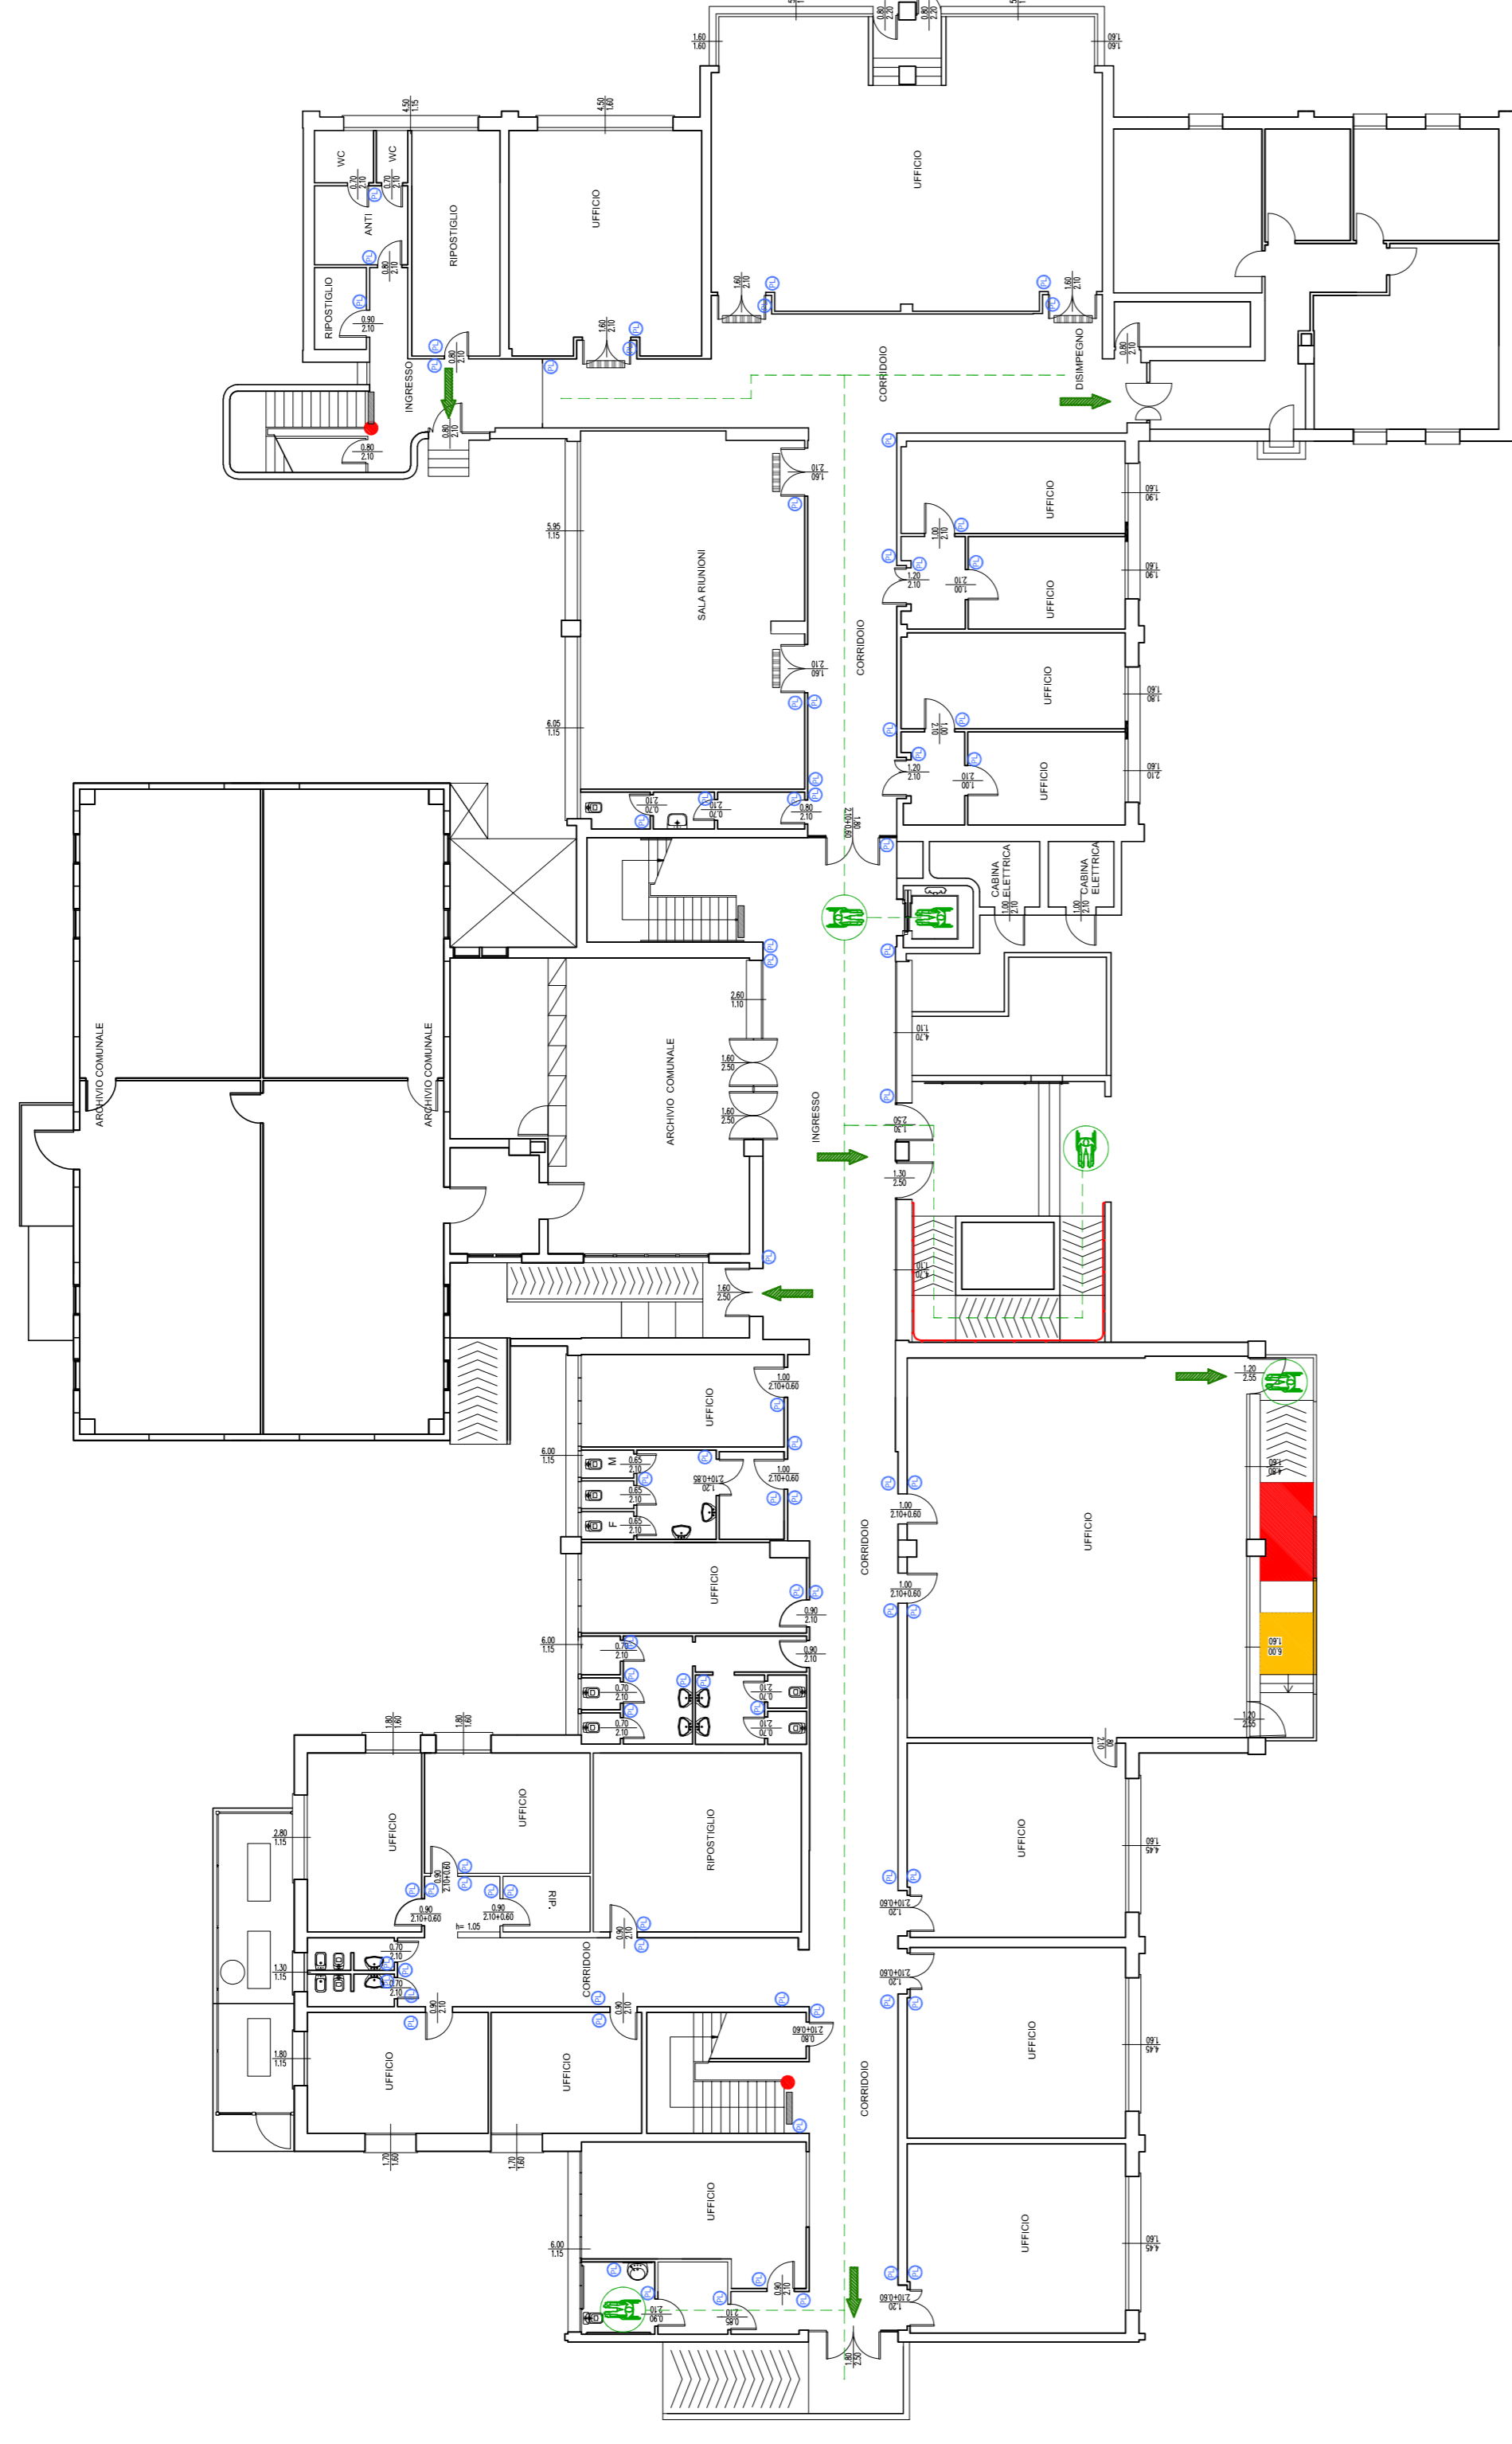

PIANTA PIANO PRIMO Scala 1:200

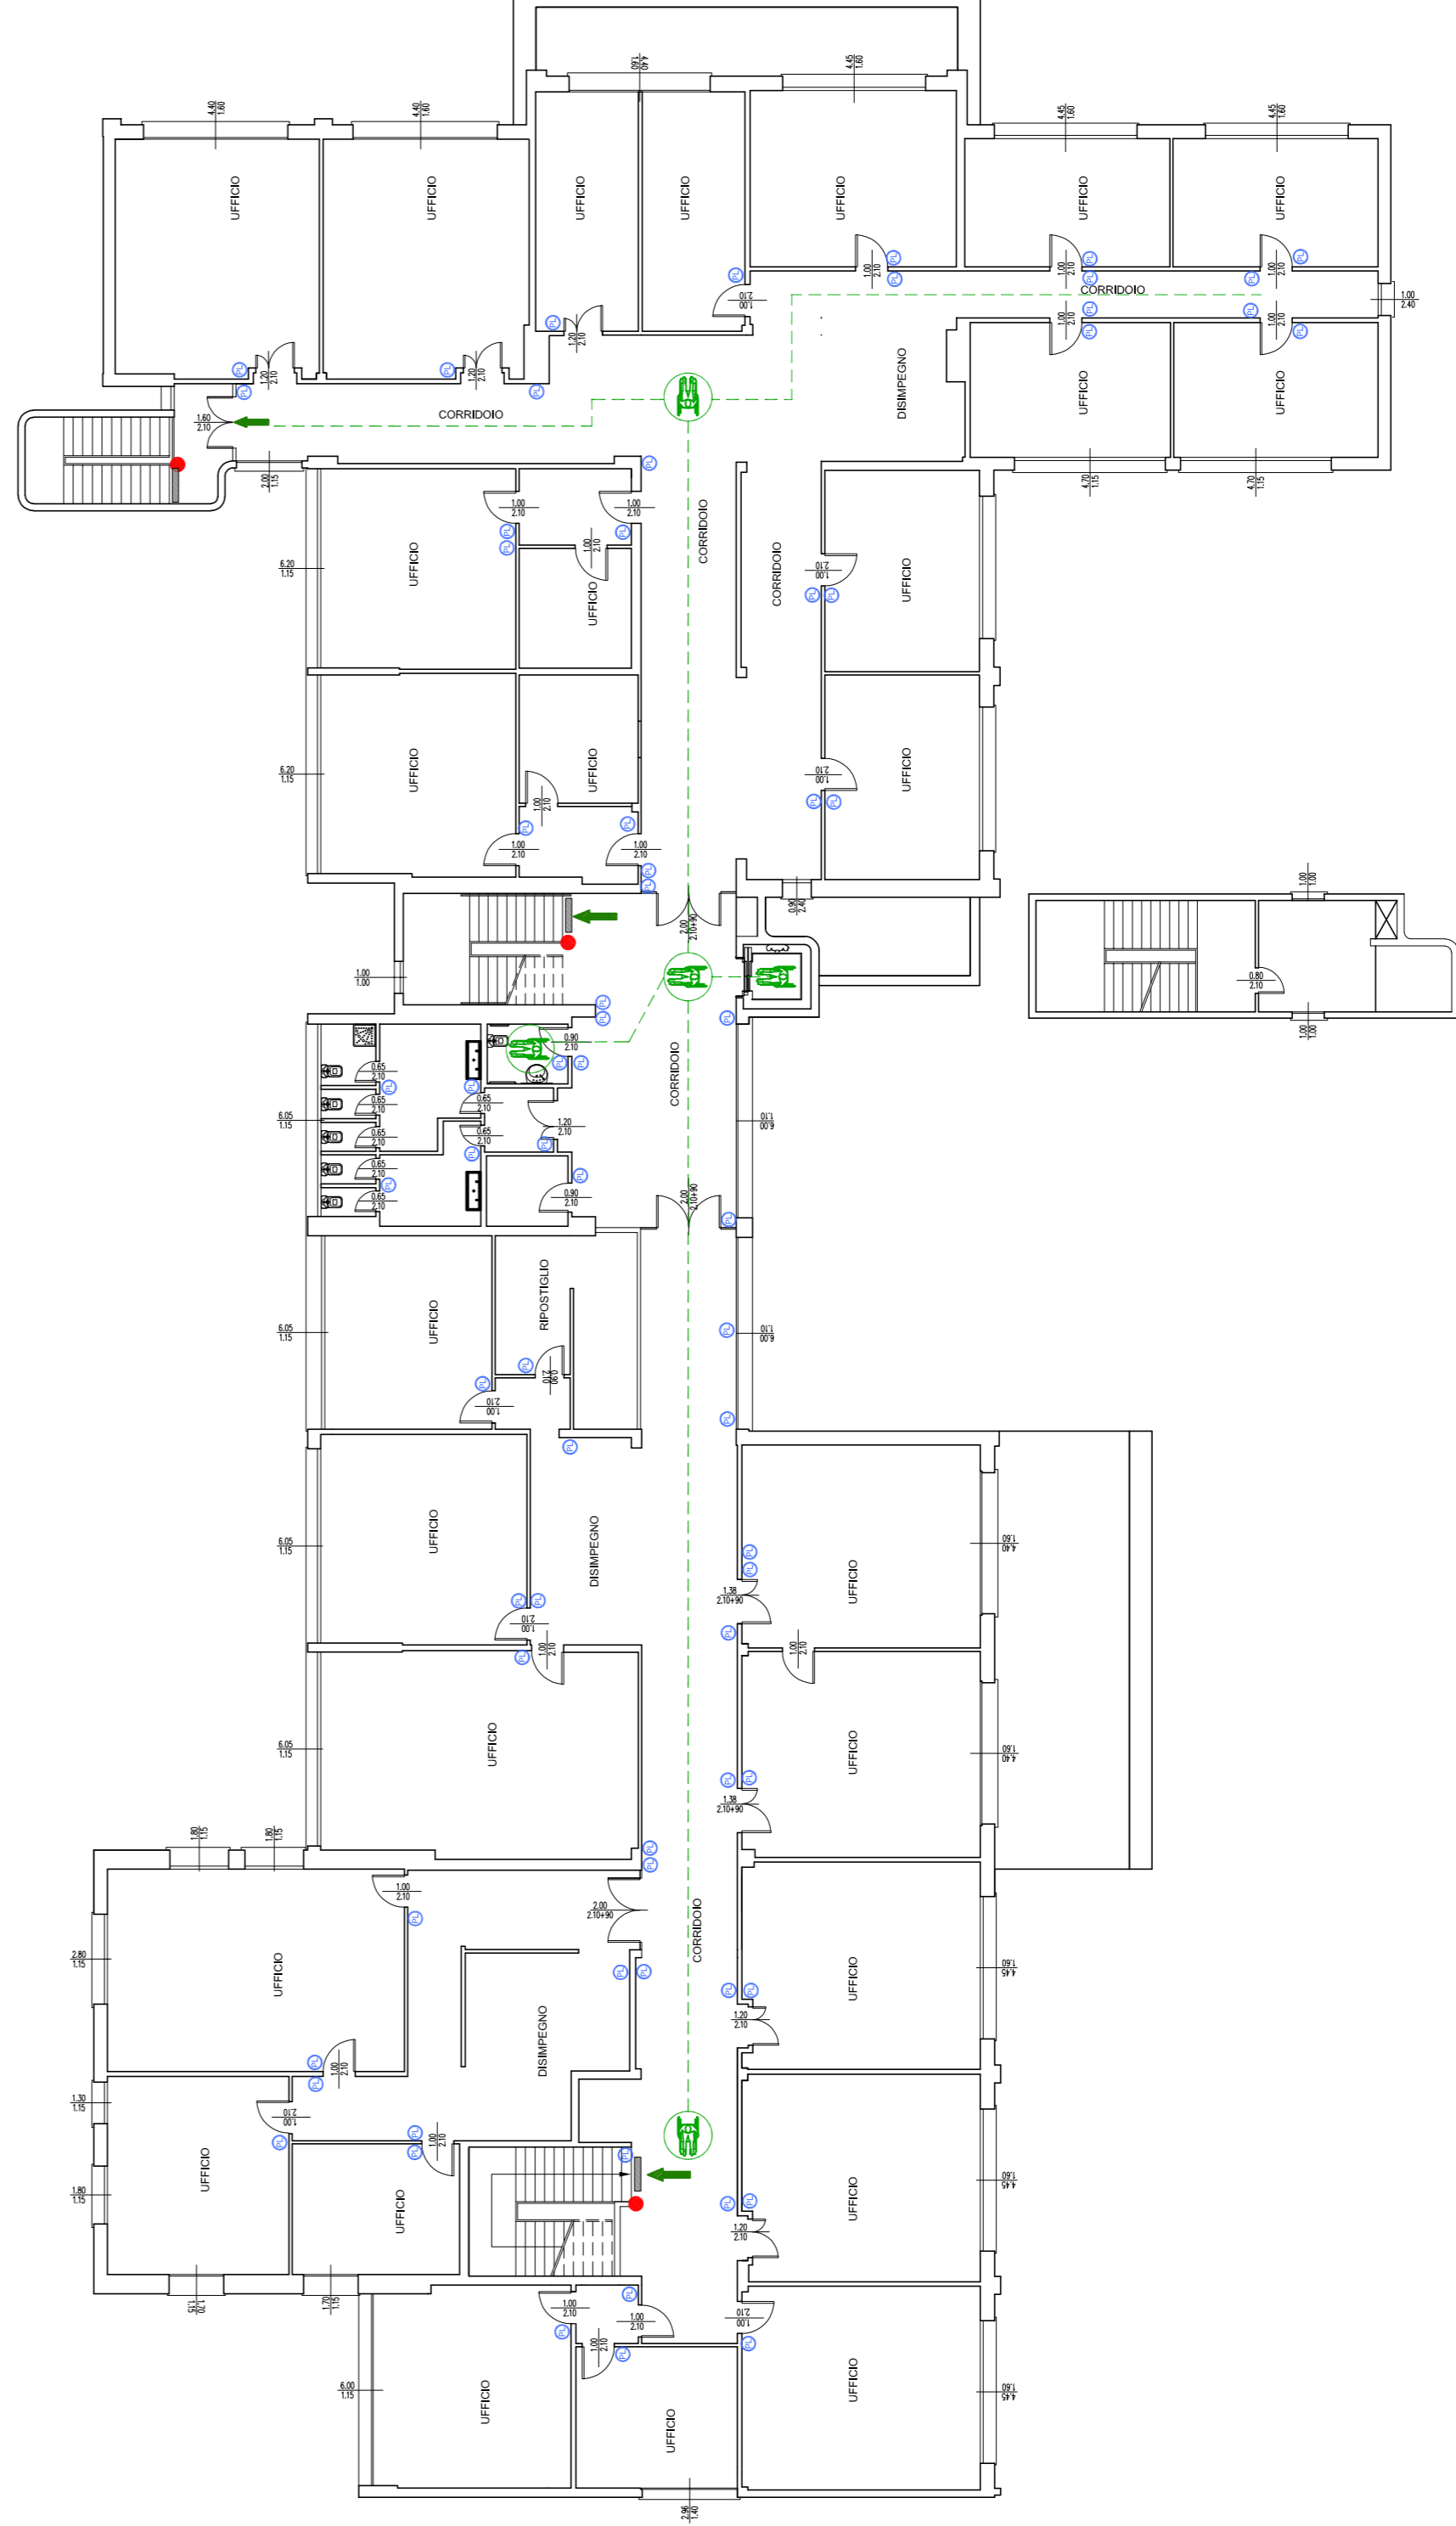

**LEGENDA**

	SPAZIO MINIMO PER ROTAZIONE DI 360°		PULSANTE LUCE DA SOSTITUIRE
	SPAZIO MINIMO PER ROTAZIONE DI 180°		CORRIMANO DA PROLUNGARE
	SPAZIO MINIMO PER ROTAZIONE DI 90°		LUCI VANO SCALA
	SERVOSCALA CON PIATTAFORMA RIBALTABILE IN PROGETTO		FASCE A TERRA RAMPA SCALE E RAMPE
	SERVOSCALA CON PIATTAFORMA RIBALTABILE ESISTENTE		ZERBINI DA SOSTITUIRE
	SPAZI ANTISTANTI E RETROSTANTI LE PORTE PER PERMETTERE IL PASSAGGIO E LE MANOVRE		FASCE VETRI
	FRONTALE AL WATER		SEGNALETICA VERTICALE
	FRONTALE AL LAVABO		PERCORSO PER PERSONE CON SCARSA CAPACITA' MOTORIA
	DEMOLIZIONI		SEGNALETICA VERTICALE P ARK
	PAVIMENTAZIONE SCORRETTA		SEGNALETICA ORIZZONTALE
			VIE D'ESODO
			COSTRUZIONI
			DOCCIA A PAVIMENTO CON SOFFIONE A PARETE
			CORRIMANO ESTERNO

COMUNE DI ALBIGNASEGO

Provincia di Padova  
Settore lavori pubblici  
via Milano, 7

**PEBA**

PIANO DI SCHEDATURA DEGLI EDIFICI COMUNALI PER  
L'ELIMINAZIONE DELLE BARRIERE ARCHITETTONICHE

**UFFICI COMUNALI**


**29.2**

Pianta Piano Terra, Primo

PROGETTO

scala 1:200

NOME FILE	REV.	DATA	MOTIVO EMISSIONE:	REDAZ.	VERIF.	APPROV.
1910202009	00	30/09/2021	Primo emissione	MB	PS	PS

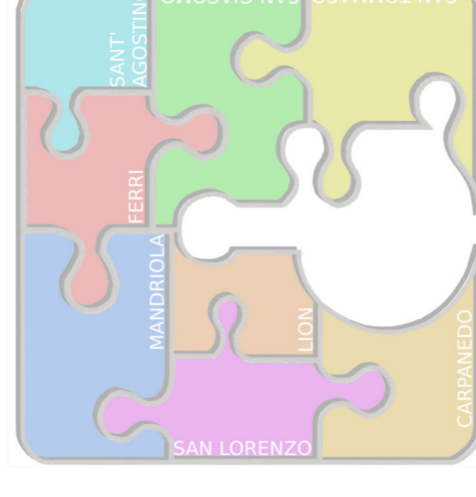

EDIFICIO COMUNALE  
Lotto n.3  
San Lorenzo  
SCHEDA n. 29  
Via Milano n. 7  
Albignasego (PD)

Progettista:  
**arch. Paolo Schiavon**  
consulente CasaClima - PassivHaus Designer

STUDIO SIMONATO  
M.C. Rocca n. 2  
Via del Borgo  
37050 Albignasego (PD)

Data: SETTEMBRE 2021