

Studio di Progettazione  
Sng. Raffaele La Brocca

S.S. 18 - Km. 83,645 - Parco Globoso -  
84025 - Santa Cecilia - EBOLI - (SA) -  
Tel. : 0828/601264 - Fax : 0828/600863 -  
Cell. : 3339989898 -  
P. IVA n. : 0181642 065 5 -  
C.F. : LBR RFL 59C02 D390Y -  
WWW.LABROCCAPROGETTAZIONI.COM  
INFO@LABROCCAPROGETTAZIONI.COM

Pratica : 2013/0025  
Profilo n° : 14/00043/U  
Regione : CAMPANIA  
Provincia : SALERNO  
Comune : EBOLI  
Oggetto :  
- PIANO URBANISTICO ATTUATIVO "QUA-AMBITO 1"  
- SCHEDA N.2 "CUIPE" - D/INIZIATIVA PRIVATA -  
(al sensi della Legge Regionale n. 16 del 22/12/2004, art. 27, co. 1, lett. e) e sm. del 05/01/2011, n.1)  
Integrazione alla Comunicazione Esame Conclusivo - PARERE DI DINTECO  
- Art. 10 bis, della Legge 241/90 del 26 Agosto 2014 -

### PROGETTO COMPLESSO IMMOBILIARE - PIANTE -

Elaborato :


Comitenti :  
**D'Arco Cosimo**  
**Nigro Gelsomino**  
**Albanese Rocco**  
Approvazione Elaborato :  
Firme :  
Progettista :  
Direttore dei Lavori :

TAVOLA :  
Agg. : 001 del  
Settembre 2014  
Rev. : 001 del  
Settembre 2014  
Scala : 1:200 -  
Data : Settembre 2014


Operatore : Geom. Carmine La Brocca  
Arch. File : SERVERHP\Prat\2013-0025\Prog.Complex.Immobiliare.dwg  
- SPAZIO RISERVATO ALLENTE PUBBLICO -

US Scordo di Progettazione - Ing. Raffaele La Brocca, si riserva la proprietà di questo disegno e ne vieta la riproduzione e la divulgazione a terzi se non autorizzato  
N. 1723008


FABBRICATO "A 1"  
PIANO REALIZZATO & PRIMO  
NON RESIDENZIALE

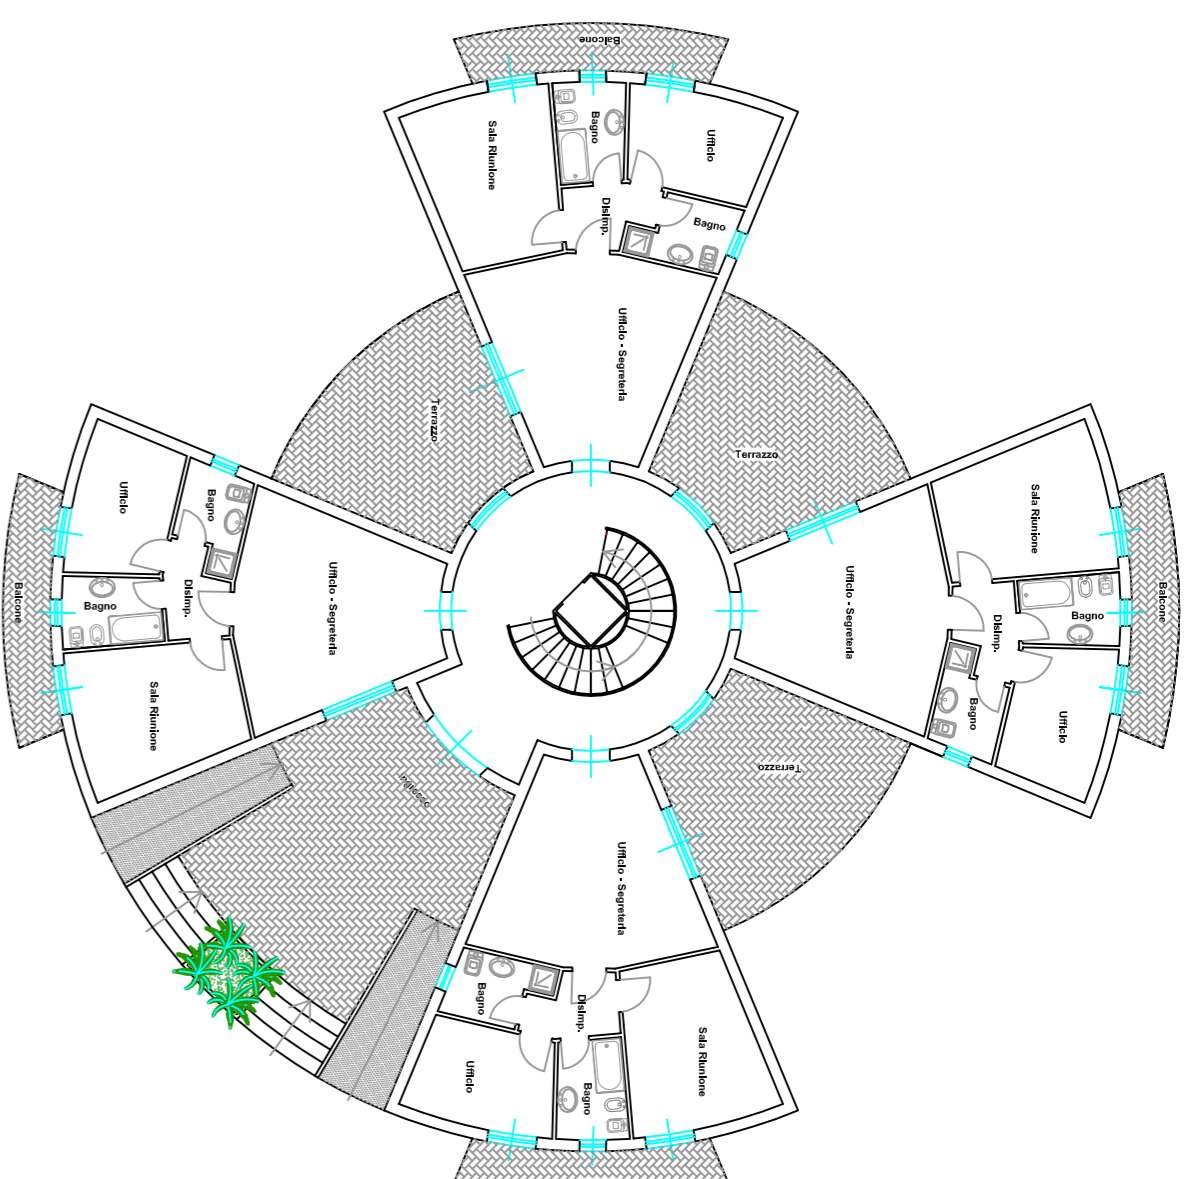


FABBRICATO "A 1"  
PIANO REALIZZATO & QUARTO  
NON RESIDENZIALE

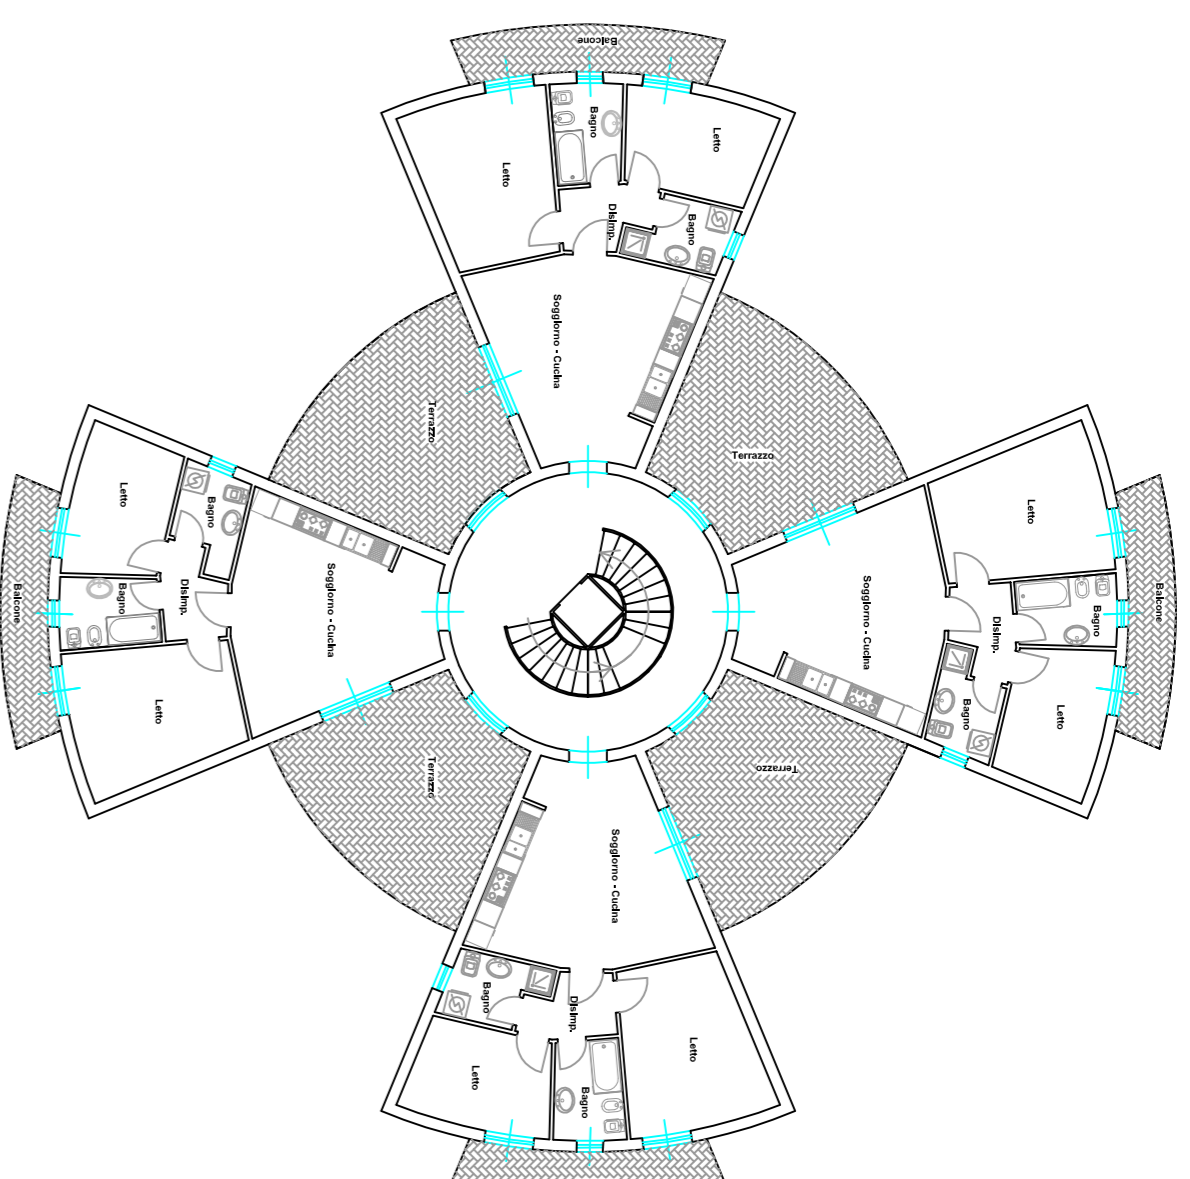


FABBRICATO "B"  
PIANO REALIZZATO & PRIMO  
NON RESIDENZIALE

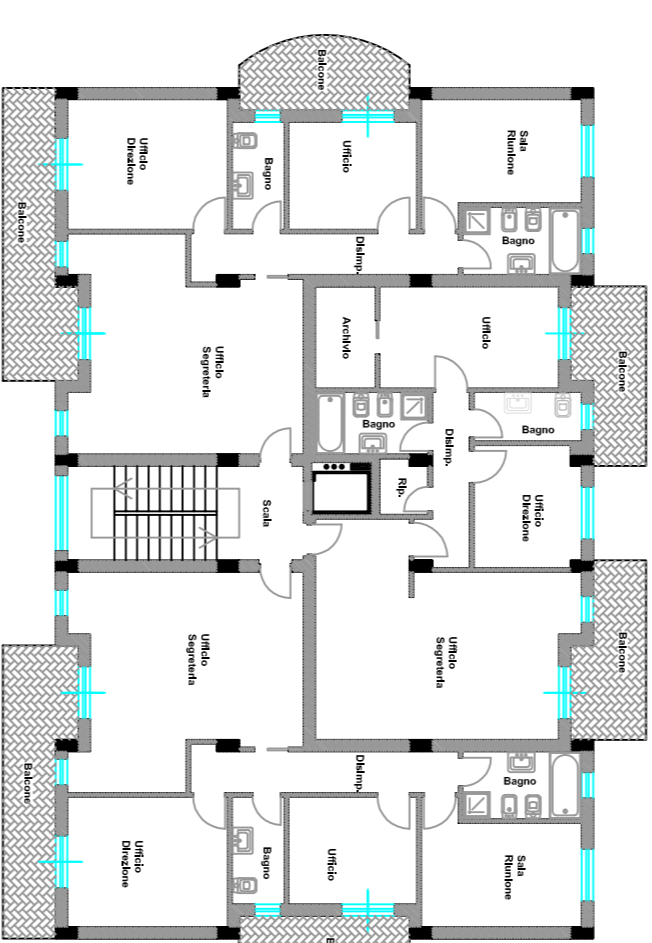


FABBRICATO "B"  
PIANO REALIZZATO & TERZO  
RESIDENZIALE

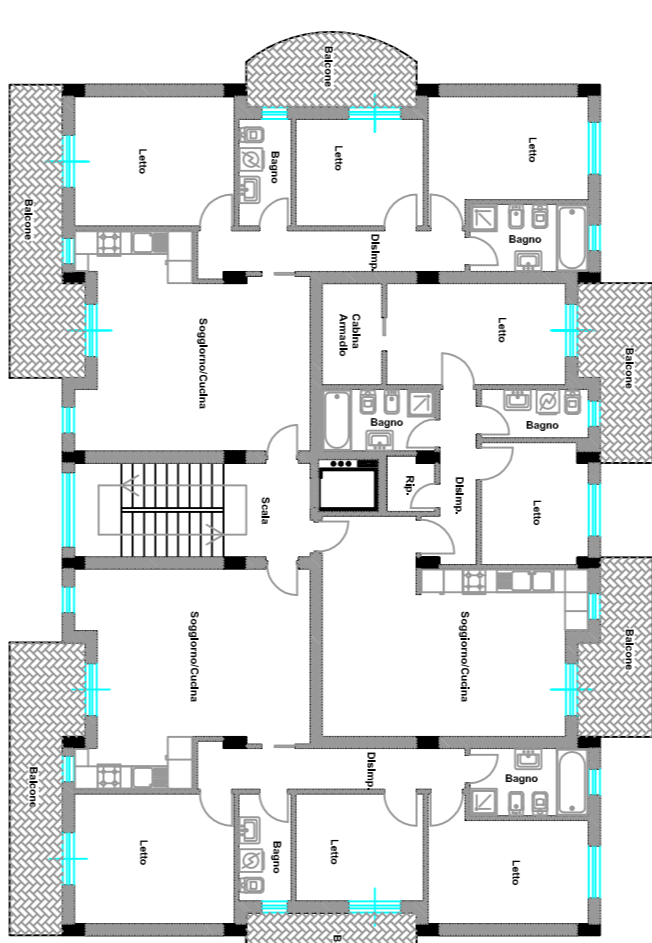


Fabbricato Immobiliare  
PIANTA PIANO SOTTERRANEO

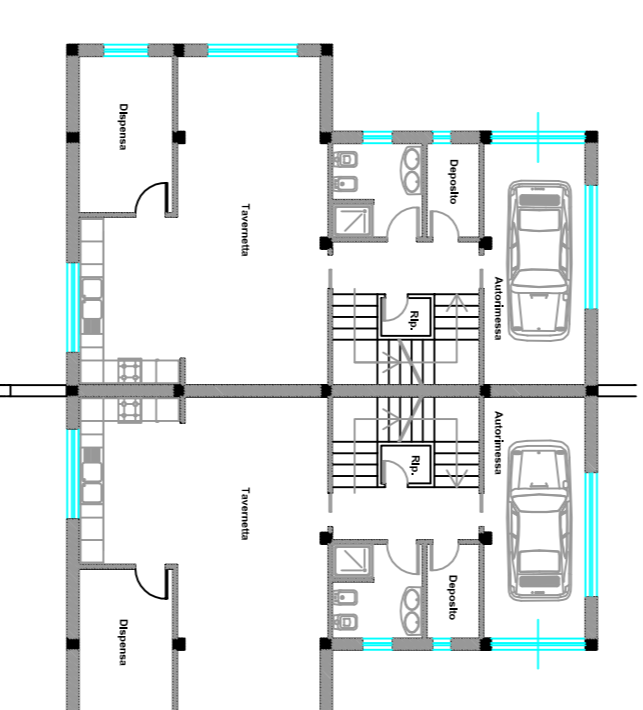


FABBRICATO "C", "CI"  
PIANO REALIZZATO  
NON RESIDENZIALE

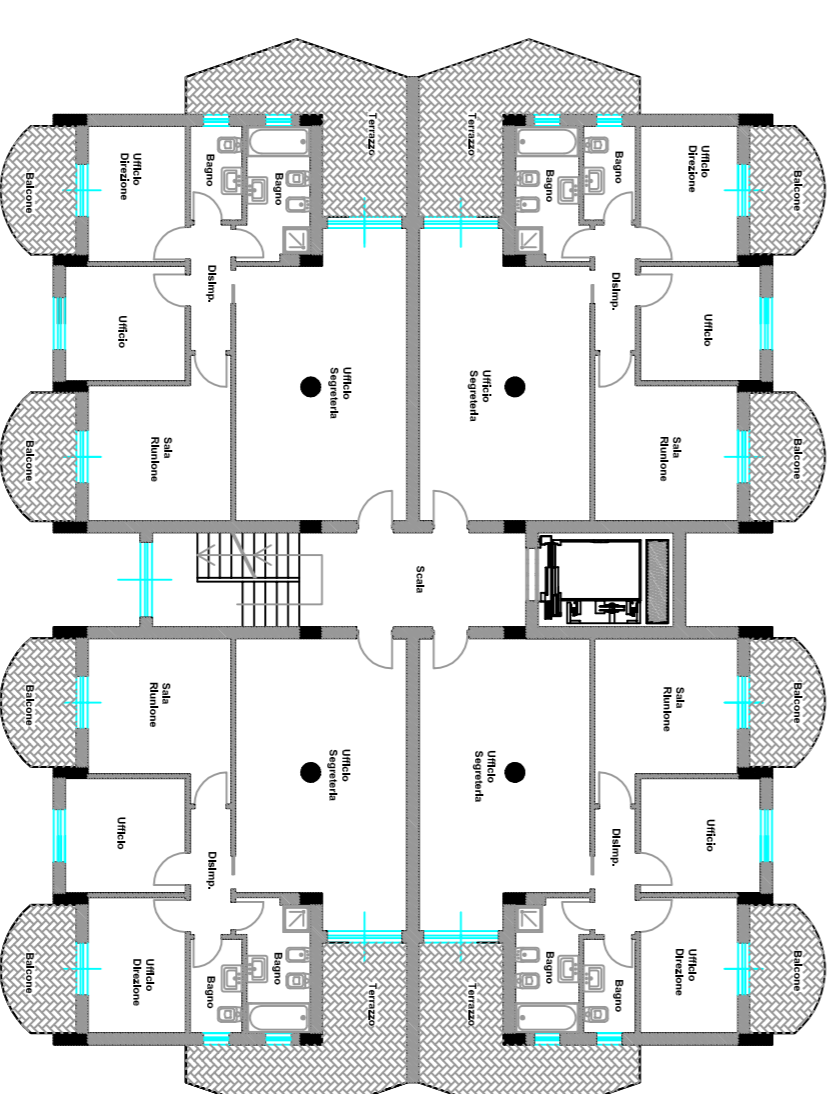


FABBRICATO "C", "CI"  
PIANO PRIMO  
RESIDENZIALE / NON RESIDENZIALE

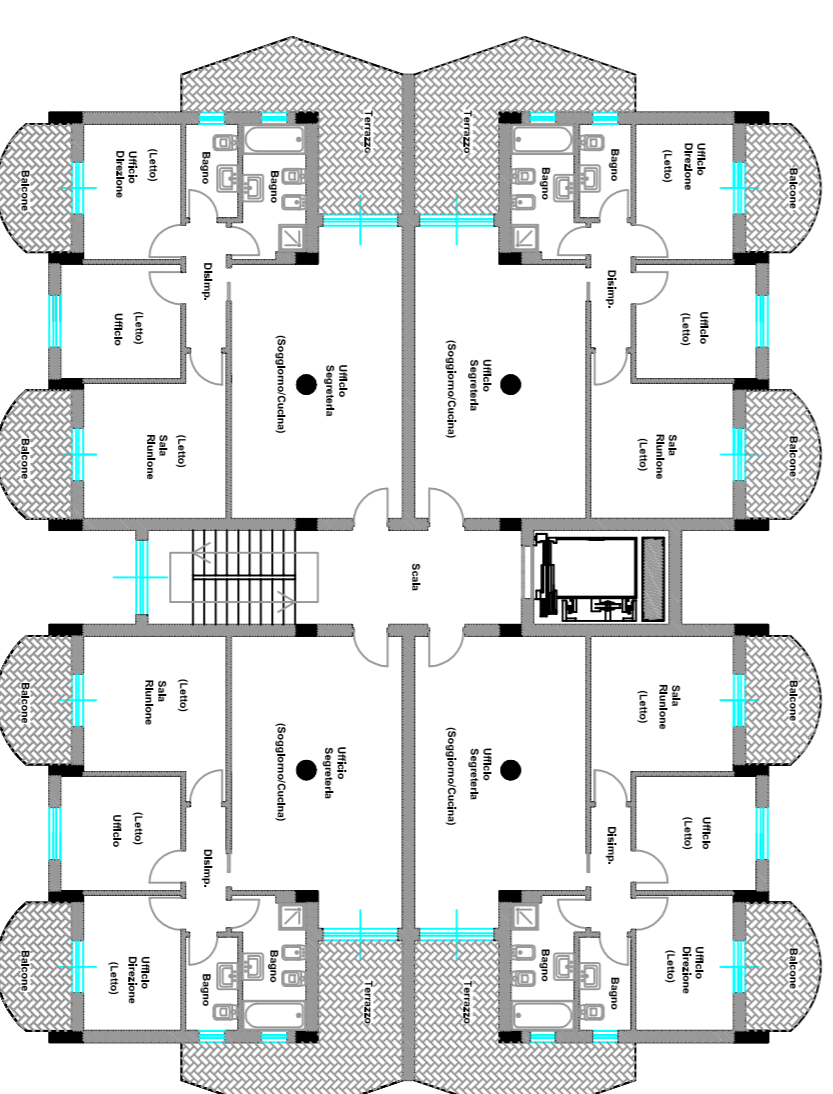


Fabbricato Immobiliare  
PIANTA PIANO REALIZZATO

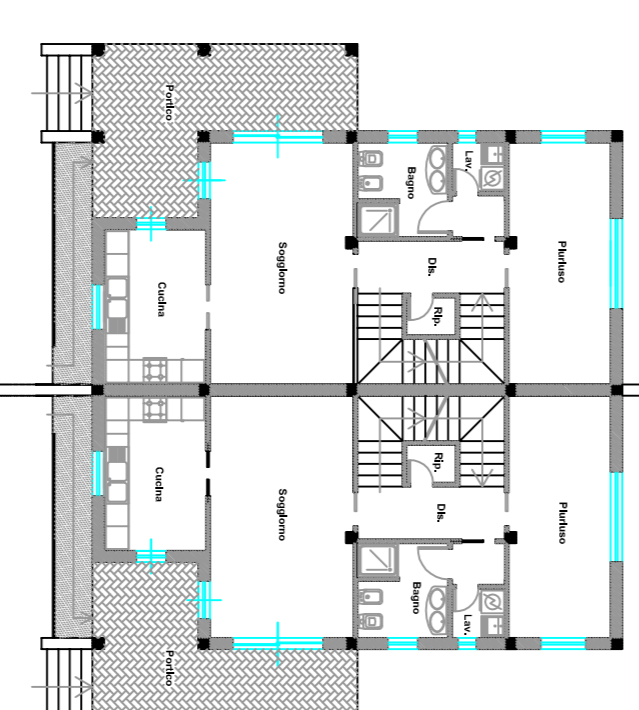


Fabbricato Annesso Attrezzature Sportive  
PIANTA PIANO TERRA

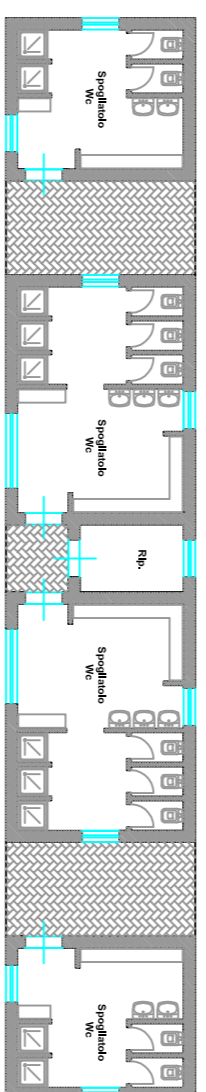

FABBRICATO "C", "CI"  
PIANO SECONDO & TERZO  
RESIDENZIALE

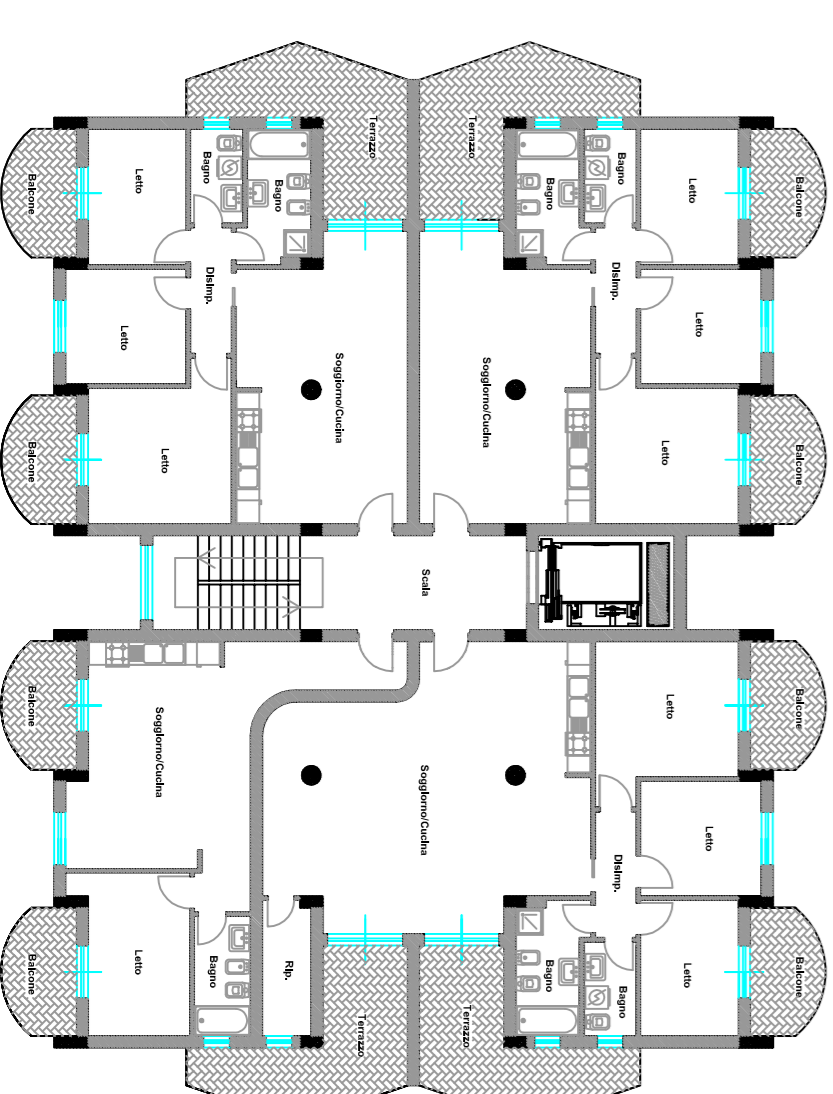

FABBRICATO "C", "CI"  
PIANO QUARTO  
RESIDENZIALE

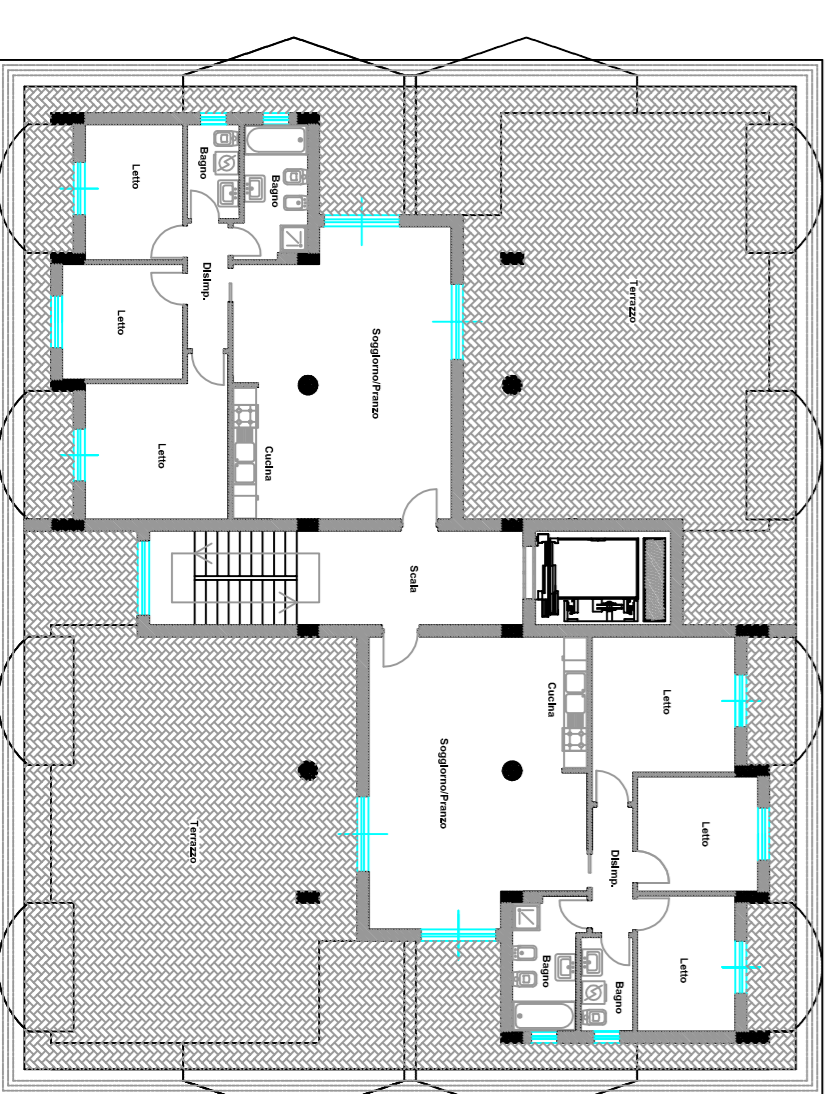

Fabbricato Immobiliare  
PIANTA PIANO PRIMO

