
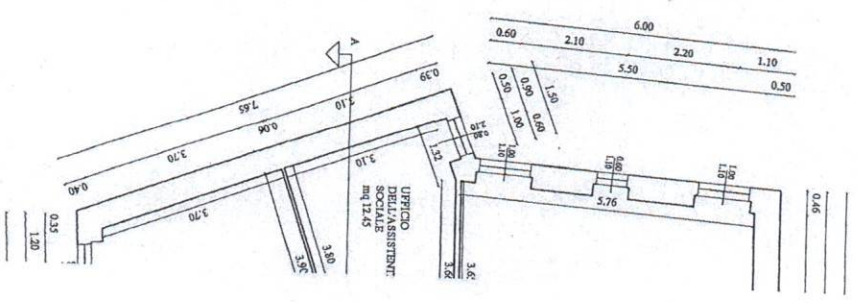


CENTRO SOCIALE SIPRA

PIANTA PIANO TERRA
STATO DI PROGETTO

imp. 39,00

TOT. imp. 128,00

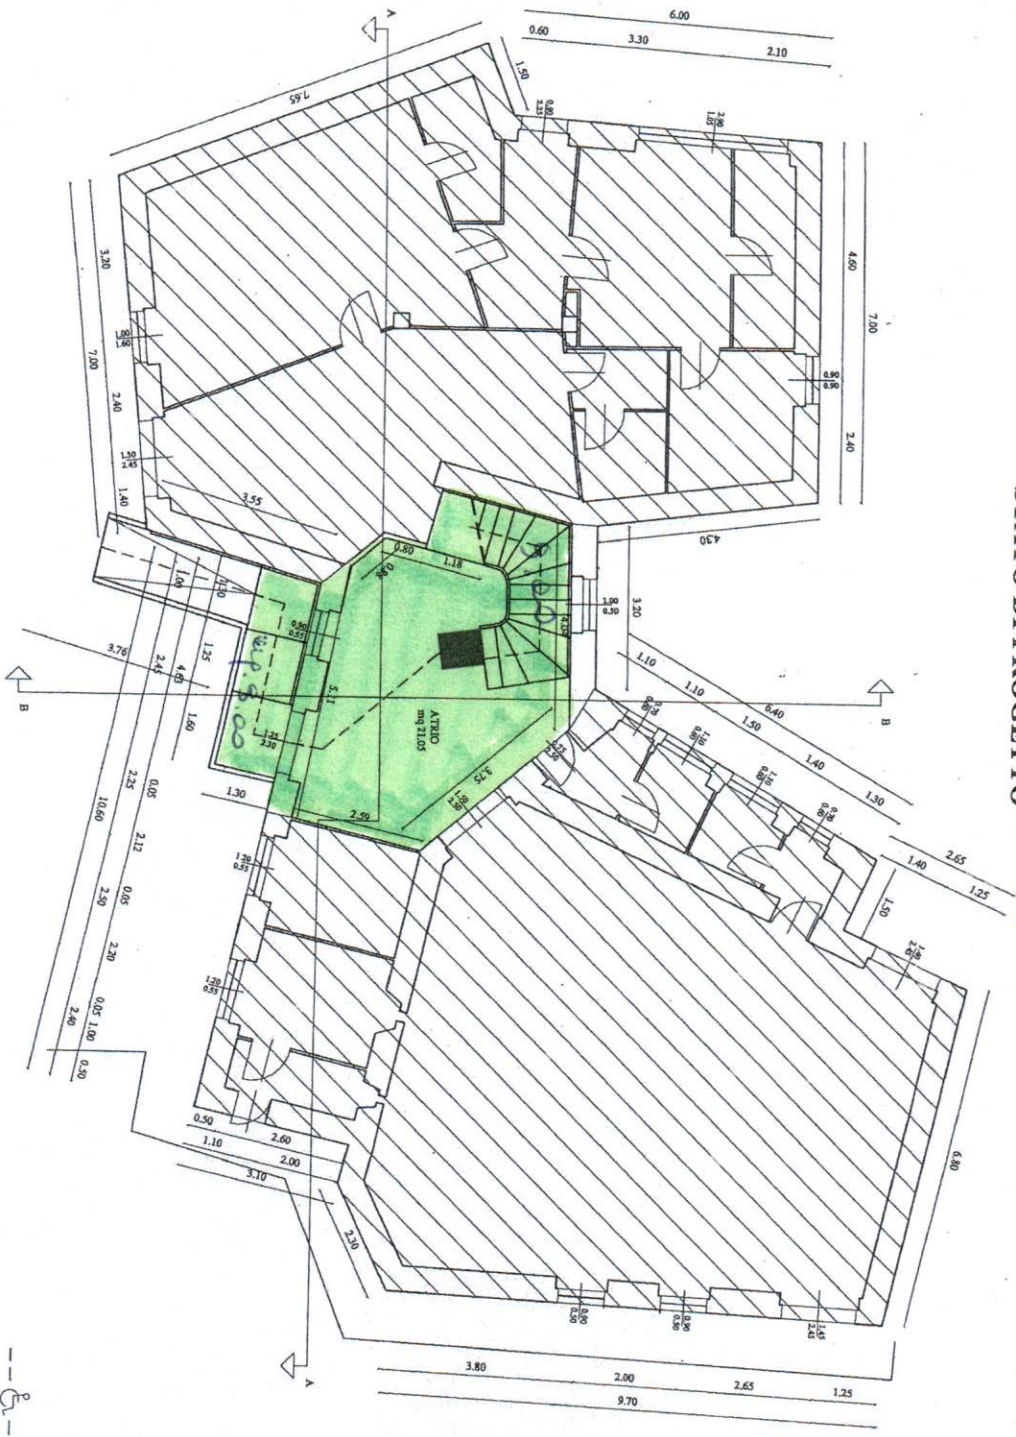


SCALA 1:50



PIANTA PRIMO PIANO E
 COPERTURA
 STATO DI PROGETTO

mq. 88,00

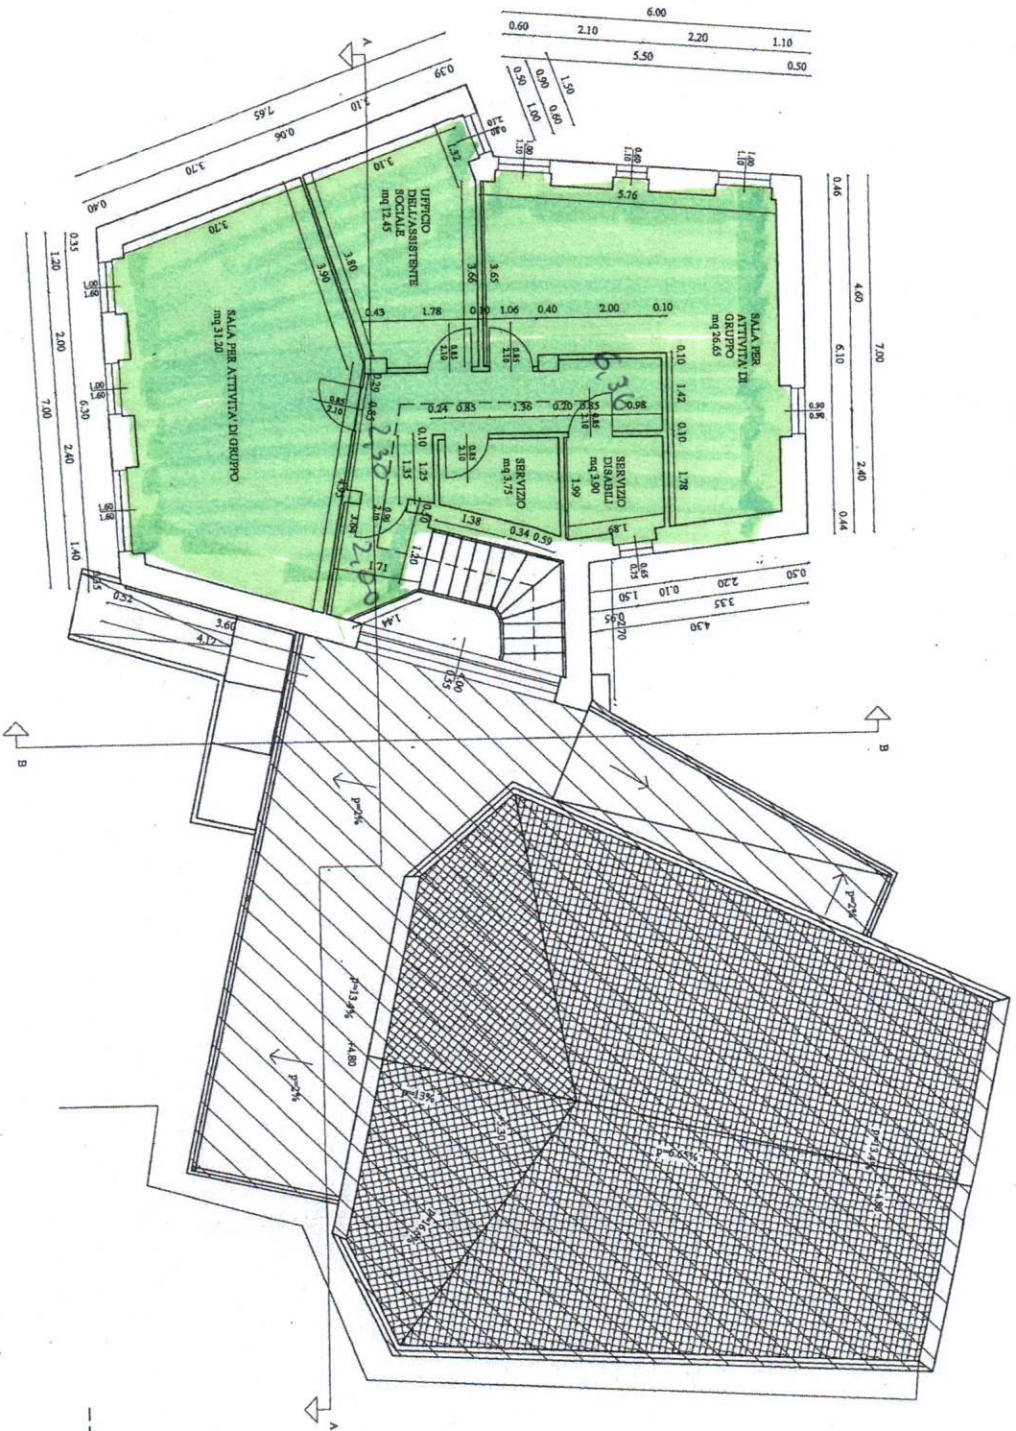

SCALA 1:50

1:50