

COMUNE DI COMACCHIO
 PROVINCIA DI FERRARA

Oggetto
P.U.A. "SCACCHI"
 Lido degli Scacchi

Sito
Lido degli Scacchi - Comacchio (FE)
 NCEU Foglio 46 Mappale Sub
 Proprietà
 Ditte: Imm.re Tomasi Costruzioni s.r.l, Imm.re Femar s.r.l, Pozzati R.- Querzoli A.- Querzoli V., Altre ditte
 Committente
 Ditte: Imm.re Tomasi Costruzioni s.r.l, Imm.re Femar s.r.l, Pozzati R.- Querzoli A.- Querzoli V.

Fase
PROGETTO DEFINITIVO

Descrizione
Progetto architettonico - Edificio pilota

N. Elaborato	Emissione	Data
AR17a	R01	20.05.2022

Scala	Emissione	Data	Descrizione
1:2.000-100	R00	31/12/2021	Prima emissione
	R01	20/05/2022	Risposta a richiesta integrazioni del 20/04/2022

Cod. Pratica
P21-160

Project Manager
 Ing. Federico Di Carlo

Redatto
 Dott.ssa Flaminia Marafelli

Controllato
 Ing. Federico Di Carlo


Approvato
 Arch. Irene Ferroni

File
 P21-160_PUA SCACCHI COMACCHIO_SDP_progetto Architettonico - Edificio Pilota_R01_2.dwg


Il presente documento informatico sottoscritto con firma digitale, soddisfa il requisito legale della forma scritta e ha efficacia probatoria ai sensi dell'art. 2712 del Codice Civile

MIDOC Carpi@dmg rev 3


STECOA PILOTA

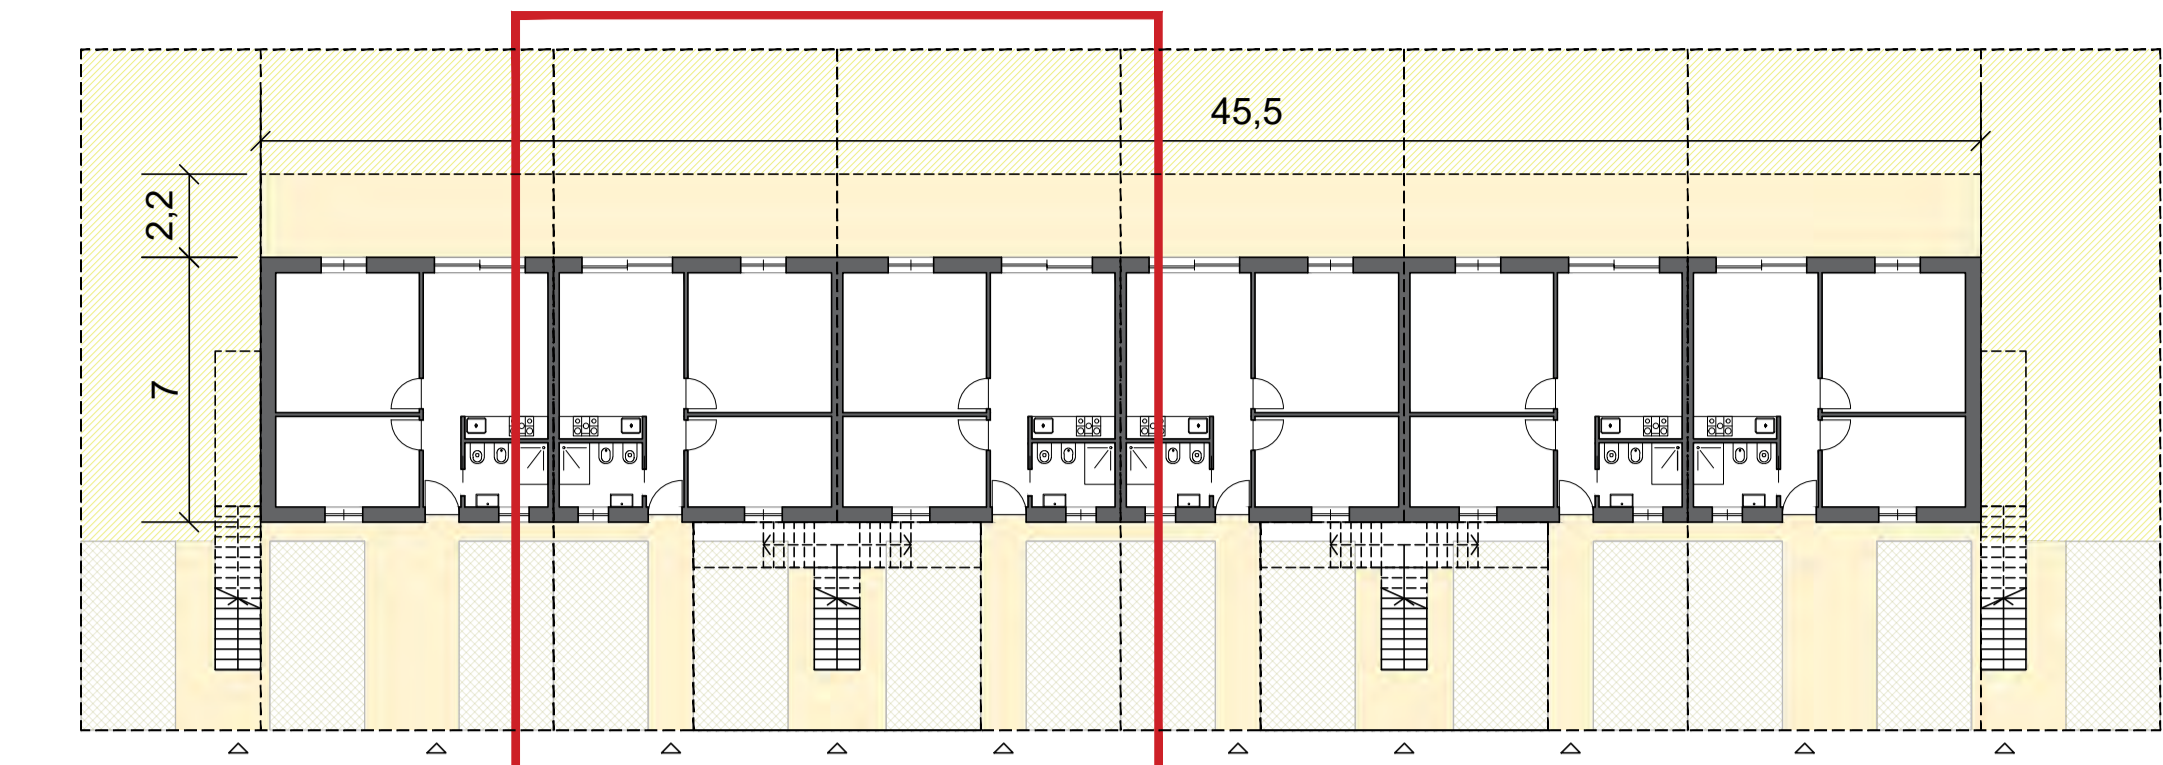


Pianta piano terra_scala 1:200

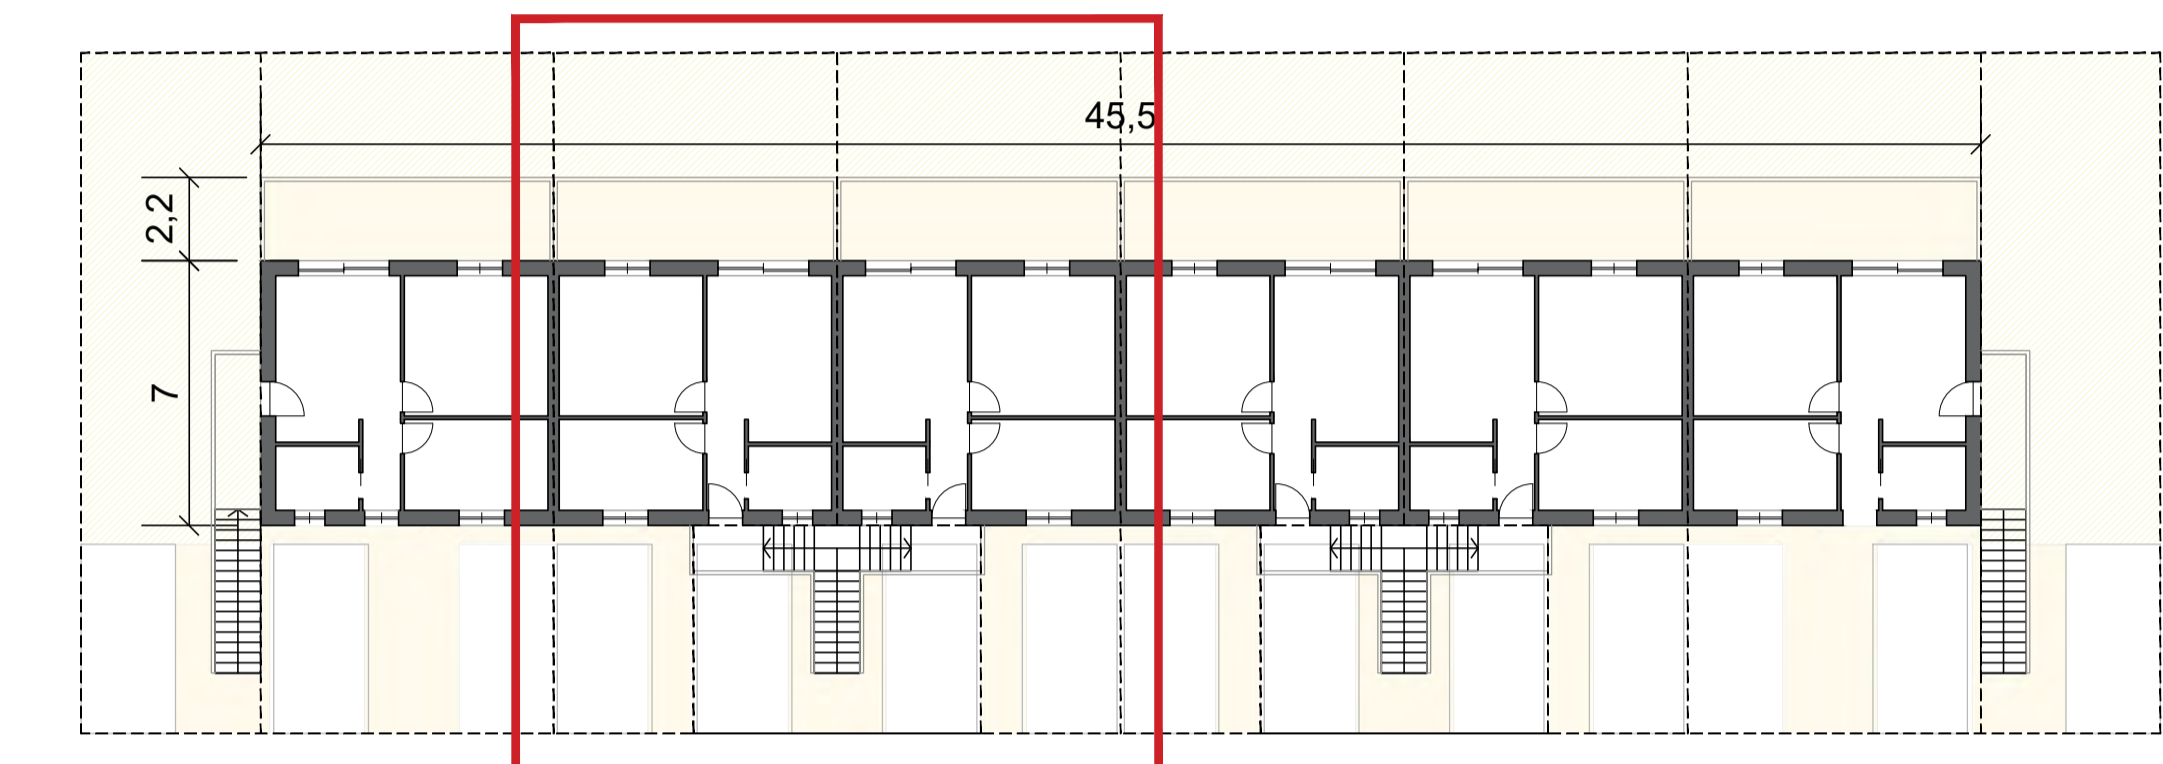

Pianta piano primo_scala 1:200

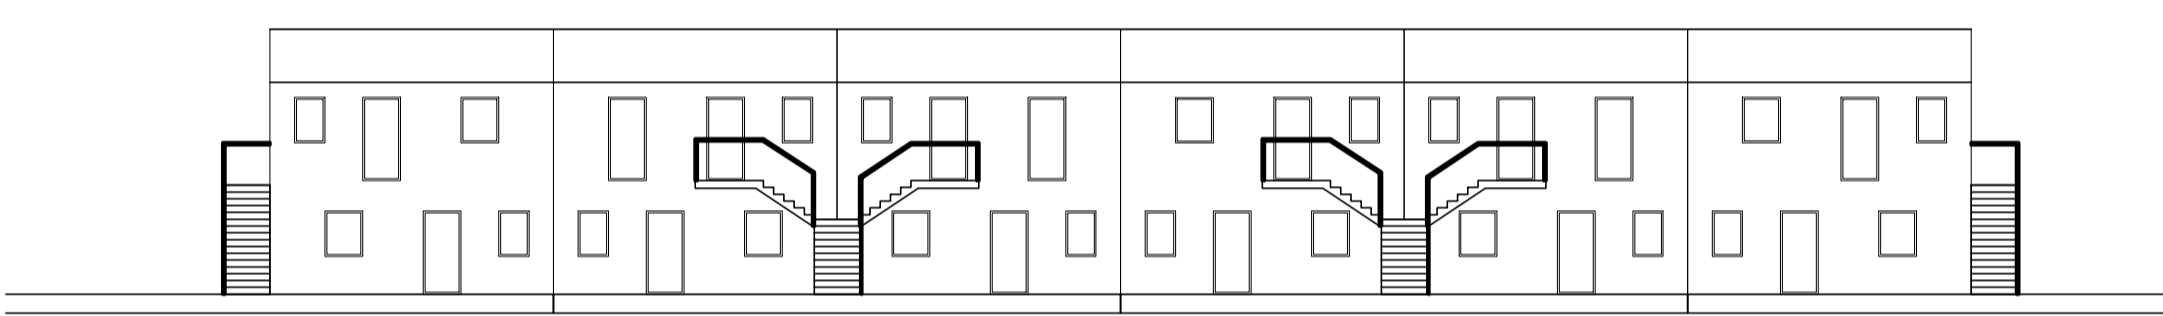


Prospetto principale_scala 1:200

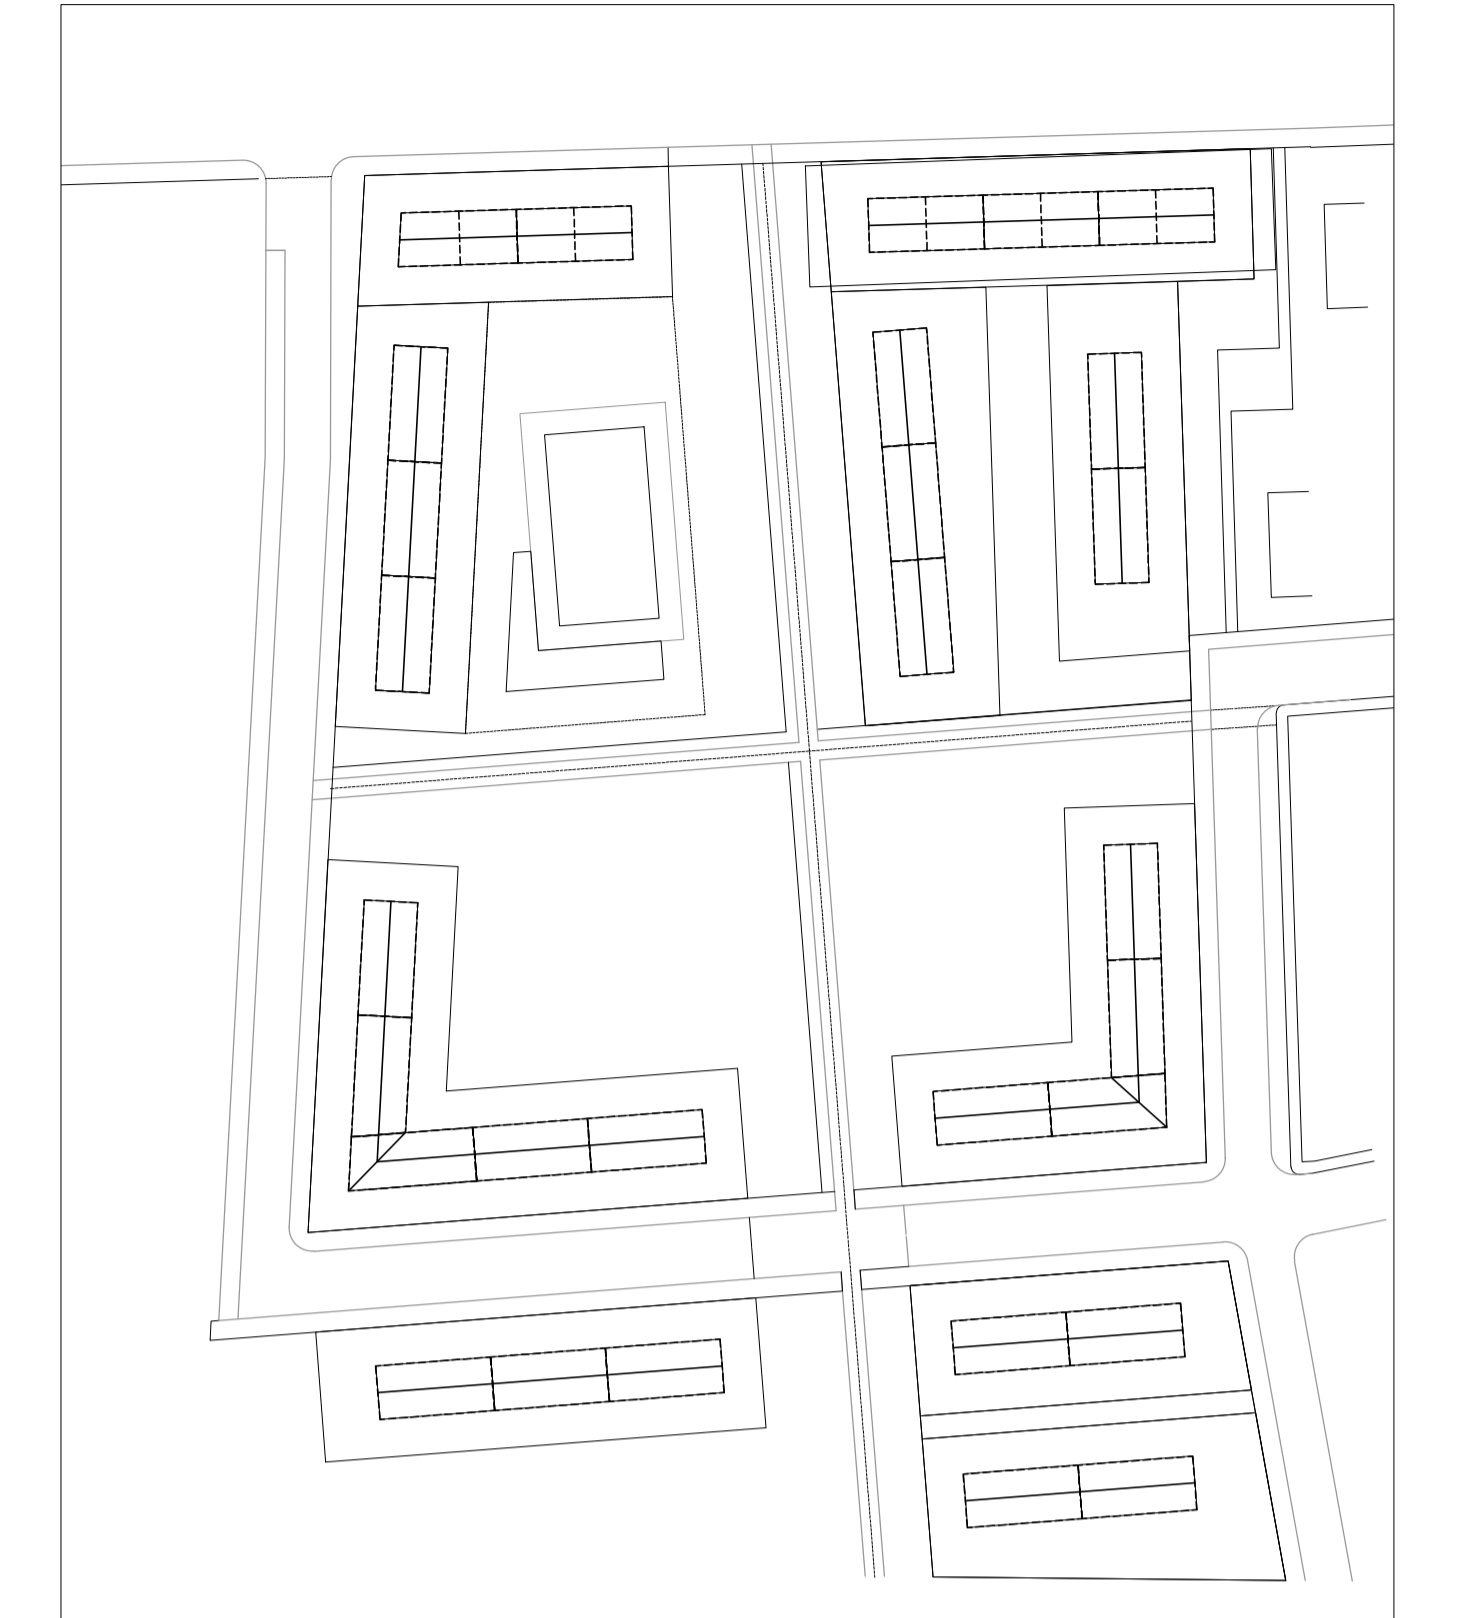


Masterplan_scala 1:1000


EDIFICIO PILOTA

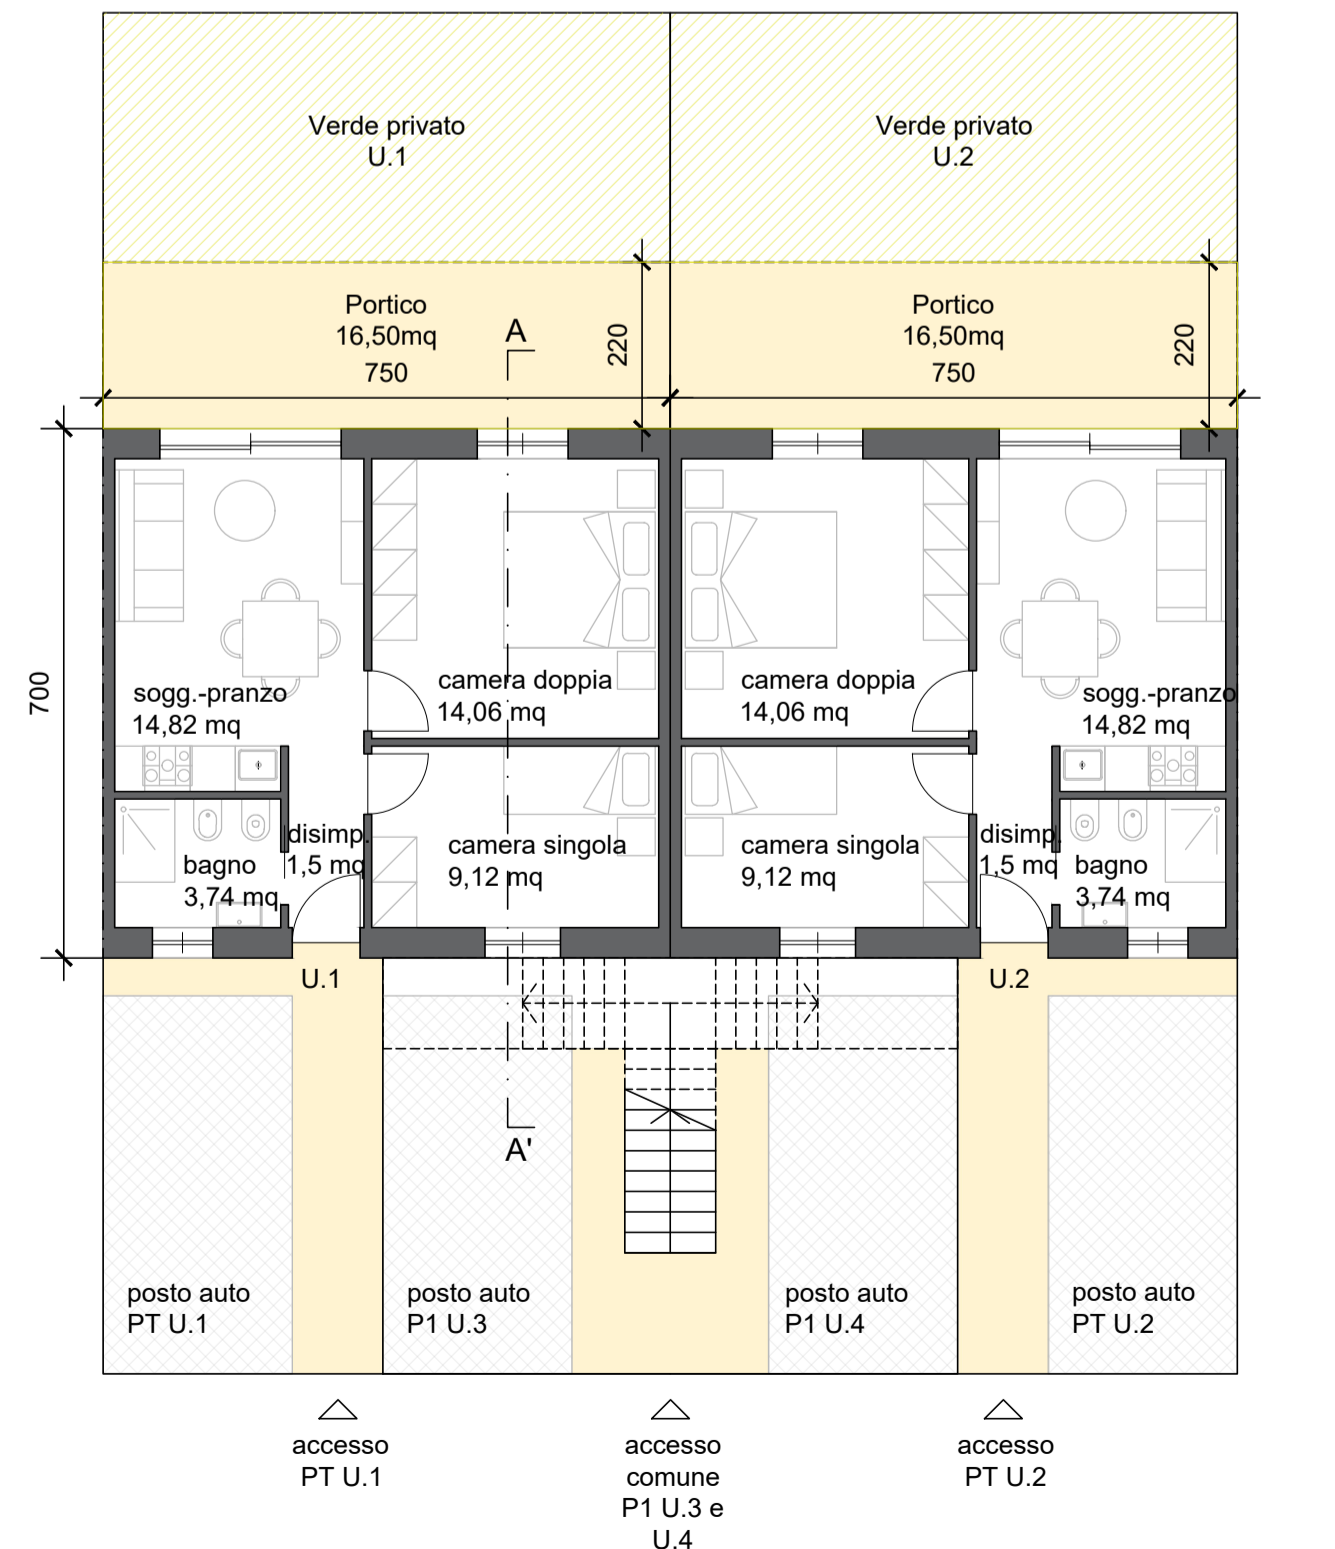

Piano terra_scala 1:100

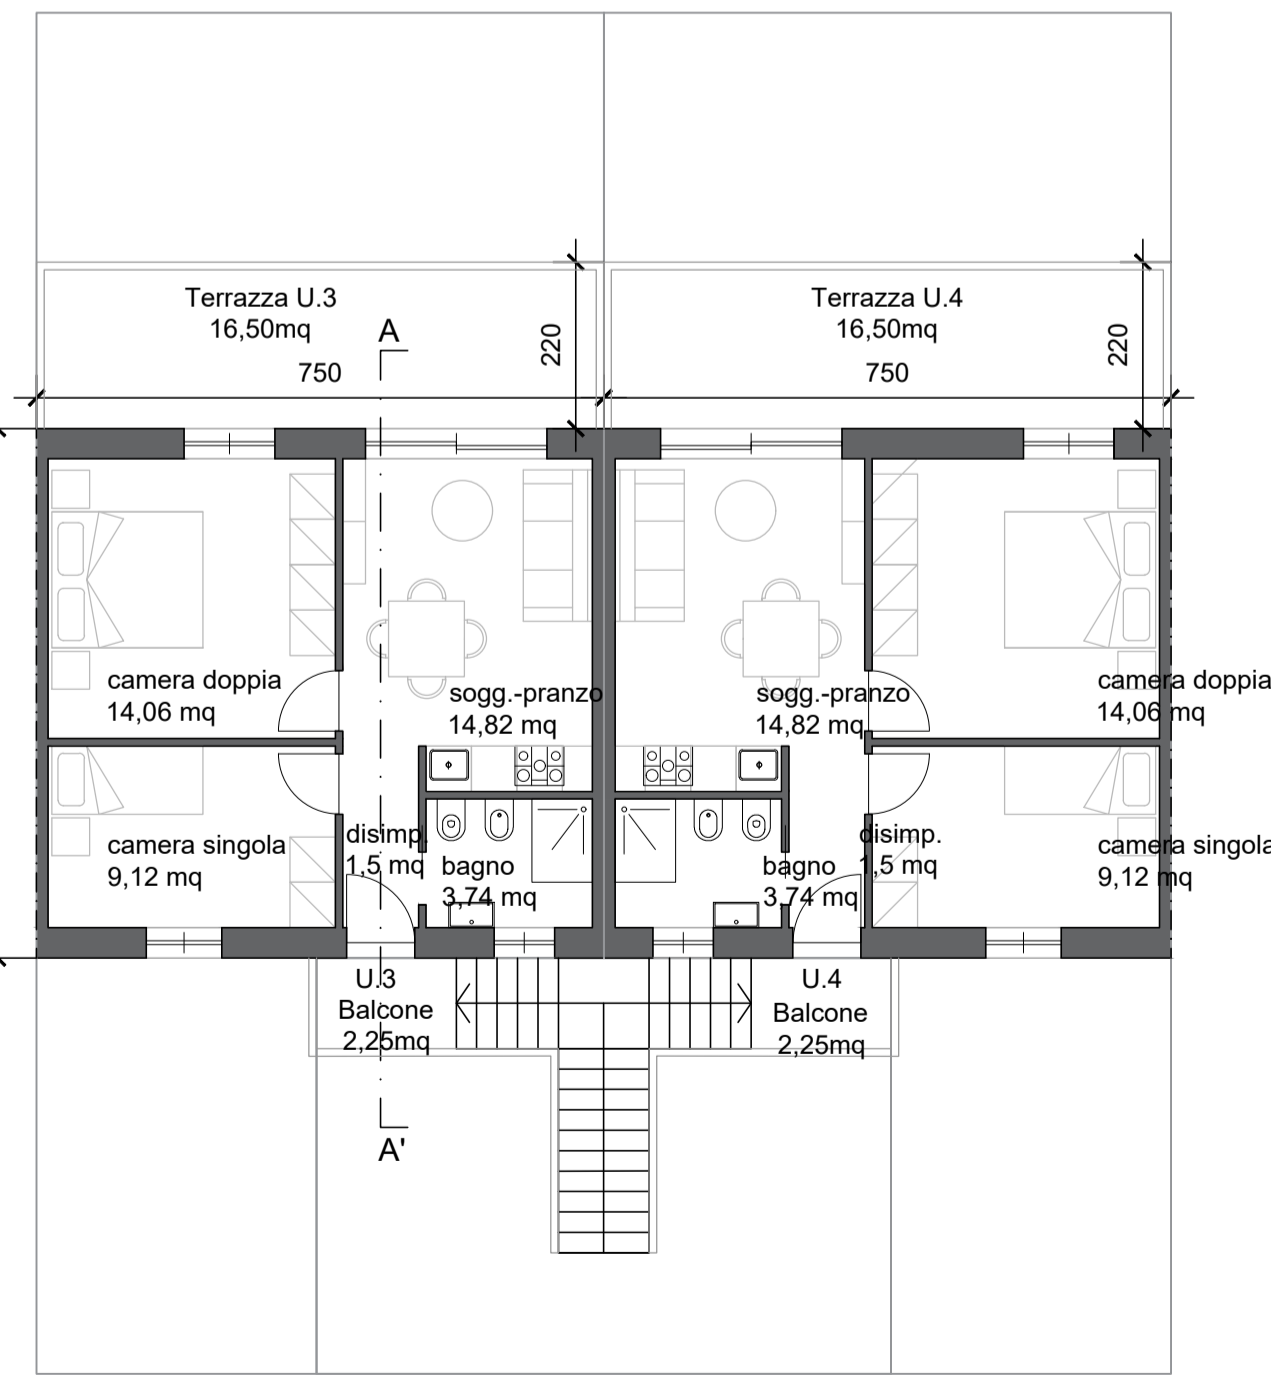


Piano primo_scala 1:100

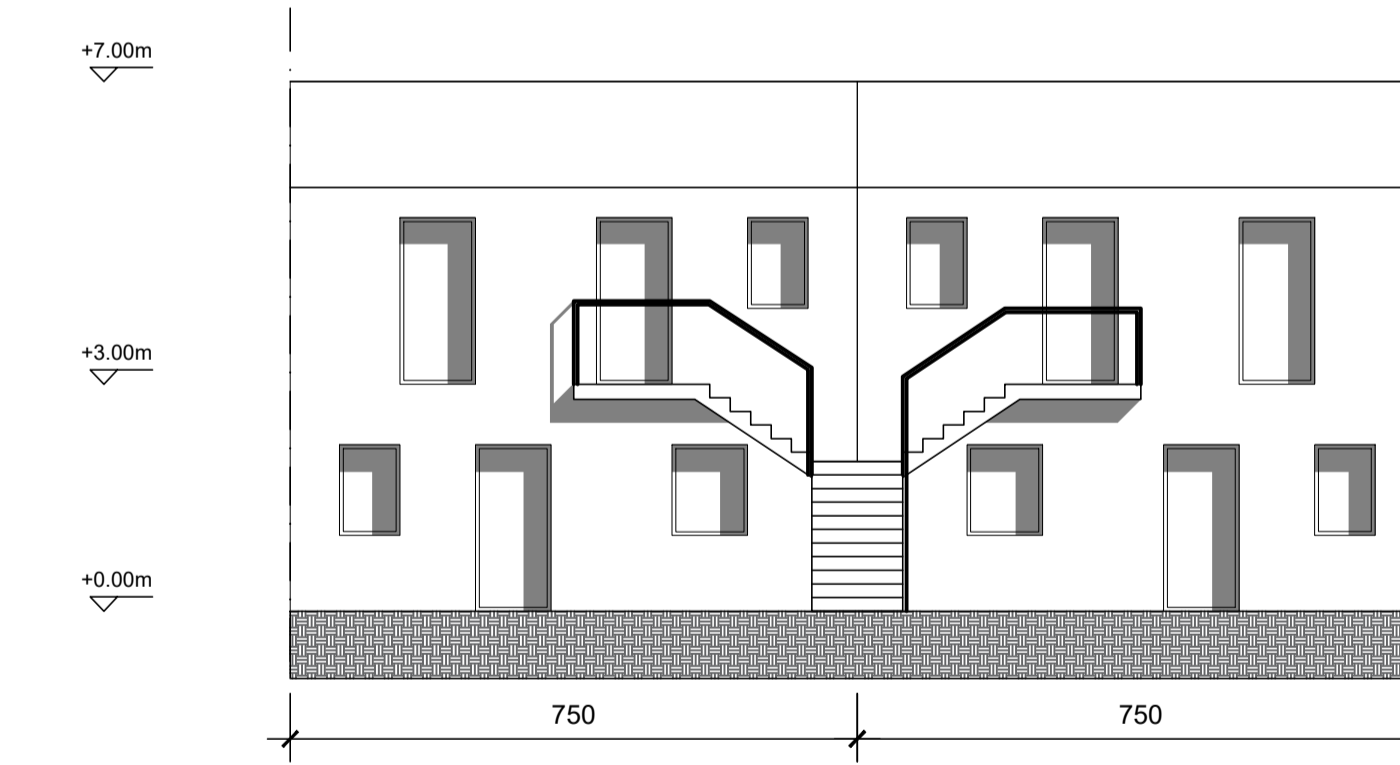


Prospetto frontale_scala 1:100



Prospetto posteriore_scala 1:100

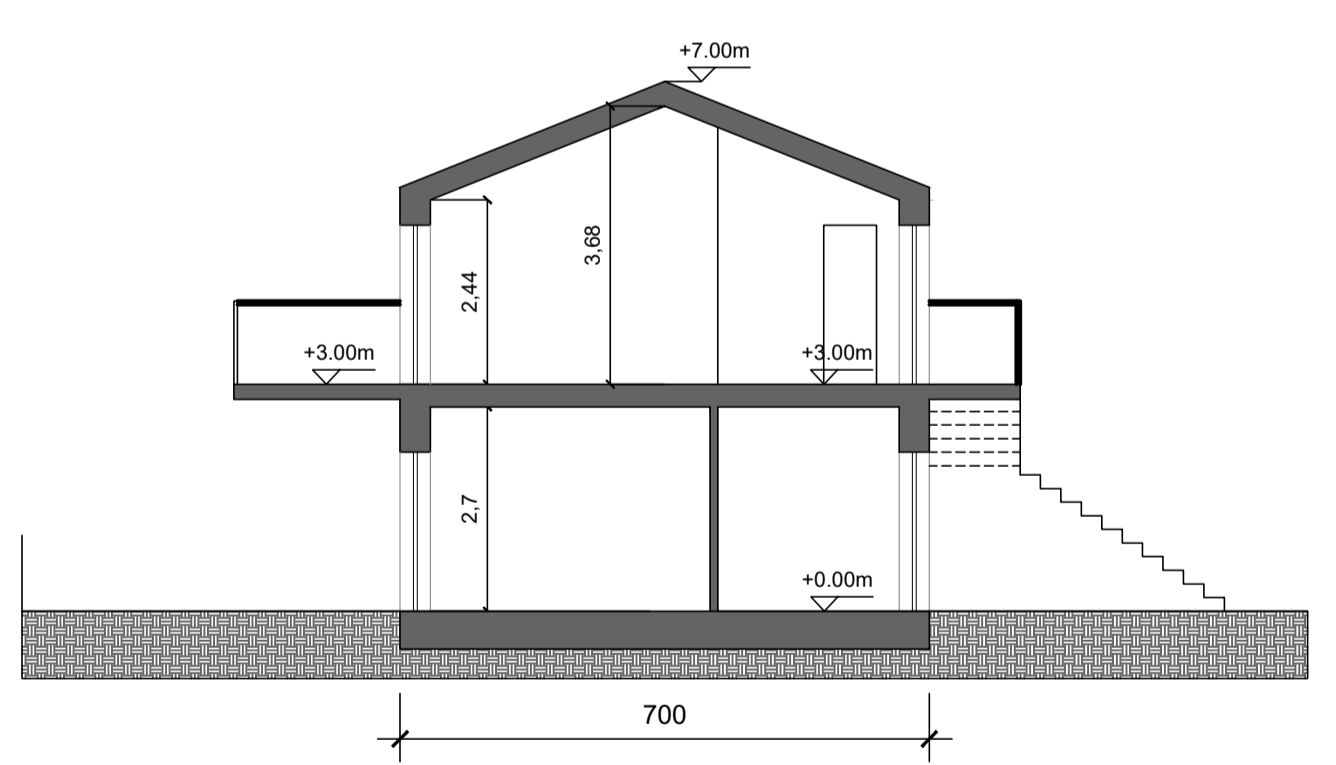

Prospetto laterale_scala 1:100

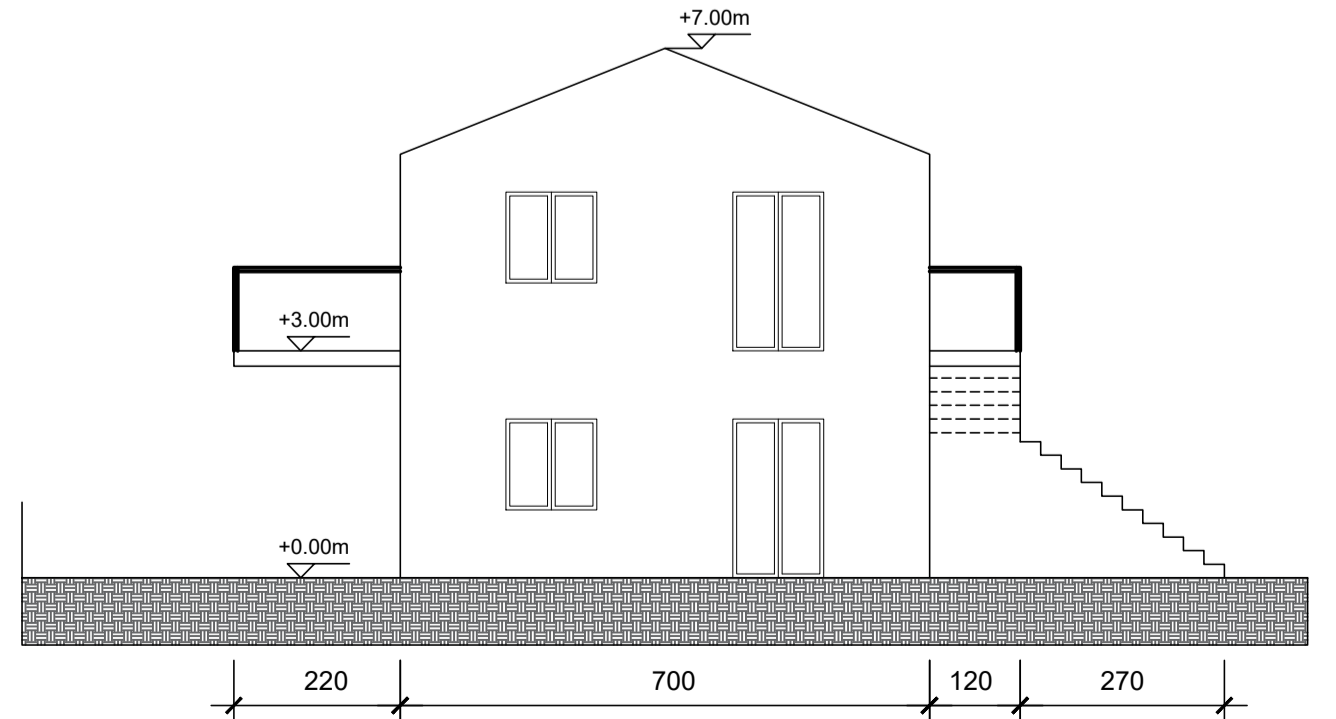

Sezione AA'_scala 1:100