


Corografia

scala 1:10.000

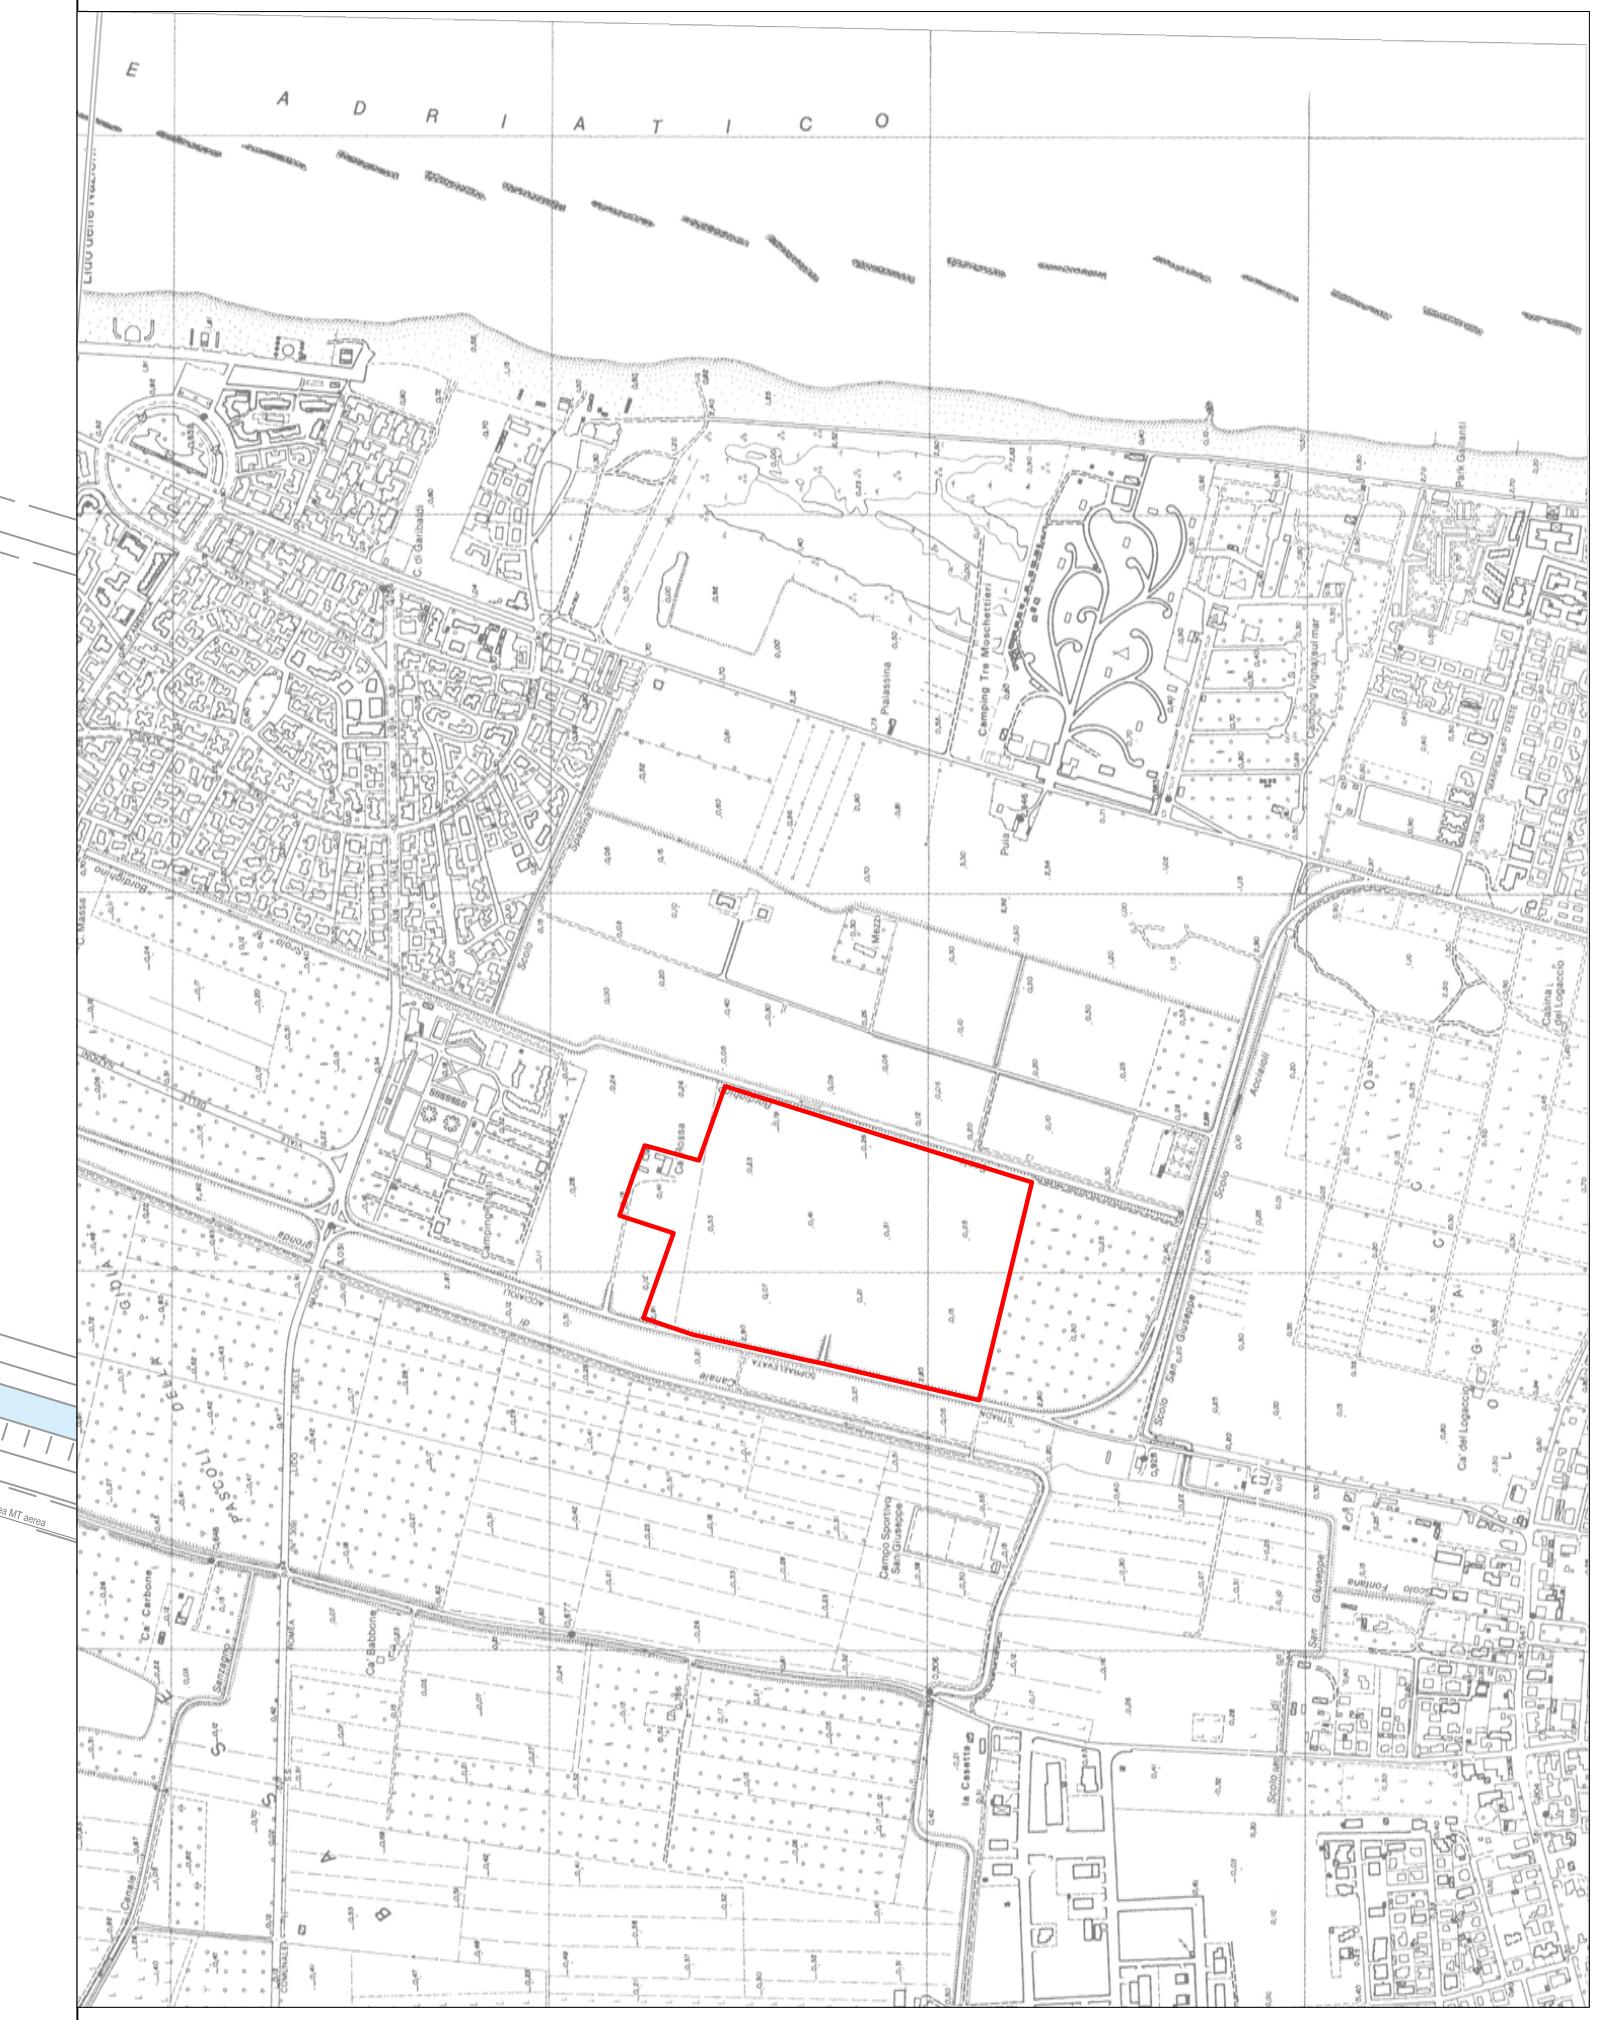

COMUNE DI COMACCHIO

Provincia di Ferrara

**Ampliamento della Struttura Ricettiva all'aria aperta  
"Camping Bungalow Park TAHITI"  
Potenziamento ed ampliamento Stabilimento Termale  
"Thermae Oasis"**

in Lido delle Nazioni Viale Libia n.133 - 44022

COMMITTENTE

TAHITI S.p.a.

Sede Operativa  
Viale Libia n. 133 - 44022 Lido delle Nazioni (FE)  
Tel. 0533.379050 Fax 0533.379700Sede Legale  
Via G. Moncheri n. 9 - 38012 Predaia (TN)  
P.Iva 00182250225PROGETTISTA GENERALE  
Dott. Ing. Emanuele Luciani  
Dott. Ing. Emanuele SonciniCOLLABORATORI  
Giovanni Paolo Paletti  
Dott. Agr. Simone Triches  
Arch. Anna Brenda WambuguGRUPPO DI PROGETTAZIONE  
. STUDIO TECNICO 3 PER. IND. LORENZO PALETTI  
Progetto Impianti Elettrici  
. LIBRA RAVENNA S.R.L. DOTT. MARCO PAVAN  
Studio di Impatto Acustico  
. LIBRA RAVENNA S.R.L. DOTT. ING. NICOLA SAMPIERI  
Studio di Impatto Atmosferico  
. DOTT. GEOG. SARA BEDESCHI  
Studio di Impatto Ambientale  
. DOTT. AGR. DANIELE GAMBETTI  
Consulenza sulle componenti agro-vegetazionali  
. DOTT. ING. SIMONA LONGHI  
Studio del TrafficoTITOLO DOCUMENTO  
**OPERE DI URBANIZZAZIONE**

SOTTOSERVIZI A RETE - IDRICO E ANTINCENDIO

SPAZIO RISERVATO AGLI UFFICI

3

2

1 Febbraio 2023 AGGIORNAMENTO

0 Novembre 2022 EMISSIONE

REVISIONE DATA NOTA DELLE MODIFICHE

ELABORATO DA

E.L.

E.L.

CONTROLLATO DA

E.L.

ELABORATO N.  
**PE.09**