




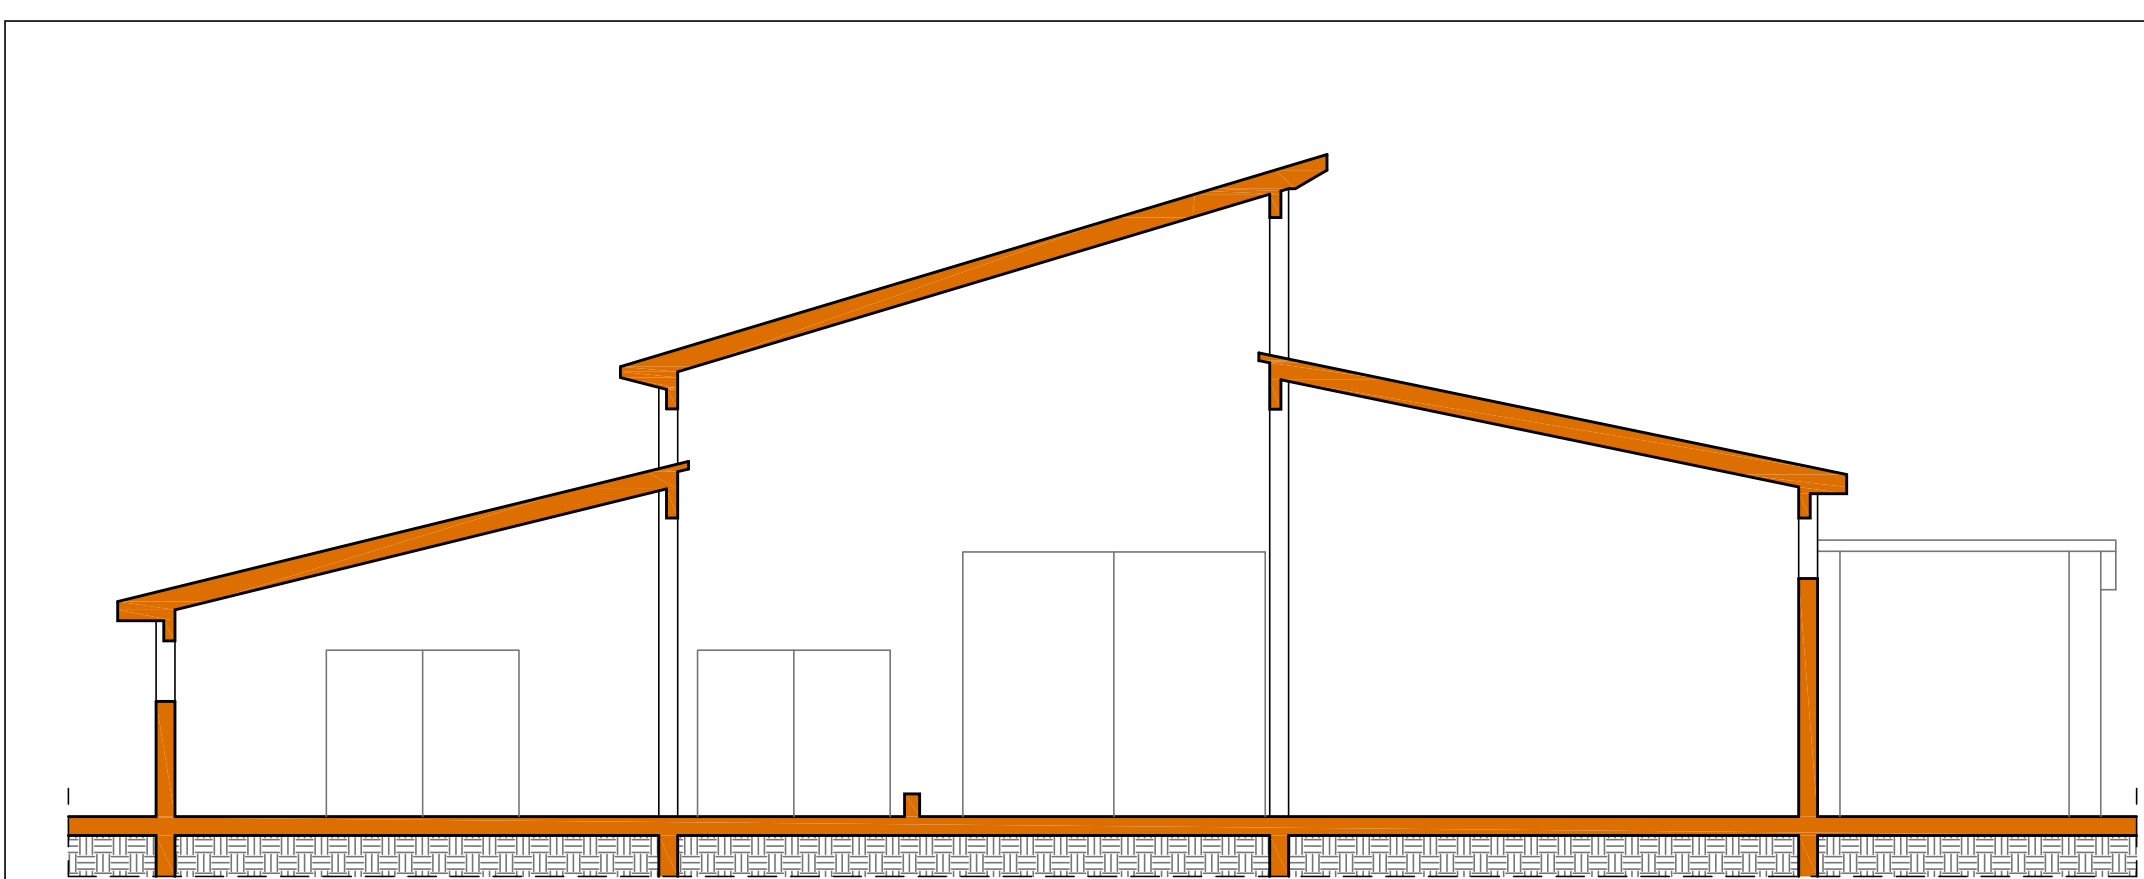


SEZIONE A-A- scala 1:100

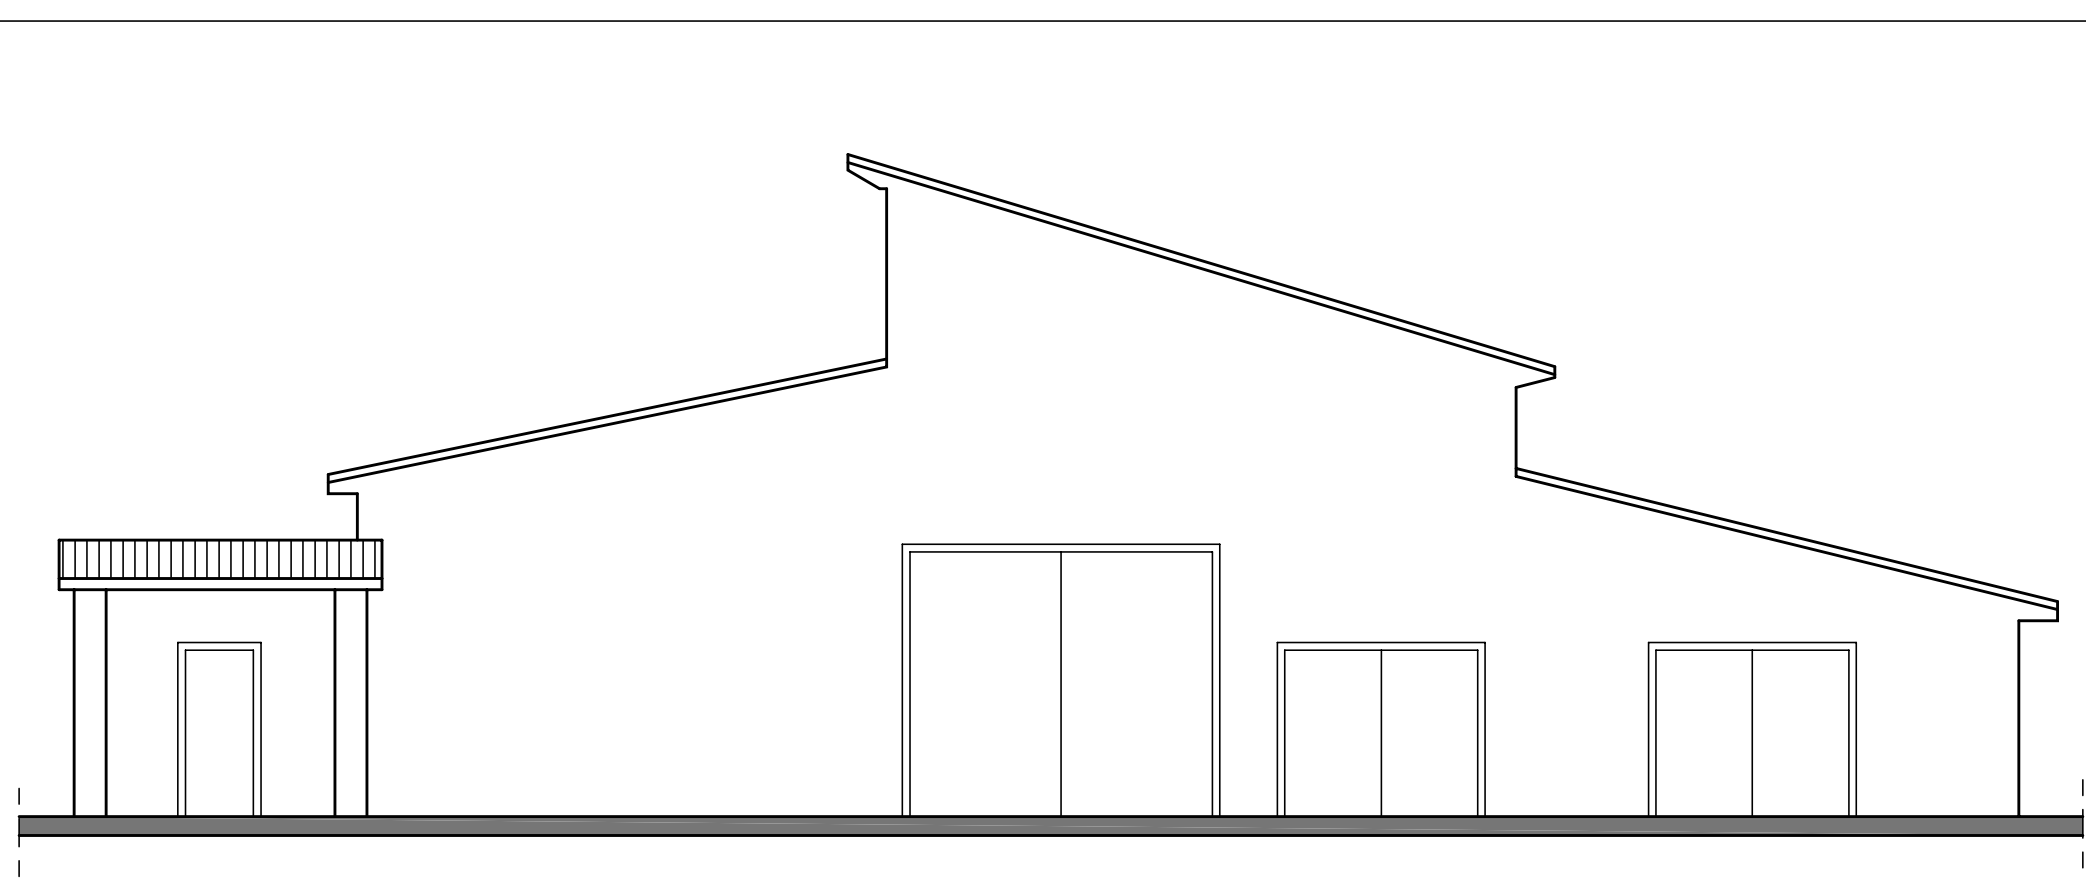


PROSPETTO OVEST - scala 1:100

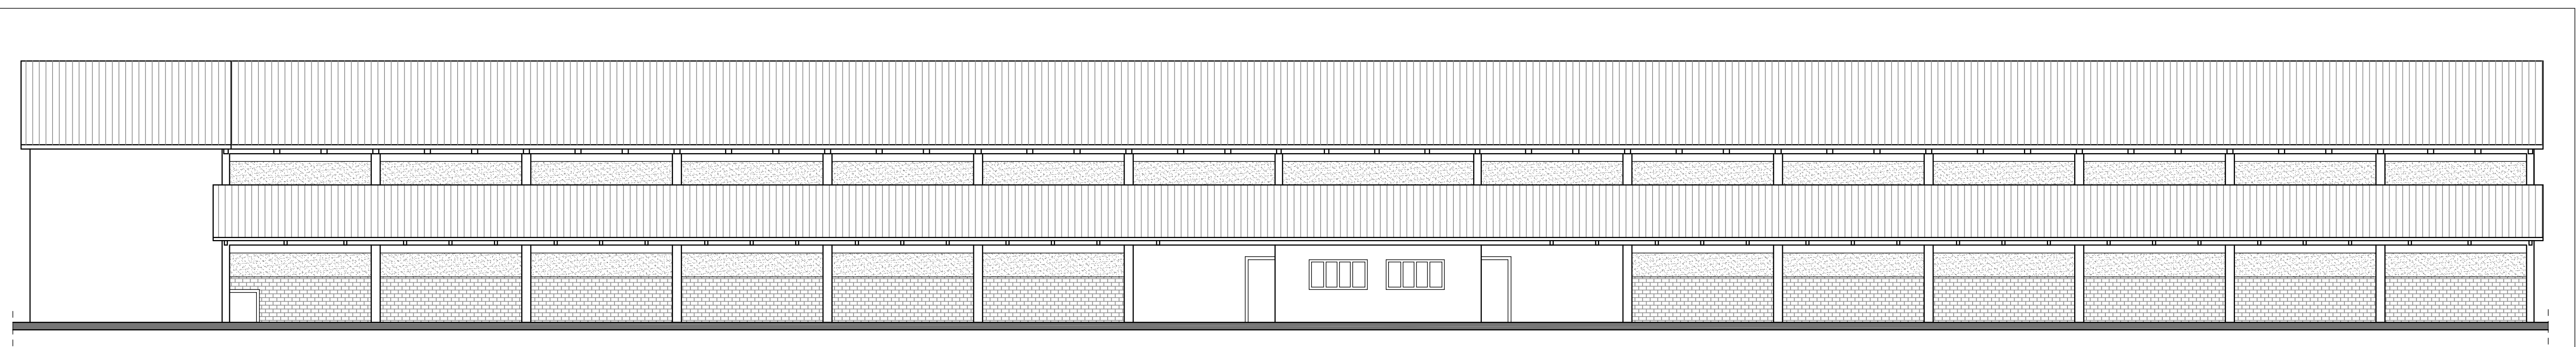

PROSPETTO SUD - scala 1:100

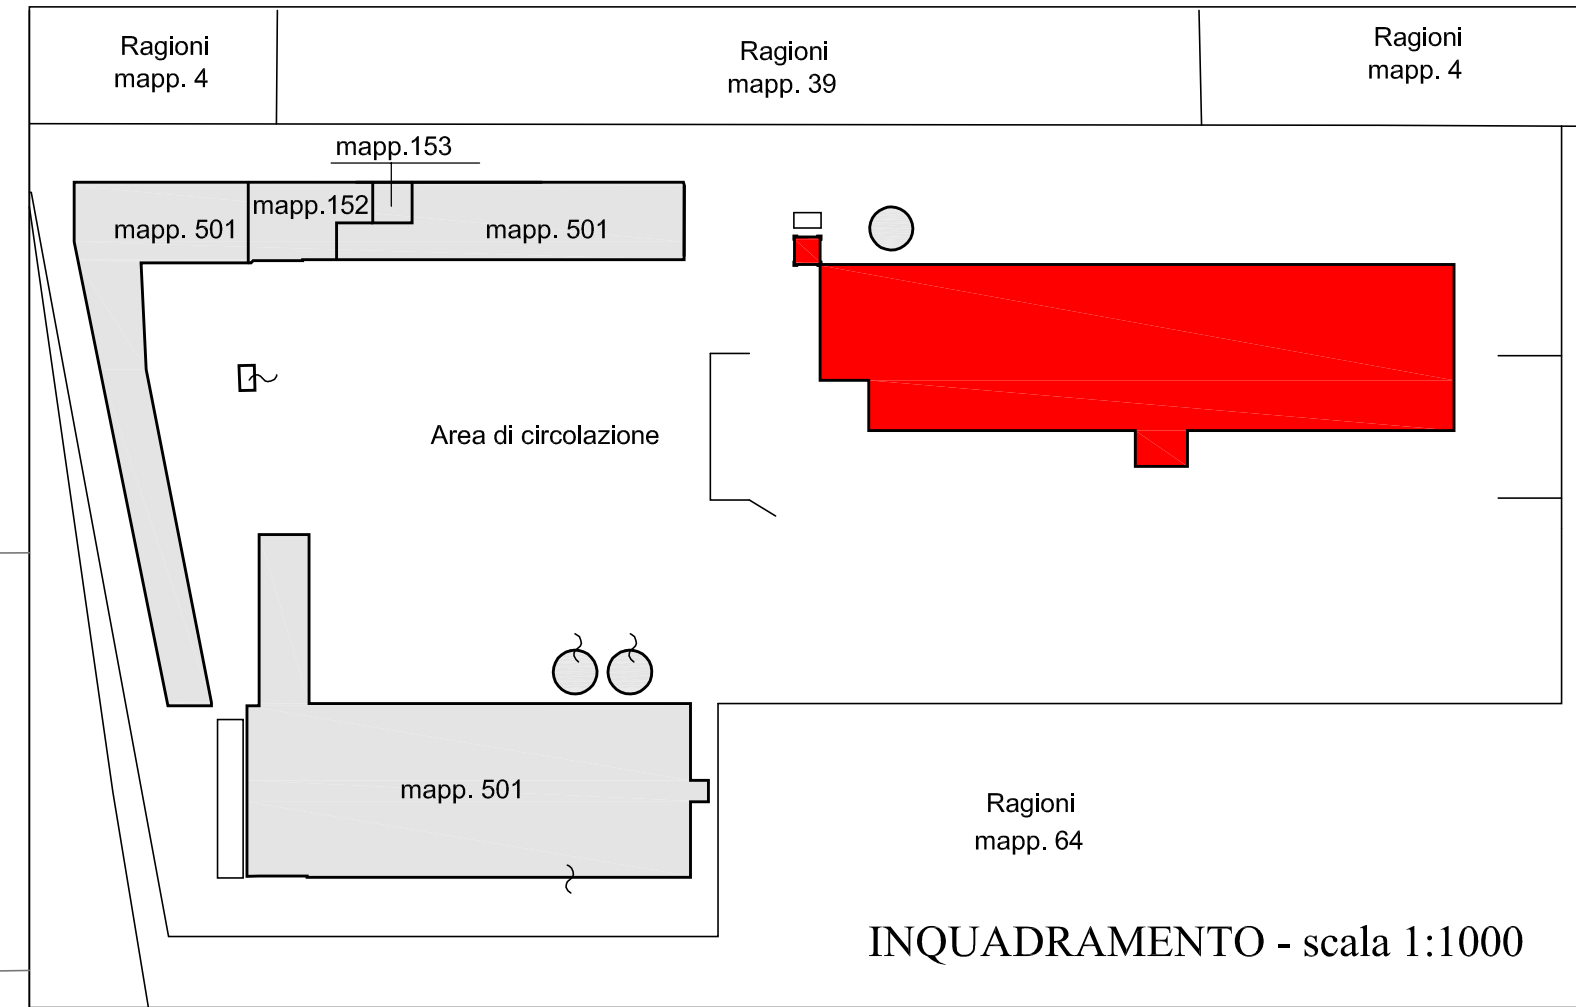

INQUADRAMENTO - scala 1:1000

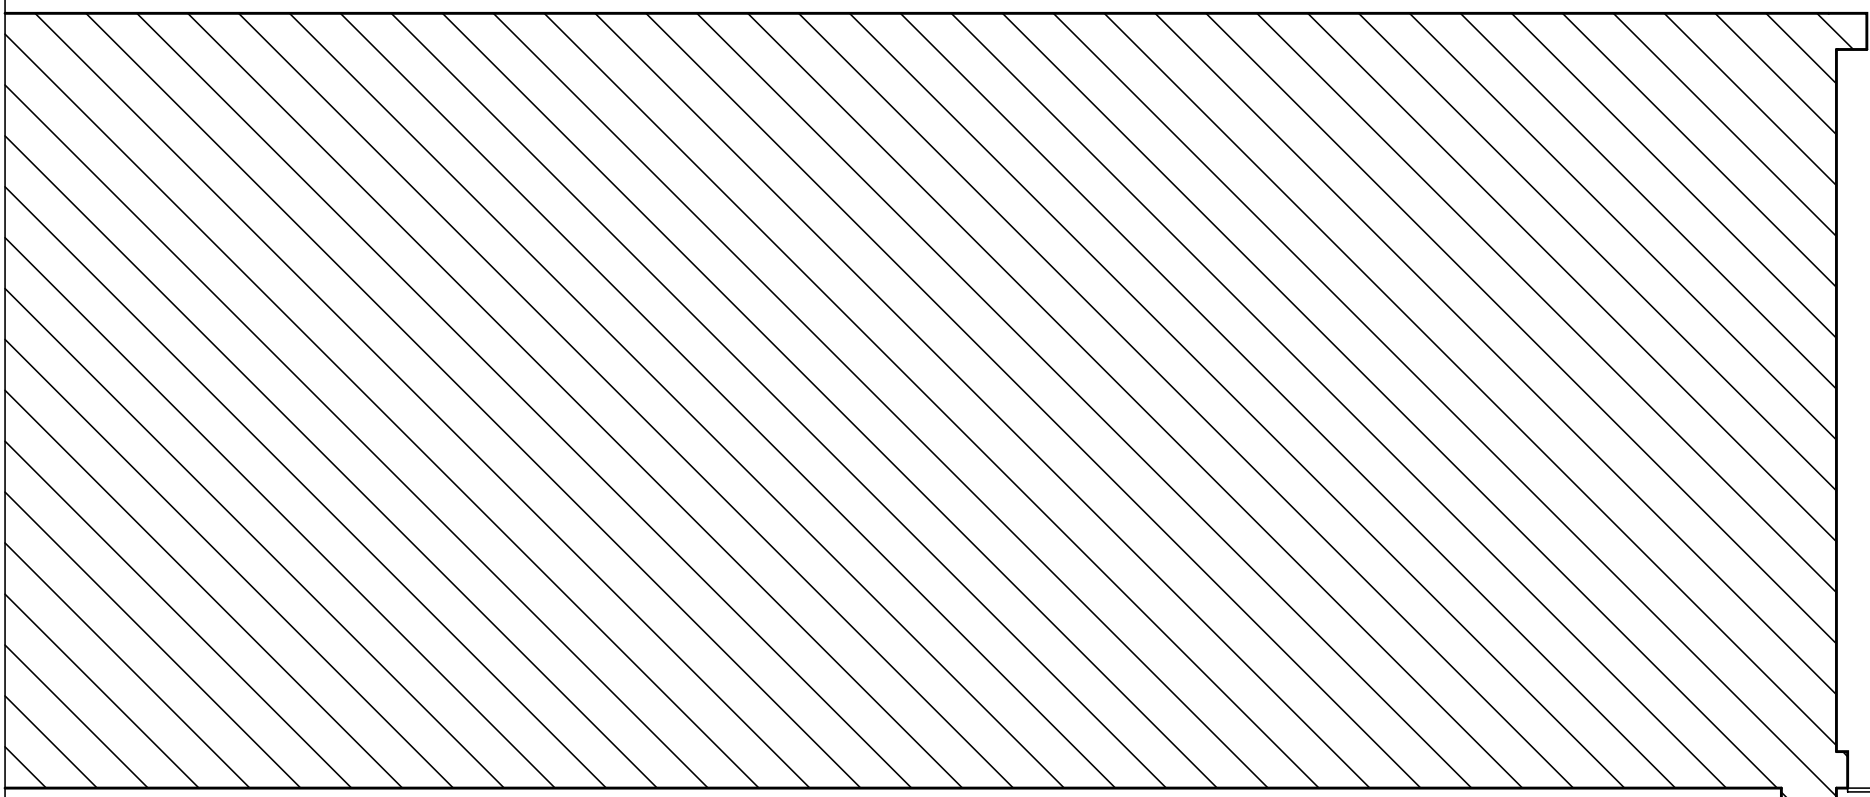

Studio Tecnico Designer

LOSI Geom. MAURIZIO

via Resistenza - FORMIGARA -

Tel./ Fax. : 0374-78044 / 348-3185223 info@mauriziosi.it

TAV.

8

Comune

FONDAZIONE CASA ROBBIANI PER LA MATERNITA'-ONLUS

VIA ROBBIANI N°6A

26015 SORESINA (CR)

Progetto

RIQUALIFICAZIONE AMBIENTALE DI INTERESSE SPORTIVO

PISTA CROSSDROMO-PISTA SCUOLA CROSSDROMO PER BAMBINI

PISTA PER BICI MOUNTAIN BIKE-PERCORSO VITA PEDONALE ECOLOGICO

Opere

EDIFICIO ESISTENTE A SERVIZIO DELL'ATTIVITA' IN PROGETTO

Pianta piano terra - progetto di visibilità - prospetti - sezione

STATO di FATTO e di PROGETTO

Scala

1:100 - 1:1000


Data

Marzo 2019

Disegnato

Testo

Il presente disegno è proprietà del progettista e non può essere riprodotto, copiato o utilizzato in alcun modo senza autorizzazione scritta.

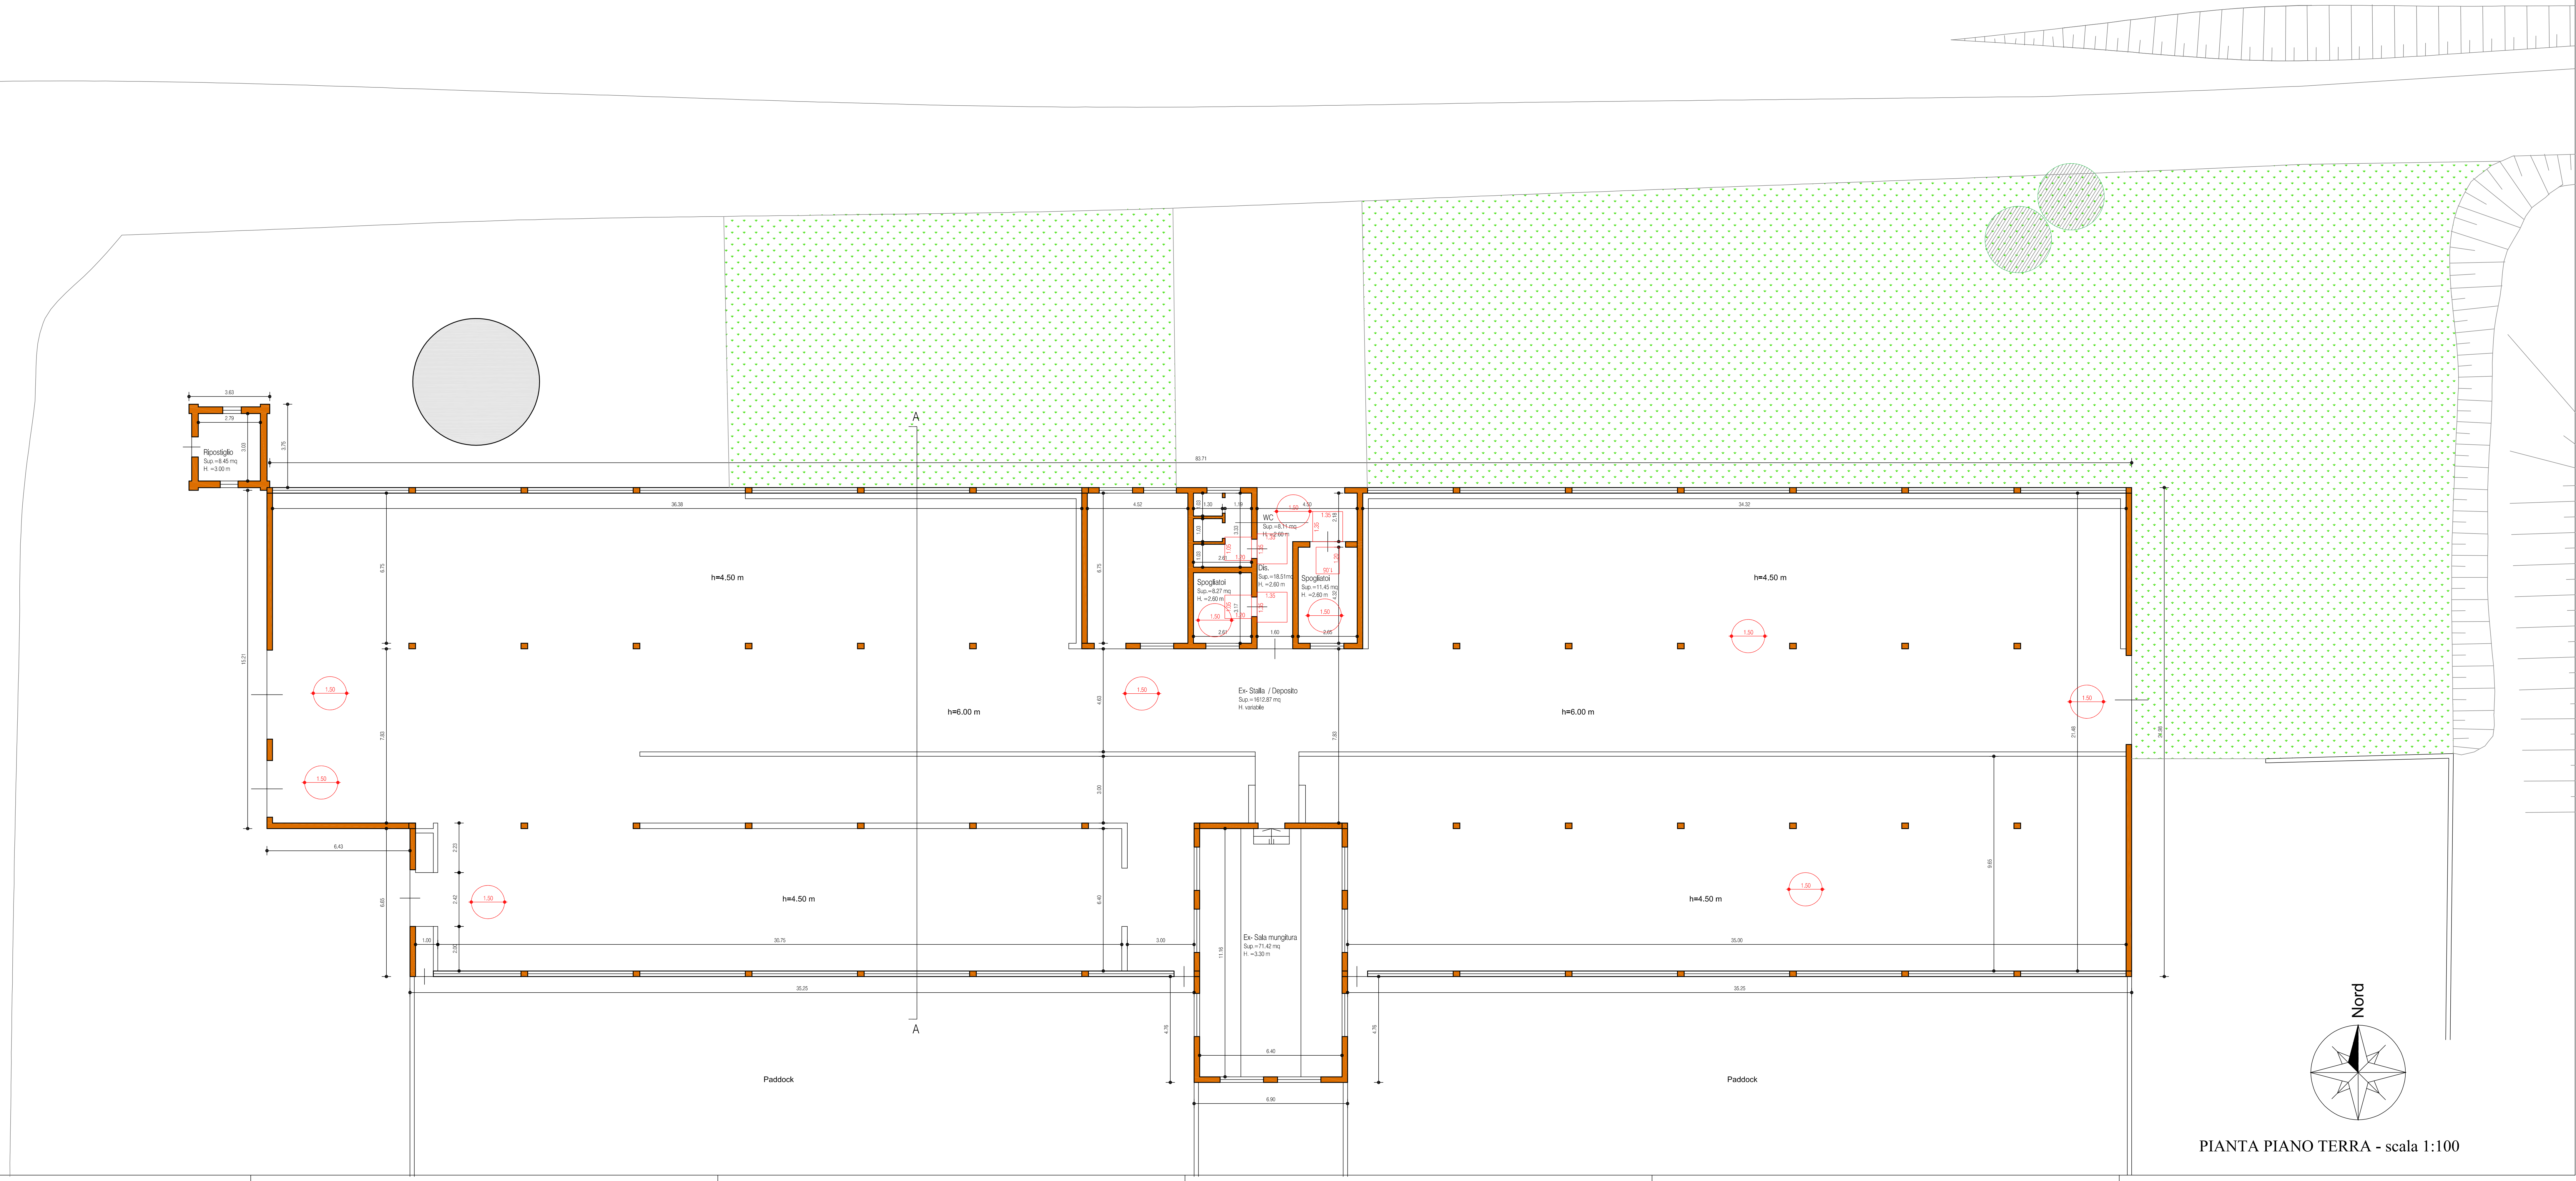

PIANTA PIANO TERRA - scala 1:100