




PIANTA COPERTURA

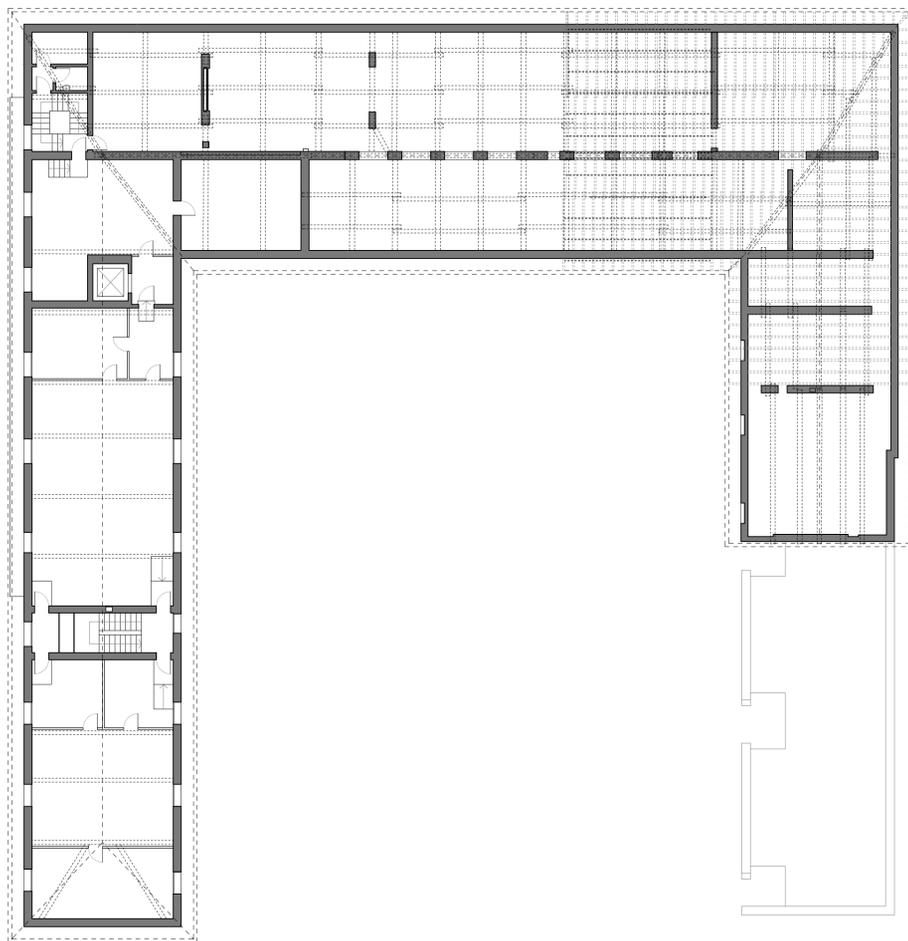


PIANTA PIANO SOTTOTETTO

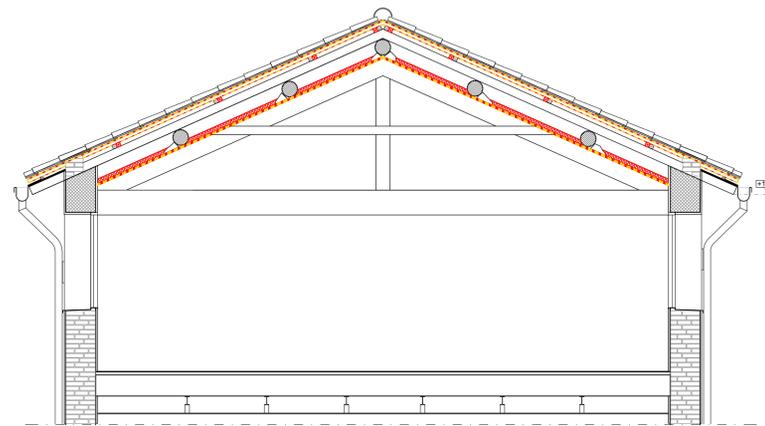


SEZIONE A-A'

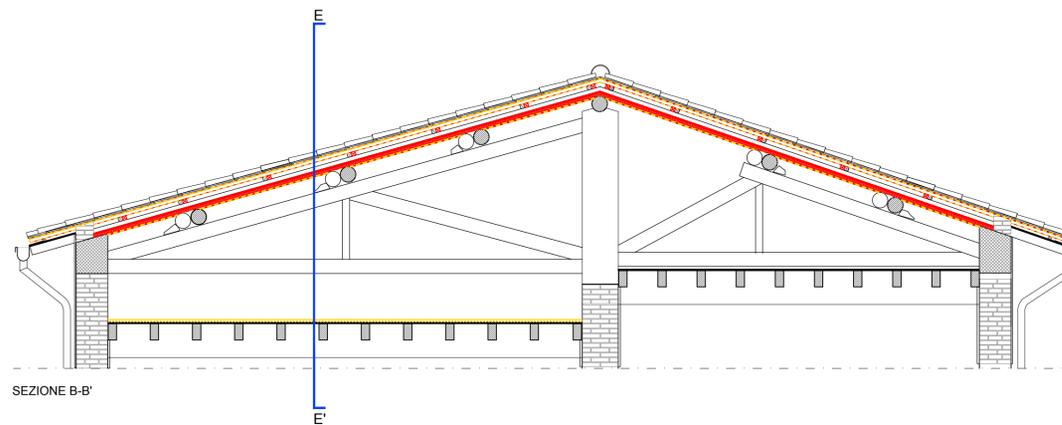


SEZIONE B-B'

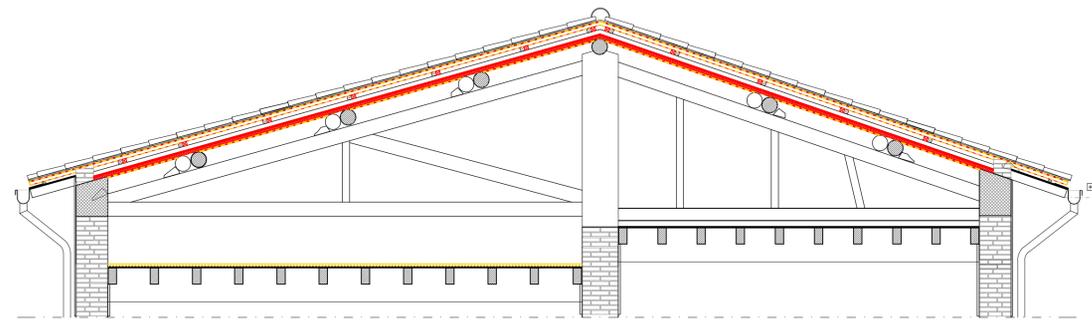

SEZIONE C-C'

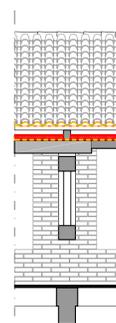


SEZIONE E-E'

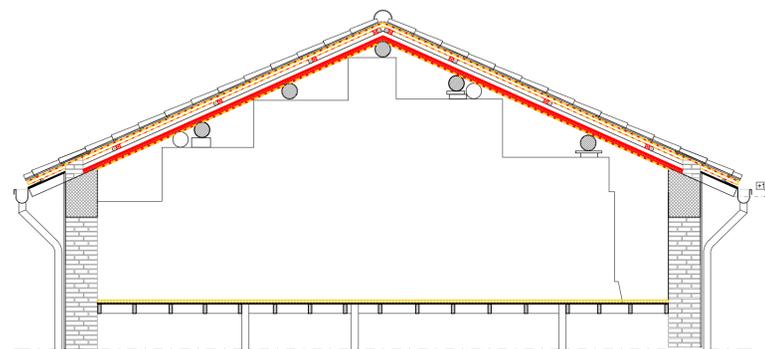

SEZIONE D-D'

LEGENDA

- Rimozioni
- Nuove costruzioni

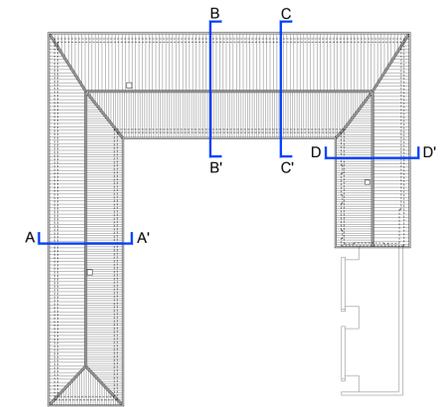

KEYPLAN

  
**Città di Corbetta**  
 Provincia di Milano

Committente:  
**Città di Corbetta**

**T.03**

File rif.: 535\_ES\_T.03.dwg

Scala: 1:200  
 1:50

Oggetto:  
 Confronto stato di fatto/progetto  
 Pianta piano sottotetto  
 Pianta copertura  
 Sezioni

Fase:  
**Progetto Esecutivo**

**Progetto di rimozione amianto e  
 realizzazione nuova coibentazione  
 sulla copertura di Villa Ferrario - Municipio**



Progettisti:



MASTERPLANSTUDIO srl  
 via Aosta, 2 20155 Milano  
 T. 02 3310 6423 F. 02 3182 0674  
 info@masterplanstudio.it

EMISS.	DATA	DIS.	APPR.
E01	novembre 2018	RP	MS