










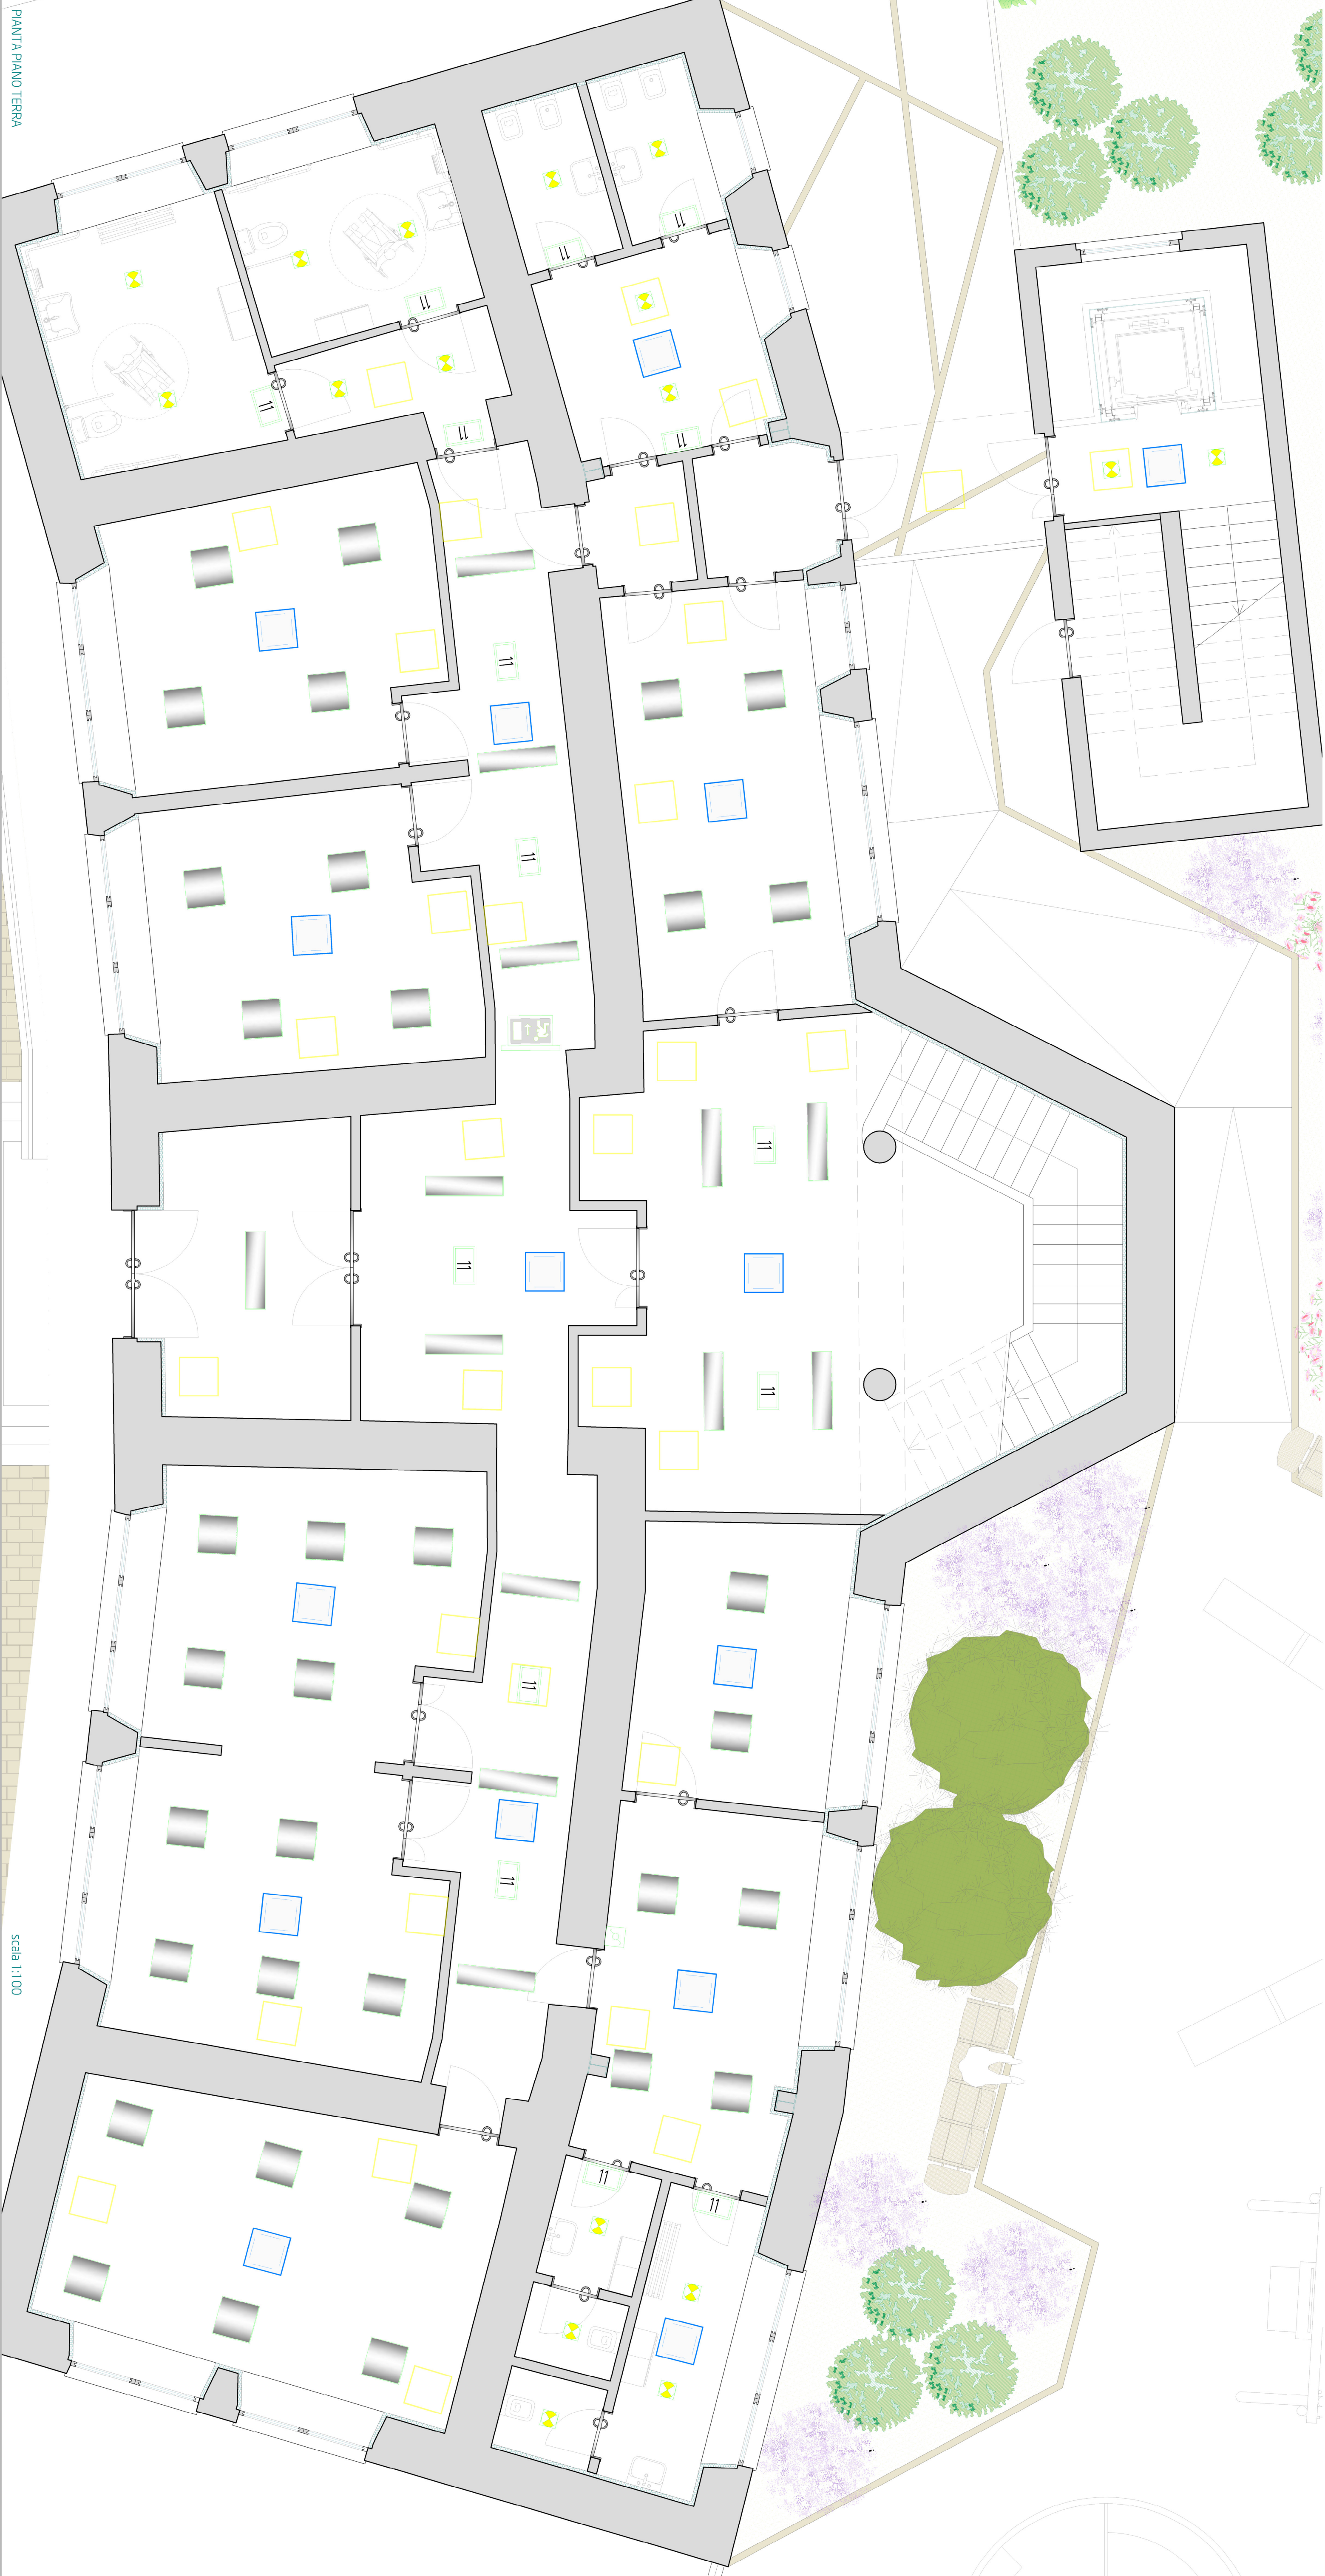


PIANTA PIANO PRIMO




PIANTA PIANO TERRA

Scale 1:100

LEGENDA	
	FA-GRINERA LED 25W, 4300K, 4000K, 2520, INCASSATA NEL CONTROSOFITO. DIMENSIONI: 600x600 mm
	MODELLO D-PSAND LED 3000K, B42
	FA-GRINERA LED 25W, 4300K, 4000K, 2520, INCASSATA A NELL CONTROSOFITO. DIMENSIONI: 1300x1200 mm. MODELLO D-PSAND 3500 K HYPO - LED
	FA-GRINERA LED 25W, 4300K, 4000K, 2520, INCASSATA A NELL CONTROSOFITO. DIMENSIONI: 1200x600 mm. MODELLO D-PSAND 3500 K HYPO - LED
	FA-GRINERA LED 25W, 4300K, 4000K, 2520, INCASSATA A NELL CONTROSOFITO. DIMENSIONI: 150x115 mm. MODELLO D-PSAND PENSOLINA (colore gr - LED)
	FA-GRINERA A SOSPENSIONE LED 25W, 3000K, 4000K, 1400 K DIMENSIONI: 600x600 mm. MODELLO D-PSAND 317 D-CHST - LED
	FA-GRINERA DI PENSOLINA 1150x1150, SE. IP20, INSTALLAZIONE A PARETE. 0
	FA-GRINERA DI PENSOLINA 1150x1150, SE. IP20, INSTALLAZIONE A PARETE. 0
	FA-GRINERA DI PENSOLINA 1150x1150, SE. IP20, INSTALLAZIONE A PARETE. 0
	FA-GRINERA DI PENSOLINA 1150x1150, SE. IP20, INSTALLAZIONE A PARETE. 0




  
 Presidenza del Consiglio dei Ministri
   
 PROGETTO
   
 RIQUALIFICAZIONE URBANA, SOCIALE E CULTURALE
   
 AREE DEGRADATE
   
 RONE MURCELLE, STAZIONE, TRIBUNA E VASCINETTE
   
 SCUOLA "BENEDETTO CROCE"
   
 ITOTOD
   
 15000010
   
 SOCLA
   
 AO
   
 1.500

PROGETTISTA



**STUDIO PARIS ENGINEERING**

Via G. Amendola, 48  
67051 AVEZZANO (AV)  
tel/fax 0861 194020  
email: [info@studioparisengineering.it](mailto:info@studioparisengineering.it)

TRUSSARDI ROMA

REVISOR	DATA	DECISÃO	REMITO	CONVOCADO	APPROVADO
0	novembro 2017	positivo/definitivo - definitivo	FC	CF	LP
ELABORADO	TAV, IME, 10				