




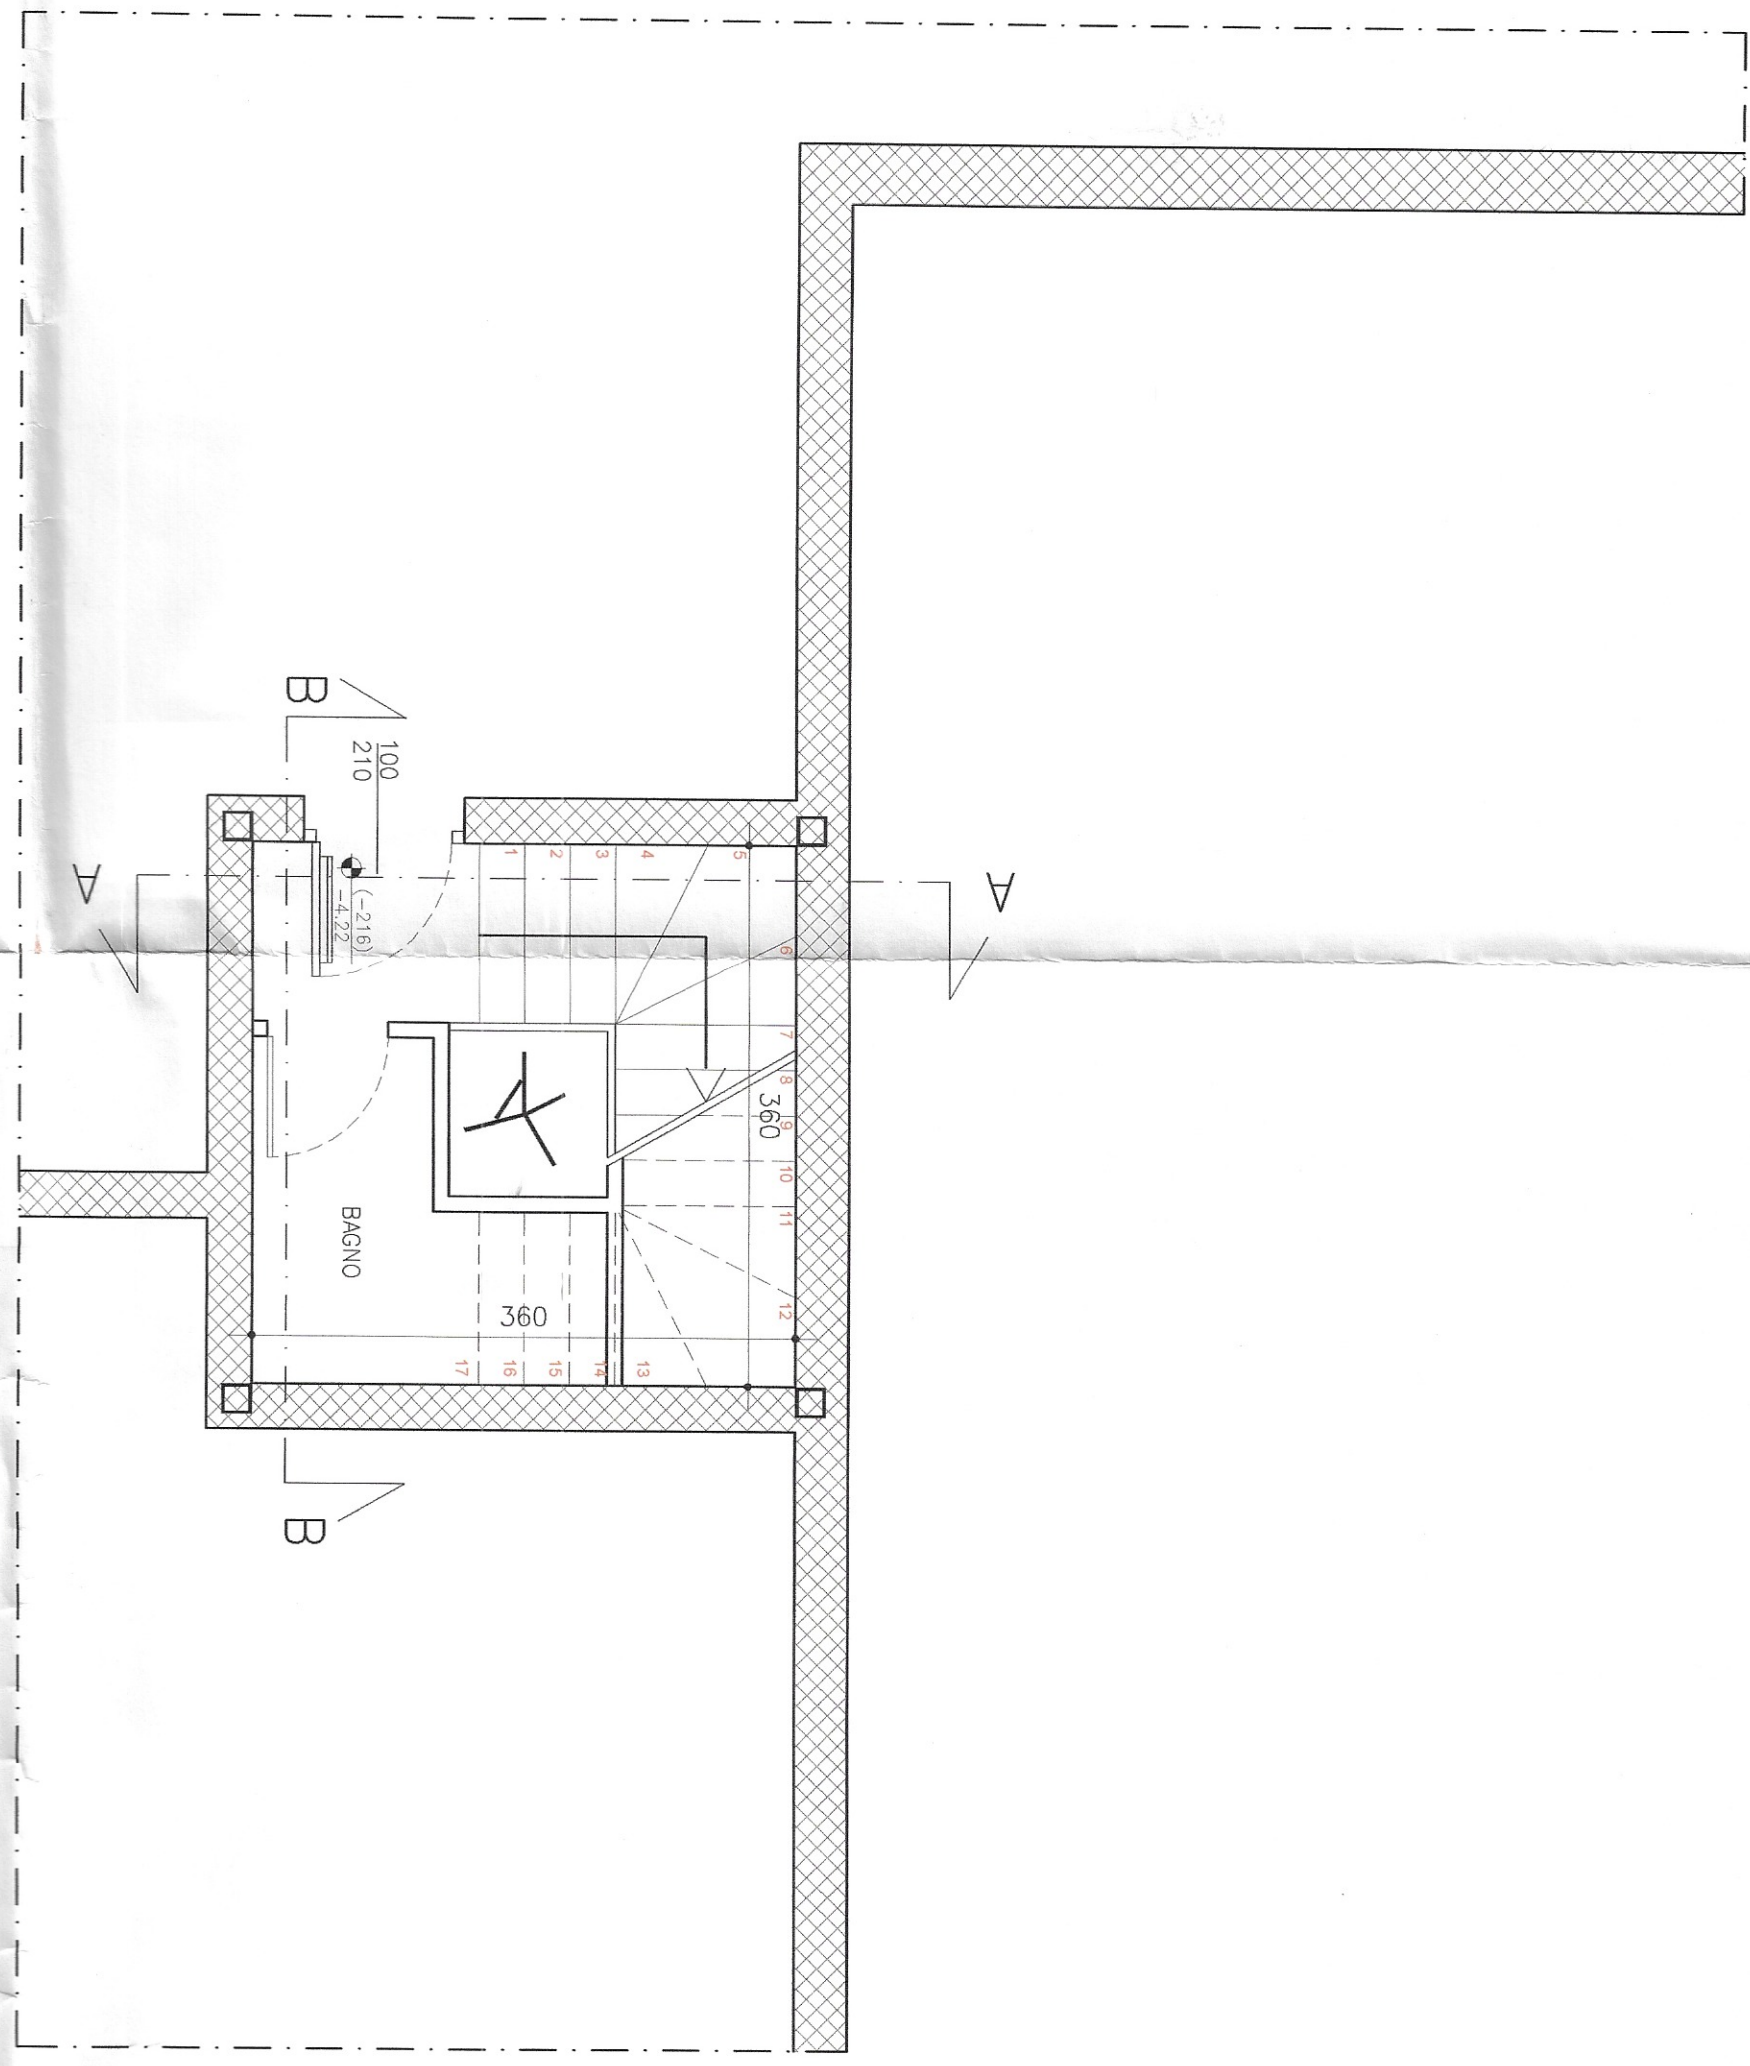


PIANTA PIANO INTERATO

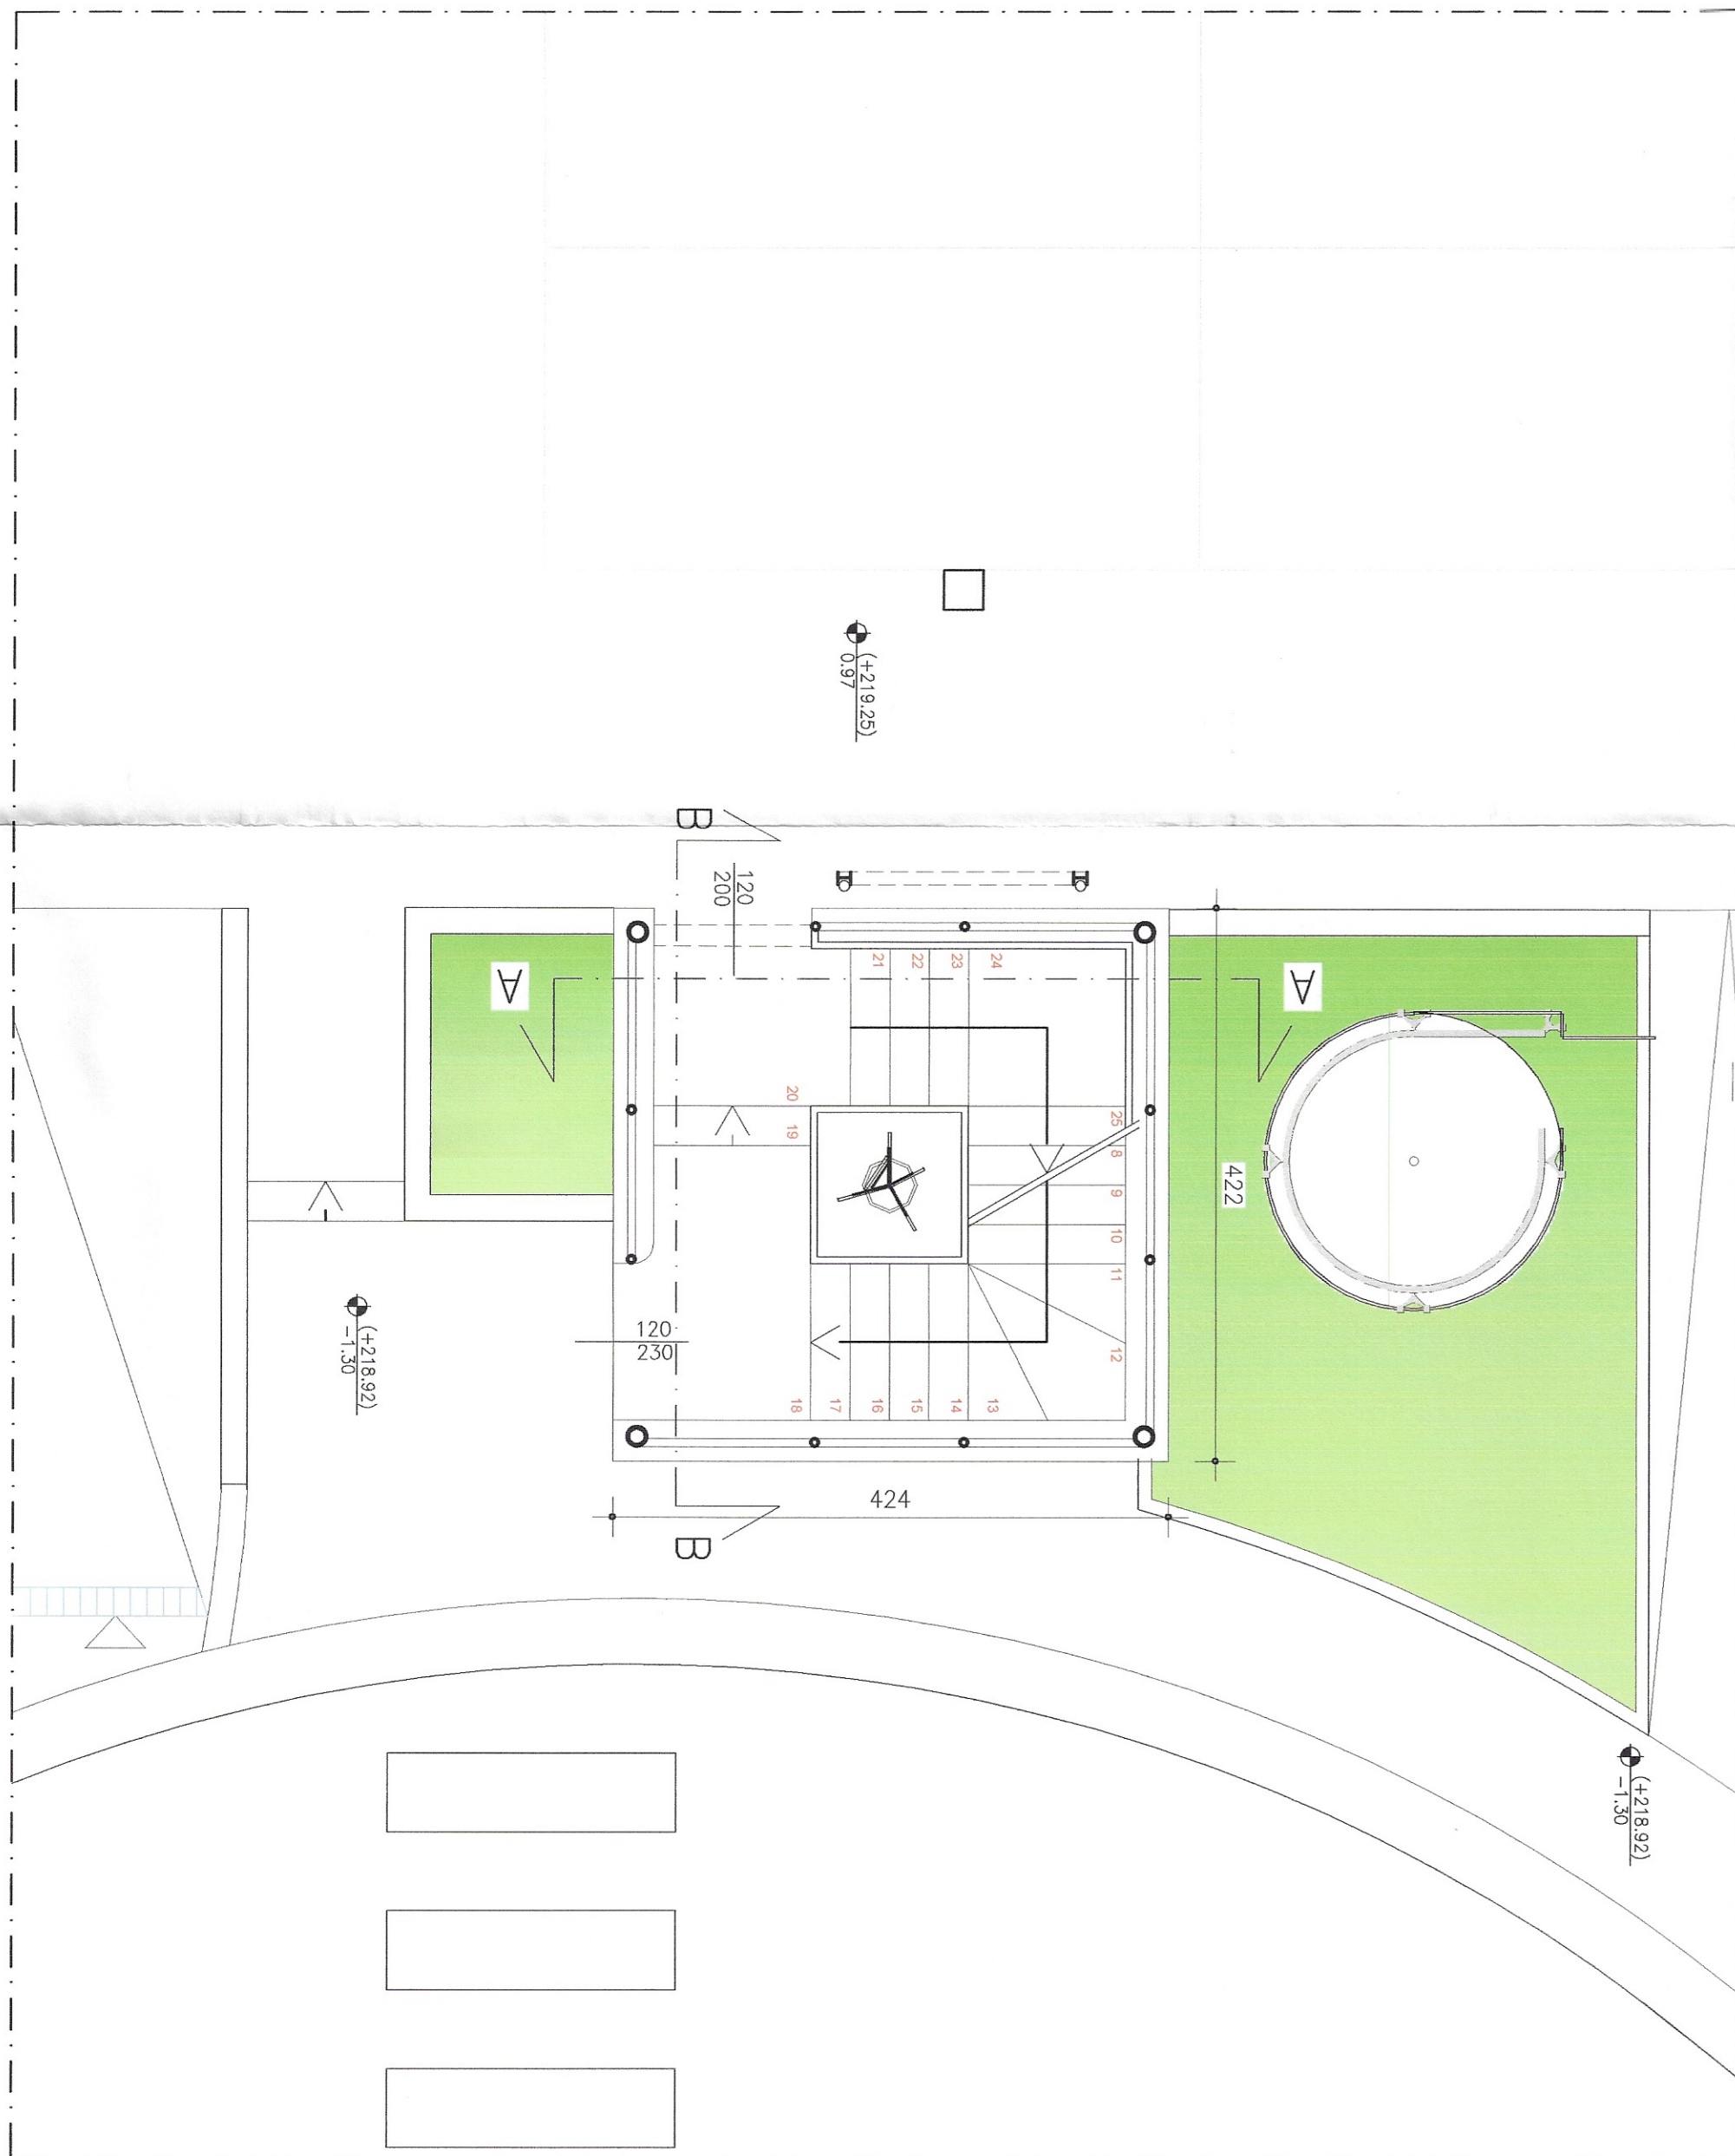


PIANTA PIANO TERRA

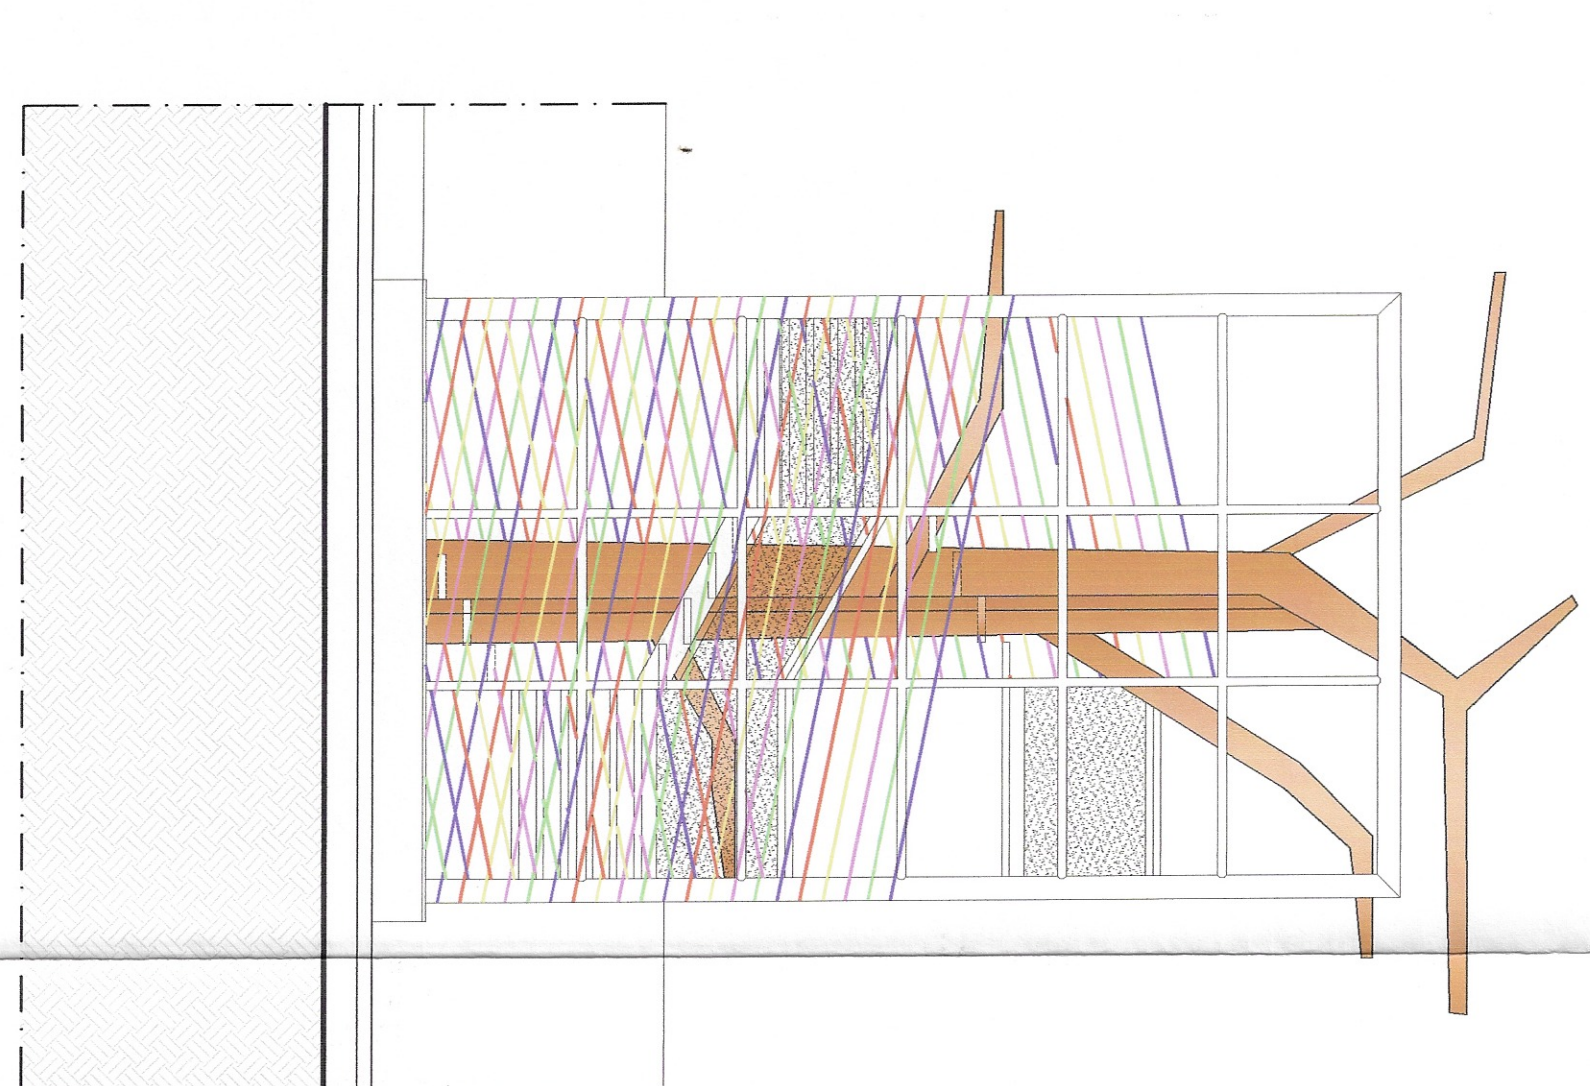


PROSPETTO FRONTE ROTONDA

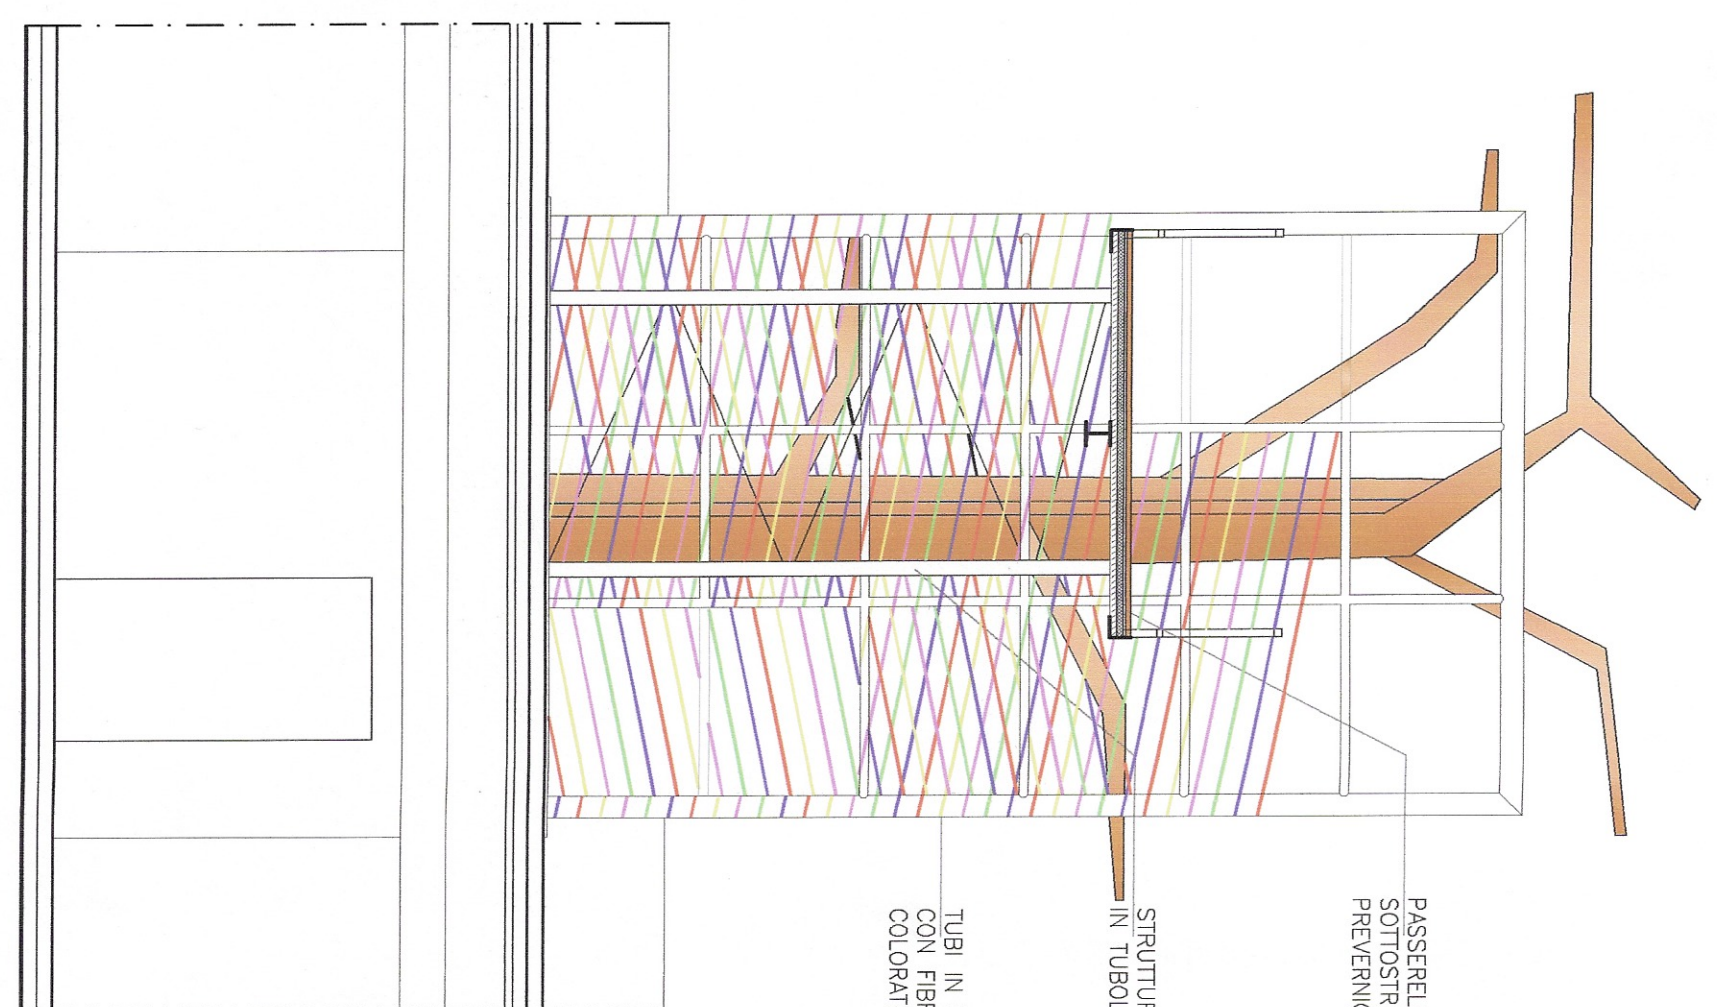


PROSPETTO PARCHEGGIO PUBBLICO

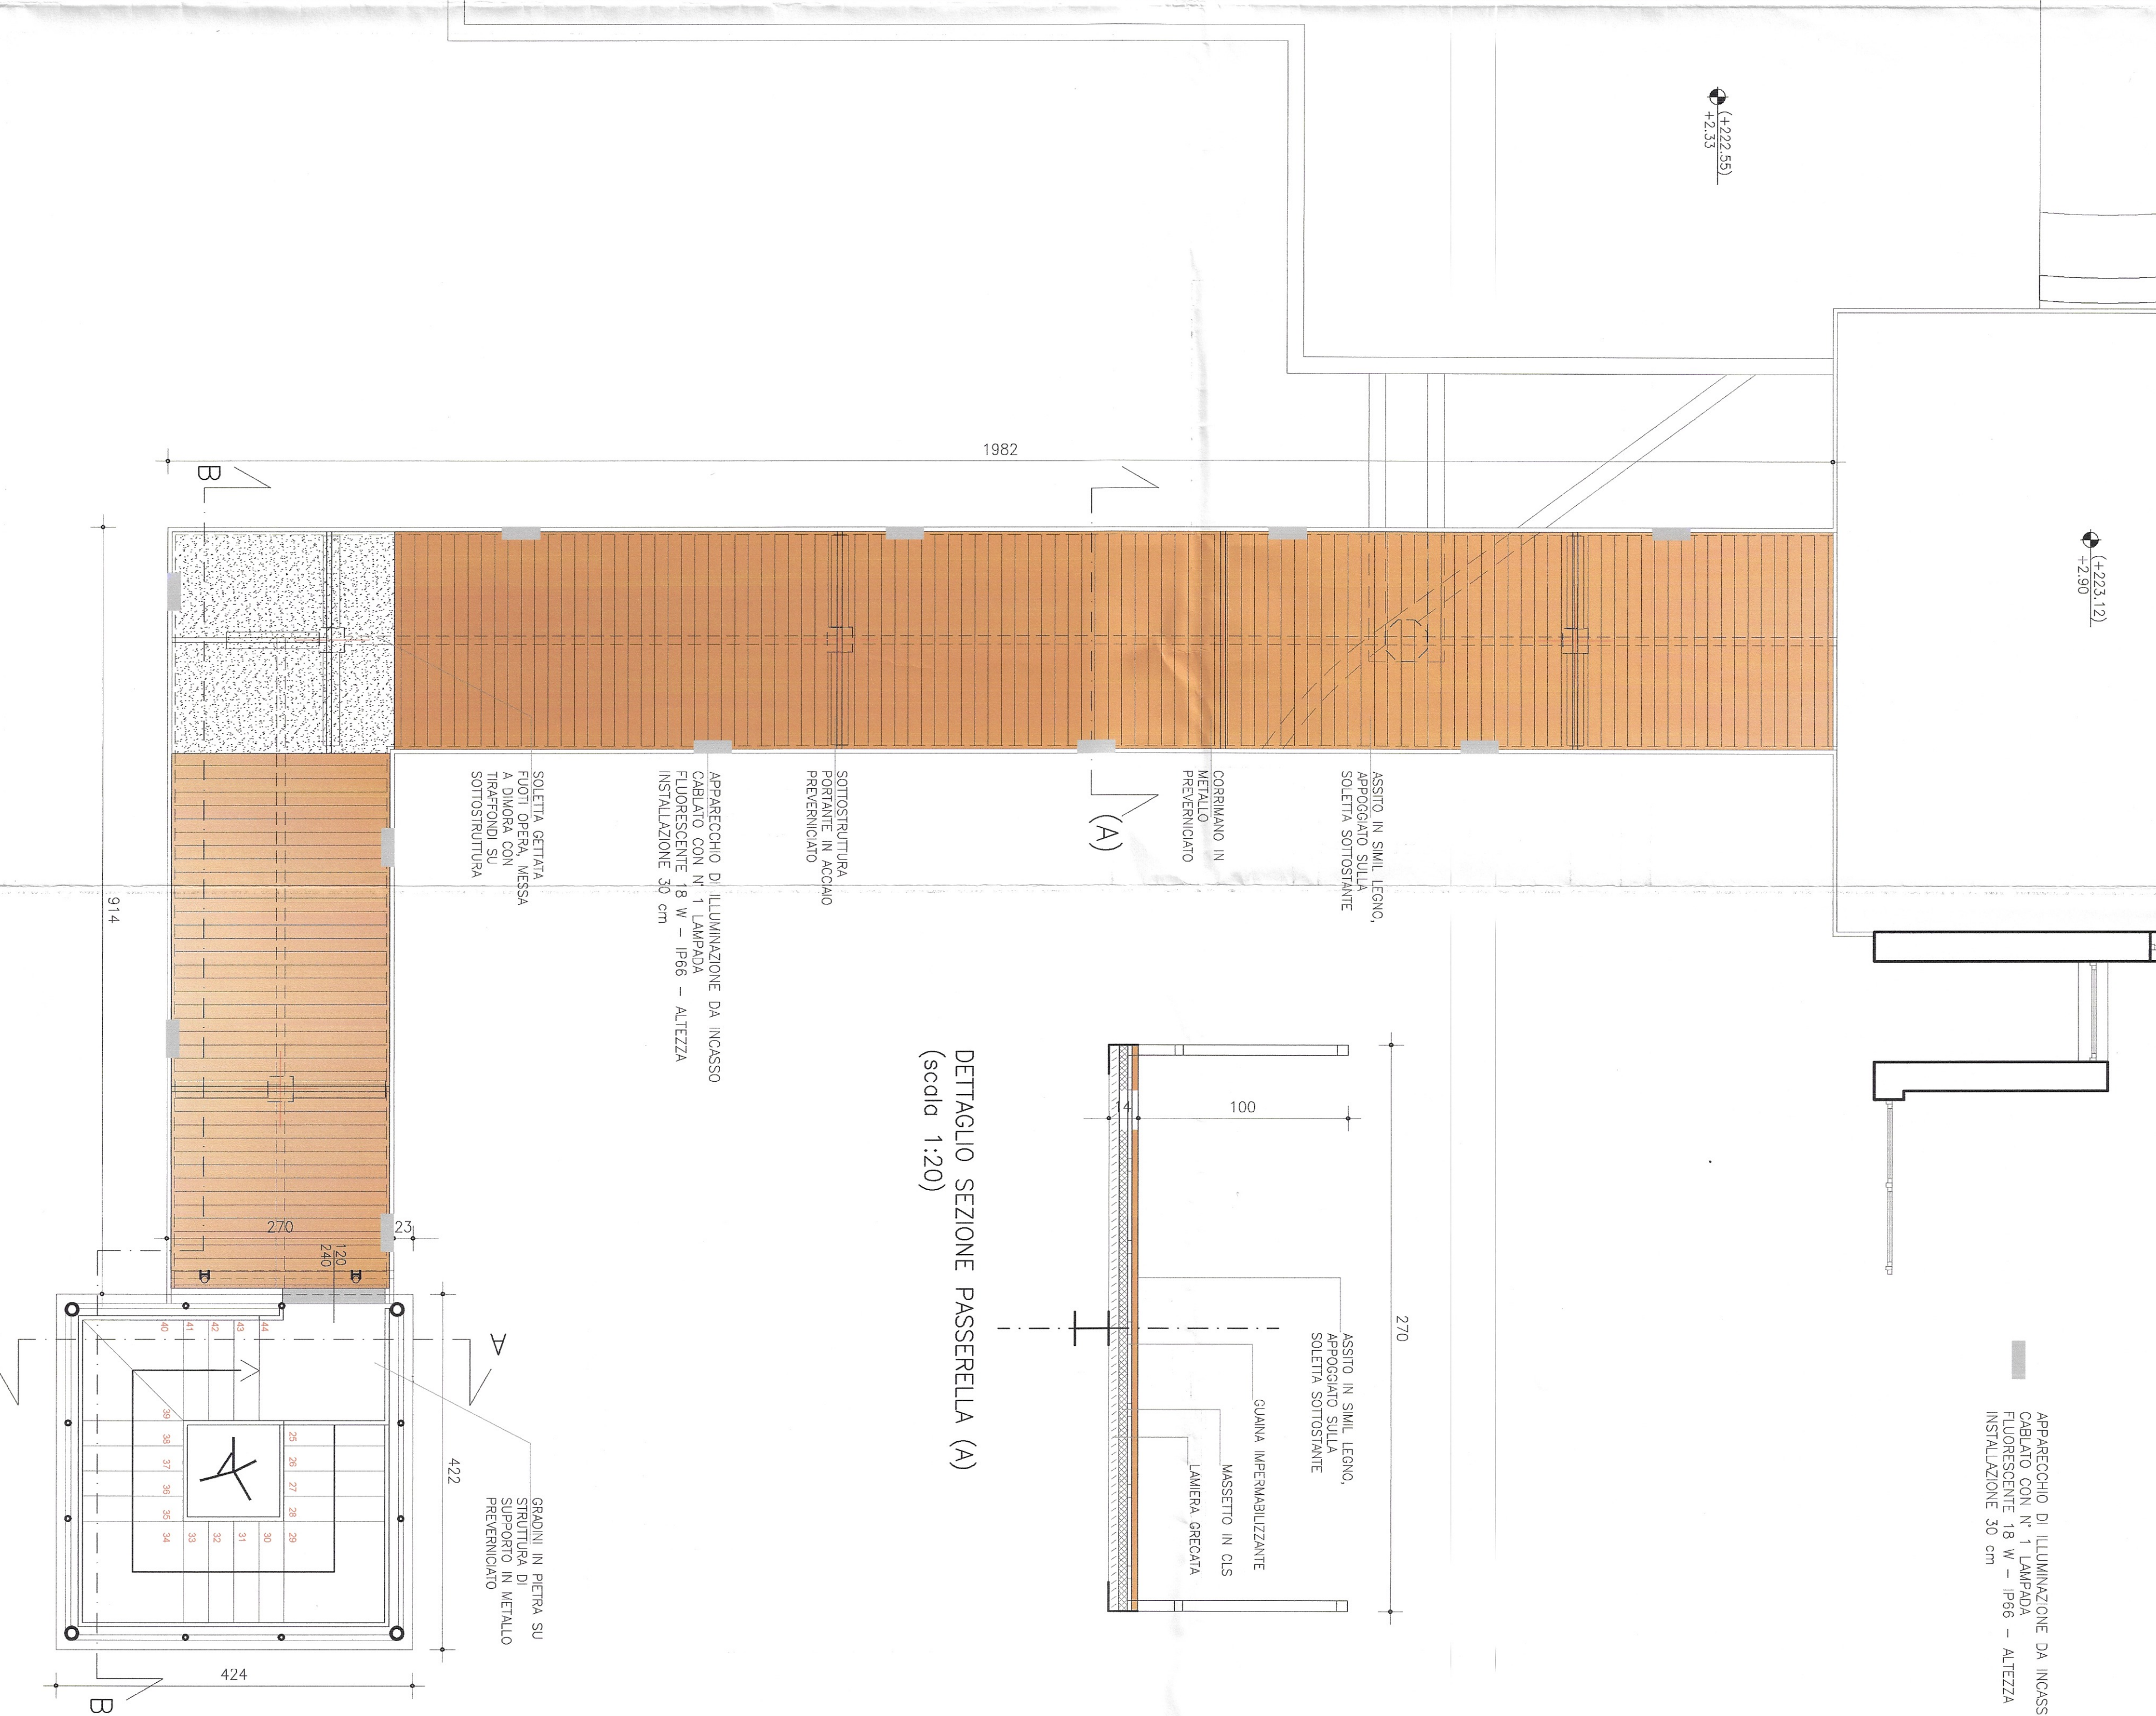


PIANTA PIANO PRIMO

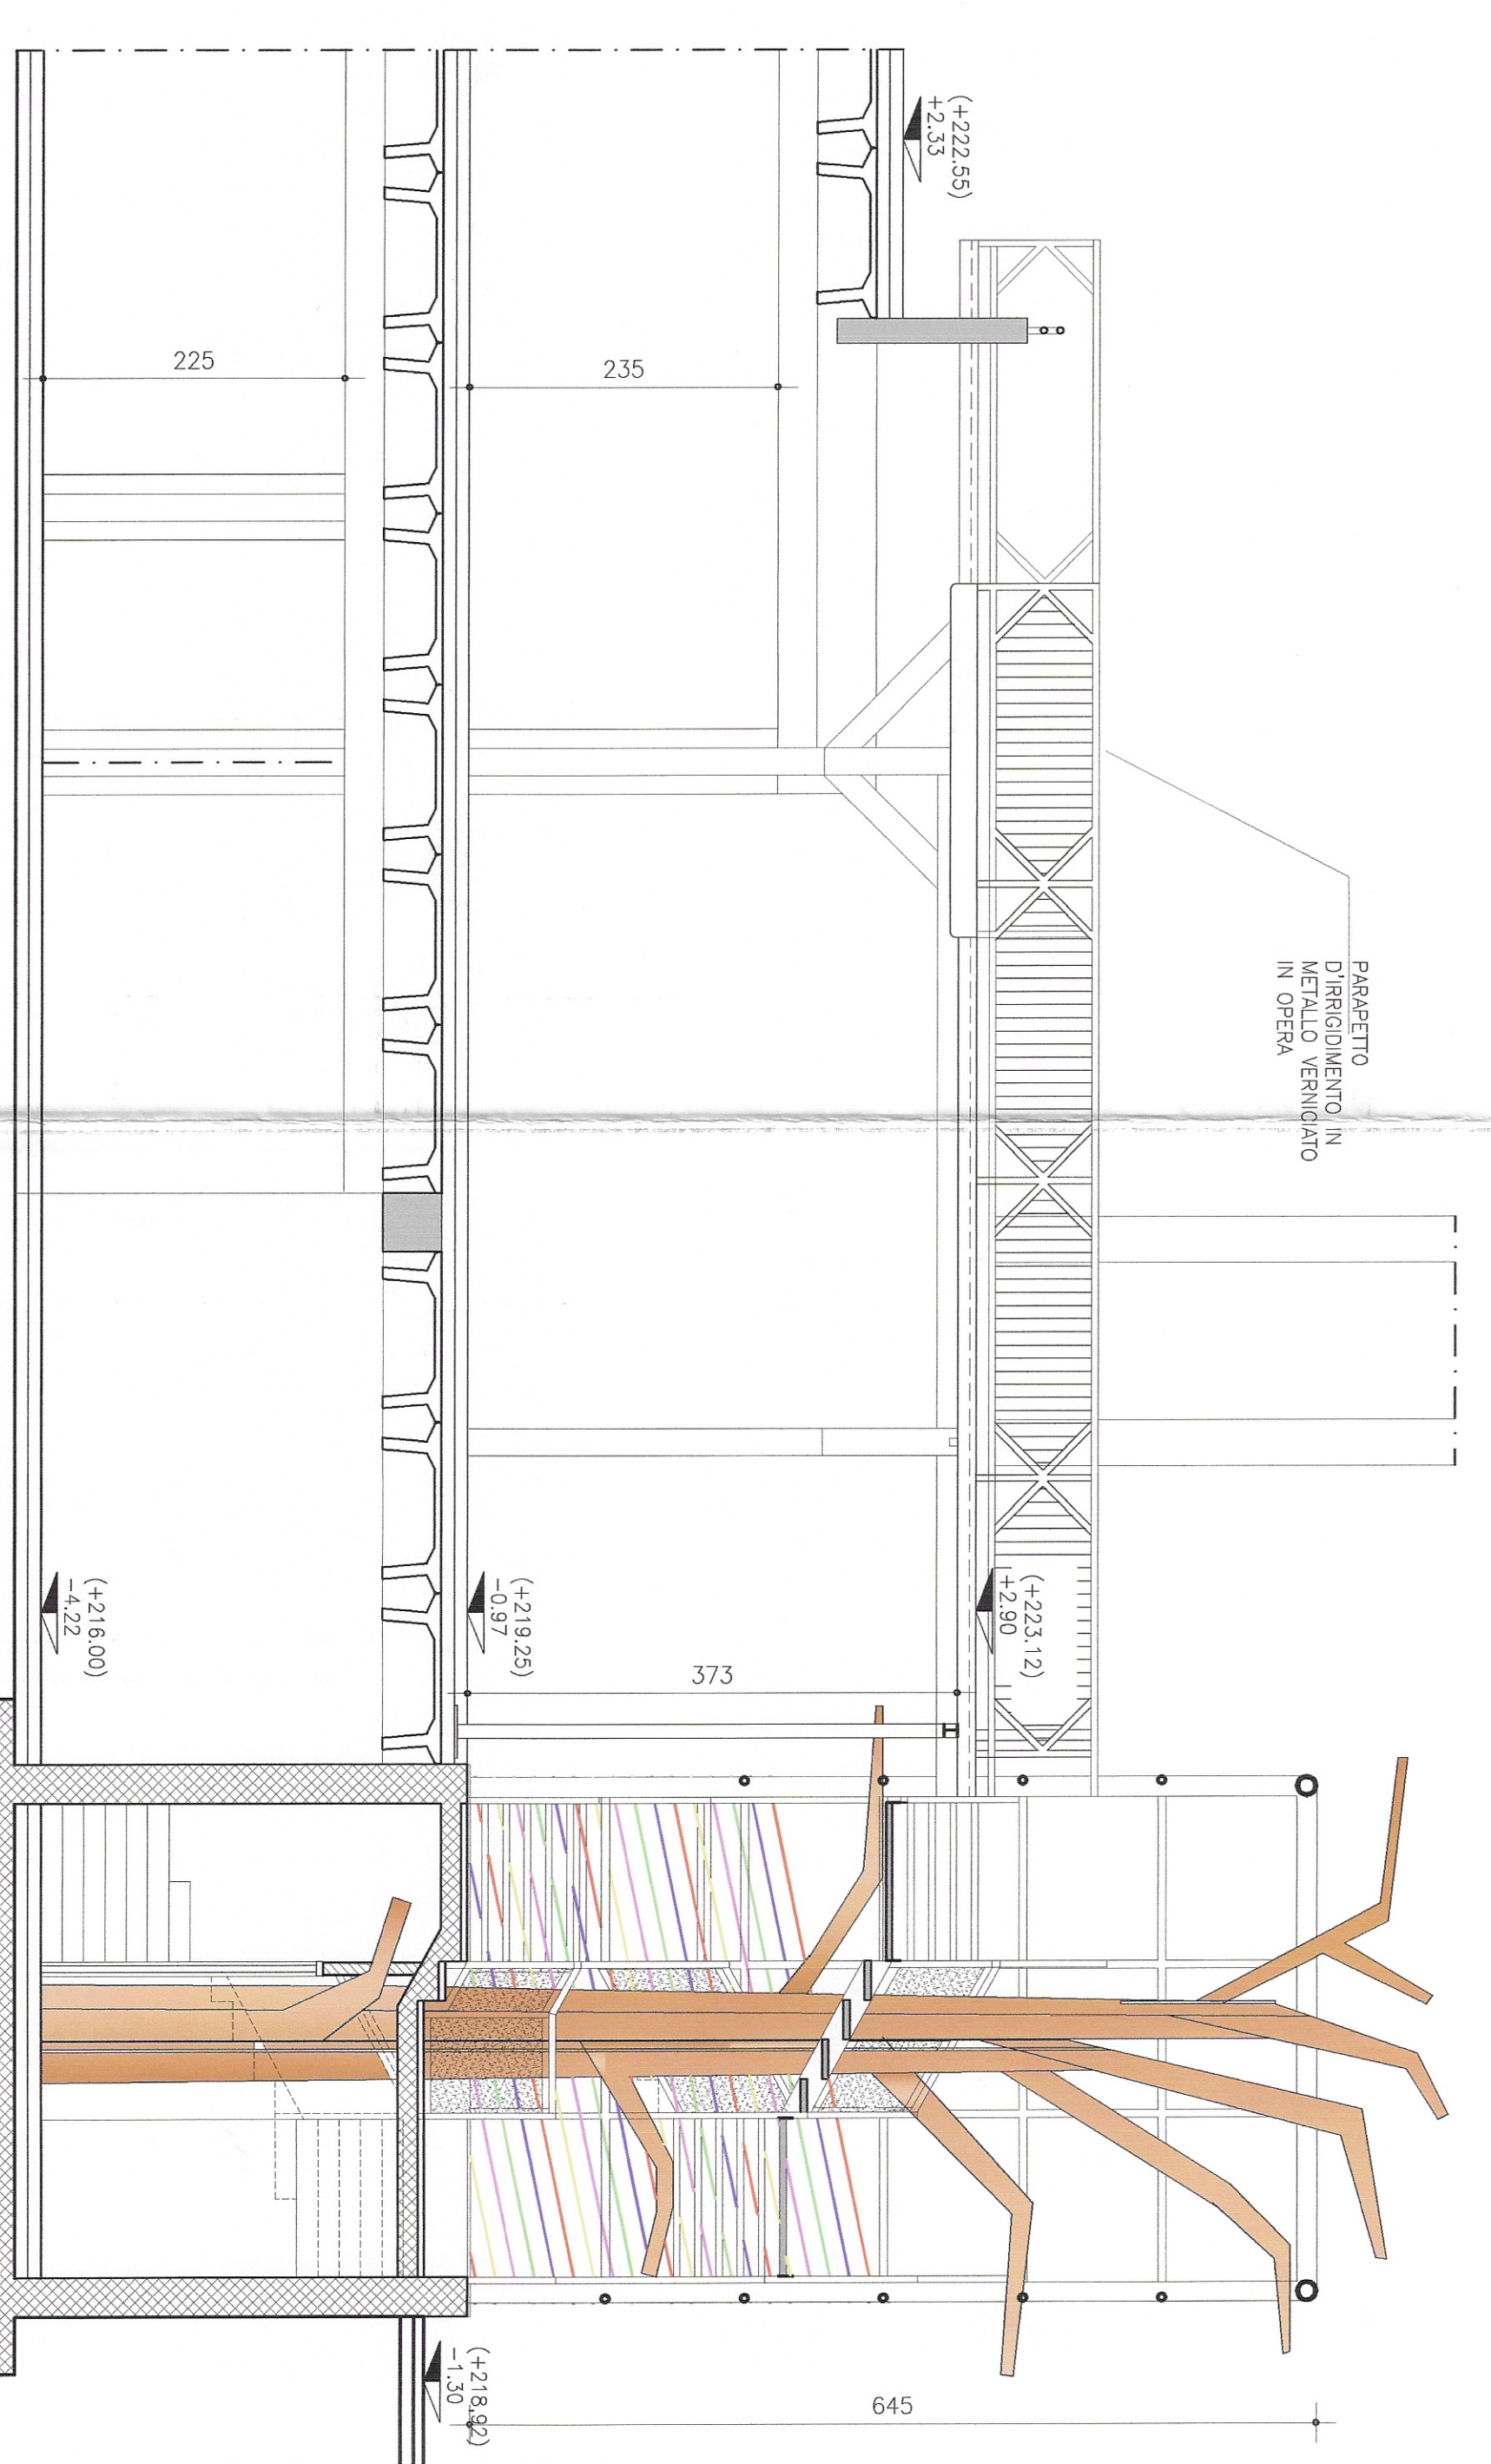

SEZIONE B-B

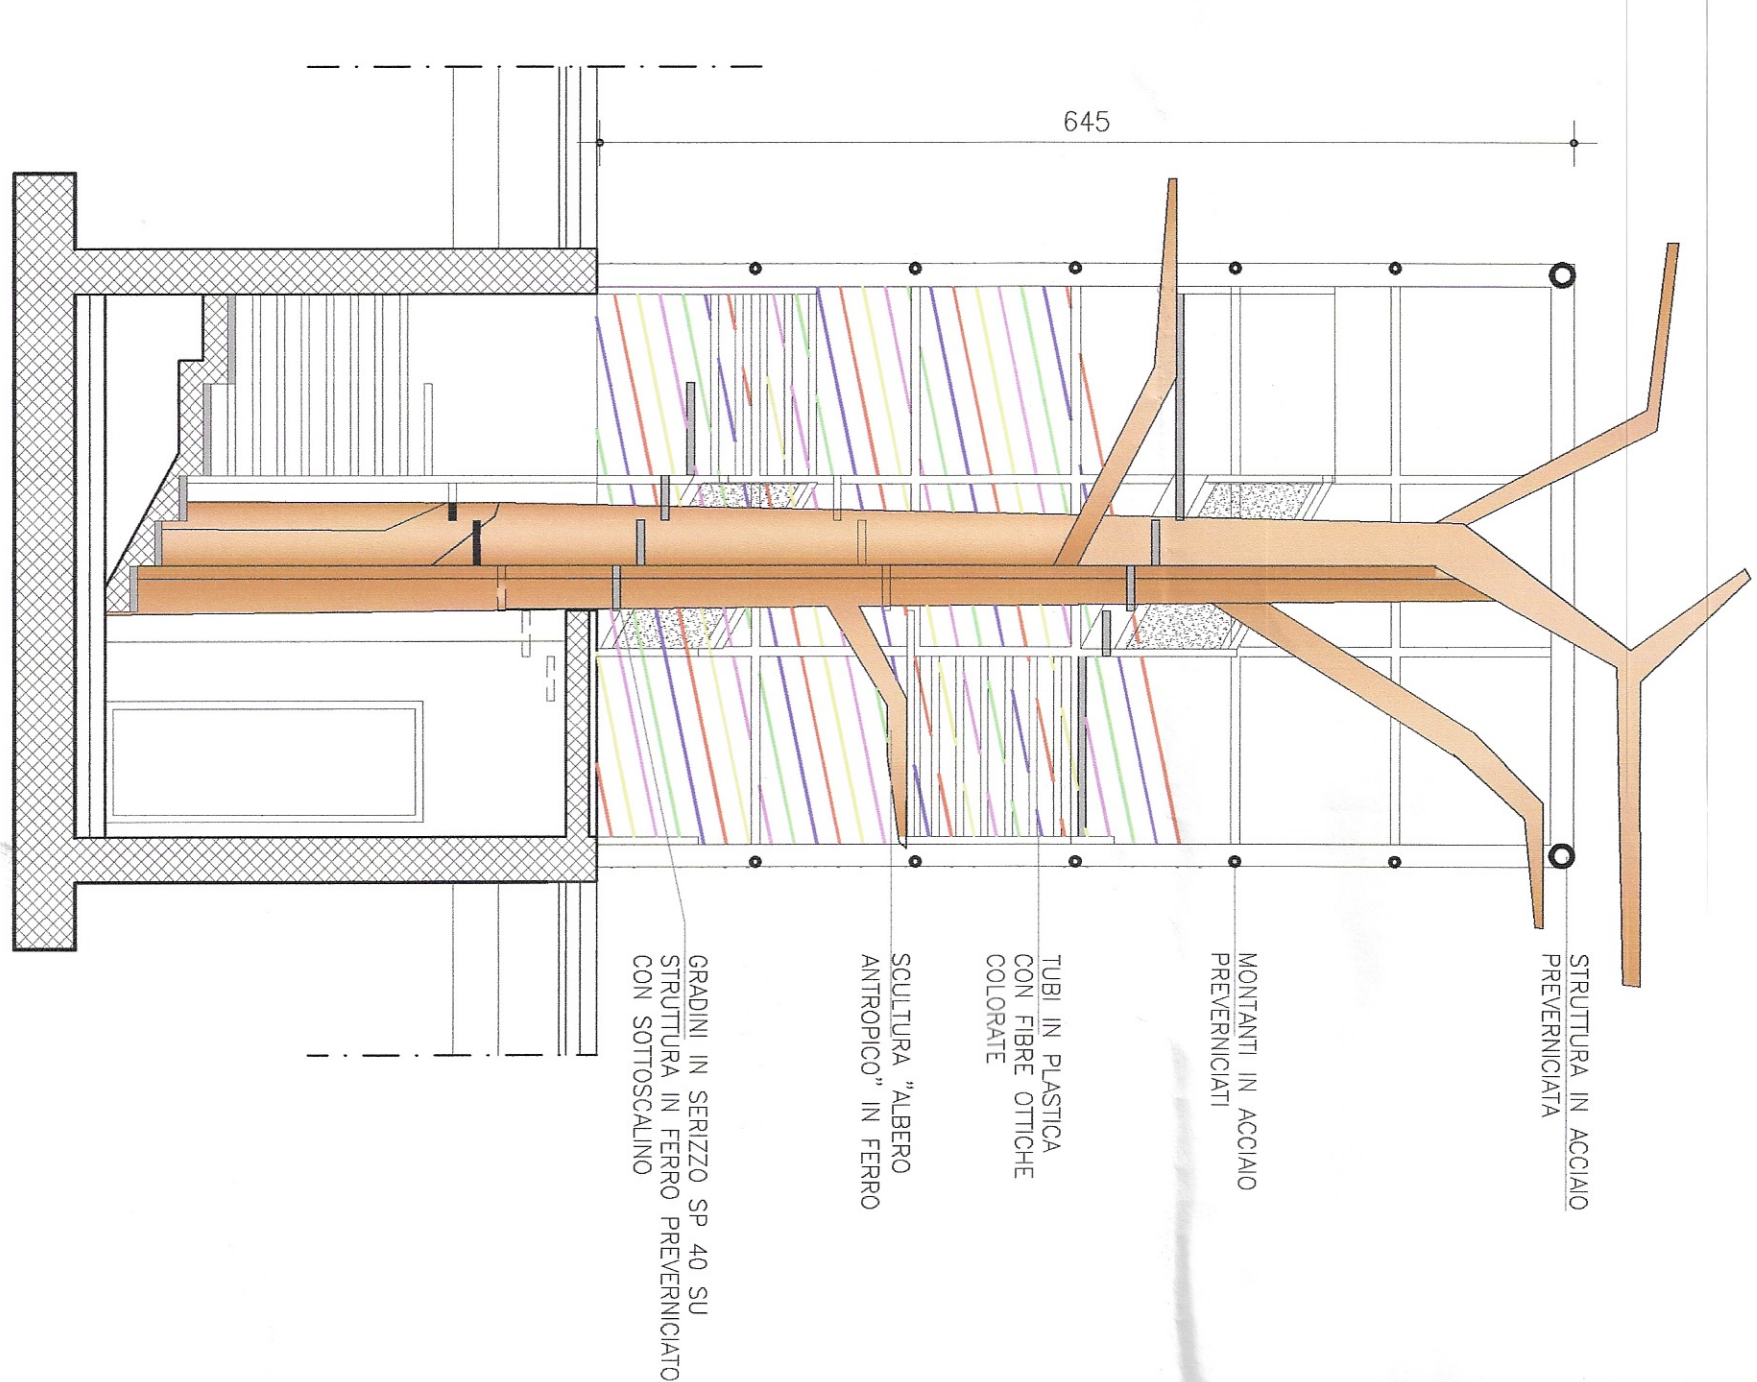

SEZIONE A-A

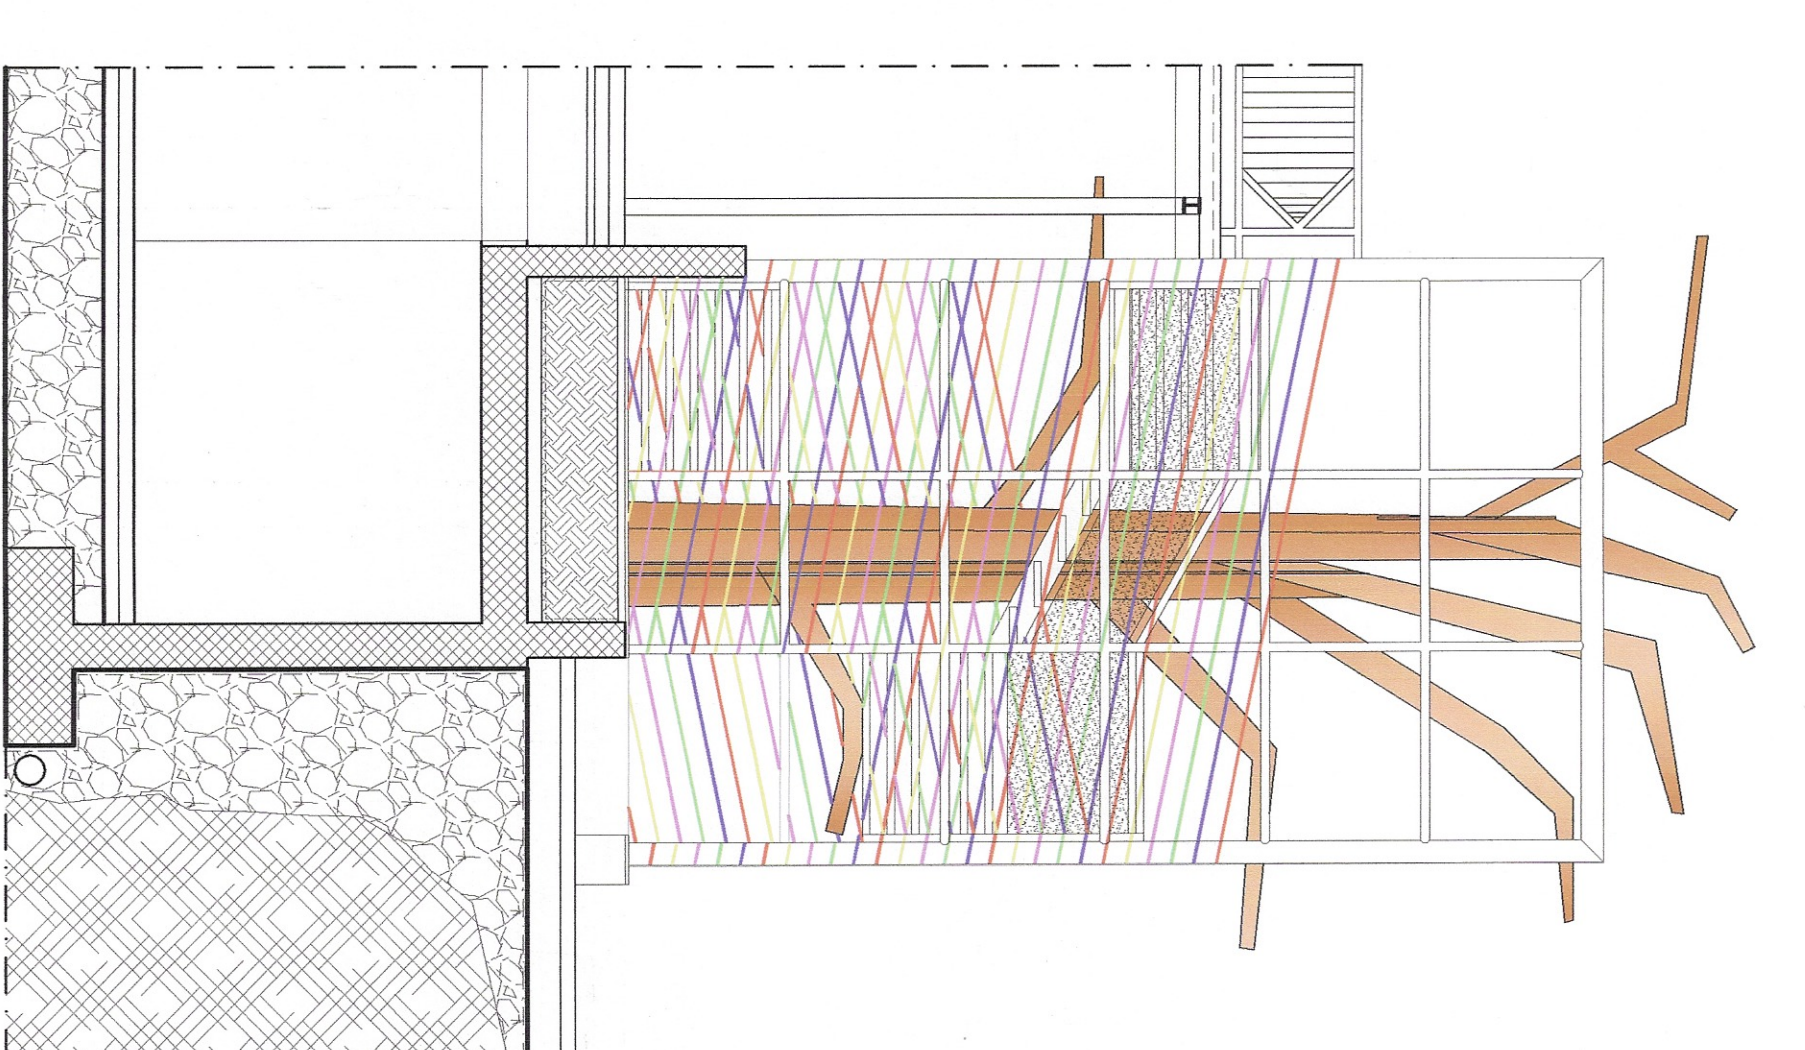

PROSPETTO FRONTE ASILO

COMUNE DI LUINO
PROT. N. 12115
04.03.2017

COMUNE DI LUINO	
Progetto: P.I. EX AREA BORRI CENTRO TURISTICO RESIDENZIALE -ESECUTIVI ARCHITETTONICI-	
Titolo: COLLEGAMENTO VERTICALE E PASSERELLA	
L'Ente Compilatore: L'IDEA S.R.L.	
Il progettista / Direzione lavori: Arch. Luca LONGOLA	
Il curatore progetto esecutivo Architettonico: Arch. Mauro SALVATO	
L'Espressore: NOVA EDIL S.R.L.	
Titolo: PIANTE, PROSPETTI, PARTICOLARI	
Scala: 1:50 / 1:20	
23 LUGLIO 2017	