


Abaco finiture piano terra				
Livello	Finitura		Pavimento	Controsoffitto
	Locale	del muro		
00	Atrio	RV/03	PAV/01	CS/03
	Aula integrativa parascolastiche 1	RV/01	PAV/01	CS/03
	Aula integrativa parascolastiche 2	RV/01	PAV/01	CS/03
	Aula integrativa parascolastiche 3	RV/01	PAV/01	CS/03
	Aula 1	RV/01	PAV/01	CS/03
	Aula 2	RV/01	PAV/01	CS/03
	Aula 3	RV/01	PAV/01	CS/03
	Aula 4	RV/01	PAV/01	CS/03
	Aula 5	RV/01	PAV/01	CS/03
	Aula 6	RV/01	PAV/01	CS/03
00	Aula 10	RV/01	PAV/01	CS/03
	Aula Insegnanti	RV/01	PAV/01	CS/03
	Biblioteca diffusa 1	RV/01	PAV/01	CS/03
	Biblioteca diffusa 2	RV/01	PAV/01	CS/03
	Corsi	RV/01	PAV/01	CS/03
	Laboratorio	RV/01	PAV/01	CS/03
	Locale tecnico O.E.	RV/02	PAV/01	-
	Ripostiglio	RV/01	PAV/01	CS/03
	Scale a prove di fumo	RV/01	PAV/02	CS/03
	Scale in legno	RV/03	PAV/02	CS/03
00	W.C.	RV/02	PAV/02	CS/01
	W.C. Disabili	RV/02	PAV/02	CS/01
	W.C. Femmine	RV/02	PAV/02	CS/01
	W.C. Insegnanti	RV/02	PAV/02	CS/01

Parametri geometrici - Piano Terra

Scala : 1 : 50

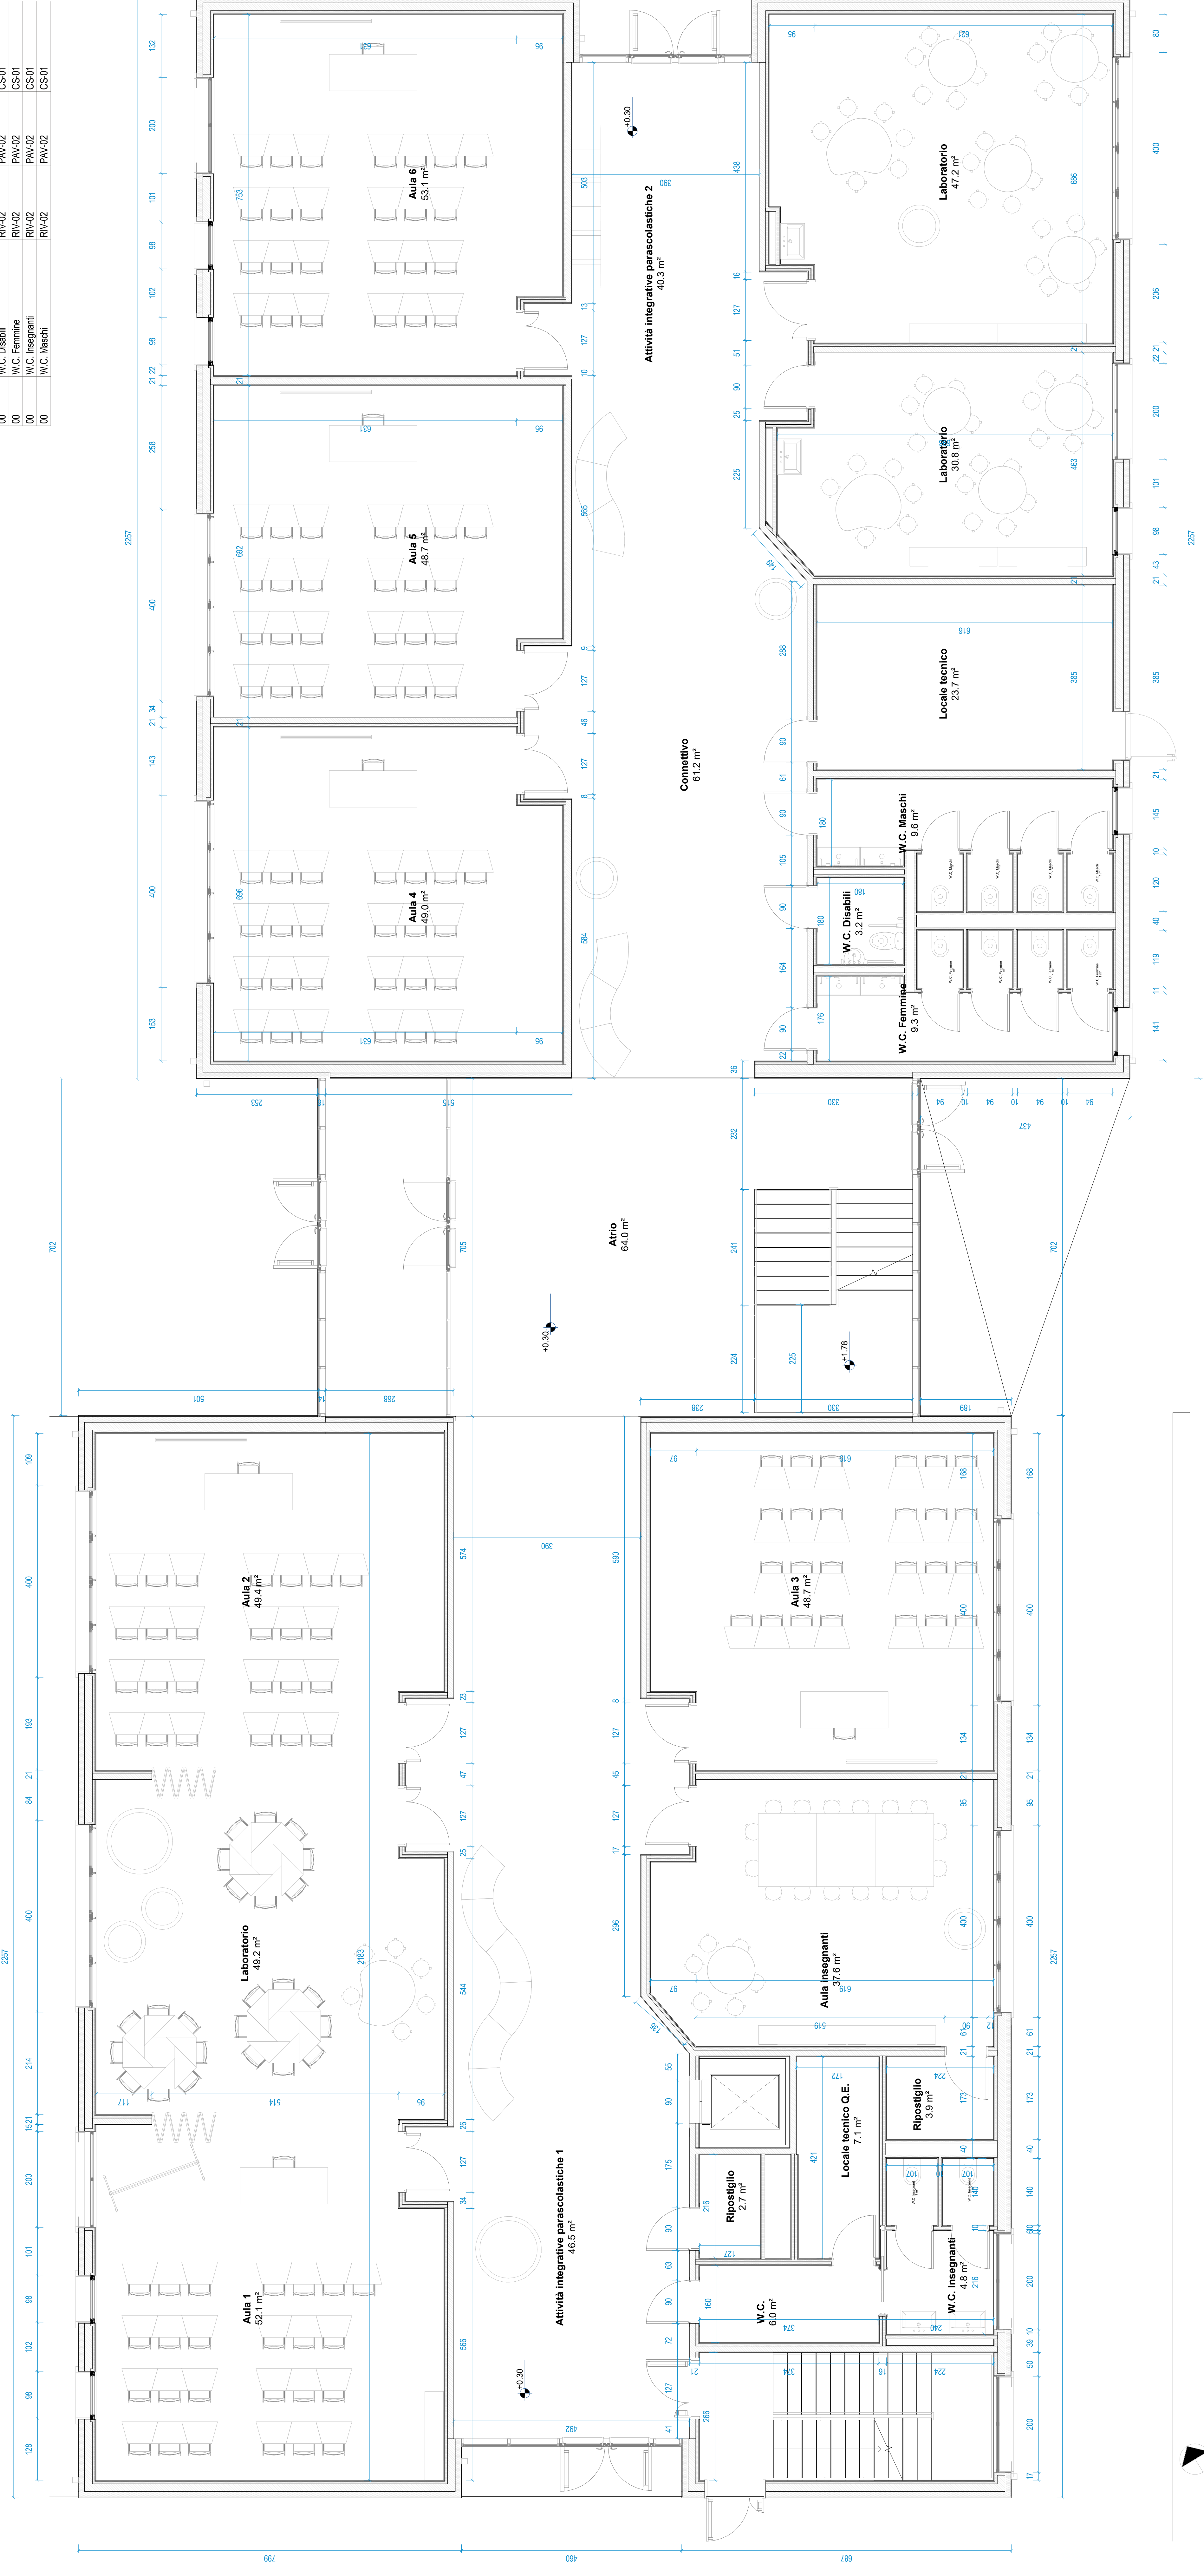

Legenda rivestimenti

Tipologia di muro	Tipo di finitura del muro
RV/03	Piastrine in gres 60x60cm sp. 84mm
RV/01	Intagliatura con impugatura arabata
RV/02	Intagliatura con impugatura arabata e rifinitura in gres ceramico dimensionato 20x20x2 smaltato opaco fino al 1/200 cm e impugatura superiore (16,5% sup.)

Legenda pavimenti

Tipologia di pavimento	Tipo di finitura del pavimento
PAV/01	Pavimento in gres sp. 12mm antiscivolo/levoli, dim. 40x40 cm, colore chiaro da definire con la DL
PAV/02	Pavimento in gres sp. 12mm antiscivolo/levoli, dim. 20x20 cm, con falcine antiscivolo R10, colore da definire con la DL

Legenda controsoffitti

Contrassegno tipo	Descrizione
CS/01	Controsoffitto costituito da lastre di gesso proiettato (corepellanti tipo 12) con ridotta capacità di assorbimento totale e superficie liscia per ambienti in particolari condizioni igieniche, conforme alle norme UNI EN 520:2003. Dimensioni: 600x600 mm - Spessore 12,5 mm Altezza da pavimento finito: H 2,70 m
CS/03	Controsoffitto in pannelli di lana di vetro ad alta densità spessore 15mm ad elevato assorbimento acustico (ow 100). Superficie a vista ventilata con pittura acustica invernale. Per ambienti con particolari esigenze di igiene e disinfezione, è possibile realizzare modelli per avere una griglia sempre visibile ed in disuso di pora intassa. Struttura a sostegno nascosta, scocca mediante penna metallica regolabile in acciaio zincato preverniciato. Costituita da profili portanti longitudinali 115mm e da traversi ad incastro.

NOTE E PRESCRIZIONI

- La massa in opera di tutti i materiali è subordinata ad approvazione della DL mediante controllo delle campiture e verifica delle certificazioni.
- Tutti i colori e le opere di finitura devono essere eseguite previa campitura ed esplicita approvazione della DL.
- Tutte le misure, le distanze, le quote altimetriche e le pendenze devono essere preliminarmente concordate con la Direzione Lavori.
- Ove gli elaborati non fossero esauritivi si deve fare riferimento al capitolato speciale di appalto ed alla DL senza procedere ad interpretazioni

COMUNE DI DERUTA (PG)
REALIZZAZIONE DELLA NUOVA SCUOLA SECONDARIA DI PRIMO GRADO IN DERUTA
CAPOLUOGO

R.U.P. : geom. Fabio Tamantini Responsabile Area LL.PP. : geom. Marco Ricciarelli



DER DE Arch. 011
NOVEMBRE 2021
PIANTA PIANO TERRA - PARAMETRI GEOMETRICI

RAGGRUPPAMENTO TEMPORANEO DI PROFESSIONISTI:
SETTANTAT7
arch. Daniele Bagnone arch. Elena Ronda



Abacus S.r.l.
Sede in Roma, Via del Corso, 126
Capitale Sociale € 1.000.000,00
Iscritta al Registro Imprese di Roma, C.A. 01/2015747
Codice Fiscale 01201574711
Sede in Roma, Via del Corso, 126
Capitale Sociale € 1.000.000,00
Iscritta al Registro Imprese di Roma, C.A. 01/2015747
Codice Fiscale 01201574711