



Legenda pavimenti - Piano terra
Scala : 1 : 200

PAV-01
PAV-02

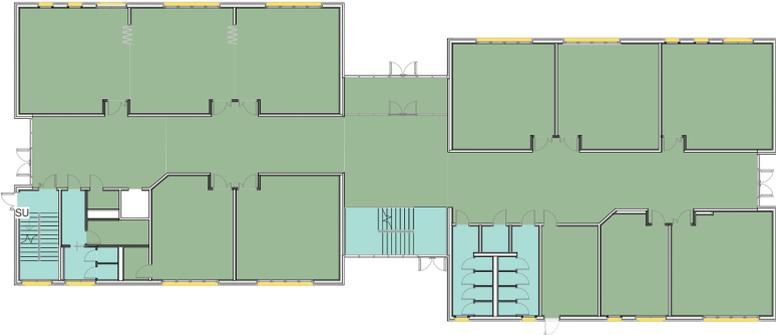


Legenda pavimenti - Piano primo
Scala : 1 : 200

PAV-01
PAV-02

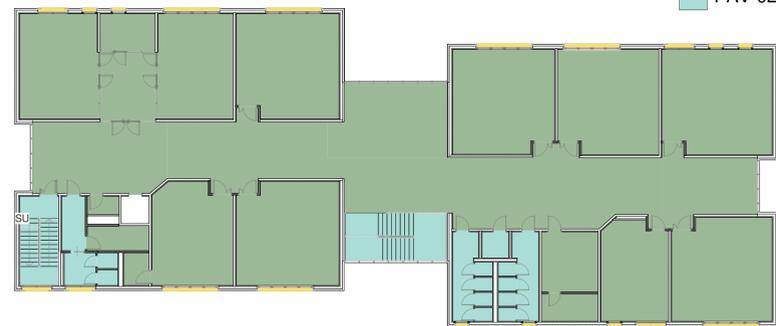


Legenda rivestimenti - Piano terra
Scala : 1 : 200

RIV-01
RIV-02
RIV-03
Z-01

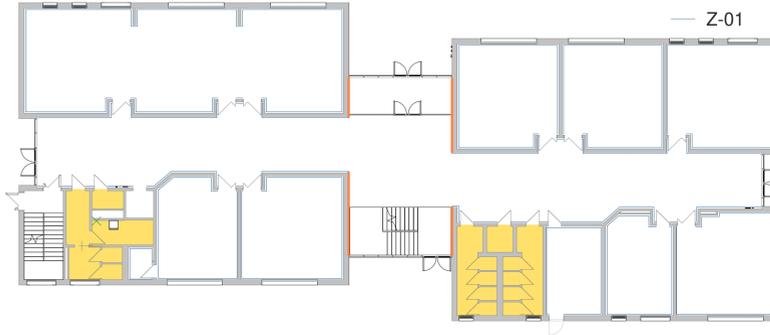

Legenda rivestimenti - Piano primo
Scala : 1 : 200

RIV-01
RIV-02
RIV-03
Z-01

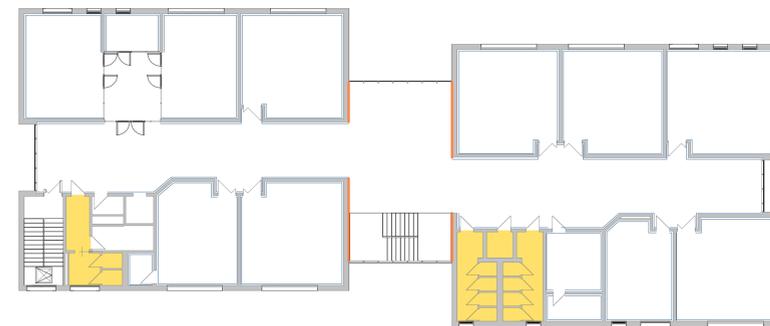

RIV-03
Scala : 1 : 20

Strato di fissaggio per piastrelle
Piastrelle ceramiche in mosaico tipo Agrob Buchthal serie Chroma Plural, dimensioni 10x10, sp. 6,5 mm. Posate a 45°. Finitura MATT, colore Deep yellow o da definire con la DL.

Legenda zoccolini	
Tipo di zoccolino	Tipologia di zoccolino
Z-01	Zoccolino in gres porcellanato


Pavimenti	
Codice pavimento	Tipo di finitura del pavimento
PAV-01	Pavimento in gres sp. 12mm antiscivolo, dim. 40x40 cm, colore chiaro da definire con la DL
PAV-02	Pavimento in gres sp. 12mm antiscivolo, dim. 20x20 cm, con fattore antiscivolo R10, colore da definire con la DL

Rivestimenti	
Codice rivestimento	Tipo di rivestimento
RIV-01	Tinteggiatura con idropittura lavabile.
RIV-02	Lastra con caratteristiche idrorepellenti a tutta altezza e rivestimento in piastrelle in gres ceramico dimensioni cm20x20-smaltato operato fino ad h 220 cm e idropittura superiore (18.5% sup.)
RIV-03	Piastrelle ceramiche in mosaico tipo Agrob Buchthal serie Chroma Plural, dimensioni 10x10, sp. 6,5 mm. Posate a 45°. Finitura MATT, colore deep Yellow o da definire con la DL.


NOTE E PRESCRIZIONI

- La messa in opera di tutti i materiali è subordinata ad approvazione della DL, mediante controllo delle campionature e verifica delle certificazioni.
- Tutti i colori e le opere di finitura devono essere eseguite previa campionatura ed esplicita approvazione della DL.
- Tutte le misure, le distanze, le quote altimetriche e le pendenze devono essere preliminarmente verificate in cantiere in accordo con la DL.
- Ove gli elaborati non fossero esaustivi si deve fare riferimento al capitolato speciale di appalto ed alla DL senza procedere ad interpretazioni

Compartimenti antincendio - piano terra

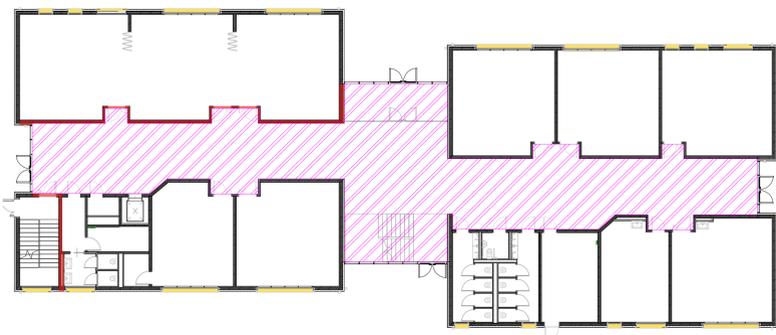

Compartimenti antincendio - piano primo

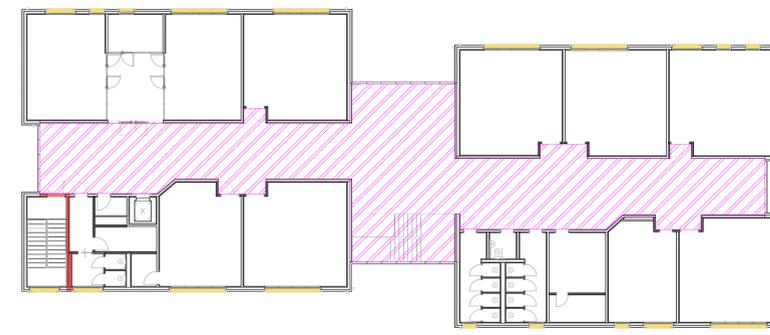

□ Ambienti con materiali appartenenti al Gruppo GM3 di Reazione al fuoco
▨ Ambienti con materiali appartenenti al Gruppo GM2 di Reazione al fuoco
— Compartimento REI 30 di resistenza al fuoco

COMUNE DI DERUTA (PG)
REALIZZAZIONE DELLA NUOVA SCUOLA SECONDARIA DI PRIMO GRADO IN DERUTA CAPOLUOGO
R.U.P. : geom. Fabio Tamantini Responsabile Area LL.PP. : geom. Marco Ricciarelli

DER_DE_Arch_023
NOVEMBRE 2021 ABACO FINITURE INTERNE - PAVIMENTI E RIVESTIMENTI

RAGGRUPPAMENTO TEMPORANEO DI PROFESSIONISTI: SETTANTA7
arch. Daniele Rangone arch. Elena Rionda SGA Studio Geologi Associati

Abacus S.r.l. arch. M.S. Pirocchi
Maurizio Sabatino PIROCCHI
N. 556
Sez. A/a Architetto

PROGETTO DEFINITIVO-ESECUTIVO REVISIONE N°: 01