



PROSPETTO EST
scala 1:100

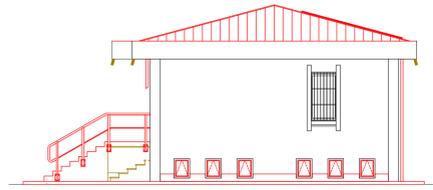


PROSPETTO OVEST
scala 1:100




PROSPETTO NORD
scala 1:100

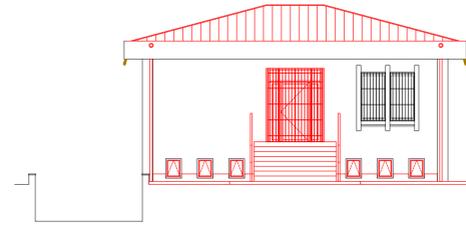


PROSPETTO SUD
scala 1:100

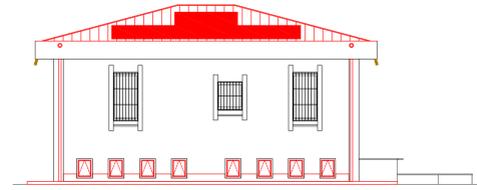


SEZIONE A-A
scala 1:100

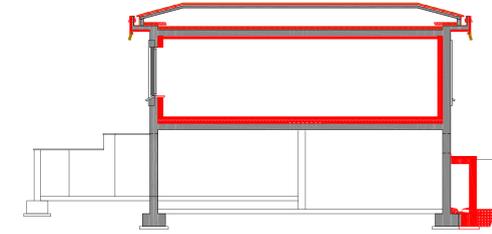


SEZIONE B-B
scala 1:100

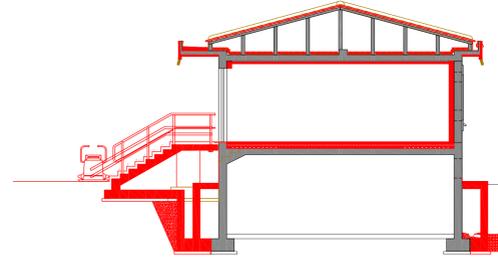


PIANTA PIANO SEMINTERRATO
scala 1:100

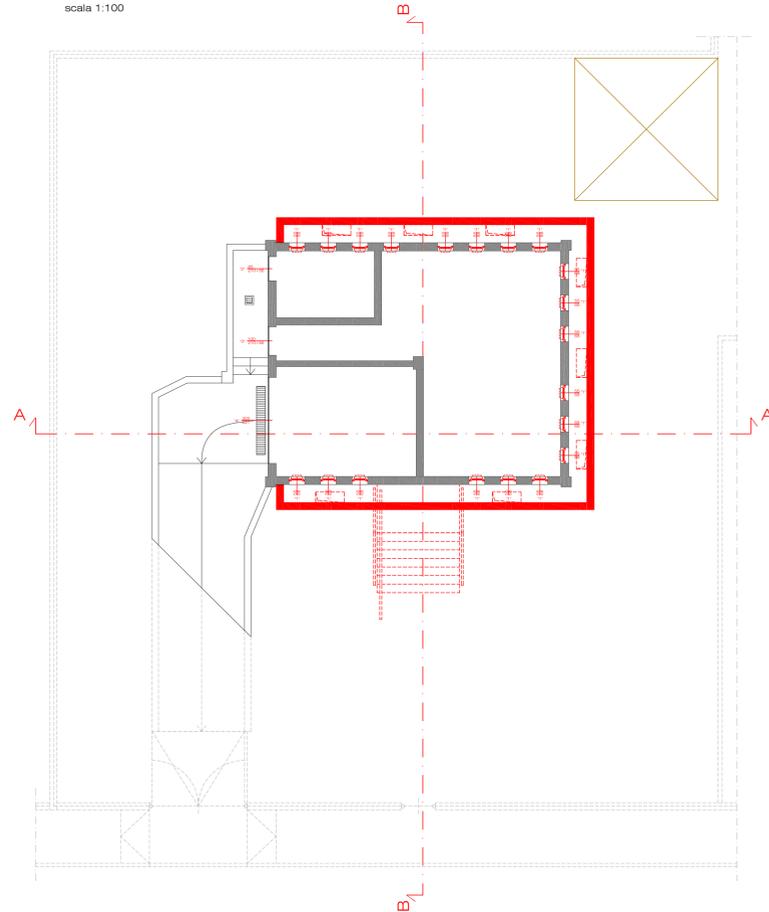

PIANTA PIANO RIALZATO
scala 1:100

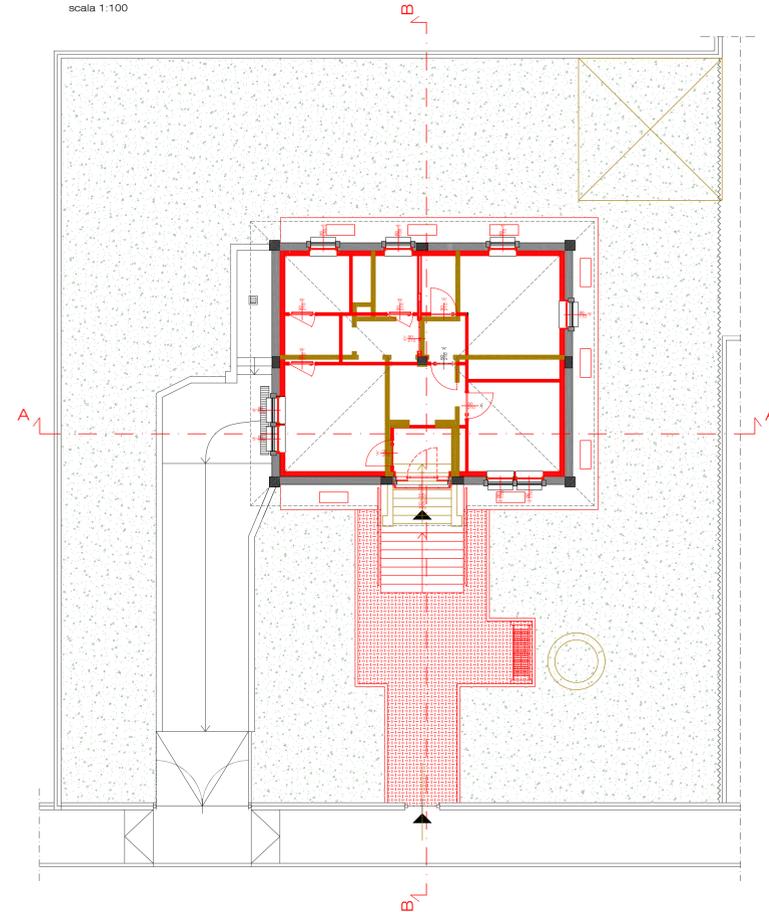


PIANTA COPERTURA
scala 1:100

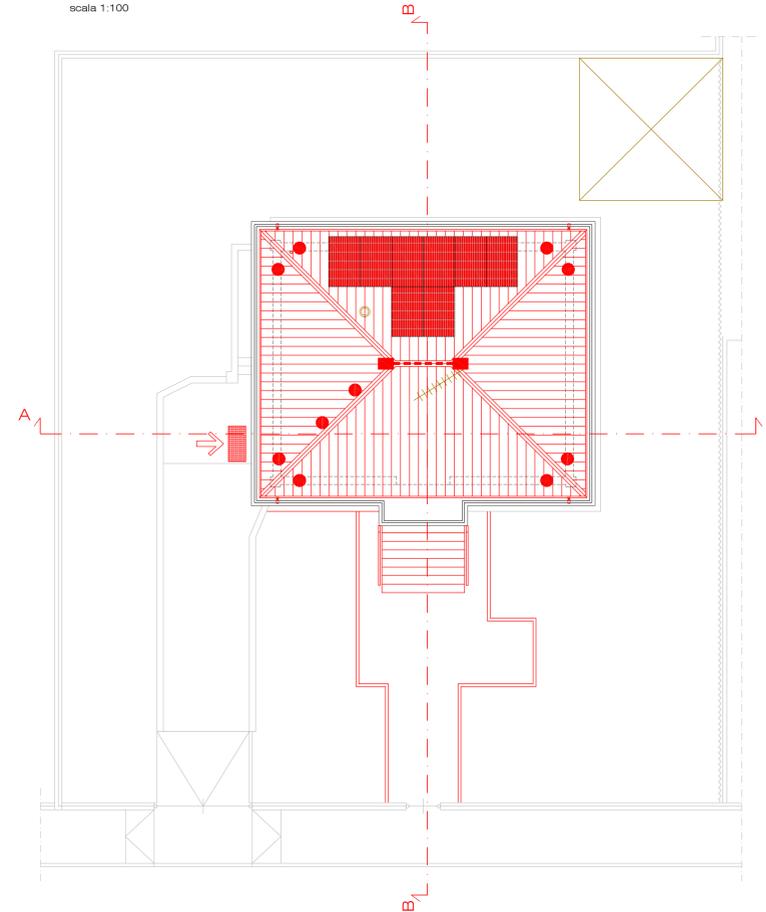

- DEMOLIZIONI
- MANUTENZIONI E NUOVE OPERE

E= 8.955007
N= 45.489635

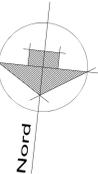

COMUNE:	VITTUONE (MI)		
OGGETTO:	RISTRUTTURAZIONE DI PALAZZINA IN VIA ZARA N. 10 CON CAMBIO DESTINAZIONE D'USO DA RESIDENZIALE AD AMBULATORIO MEDICO (in via Zara a Vittuone) CONFRONTO PLANIMETRIA, PIANTE, SEZIONI, PROSPETTI		
COMMITTENTE:	Comune di Vittuone piazza Italia n. 5 20010 Vittuone (MI)	TAV. 3	ARCHITETTONICO
PROGETTO:	ESECUTIVO		
PROGETTISTA GENERALE:	dott. Ing. Paolo PICCIOLI CAPPELLI corso Novara 16 - 27029 - Vigevano (PV) tel fax: 0381-82590 - studio.sapica@gmail.com		
SCALA:	indicata	DATA:	settembre 2023
AGG:		AGG:	

QUESTO PROGETTO NON PUO' ESSERE RIPRODOTTO NE' DIVULGATO A TERZI, ANCHE A TITOLO DI LEGGE. QUESTO DISEGNO E' DI PROPRIETA' DELLO STUDIO ING. PAOLO PICCIOLI CAPPELLI