



PIANTA PIANO PRIMO (scala 1:100)

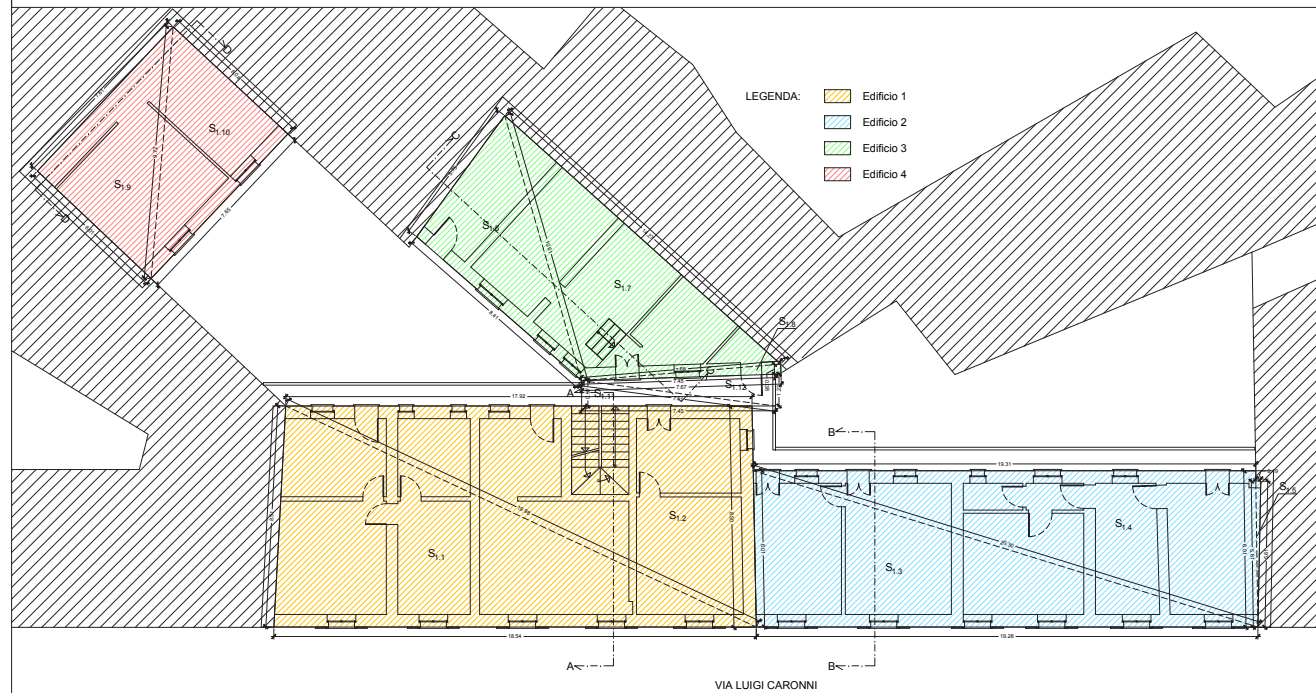

PIANTA PIANO SECONDO (scala 1:100)

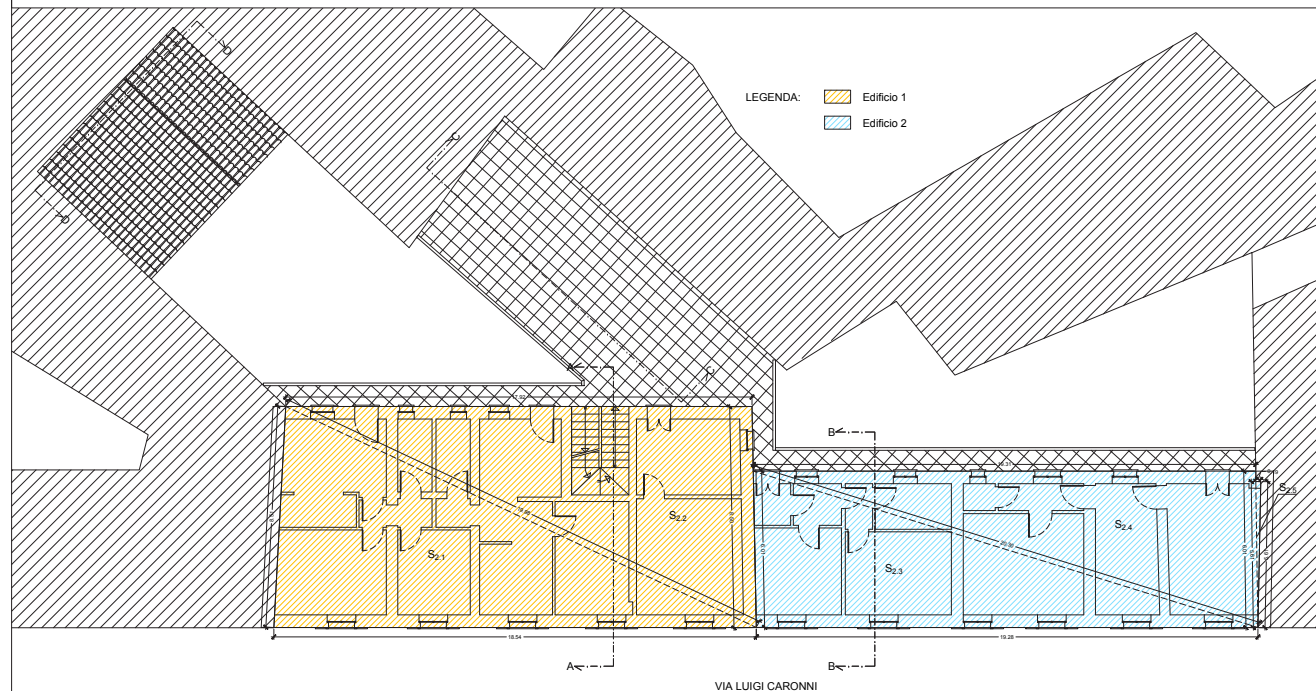

STUDIO di
INGEGNERIA
BORGHI & FILIPPO

via Vittorio Veneto n. 34/b
22070 ROVELLO PORRO (CO)
TEL. 0296750846 - FAX 0296751405
e-mail: filippo.borghi@borghiborri.it

LA PROPRIETÀ
Pegaso s.r.l.
p.via S. Ambrogio 1/1
Via Vittorio Veneto, 34/b - Rovello Porro (CO)



PROGETTO
PIANO DI RECUPERO - VIA LUIGI CARONNI, 11/27
Demolizione con ricostruzione di edificio residenziale

STATO D'AVV. Pianta Piano Primo - Pianta Piano Secondo

SCALA	DATA	TAVOLA
1:100	18 marzo 2019	02

LA PROPRIETÀ _____

IL PROGETTISTA E D.L. _____