


PIANTA PIANO INTERRATO (scala 1:100)

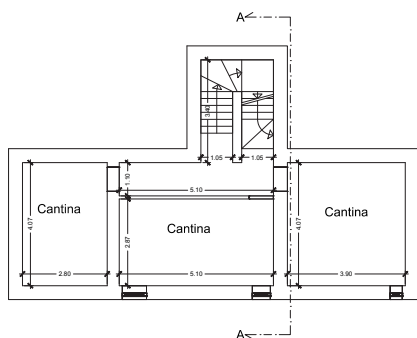

**STUDIO di
INGEGNERIA
BORGHİ ing. FILIPPO**

via Vittorio Veneto n. 34/b
22070 ROVELLO PORRO (CO)
TEL. 0296750846 - FAX 0296751405
e-mail: filippo.borghi@borghialberio.it

LA PROPRIETÀ
Pegaso s.r.l.

p. IVA 03426020131
Via Vittorio Veneto, 34/b - Rovello Piano (CO)



PROGETTO
PIANO DI RECUPERO - VIA LUIGI CARONNI, 11/27
Demolizione con ricostruzione di edificio residenziale


STATO DI FATTO: PIANTE PIANO INTERRATO - PIANTE PIANO TERRA

SCALA	1:100	DATA	18 marzo 2019	TAVOLA	01
-------	-------	------	---------------	--------	----

LA PROPRIETÀ _____

IL PROGETTISTA E D.L. _____

PIANTA PIANO TERRA (scala 1:100)

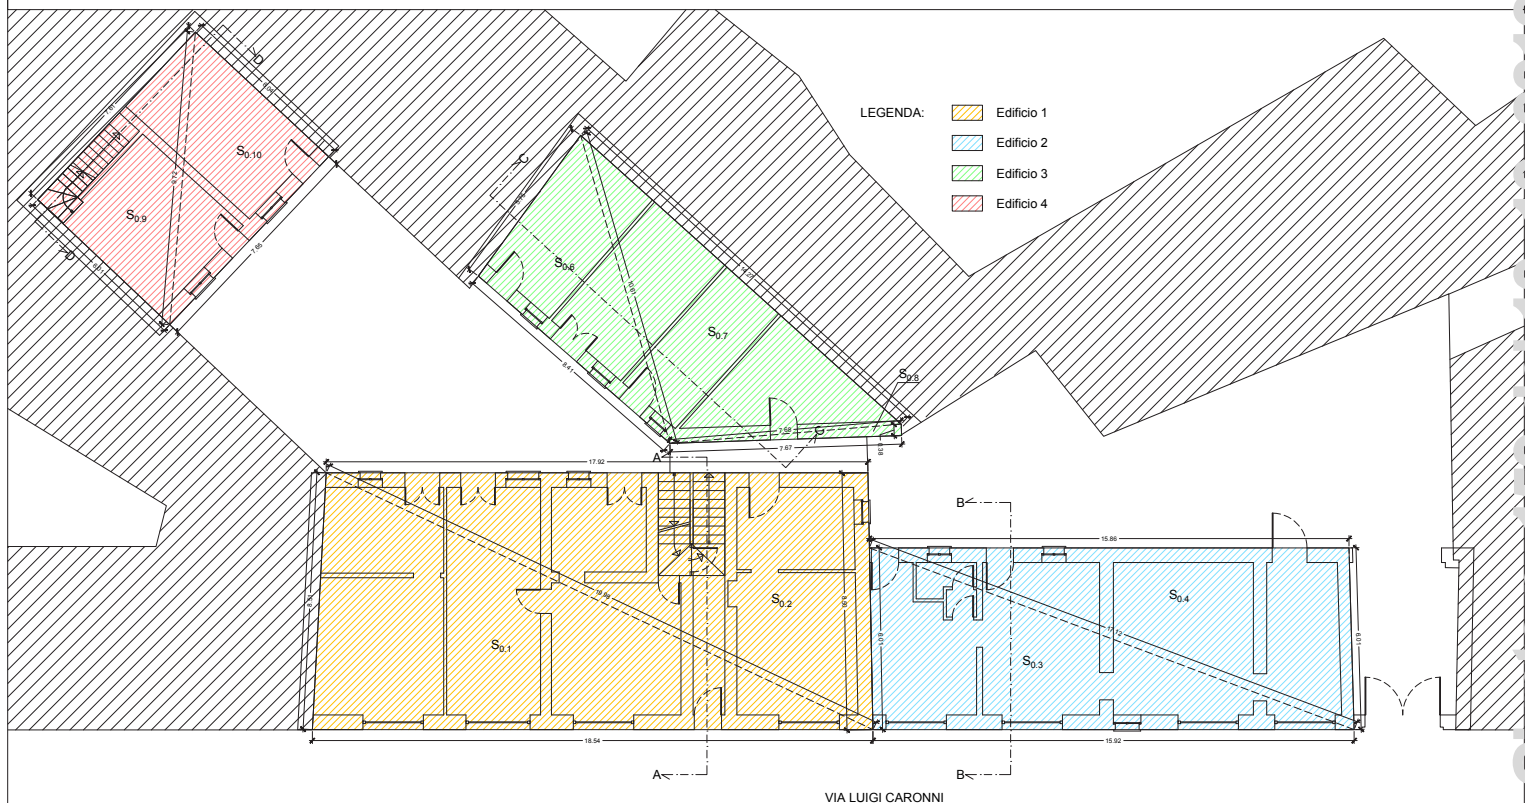

- LEGENDA:
- Edificio 1
 - Edificio 2
 - Edificio 3
 - Edificio 4

VIA LUIGI CARONNI

Delibera di Giunta n. 159 del 10-10-2019