



PIANTA PIANO TERRA (scala 1:100)

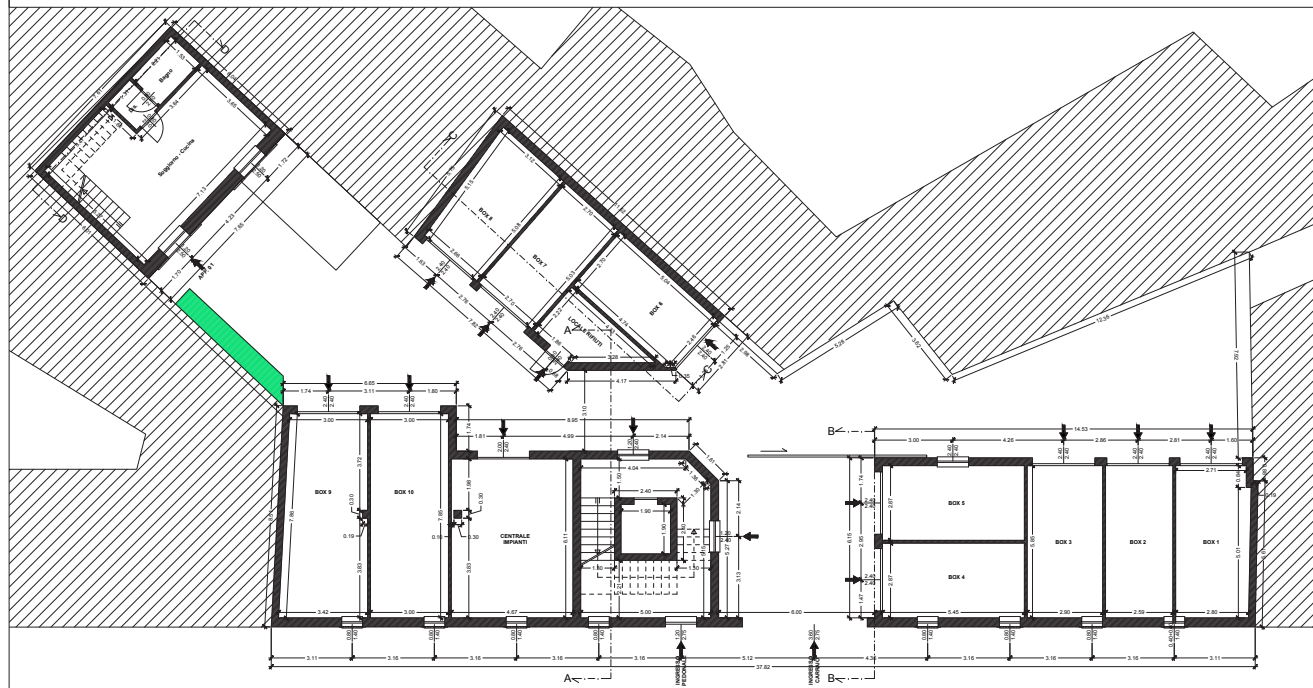

PIANTA PIANO PRIMO (scala 1:100)

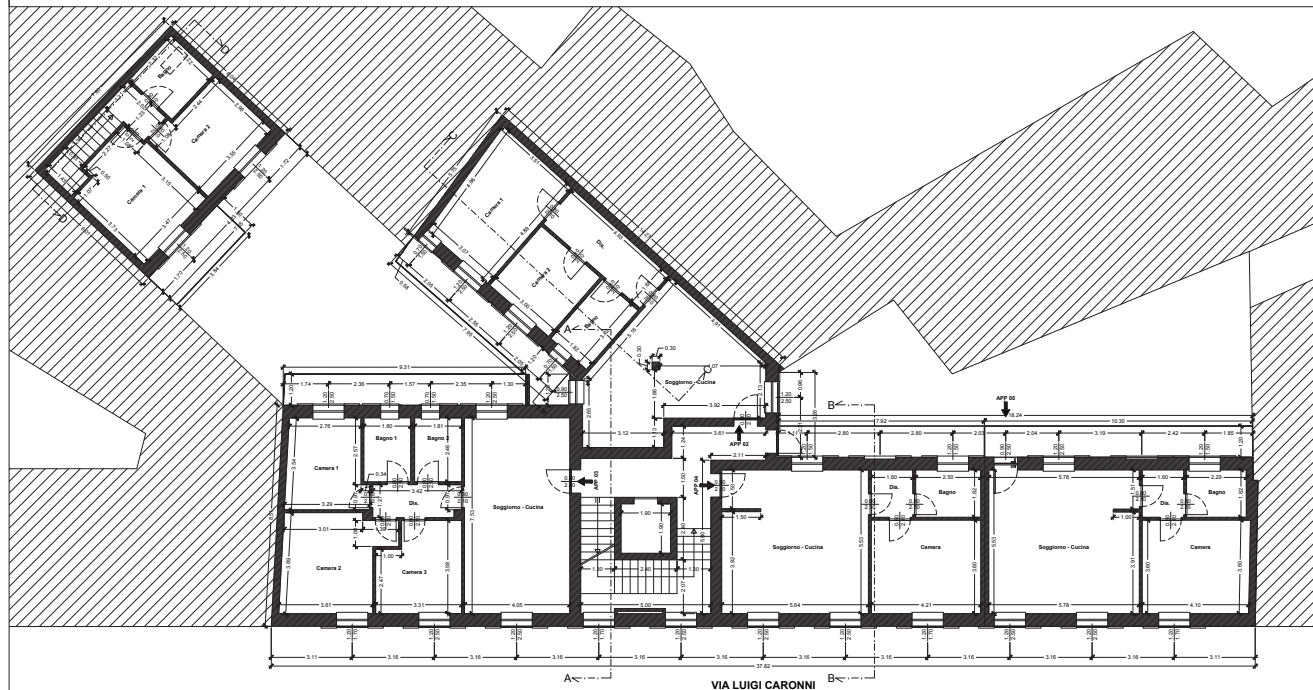

STUDIO DI
INGEGNERIA
BORGHI ing. FILIPPO

via Vittorio Veneto n. 34/b
22070 ROVELLO PORRO (CO)
TEL. 0296750846 - FAX 0296751405
e-mail: filippo.borghi@borghiberlin.it

LA PROPRIETÀ
Pegaso s.r.l.
via Caviglioglio 1/1
Via Vittorio Veneto, 34/b - Rovello Porro (CO)



PROGETTO
PIANO DI RECUPERO - VIA LUIGI CARONNI, 11/27
Determinazione con ricostruzione di edificio residenziale

STATO DEL PROGETTO: PIANI PIANO PRIMO - PIANI PIANO PRIMO

SCALA	DATA	TAVOLA
1:100	10 settembre 2019	05

P	097	T	PR	PR	PR
---	-----	---	----	----	----

LA PROPRIETÀ _____

IL PROGETTISTA E O.L. _____