



PIANTA PIANO SECONDO (scala 1:100)

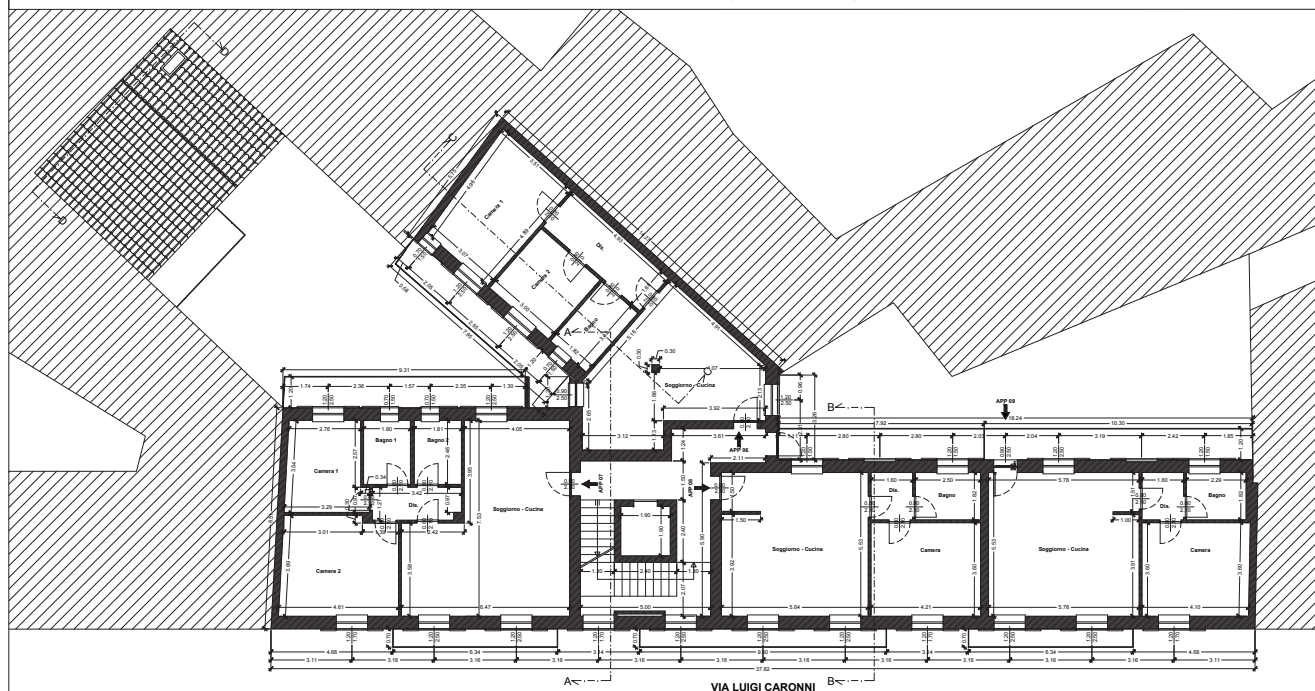

PIANTA PIANO TERZO (scala 1:100)

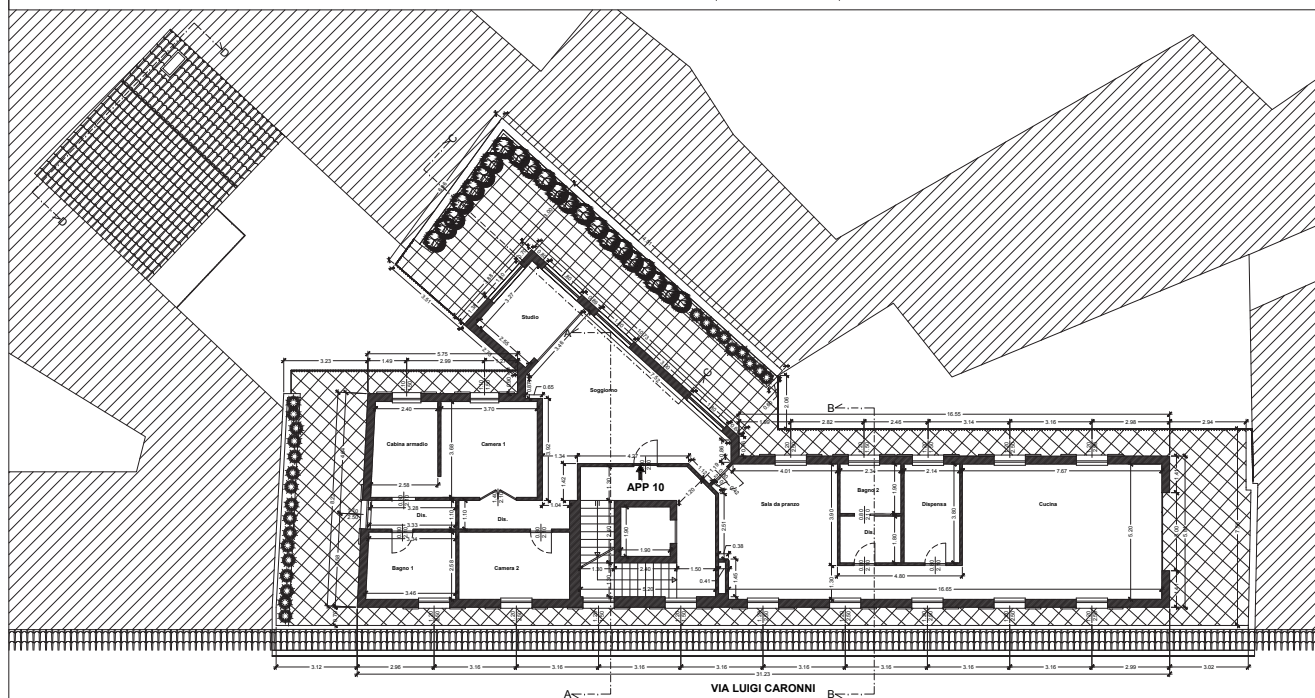

STUDIO di
INGEGNERIA
BORGHI & FILIPPO

via Vittorio Veneto n. 34/b
22070 ROVELLO PORRO (CO)
TEL. 0296750846 - FAX 0296751405
e-mail: filippo.borghi@borghifilippo.it

LA PROPRIETÀ
Pegaso s.r.l.
via Caviglioglio 131
Via Vittorio Veneto, 34/b - Rovello Porro (CO)



PROGETTO
PIANO DI RECUPERO - VIA LUIGI CARONNI, 11/27
Determinazione con ricostruzione di edificio residenziale

STATO DI PROGETTO: PIANI PIANO SECONDO - PIANI PIANO TERZO

SCALA	DATA	TAVOLA
1:100	10 settembre 2019	06

LA PROPRIETÀ _____

IL PROGETTISTA E C.L. _____