


PIANTA PIANO QUARTO (scala 1:100)

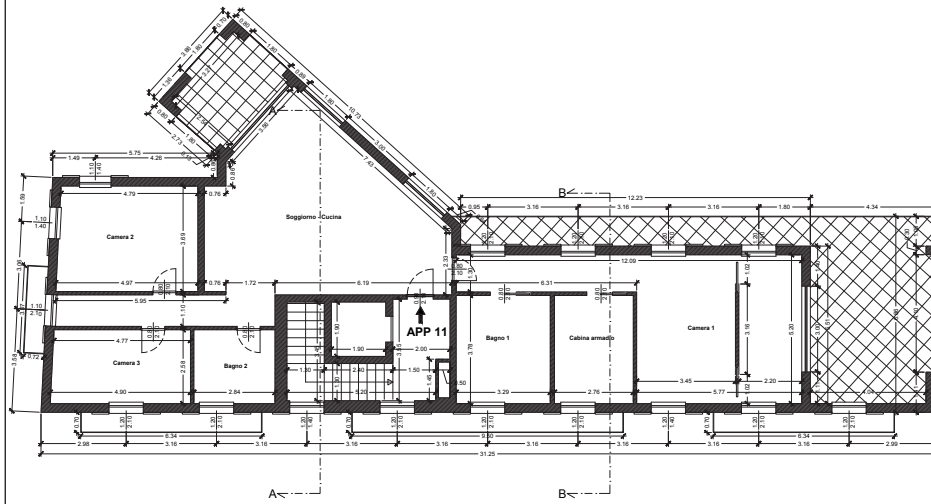

**STUDIO di
INGEGNERIA
BORGHINI FILIPPO**
via Vittorio Veneto n. 34/b
22070 ROVELLO PORRO (CO)
TEL. 0296750846 - FAX 0296751405
e-mail: filippo.borghini@borghinifilippo.it

LA PROPRIETÀ
Pegaso s.r.l.
p.IVA 03426020131
Via Vittorio Veneto, 34/b - Rovello Porro (CO)



PROGETTO
PIANO DI RECUPERO - VIA LUIGI CARONNI, 11/27
(renditore con costruzione di edificio residenziale)

STATO DI PROGETTO: PIANTE PIANO QUARTO - PLANIMETRIA

SCALA	DATA	TAVOLA
1:100	10 settembre 2019	07

LA PROPRIETÀ: _____

IL PROGETTISTA E D.L. _____

PLANIMETRIA (scala 1:100)

