



PIANTA PIANO TERRA (scala 1:100)

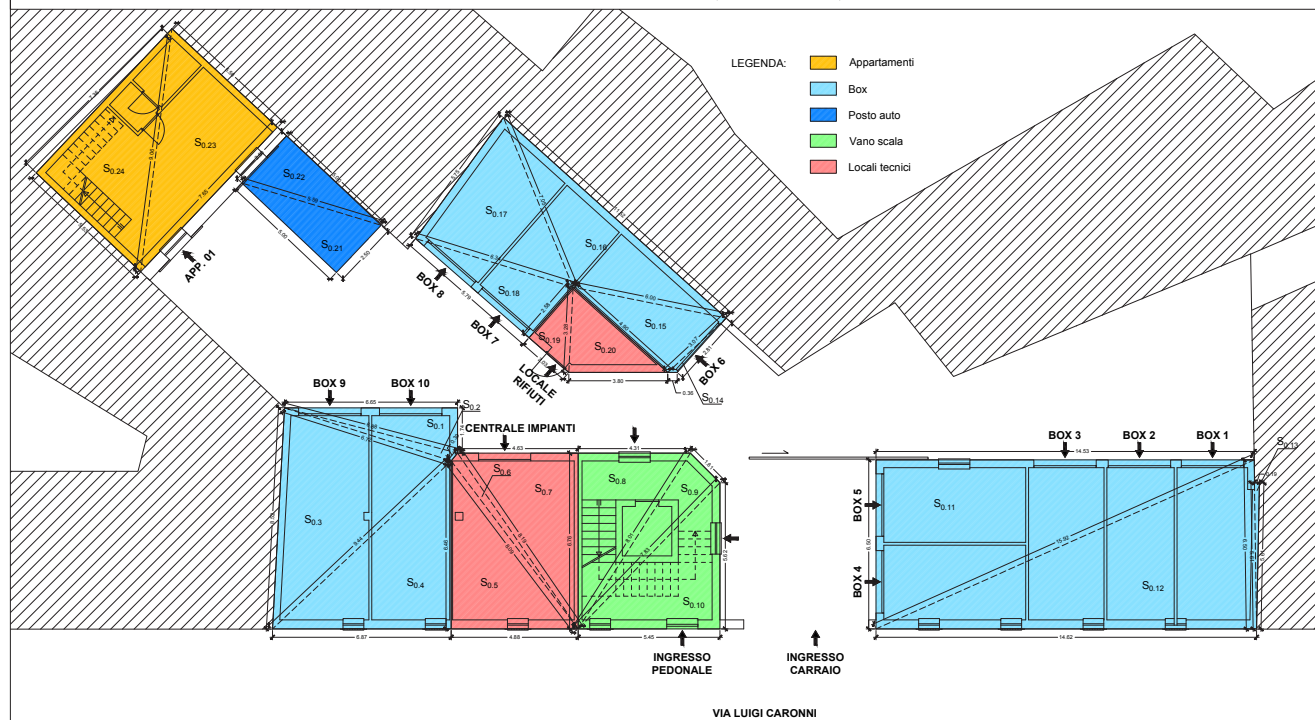

PIANTA PIANO PRIMO (scala 1:100)

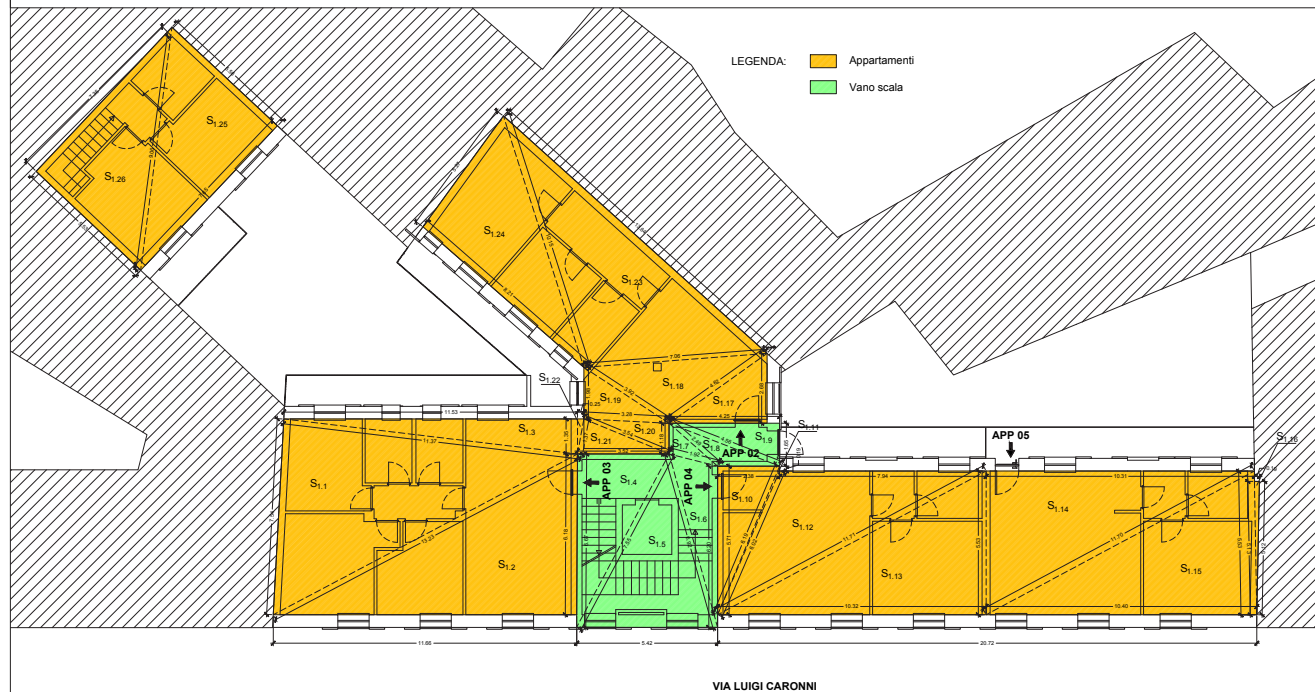

STUDIO di
INGEGNERIA
BORGHI FILIPPO

via Vittorio Veneto n. 34/b
22070 ROVELLO PORRO (CO)
TEL. 0296750846 - FAX 0296751405
e-mail: filippo.borghi@borghiberita.it

LA PROPRIETÀ
Pegaso s.r.l.
via Vittoria Veneto, 34/b - Rovello Porro (CO)



PROGETTO
PIANO DI RECUPERO - VIA LUIGI CARONNI, 11/27
Demolizione con ricostruzione di edificio residenziale

STATO DI PROGETTO - DIMOSTRAZIONE PIANO PIANO TERRA - PIANO PIANO PRIMO

SCALA 1:100 DATA 10 settembre 2019 TAVOLA 10

LA PROPRIETÀ _____

IL PROGETTISTA E D.S. _____