


PIANTA PIANO QUARTO (scala 1:100)

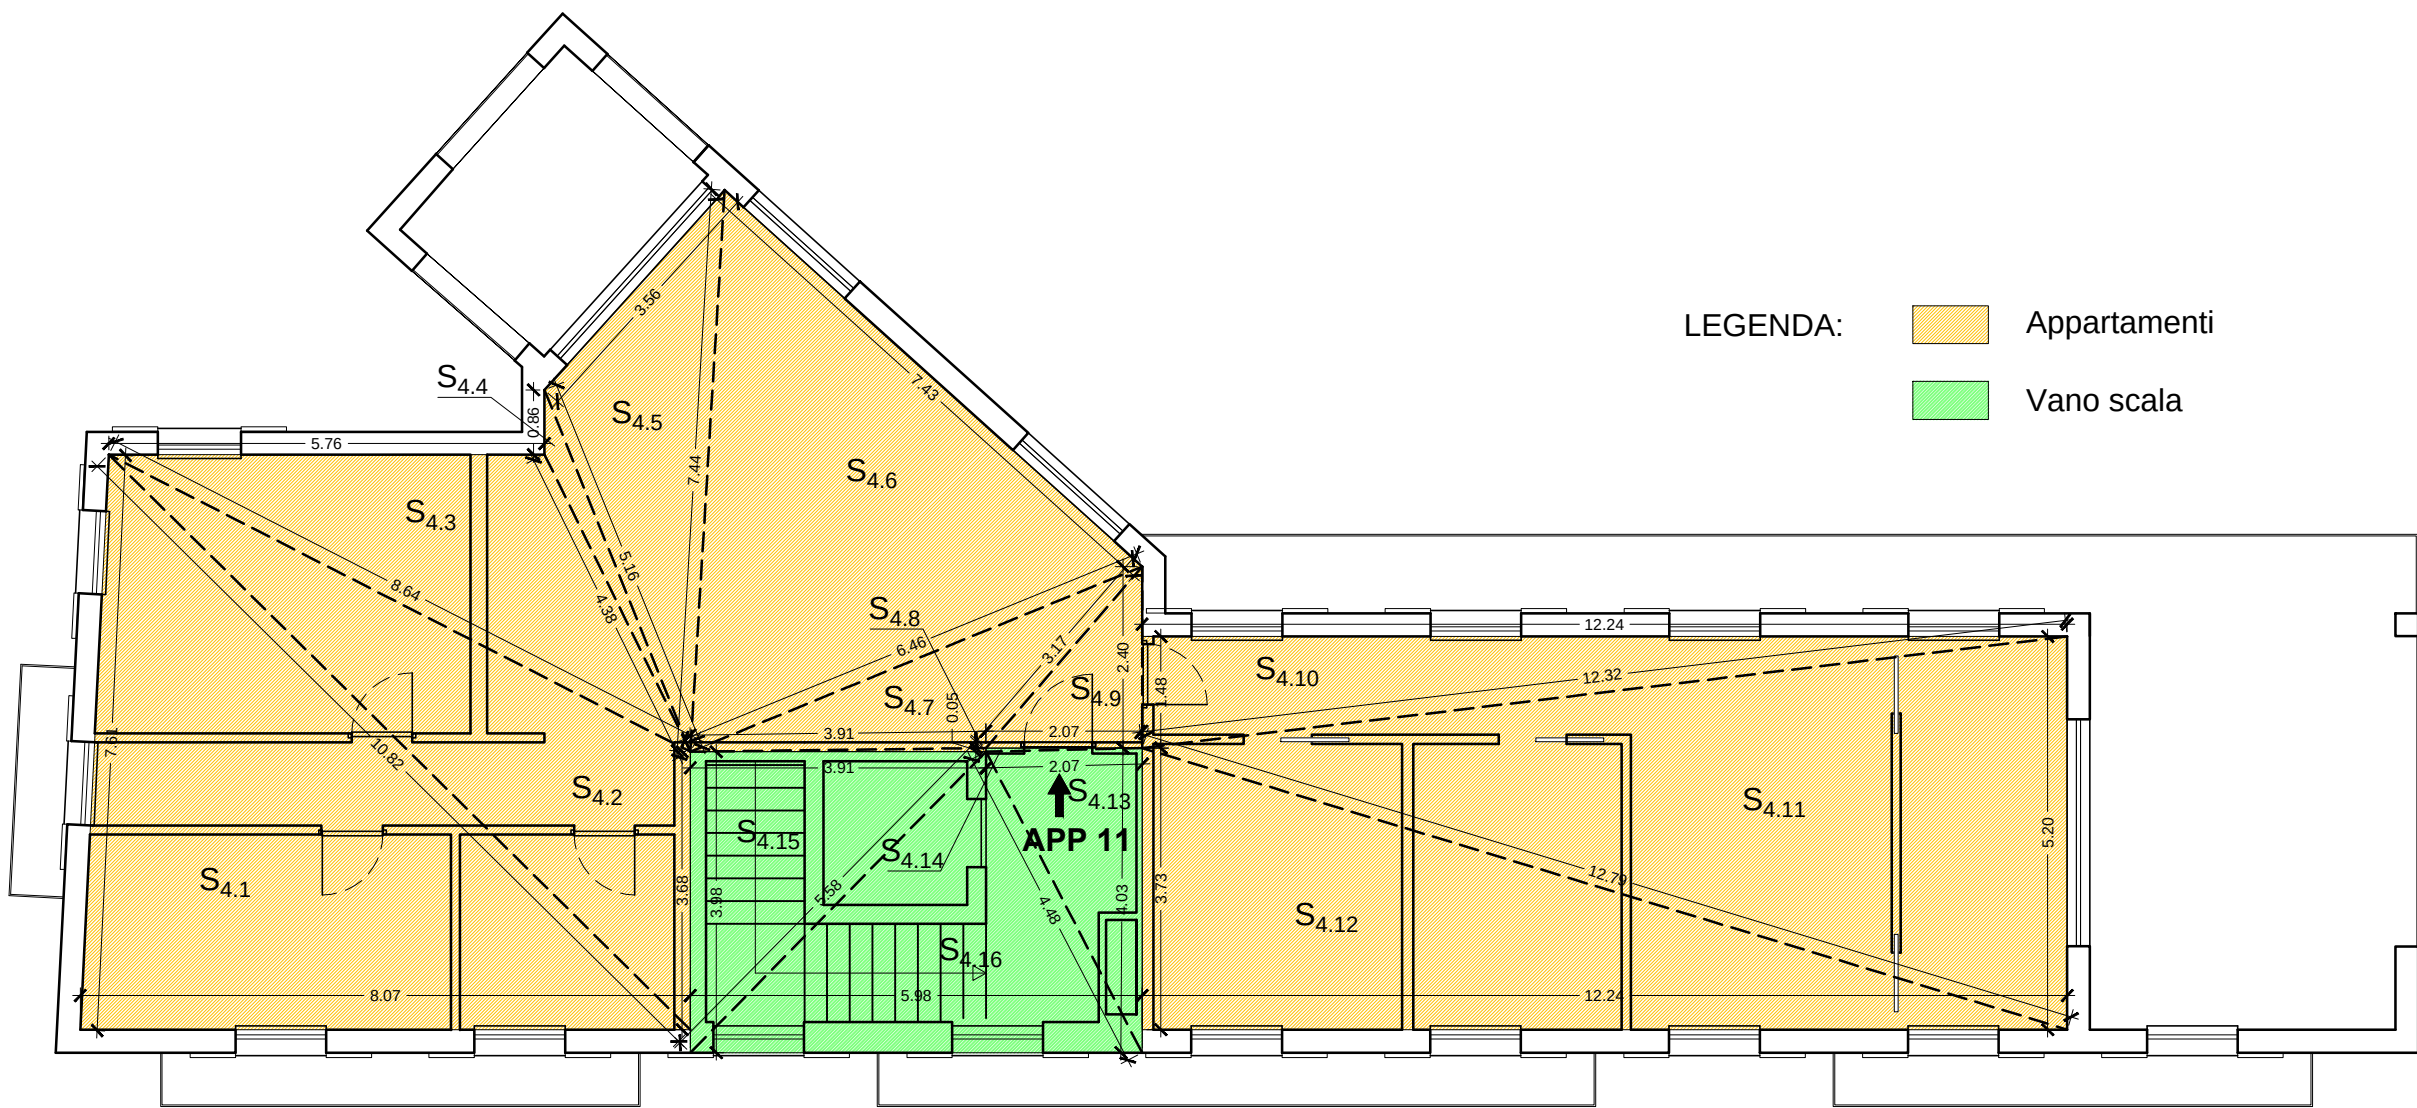

STUDIO di
INGEGNERIA
BORGH ing. **FILIPPO**

via Vittorio Veneto n. 34/b
22070 ROVELLO PORRO (CO)
TEL. 0296750846 - FAX 0296751405
e-mail: filippo.borghi@borghialberio.it

P 697 T PR PR_Via Caronni

LA PROPRIETA'
Pegaso s.r.l.
p.IVA 03426020131
Via Vittorio Vento, 34/b - Rovello Porro (CO)



PROGETTO
PIANO DI RECUPERO - VIA LUIGI CARONNI, 11/27
Demolizione con ricostruzione di edificio residenziale


STATO DI PROGETTO - DIMOSTRAZIONI: PIANTA PIANO QUARTO - SUPERFICIE COPERTA

SCALA	1:100	DATA	10 settembre 2019	TAVOLA	12
-------	-------	------	-------------------	--------	----

LA PROPRIETA' _____

IL PROGETTISTA E D.L. _____

SUPERFICIE COPERTA (scala 1:100)

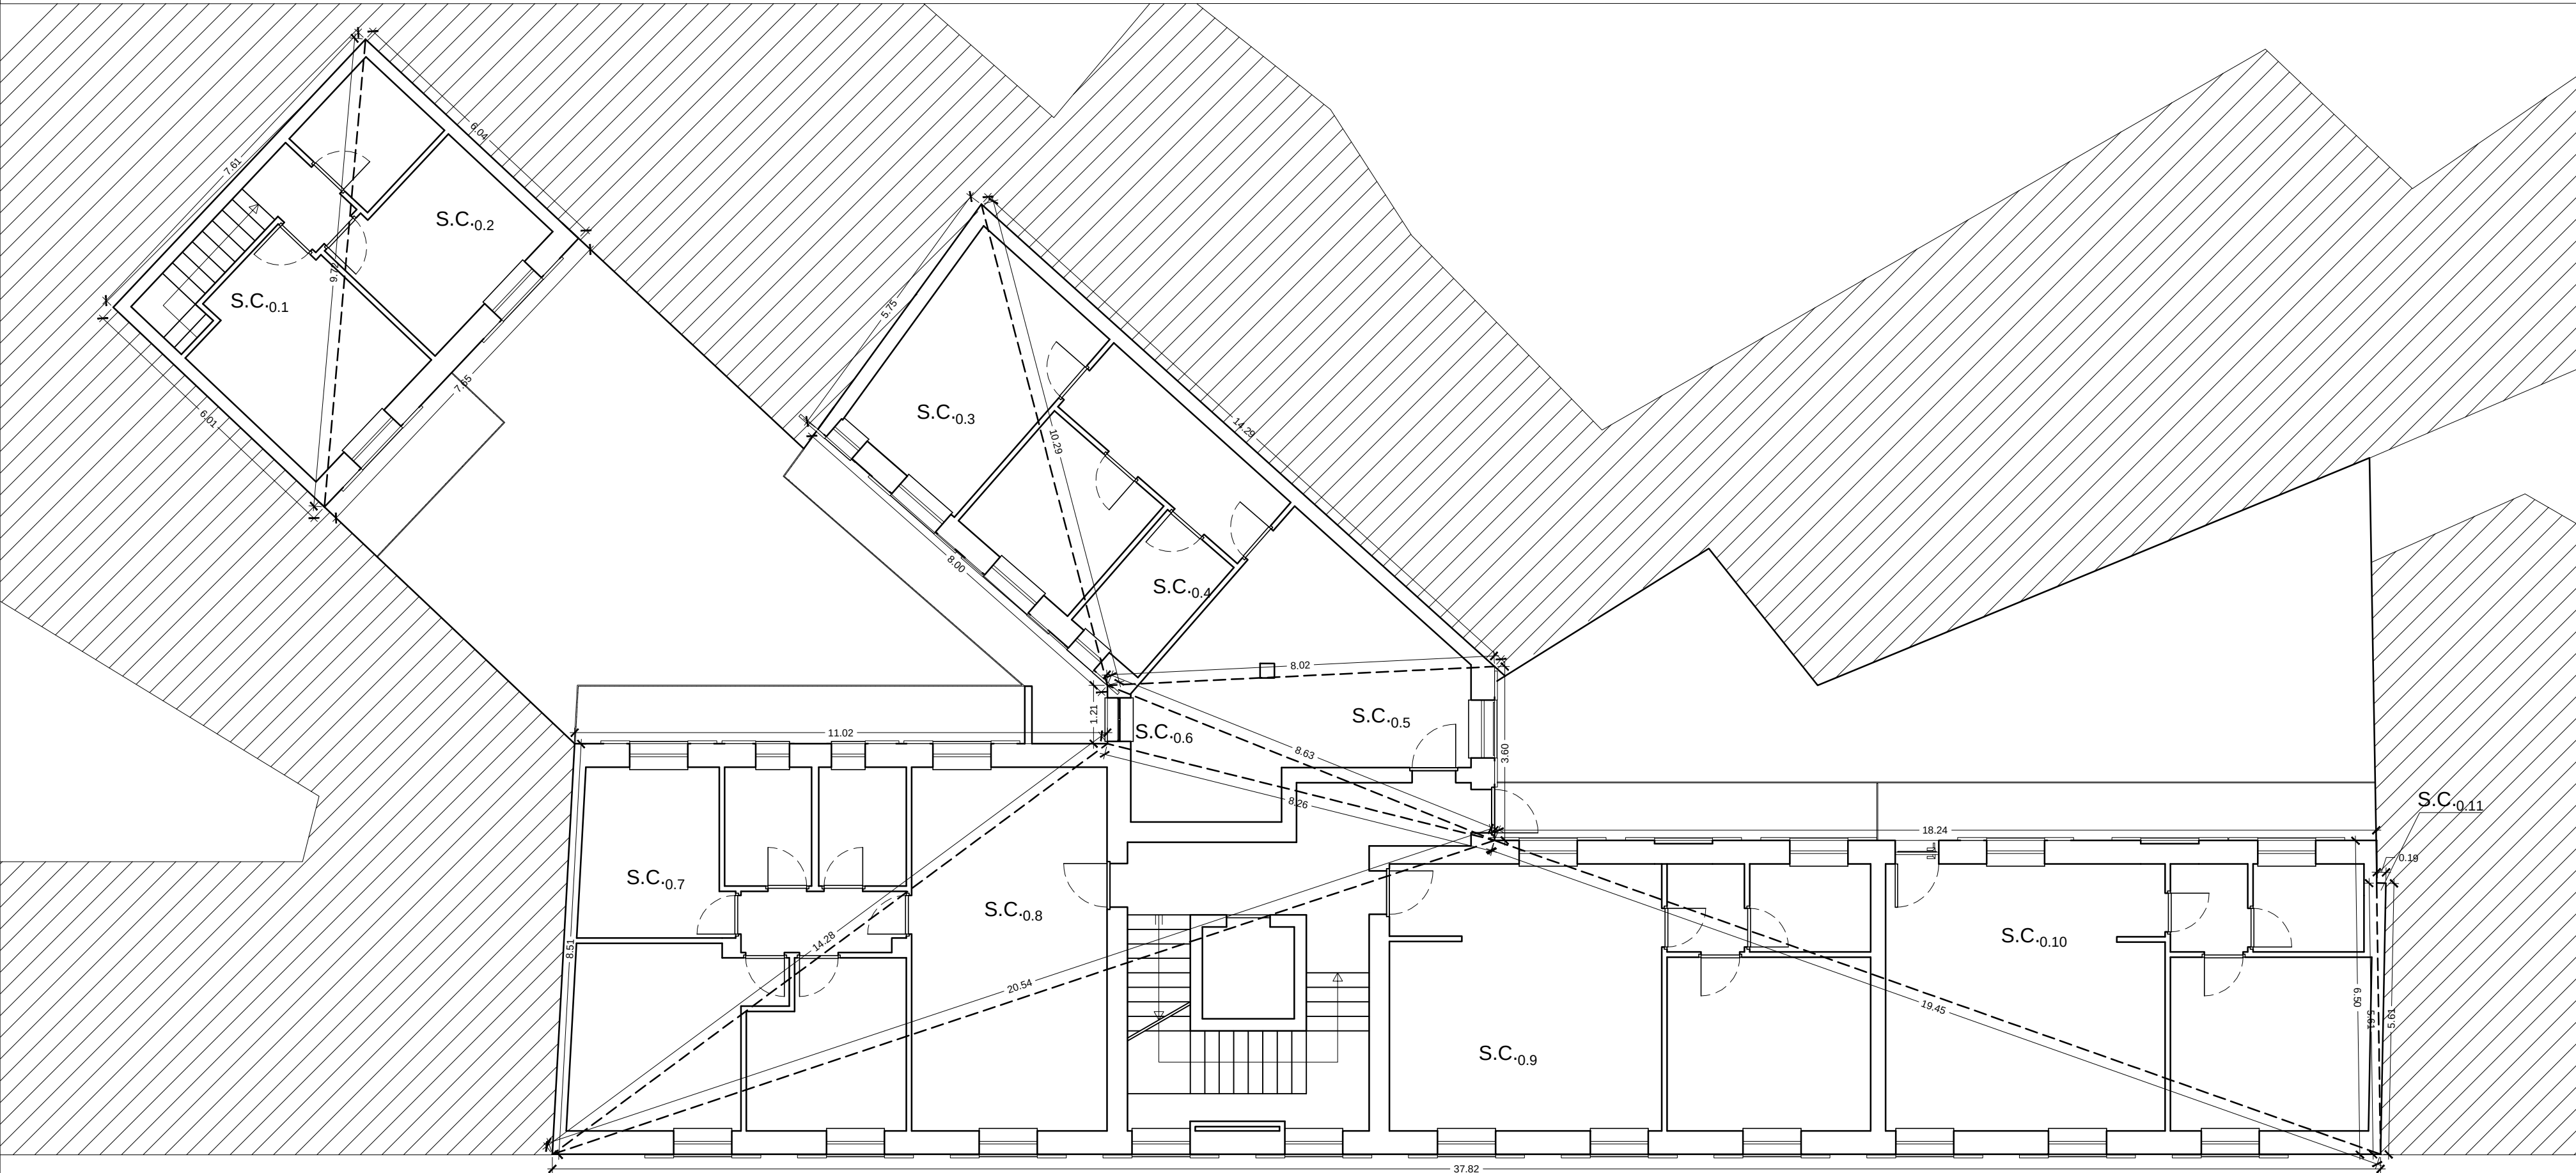

VIA LUIGI CARONNI