


PIANTA PIANO QUARTO (scala 1:100)

LEGENDA: ■ Demolito
■ Costruito

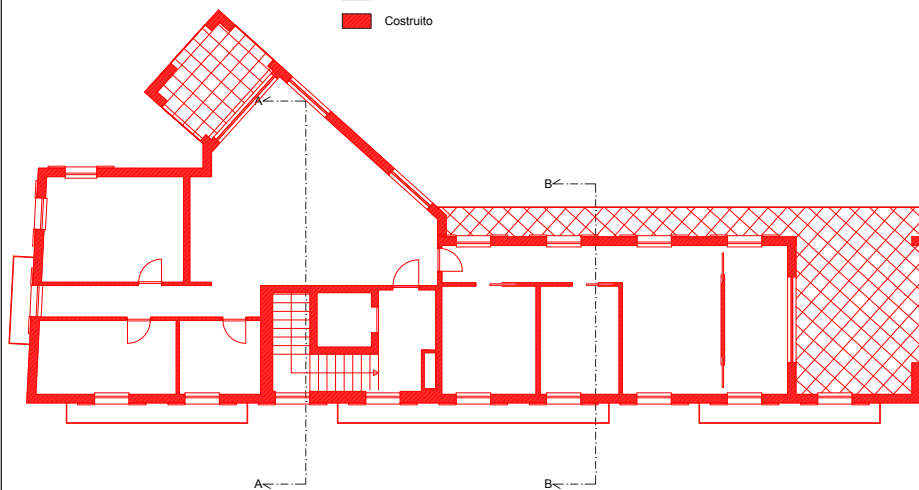

STUDIO di
INGEGNERIA
BORCHI ing. FILIPPO

via Vittorio Veneto n. 34/b
22070 ROVELLO PORRO (CO)
TEL. 0296750846 - FAX 0296751405
e-mail: filippo.borchi@borchiiberlo.it

LA PROPRIETÀ
Pegaso s.r.l.
p.IVA 03426020131
Via Vittorio Veneto, 34/b - Rovello Porro (CO)



PROGETTO
PIANO DI RECUPERO - VIA LUIGI CARONNI, 11/27
Demolizione con ricostruzione di edificio residenziale

STATO DI CONFRONTO: Pianta Piano Terzo - Pianta Piano Quarto


SCALA	1:100	DATA	10 settembre 2019	TAVOLA	16
-------	-------	------	-------------------	--------	----

LA PROPRIETÀ _____

IL PROGETTISTA E D.L. _____

PIANTA PIANO TERZO (scala 1:100)

LEGENDA: ■ Demolito
■ Costruito

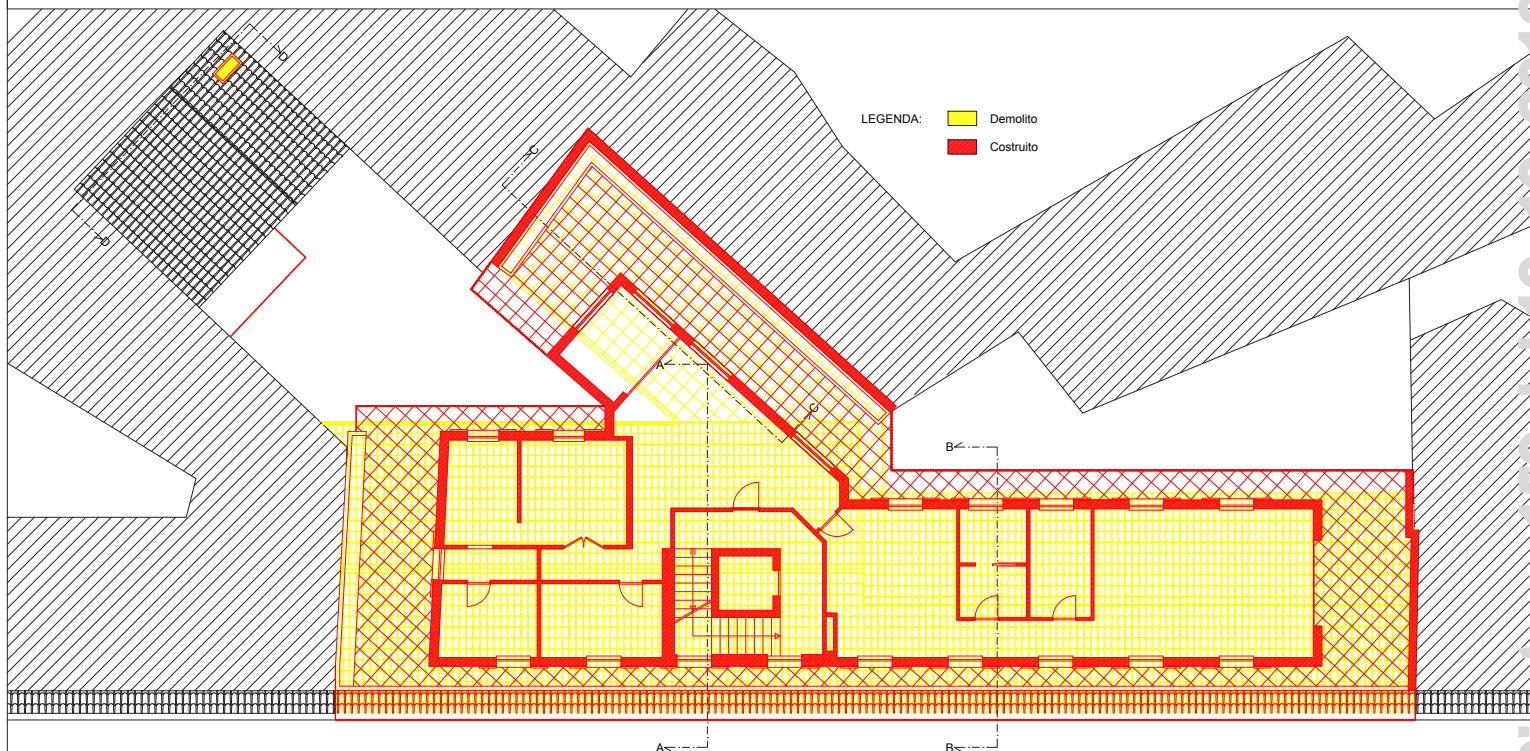

Delibera di Giunta n. 159 del 10-10-2019