


PANCHINE	
fase	num
FASE 1	2,00
FASE 2	17,00
FASE 3	12,00
FASE 4	17,00
TOTALE	48,00
TAVOLO CON PANCHE	
fase	num
FASE 3	3,00
TOTALE	3,00
CESTINO	
fase	num
FASE 1	1,00
FASE 2	2,00
FASE 3	1,00
FASE 4	1,00
TOTALE	5,00
FONTANELLA	
fase	num
FASE 1	1,00
FASE 2	1,00
FASE 4	1,00
TOTALE	3,00
PORTABICICLETTE	
fase	num
FASE 1	1,00
FASE 2	3,00
FASE 3	1,00
FASE 4	1,00
TOTALE	6,00
CARTELLI	
fase	num
FASE 1	1,00
FASE 2	3,00
FASE 3	2,00
FASE 4	4,00
TOTALE	10,00
IDRANTE	
fase	num
FASE 1	1,00
FASE 2	1,00
FASE 4	1,00
TOTALE	3,00
TUBAZIONE	
fase	mq
FASE1	18,70
FASE2	74,14
FASE4	37,65
TOTALE	130,49
RECINZIONE	
fase	num
FASE 4 - r1	73
FASE 4 - r2	42
TOTALEFASE4	115

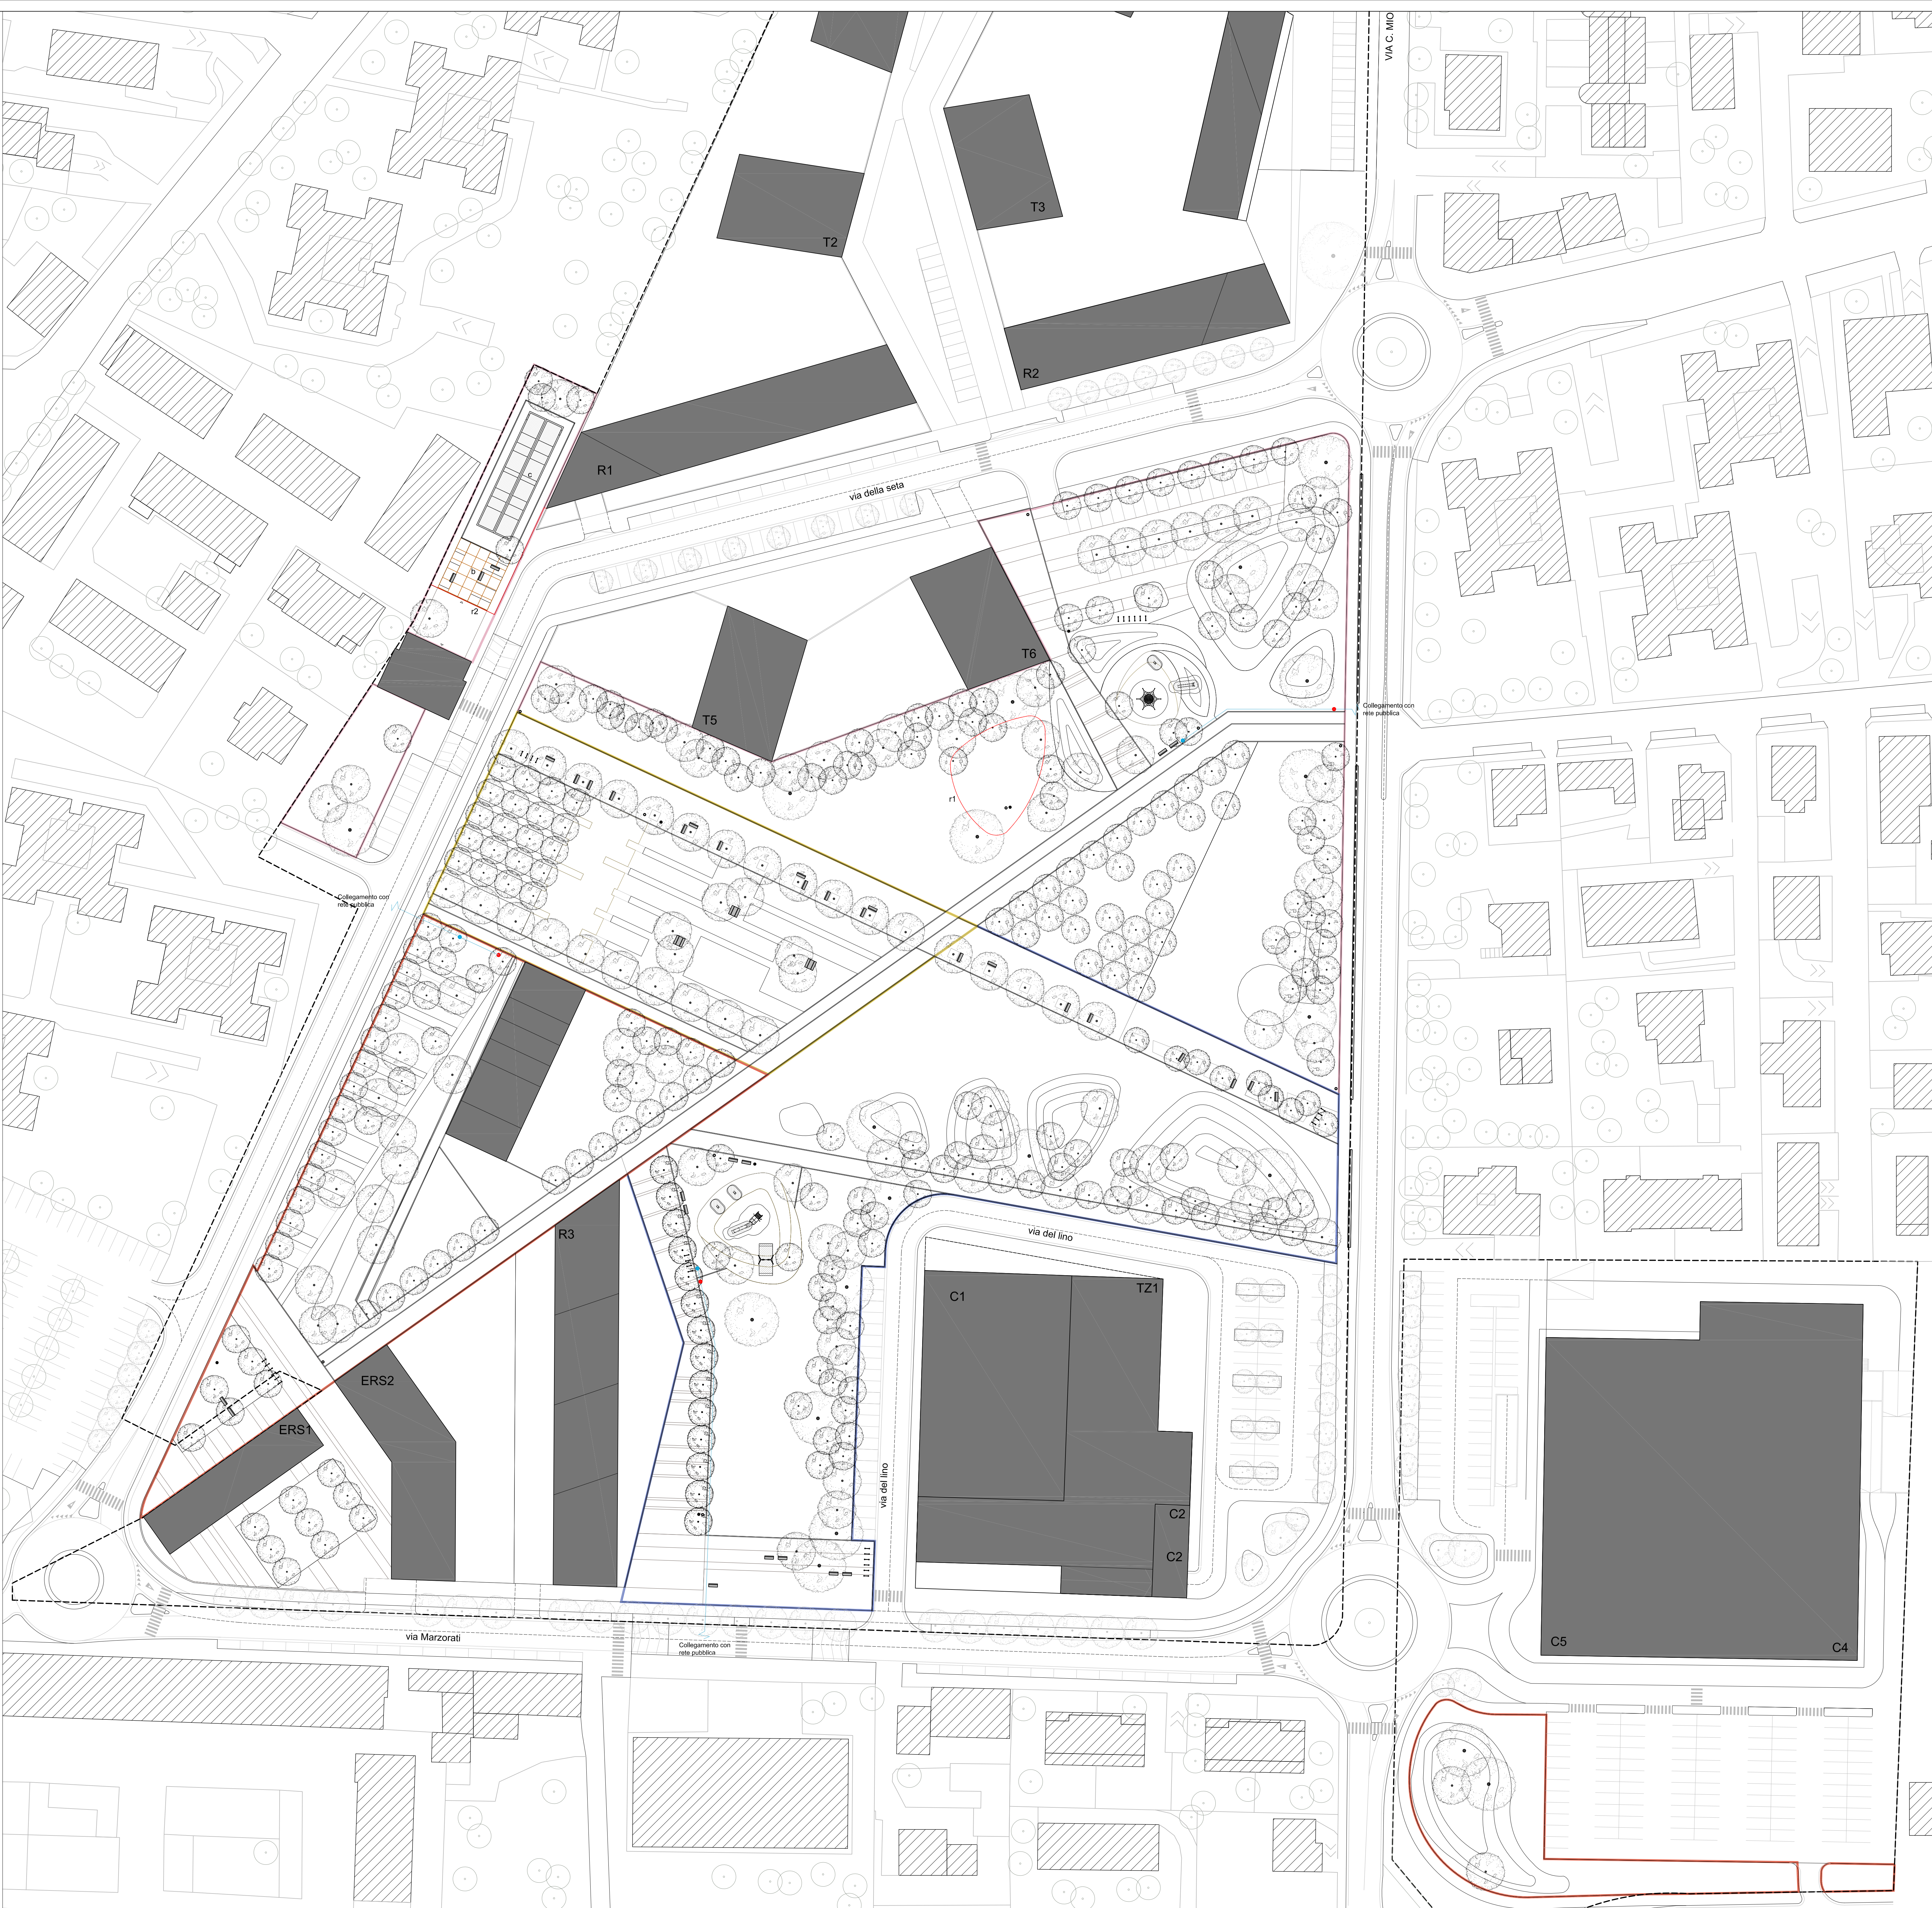

- LEGENDA

 - Perimetro Area d'Intervento
 - Perimetro Parco - 7666 mq
I° Fase di Realizzazione
 - Perimetro Parco - 10420 mq
II° Fase di Realizzazione
 - Perimetro Parco - 4730 mq
III° Fase di Realizzazione
 - Perimetro Parco - 12 937 mq
IV° Fase di Realizzazione
- MANUFATTI E ARREDO URBANO

 - PANCHINE
 - TAVOLO CON PANCHE
 - CESTINO PER RIFIUTI, INDIPENDENTE
 - FONTANELLA TIPO "VEDOVELLA"
 - PORTA MOTOCICLETTE / BICICLETTE
 - CARTELLI INFORMATIVI
 - PERGOLA - 160 mq
 - RECINZIONE AREA CANI h 1,5 m
- ATTREZZATURE PER IL GIOCO E IL TEMPO LIBERO

 - MOLLA - n° 3
 - ALTALENA DOPPIA - n° 1
 - CASTELLO E SGIVOLO PER BAMBINI DI ETÀ D'USO 3-6 ANNI
n° 1
 - RETE ELASTICA PER BAMBINI DI ETÀ D'USO ANNI 6+
n° 1
 - SGIVOLO DA PENDIO PER BAMBINI DI ETÀ D'USO ANNI 6+
n° 1
 - CAMPO BOCCIE REGOLAMENTARE
n° 2

N.B. I GIOCHI DEVONO ESSERE CONFORMI ALLA NORMATIVA VIGENTE ALL'ATTO DELLA POSA IN OPERA
- IRRIGAZIONE

 - IDRANTE ANTINCENDIO
 - TUBAZIONE A COLLEGAMENTO CON RETE PUBBLICA

CITTA' DI SARONNO

provincia di Varese

PIANO ATTUATIVO

"AREA EX-CANTONI"

COMMITTENTE PROMOTORE

dott.ssa Isabella Rosta

SARIN s.r.l.

via Sissoclerato 1

20135 Milano

PROGETTO ARCHITETTONICO E URBANO

Arch. Giancarlo Rosti

giancarlo.rosti@onsitestudio.it

PROGETTO DEL PARCO

Arch. Franco Giorgetta

franco.giorgetta@onsitestudio.it

STUDIO DEL TRAFFICO E VIABILITA'

Rig. Giovanni Vesella

giovanni.vesella@onsitestudio.it

PROGETTO OPERE DI URBANIZZAZIONE

Rig. Giovanni Vesella

giovanni.vesella@onsitestudio.it

PROGETTO STRUTTURALE

Rig. Massimo Milan

maximiliano.milan@onsitestudio.it

VERIFICA IDRO-GEOLÓGICA

Dr. Giuseppe Onici

giuseppe.onici@onsitestudio.it

onsitestudio

via C. Colombo, 14

20135 Milano

T: +39 02 36 71 40 01 - F: +39 02 36 71 40 04

STUDIO GIORGETTA

Architetti Paesaggisti

via Tacchini 4

20121 Milano

T: +39 02 58 12 41 - F: +39 02 99 88 78 03

TRM ENGINEERING

SERVIZIO INTEGRATO DI INGEGNERIA PER LA MOBILITA'

via della Seta, 30

20135 Milano

T: +39 02 36 71 40 01 - F: +39 02 36 71 40 04

DEERNS ITALIA S.p.A.

via G. Galvani, 36

20135 Milano

T: +39 02 36 71 40 01 - F: +39 02 36 71 40 04

MILAN INGEGNERIA

via Traversi di Riva, 1

20135 Milano

T: +39 02 36 71 40 01 - F: +39 02 36 71 40 04

CONSULENZE AMBIENTALI

via M. Moro, 1

24021 Saronno (LO)

T: +39 0332 94 41 11 - F: +39 0332 94 41 40

TAVOLA:

SA-PA-PD-MAN-T01

FAS:

SA-PA-PD-MAN-T01.dwg

SCALA:

1:500

DATA:

22/04/2015

AGG. N.:

00

OGGETTO:

Emisione per approvazione

DATA:

03/12/2014

QUOTA RIFERIMENTO:

± 0,00 - + 215,80

FORMATO TAVOLA:

01

OGGETTO:

Emisione per approvazione

DATA:

22/04/2015

DISegnato:

GC

CONTROLLATO:

FG

APPROVATO:

FG

SA-PA-PD-MAN-T01.dwg

22/04/2015

00

Emisione per approvazione

03/12/2014

SA-PA-PD-MAN-T01.dwg

22/04/2015

01

Emisione per approvazione

22/04/2015

SA-PA-PD-MAN-T01.dwg

22/04/2015

01

Emisione per approvazione

22/04/2015

SA-PA-PD-MAN-T01.dwg

22/04/2015

01