




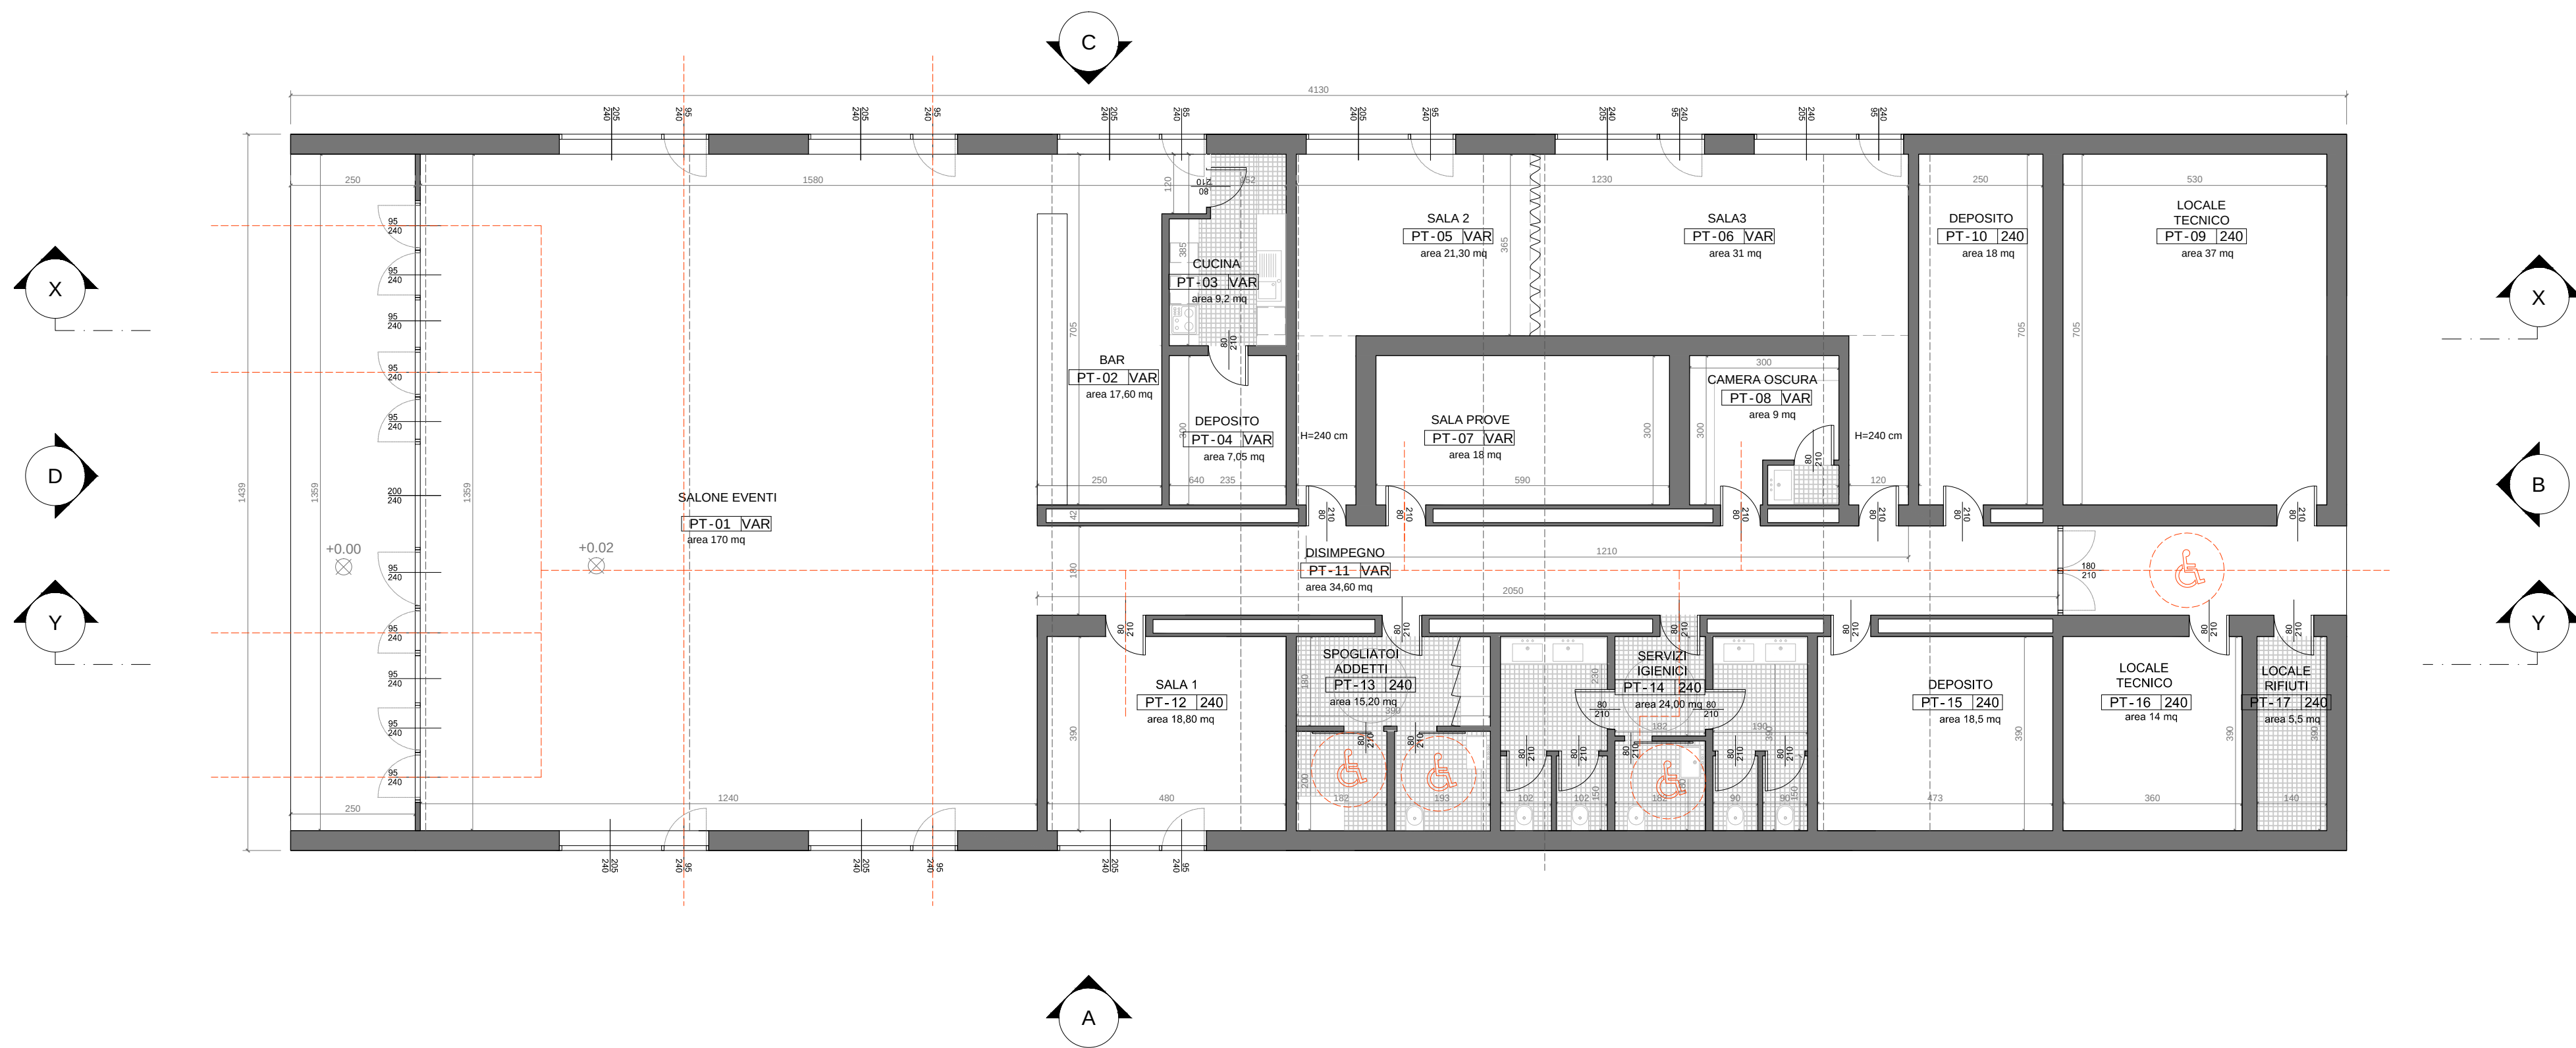


1 PIANTA PIANO TERRA
1:100

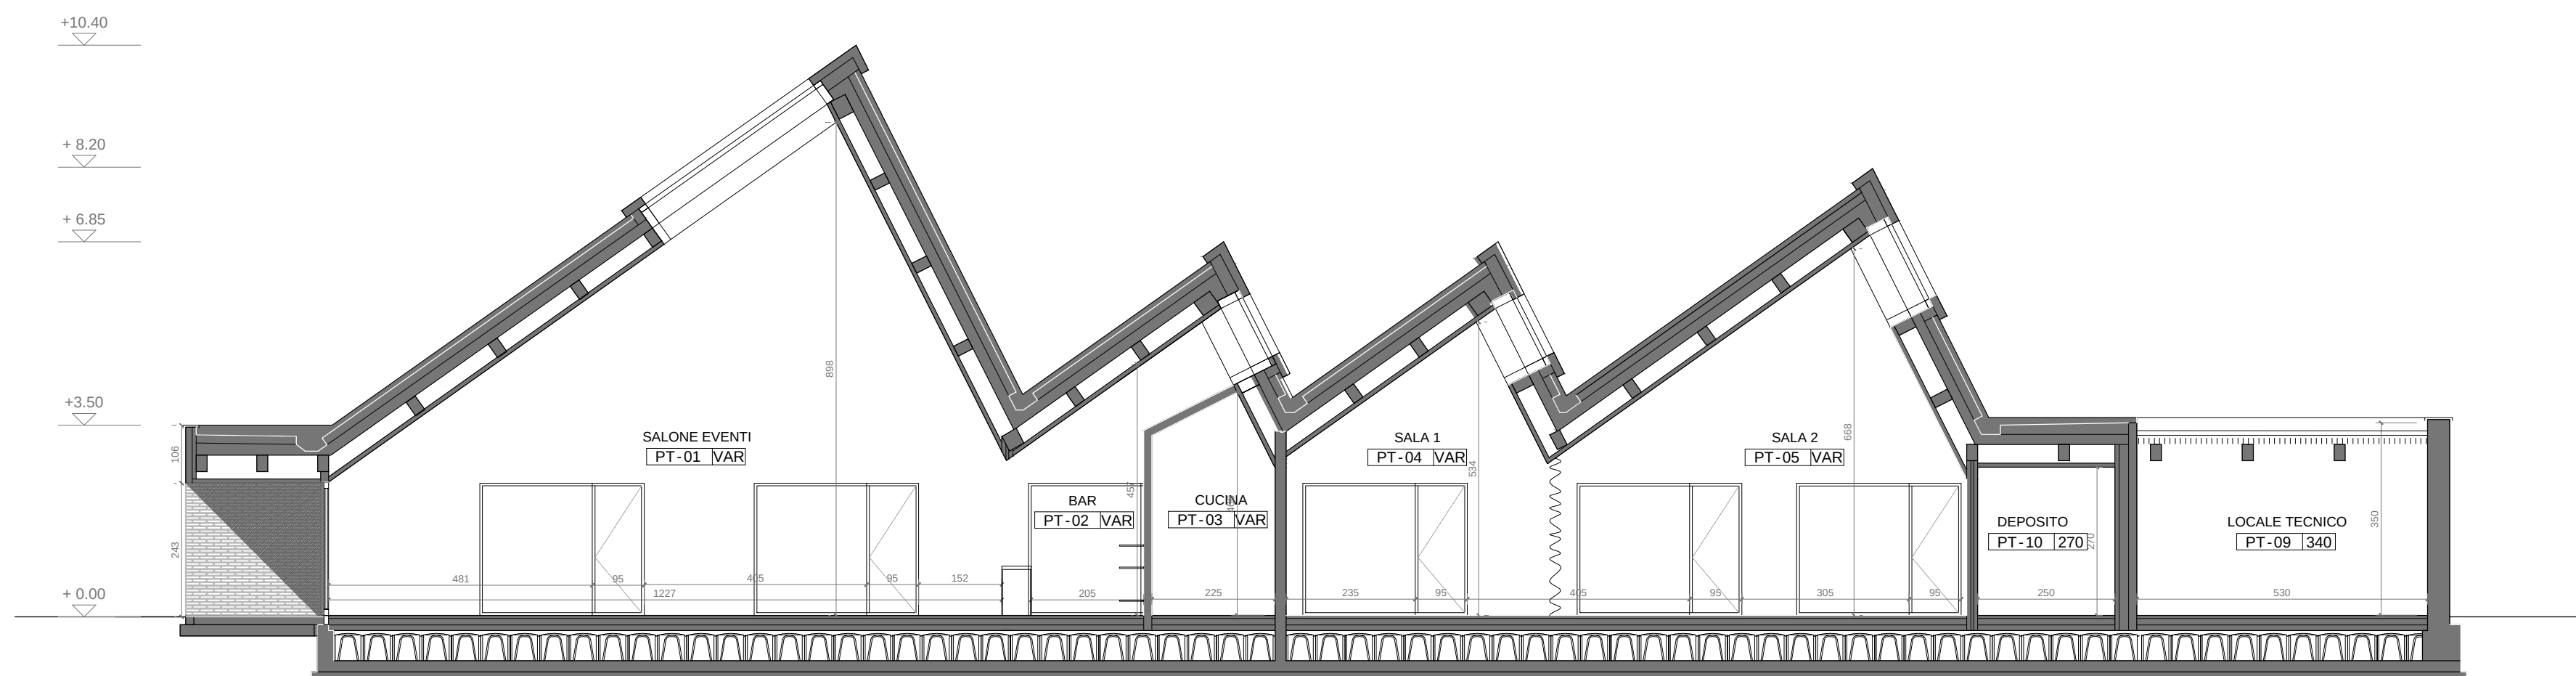

2 SEZIONE X
1:100

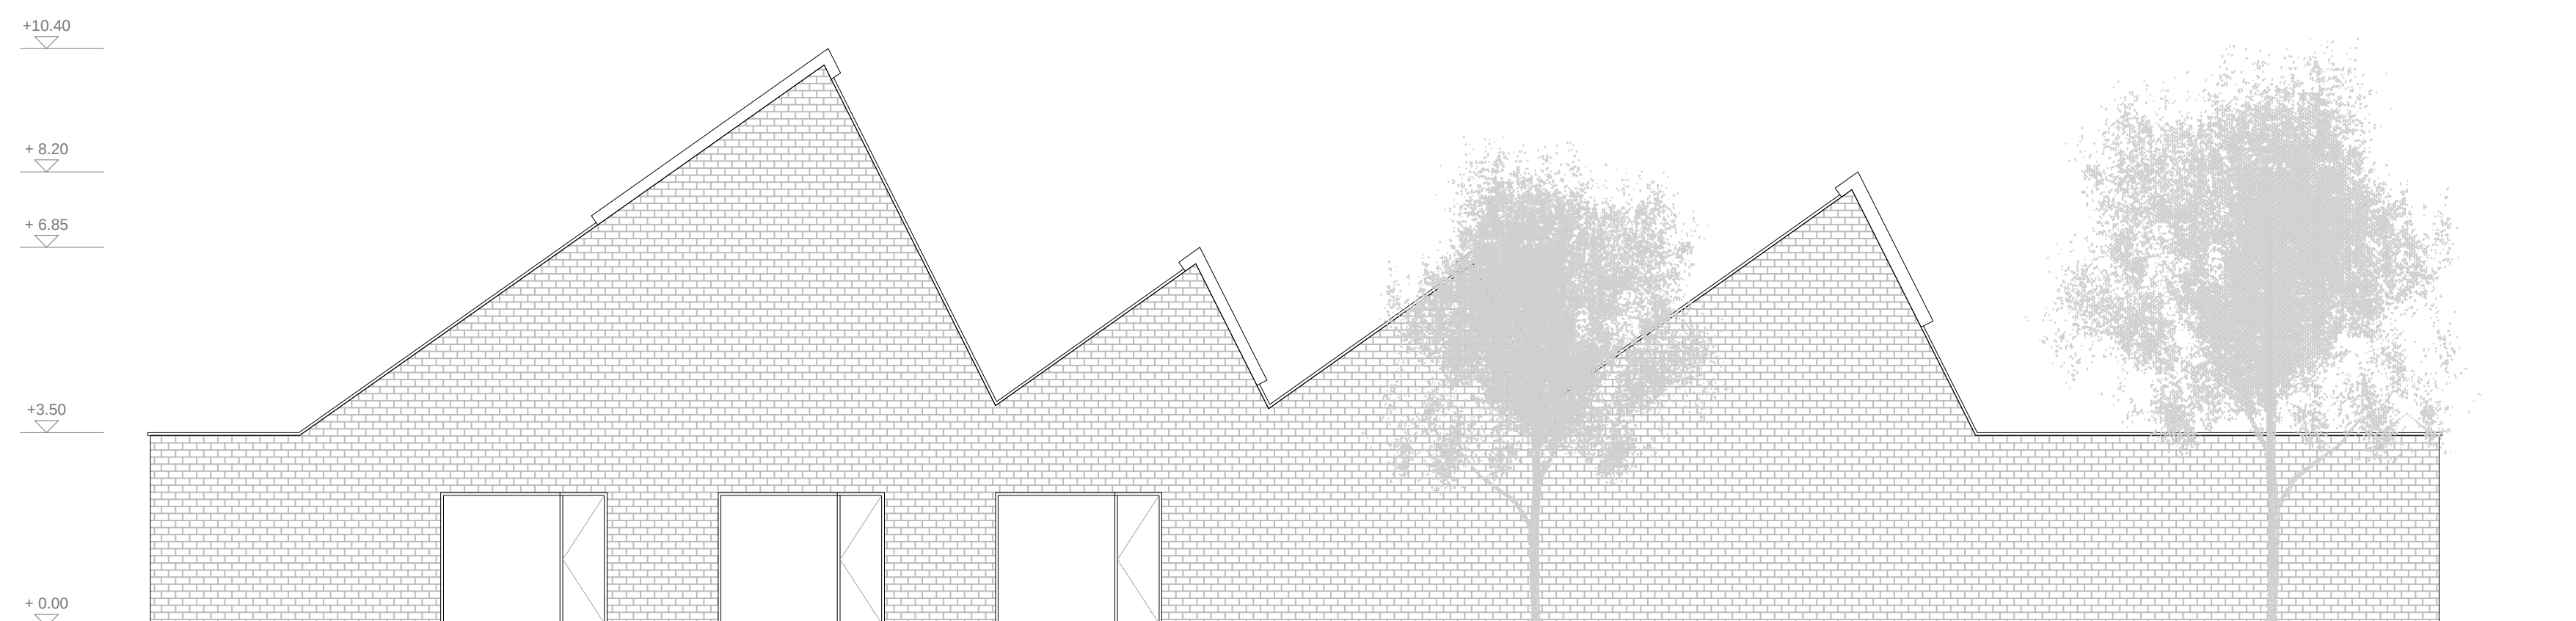

4 PROSPETTO A
1:100

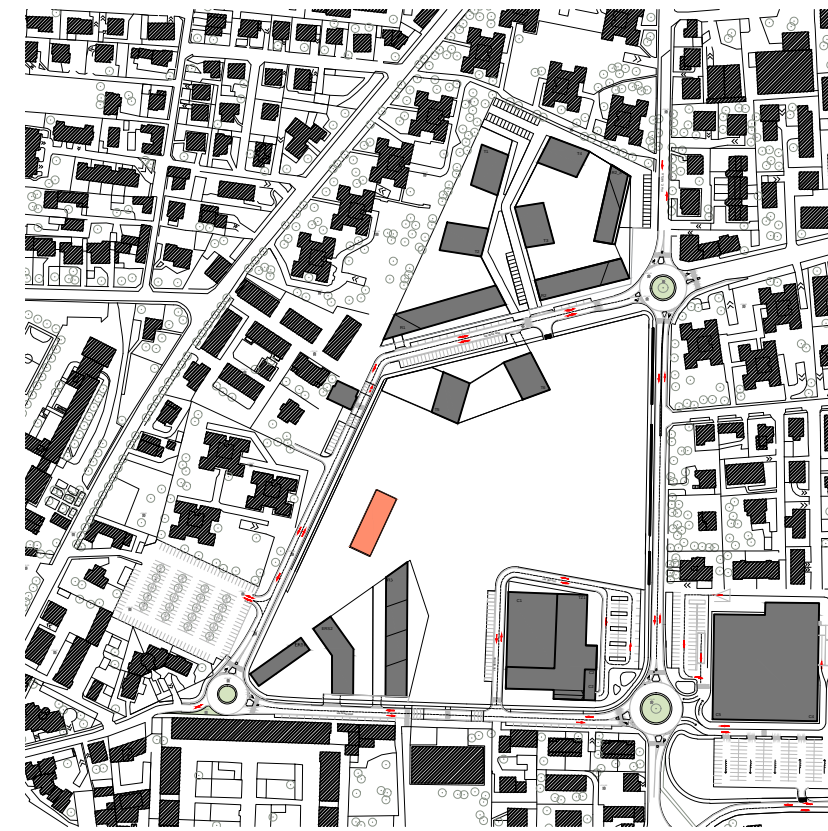

0 KEYPLAN



1 INQUADRAMENTO
1:500

CITTA' DI SARONNO
provincia di Varese



PIANO ATTUATIVO
"AREA EX-CANTONI"

COMMITTENTE PROMOTORE		PROGETTO ARCHITETTONICO E URBANO	
dott.ssa Isabella Resta SARIN s.r.l. via Sassoferatto 1 20135 Milano		Arch. Giancarlo Floridi giancarlo.floridi@onsitestudio.it Arch. Angelo Lunati angelo.lunati@onsitestudio.it	
		PROGETTO DEL PARCO	
		Arch. Franco Giorgetta fgiorch@fastwebnet.it	
		STUDIO DEL TRAFFICO E VIABILITA'	
		Ing. Giovanni Vesica ufficio.tecnico@trmengineering.it	
		PROGETTO OPERE DI URBANIZZAZIONE	
		Ing. Giovanni Consorini giovanni.consorini@deerns.com	
		PROGETTAZIONE STRUTTURALE	
		Ing. Maurizio Milan info@buromilan.com	
		VERIFICA IDRO-GEOLOGICA	
		Dott. Giuseppe Orsini giuseppe.orsini@consamb.it	

TAVOLA: A-024		NOME ELABORATO: CENTRO GIOVANI PROGETTO	
FILE:			
SCALA: 1:100	DATA: 22/04/2015	AGG. N.: 00	OGGETTO: Emissione per approvazione
QUOTA RIFERIMENTO: ± 0.00 - + 215.80	FORMATO TAVOLA: 841x594 - A1	01	DATA: 03/12/2014 22/04/2015
DISEGNATO: CM	CONTROLLATO: GF	APPROVATO: AL	