



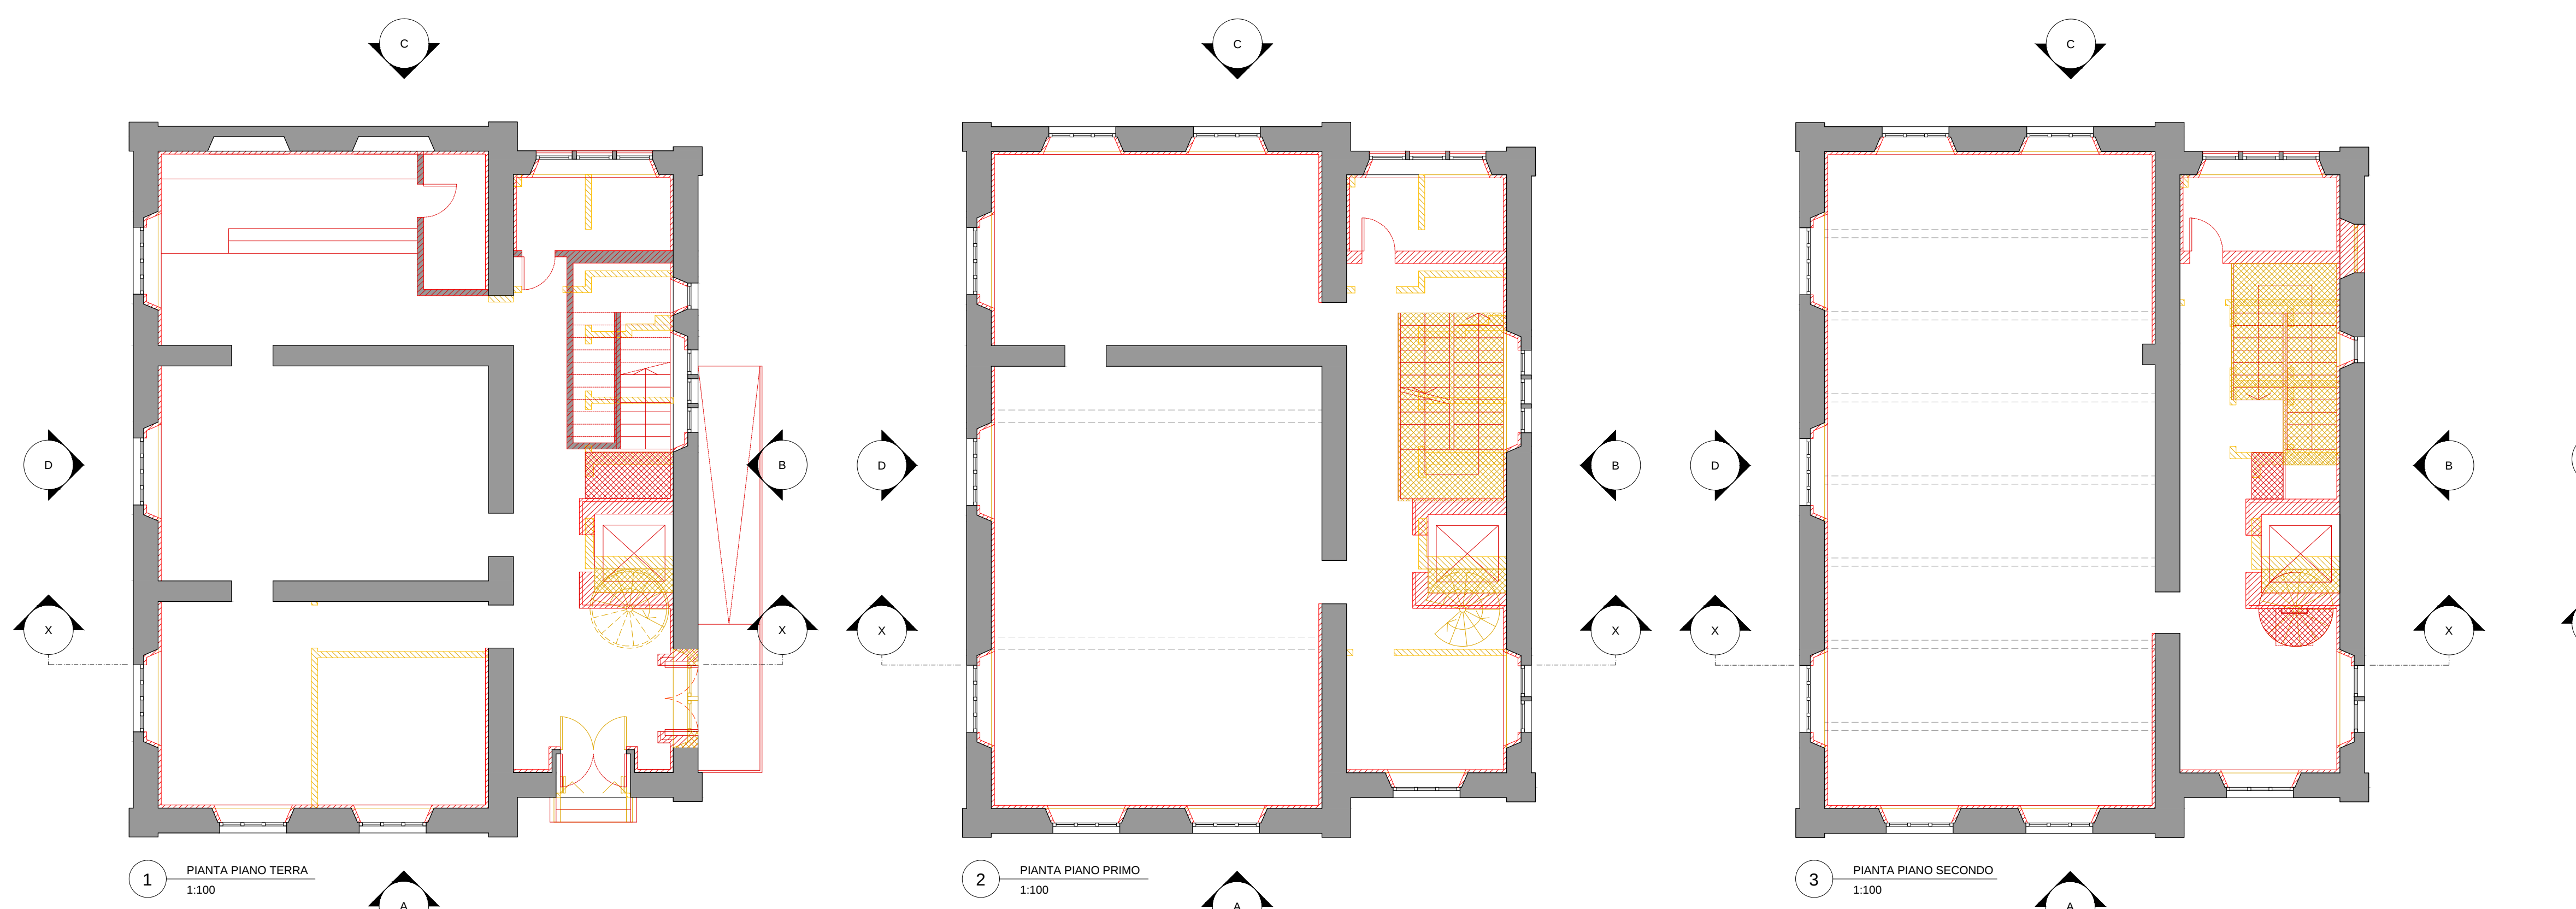

1 Pianta Piano Terra
1:100

2 Pianta Piano Primo
1:100


3 Pianta Piano Secondo
1:100

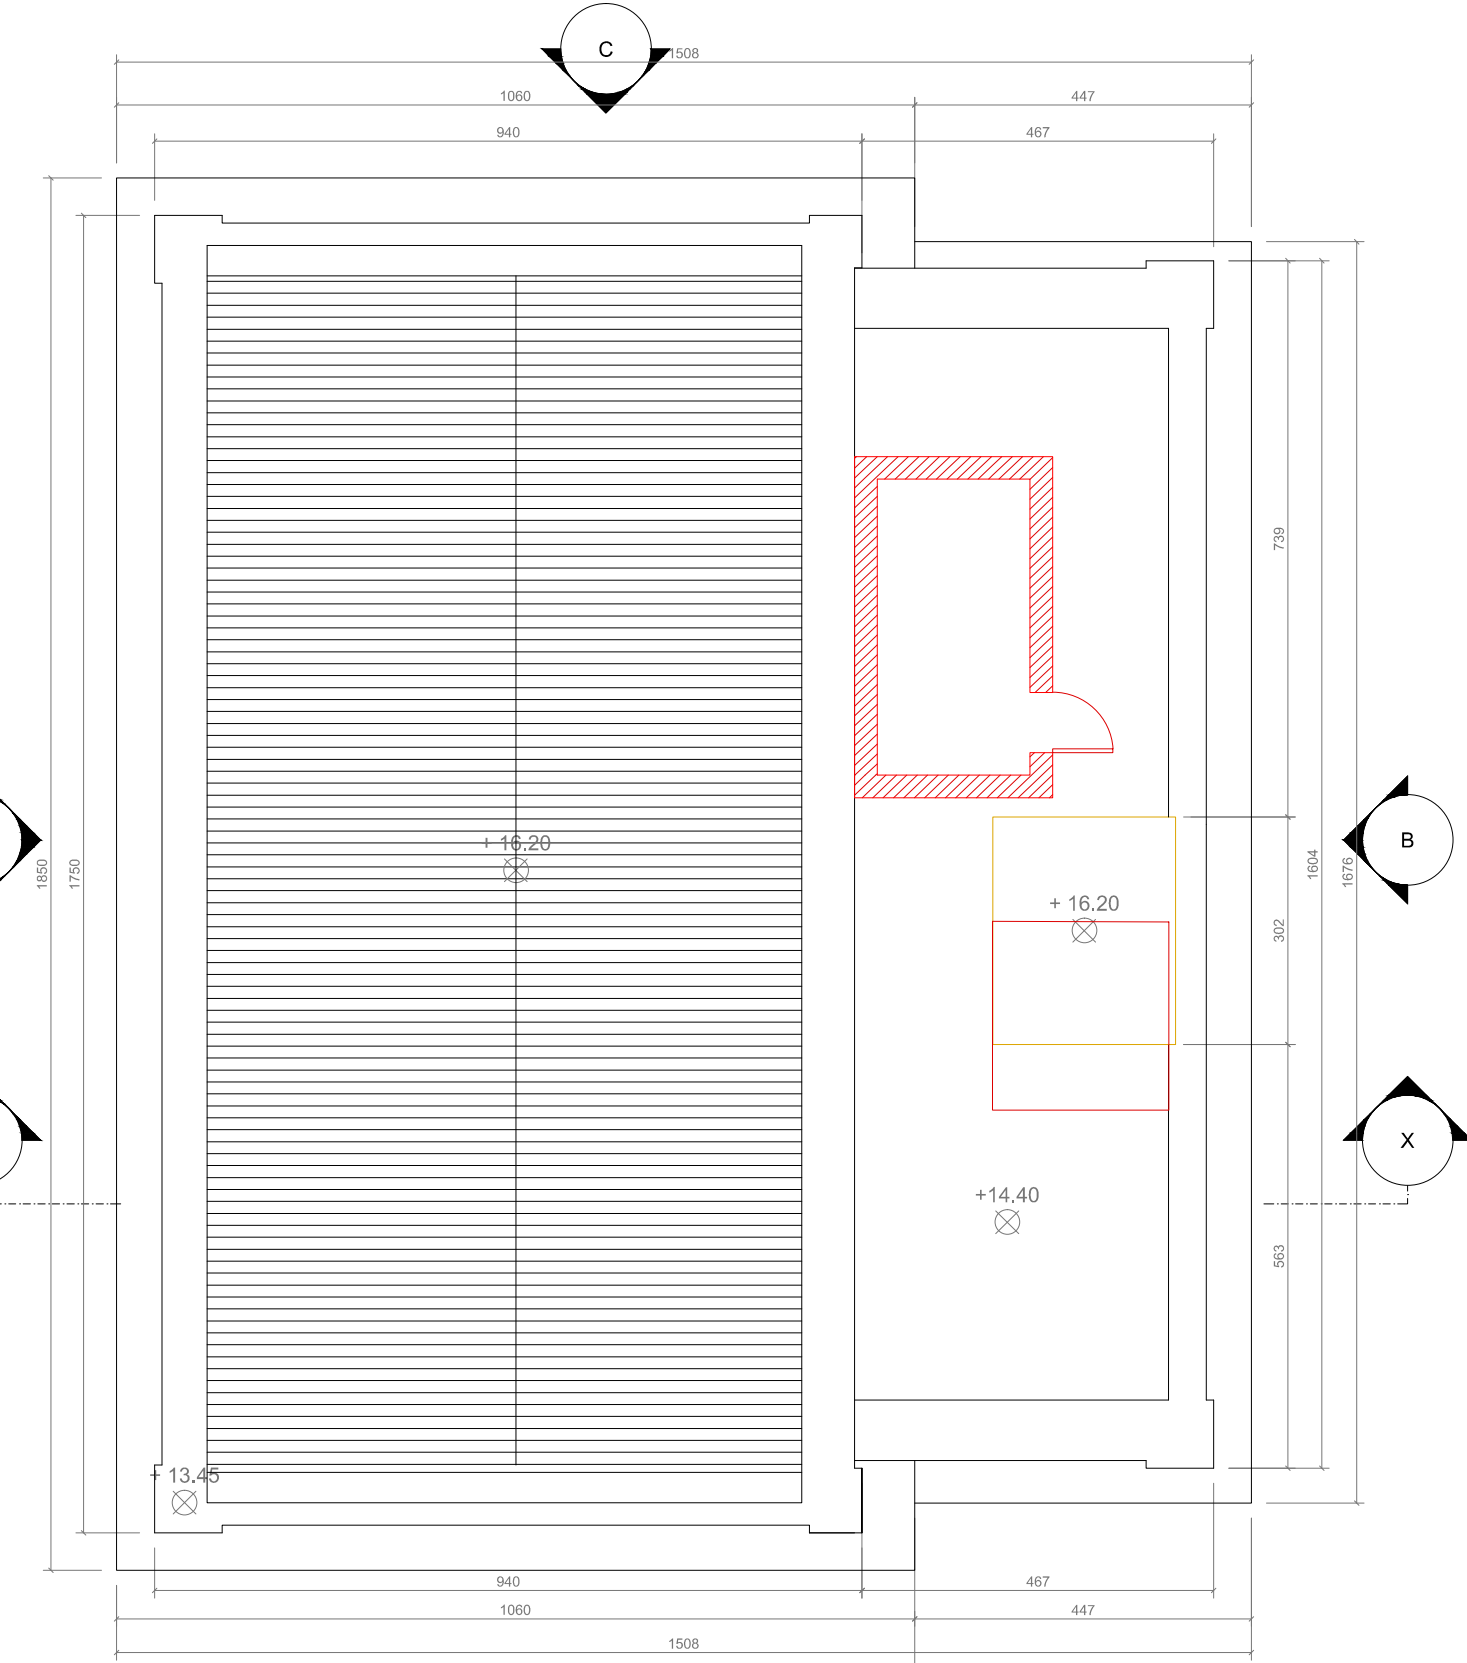


4 Pianta Piano Copertura
1:100



5 Prospetto A
1:100

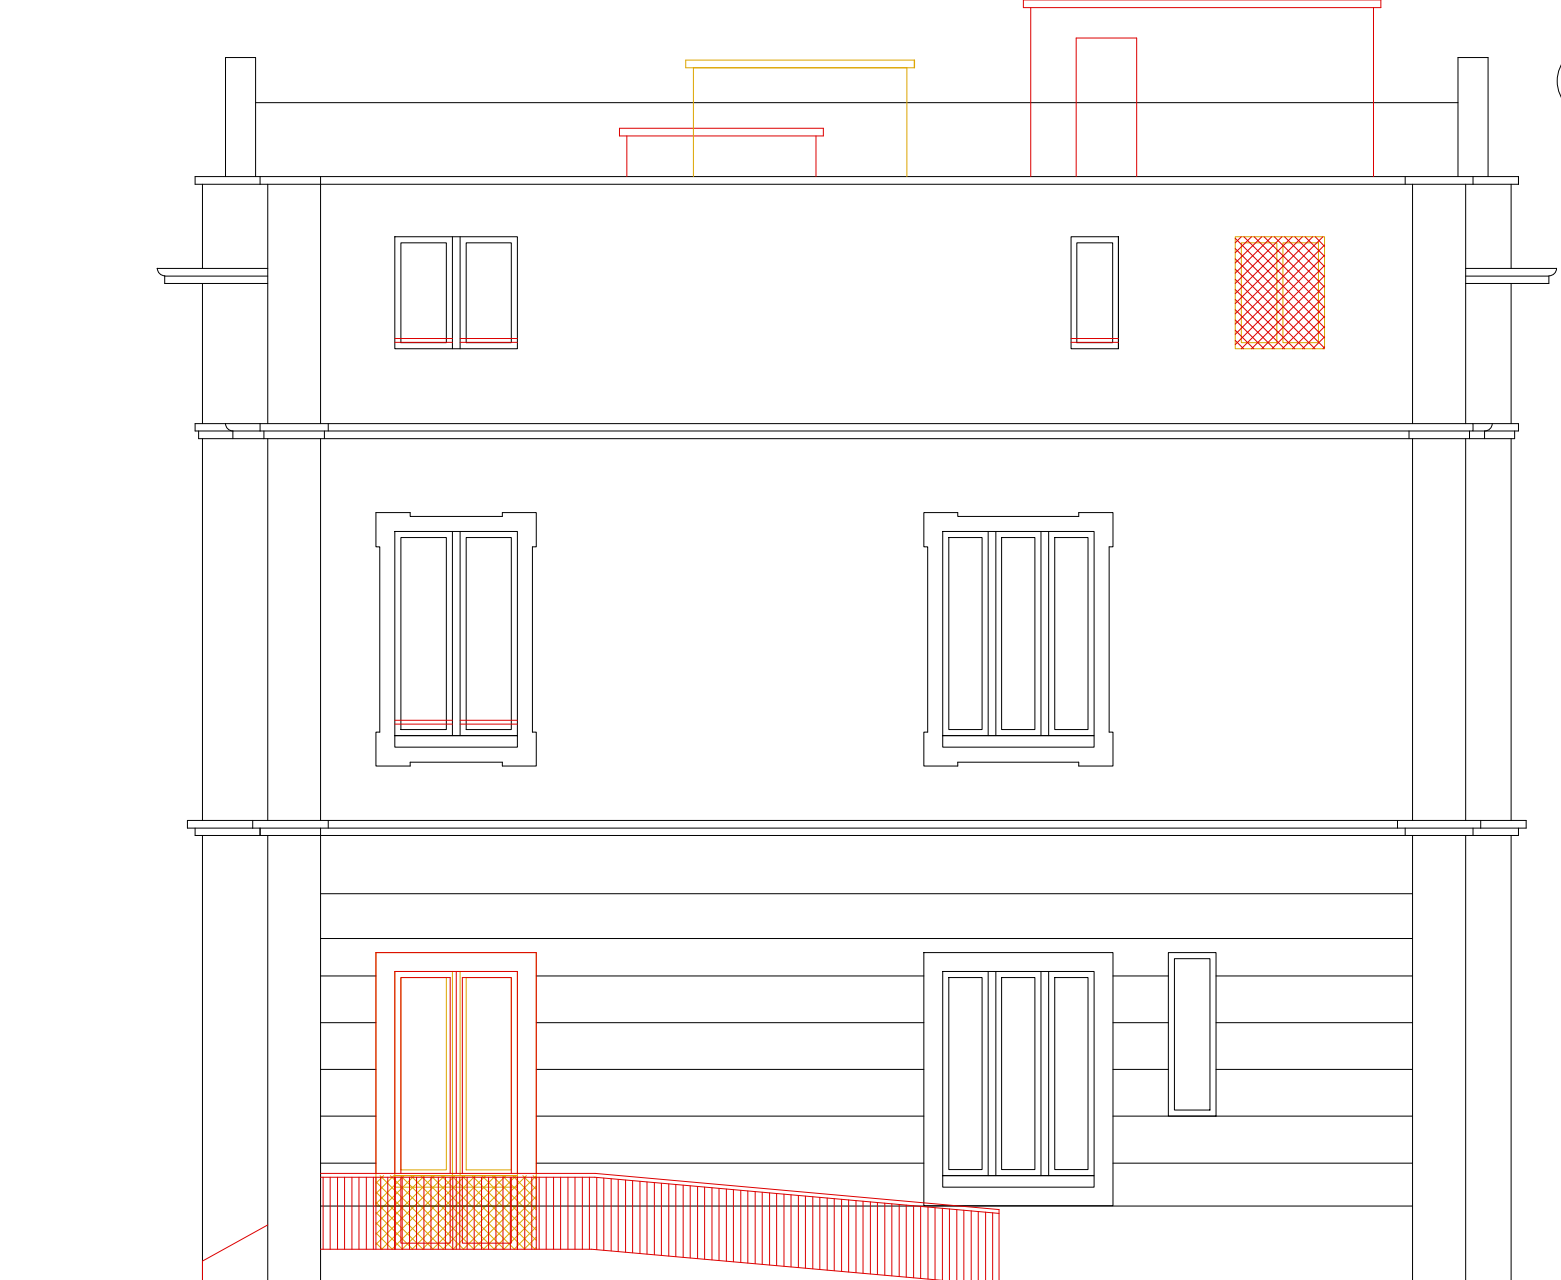

6 Prospetto B
1:100

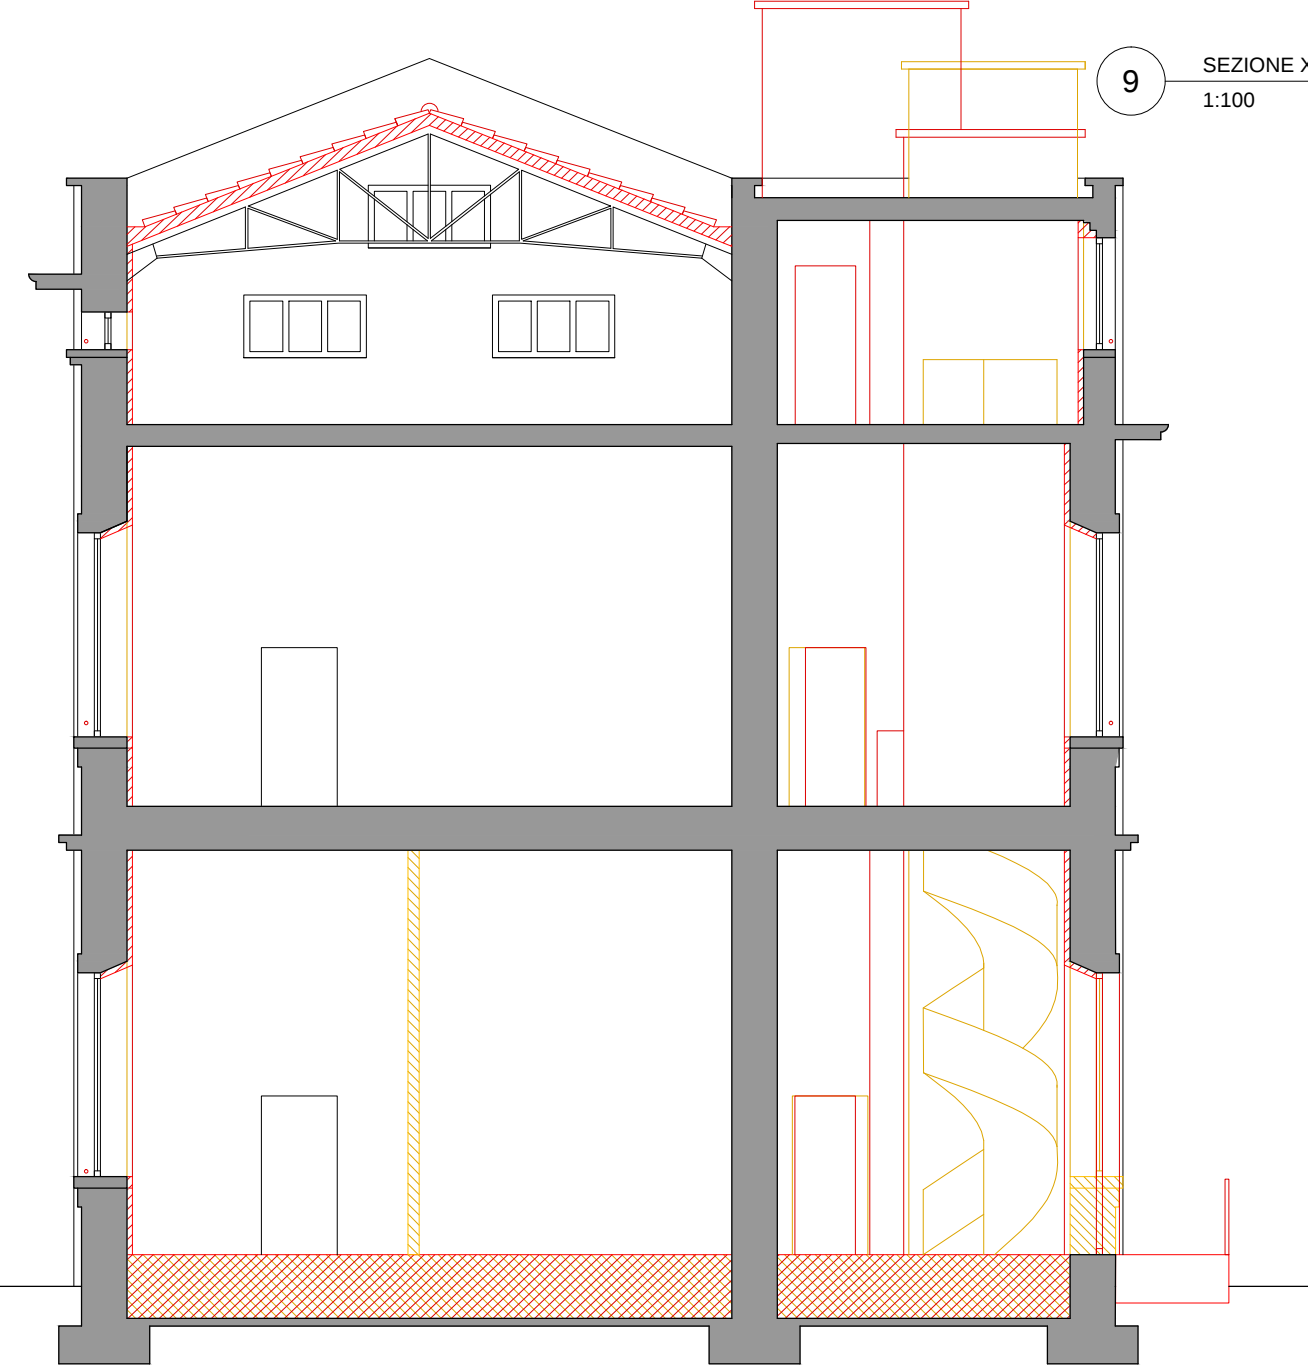


9 Sezione X
1:100



7 Prospetto C
1:100



8 Prospetto D
1:100

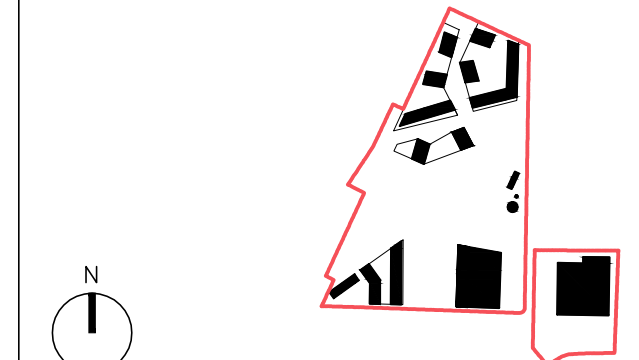CITTA' DI SARONNO provincia di Varese			
PIANO ATTUATIVO "AREA EX-CANTONI"			
COMMITTENTE PROMOTORE dott.ssa Isabella Resta SARIN s.r.l. via Sassoferatto 1 20135 Milano			
onsitestudio Arch. Giancarlo Fiorini giancarlo.fiorini@onsitestudio.it Arch. Angelo Lunati angelo.lunati@onsitestudio.it		PROGETTO ARCHITETTONICO E URBANO	
STUDIO GIORGETTA Architetti Paesaggisti Via Fiori Chari, 8 20123 Milano T: +39 02 86 32 88 - F: +39 02 99 98 78 53		PROGETTO DEL PARCO	
TRM ENGINEERING SERVIZI INTEGRATI DI INGEGNERIA PER LA MOBILITA' Via della Birra, 30 20900 Monza (MB) T: +39 039 39 00 237 - F: +39 039 23 14 017		STUDIO DEL TRAFFICO E VIABILITA'	
DEERNS ITALIA S.p.A. via Guglielmo Silva, 36 20149 - Milano TIF: +39 02 36 16 78 88		PROGETTO OPERE DI URBANIZZAZIONE	
MILAN INGEGNERIA via Thaon di Revel 21, 20159 - Milano T: +39 02 36 79 88 90 - F: +39 02 36 79 88 92		PROGETTAZIONE STRUTTURALE	
CONSULENZE AMBIENTALI Via Aldo Moro 1 24020 Saronno (BG) T: +39 035 65 94 411 - F: +39 035 65 94 450		VERIFICA IDRO-GEOLOGICA	
TAVOLA : A-020		NOME ELABORATO : CENTRO ANZIANI COSTRUZIONI/DEMOLIZIONI: PIANTE PROSPETTI SEZIONI	
FILE :	AGG. N. :	OGGETTO :	DATA :
SCALA : 1:100	DATA : 03/12/2014	00 Emissione per approvazione	03/12/2014
QUOTA RIFERIMENTO : ± 0,00 - + 215,80	FORMATO TAVOLA : 841x594 - A1		
DISEGNATO : CM	CONTROLLATO : GF	APPROVATO : AL	