




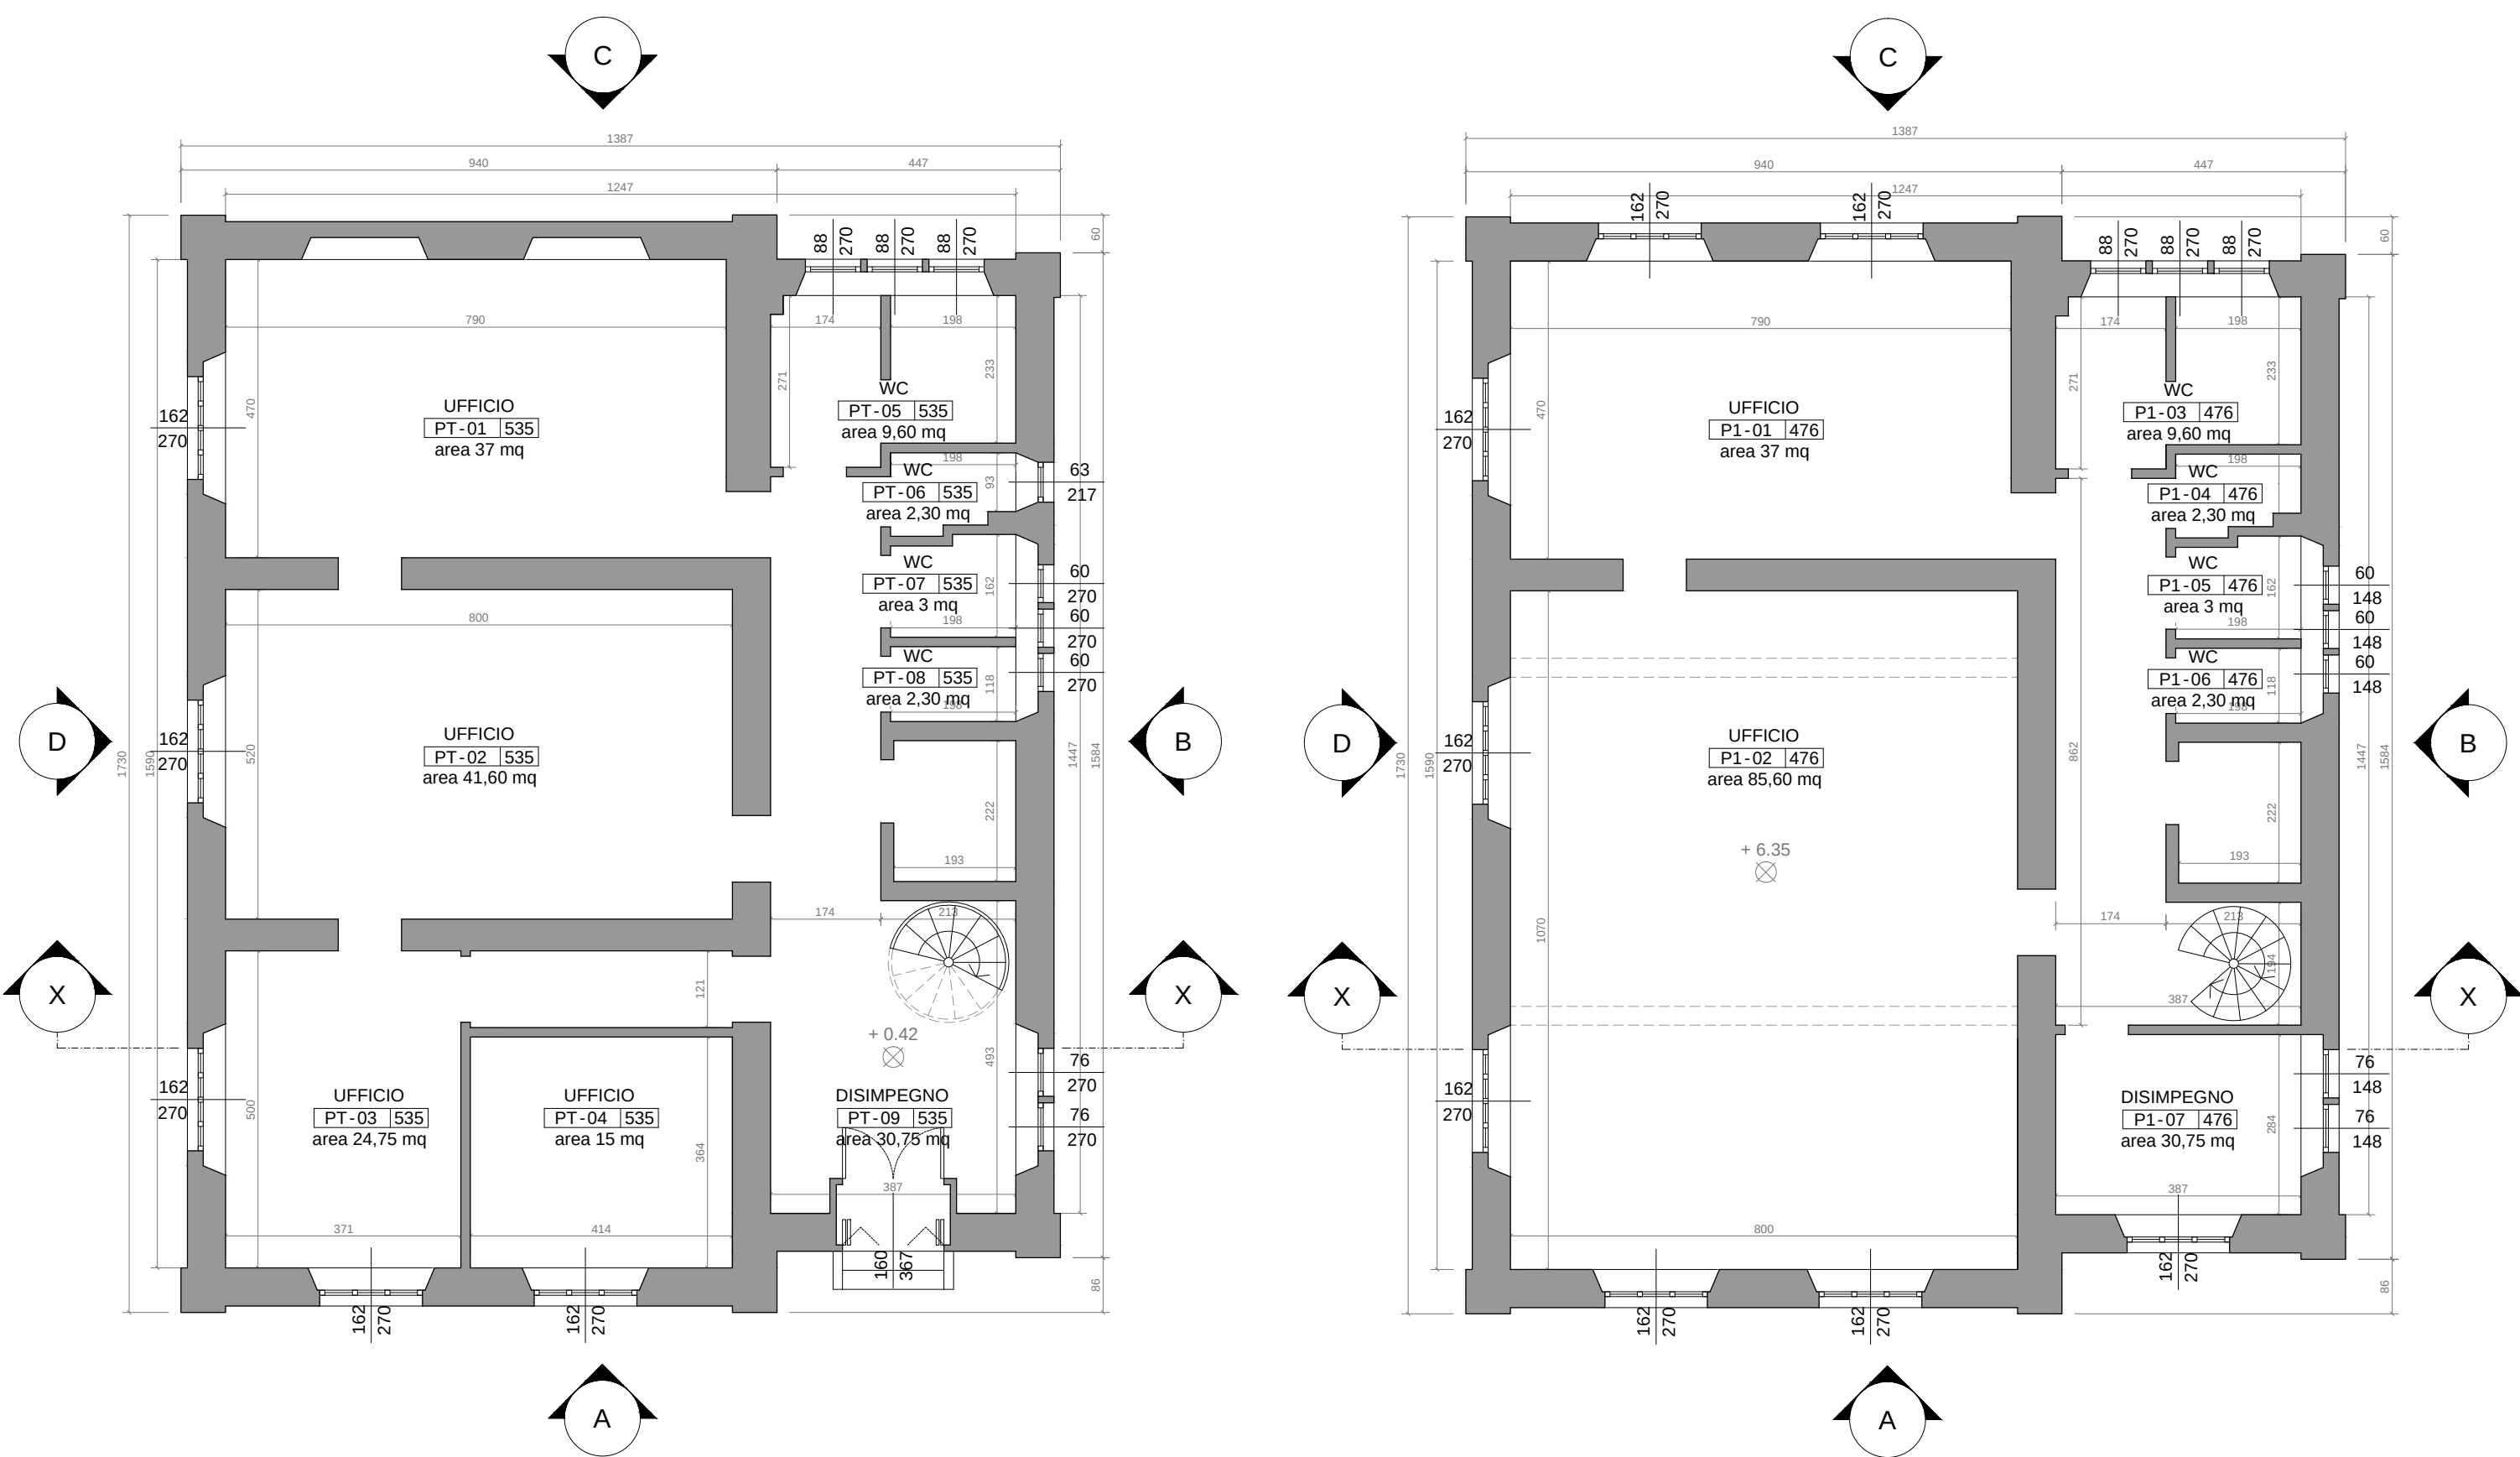

2 PIANTA PIANO TERRA
1:100

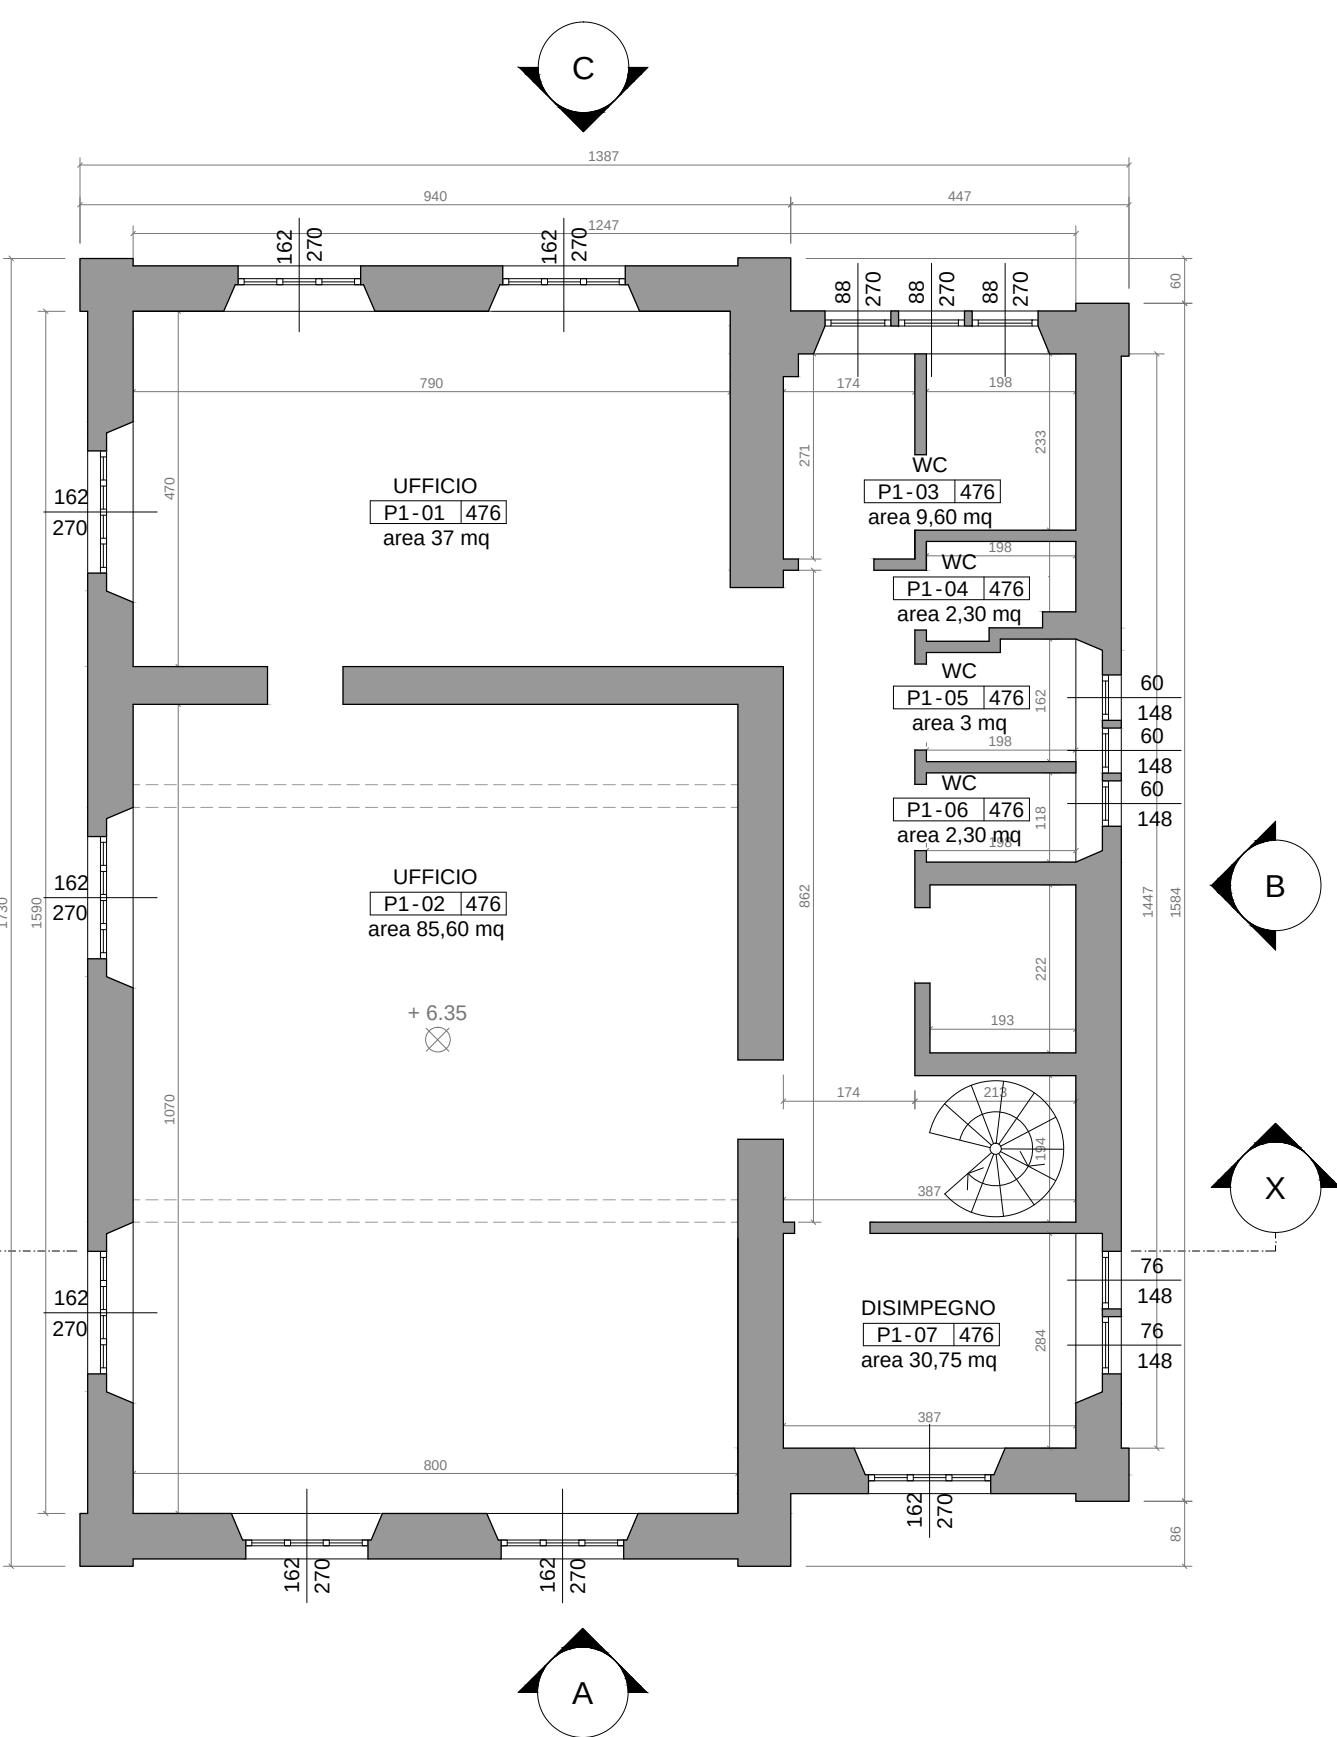


3 PIANTA PIANO PRIMO
1:100

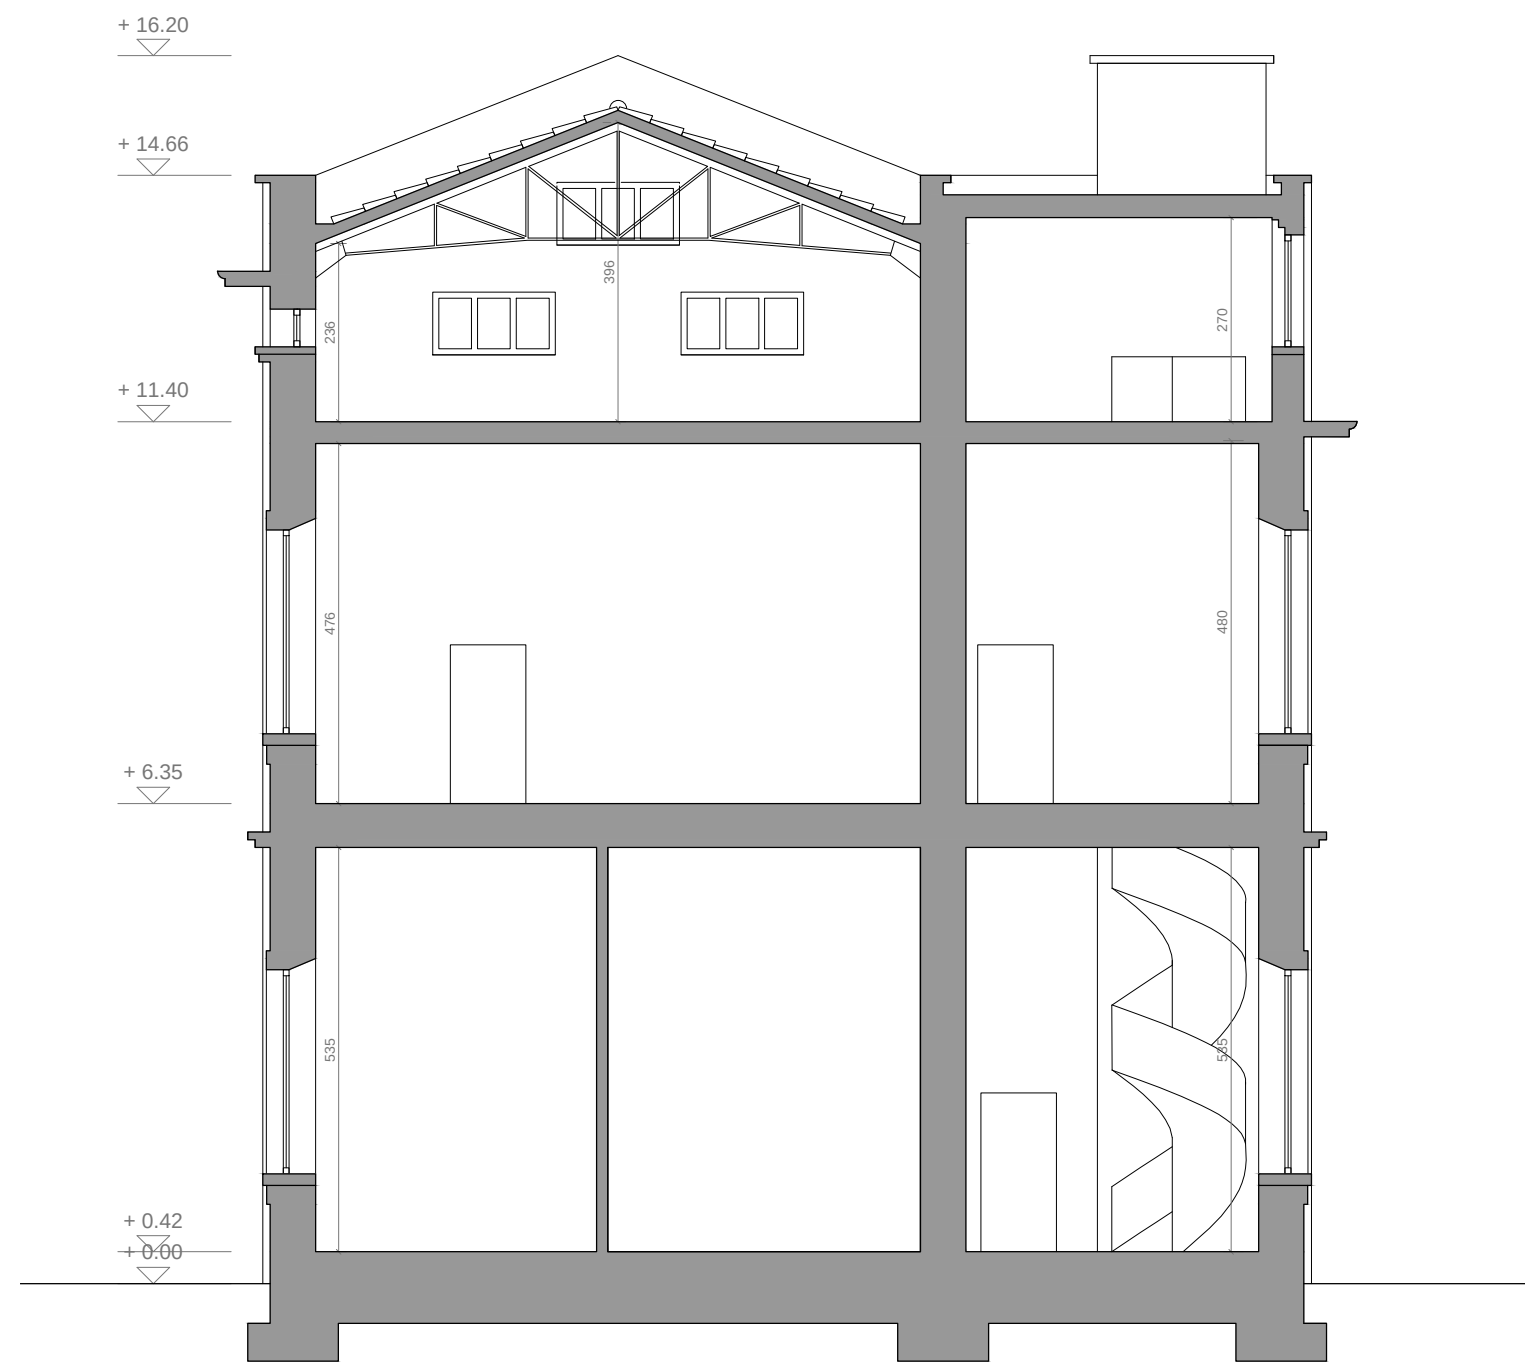

6 SEZIONE X
1:100




7 PROSPETTO A
1:100

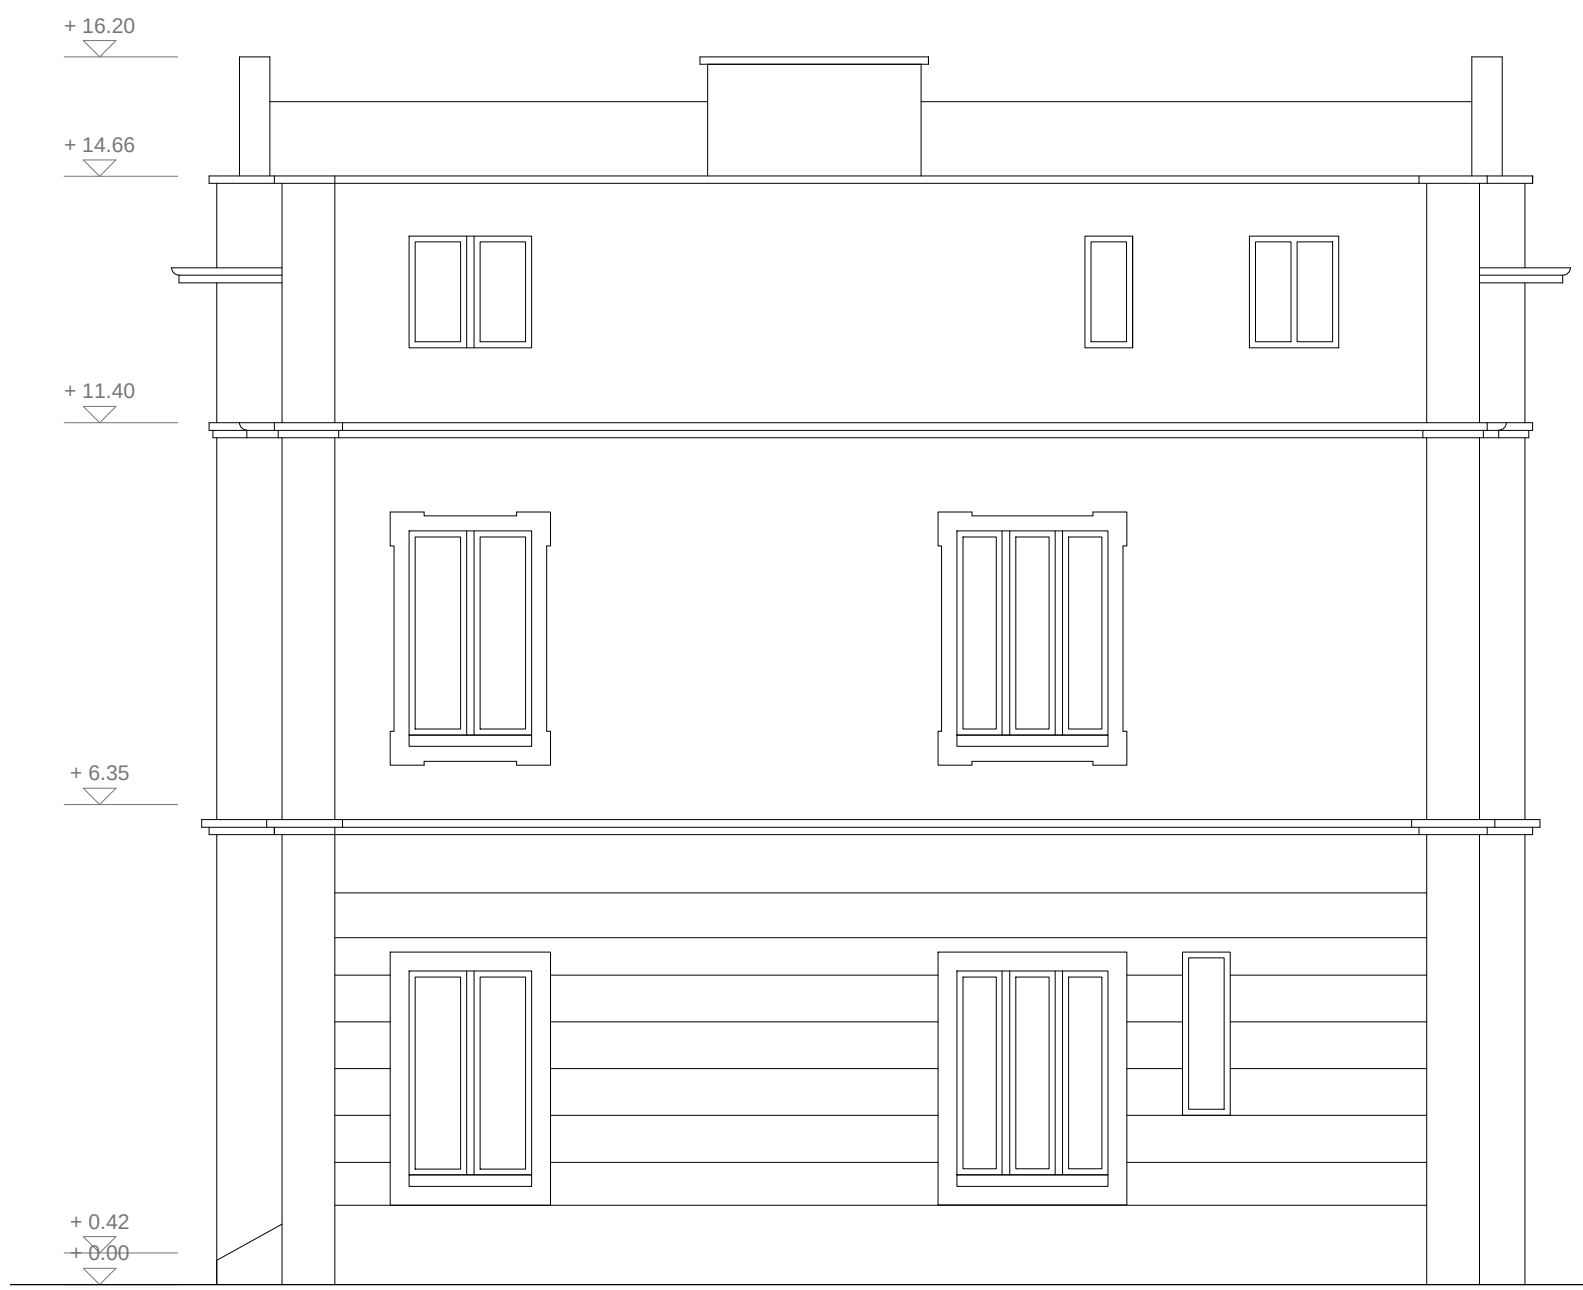


8 PROSPETTO B
1:100



1 INQUADRAMENTO
1:500

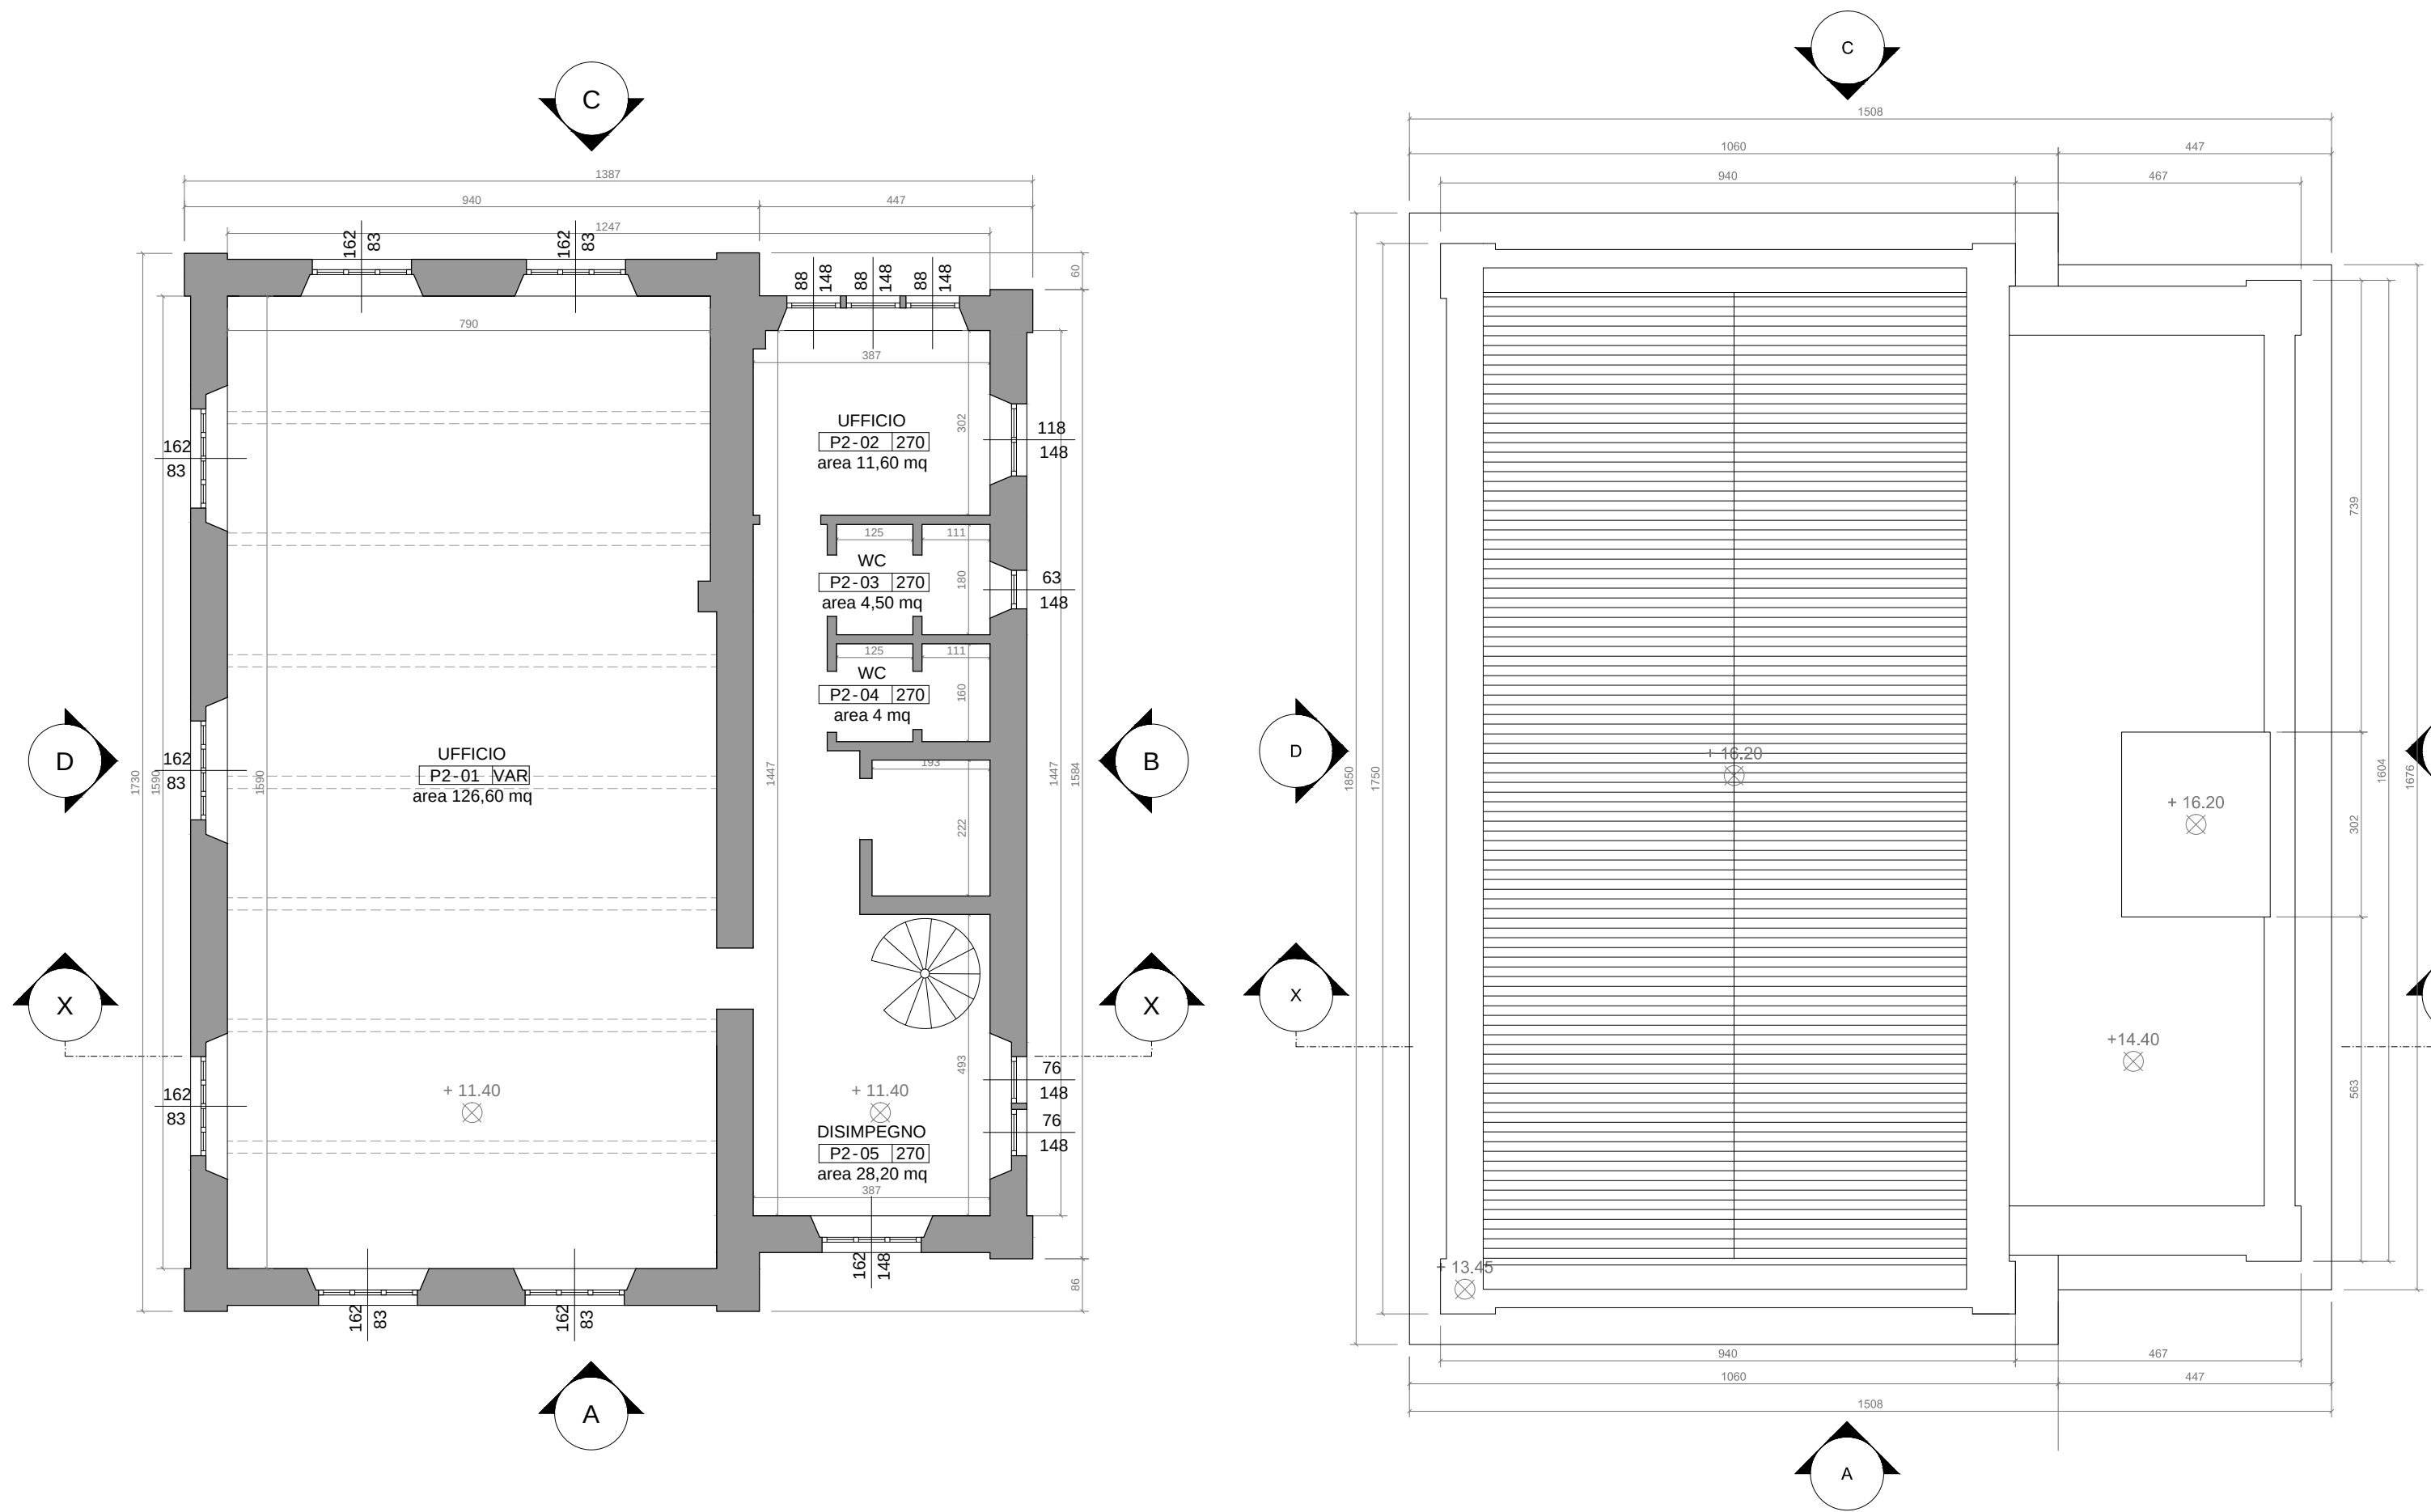

4 PIANTA PIANO SECONDO
1:100

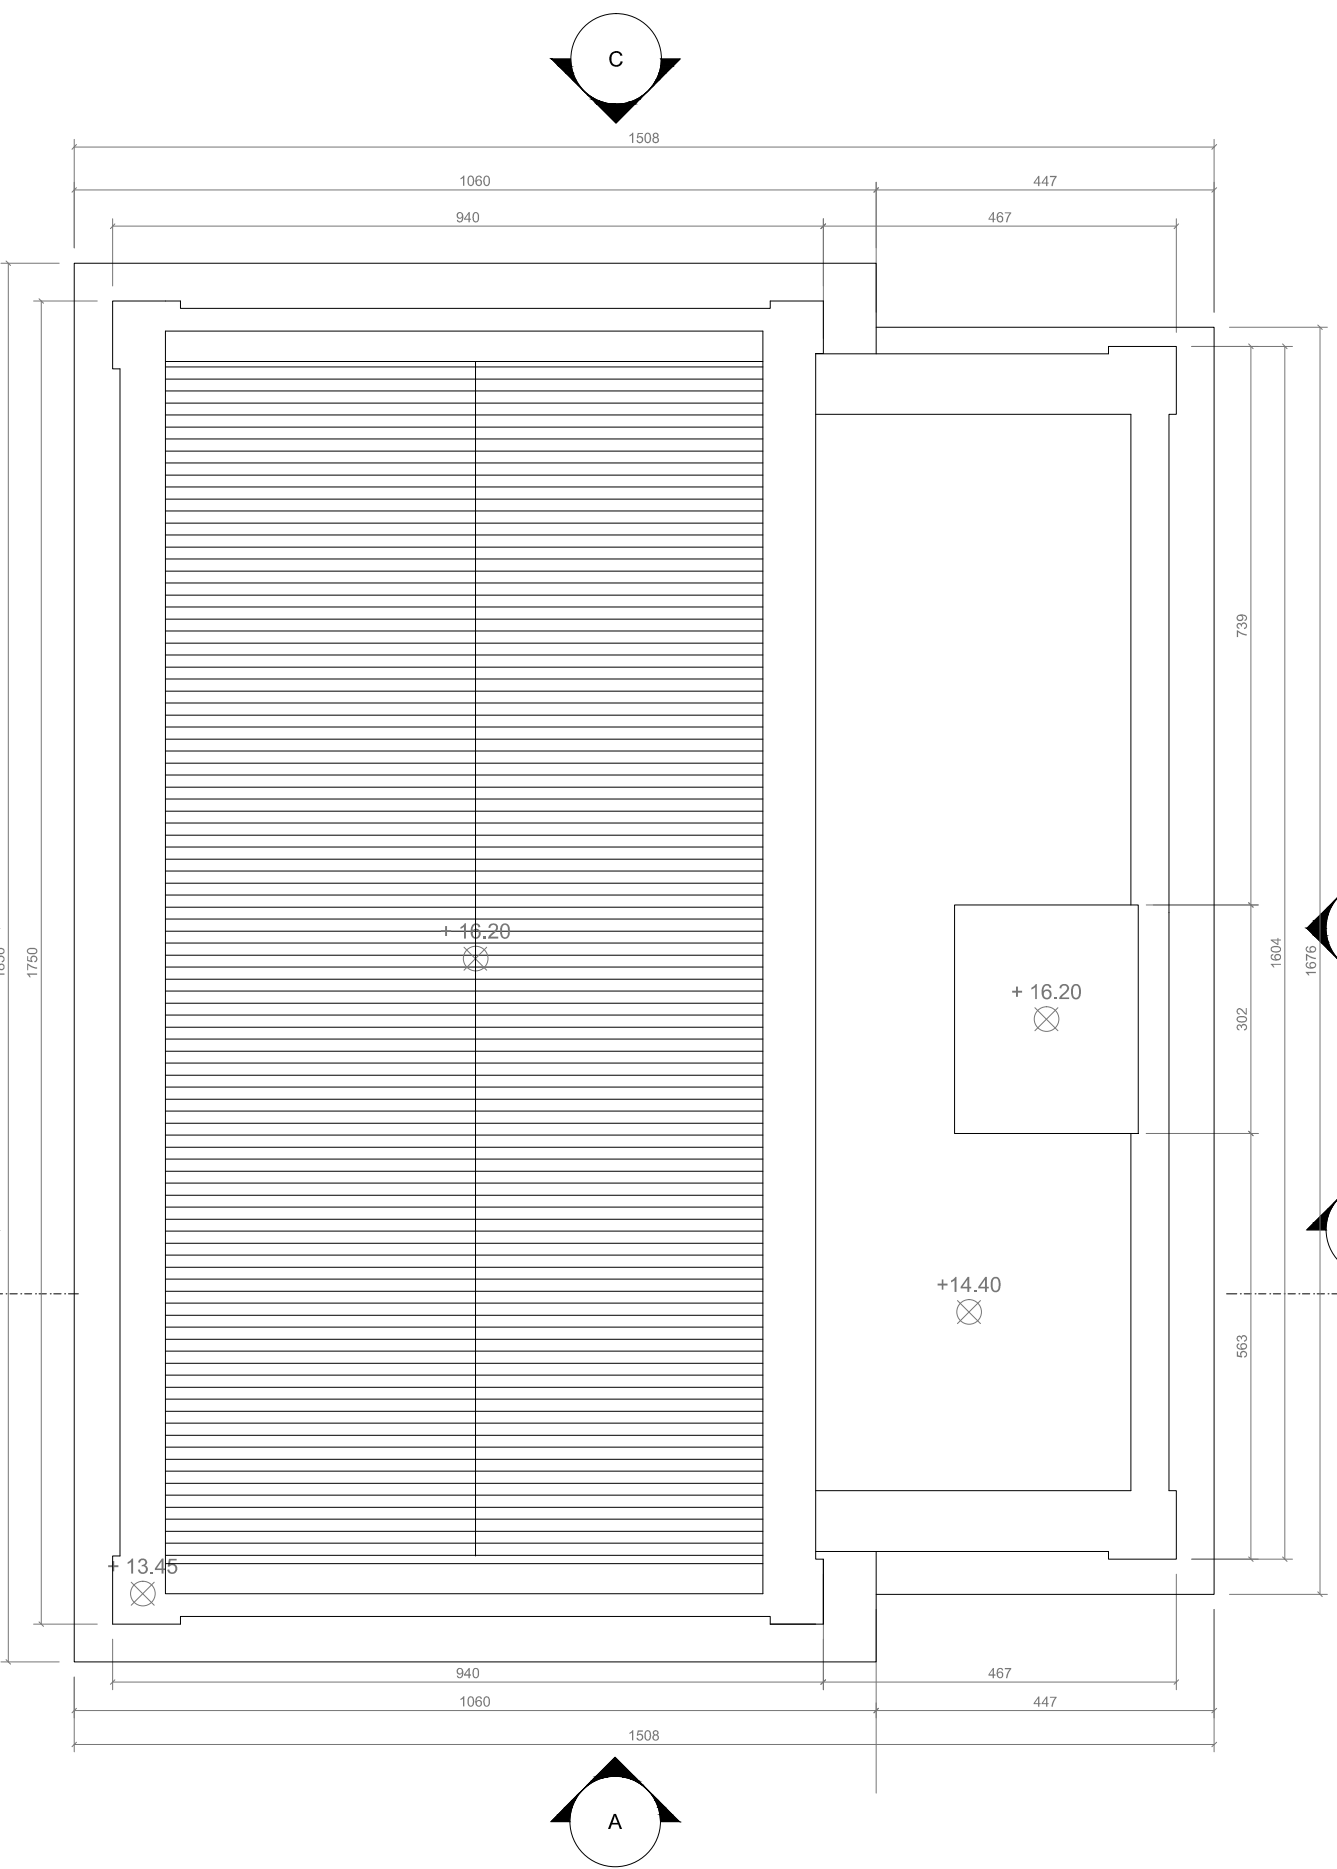

5 PIANTA PIANO COPERTURA
1:100




11 VISTA EDIFICIO DA SUD




12 VISTA SALA PIANO SECONDO



9 PROSPETTO C
1:100

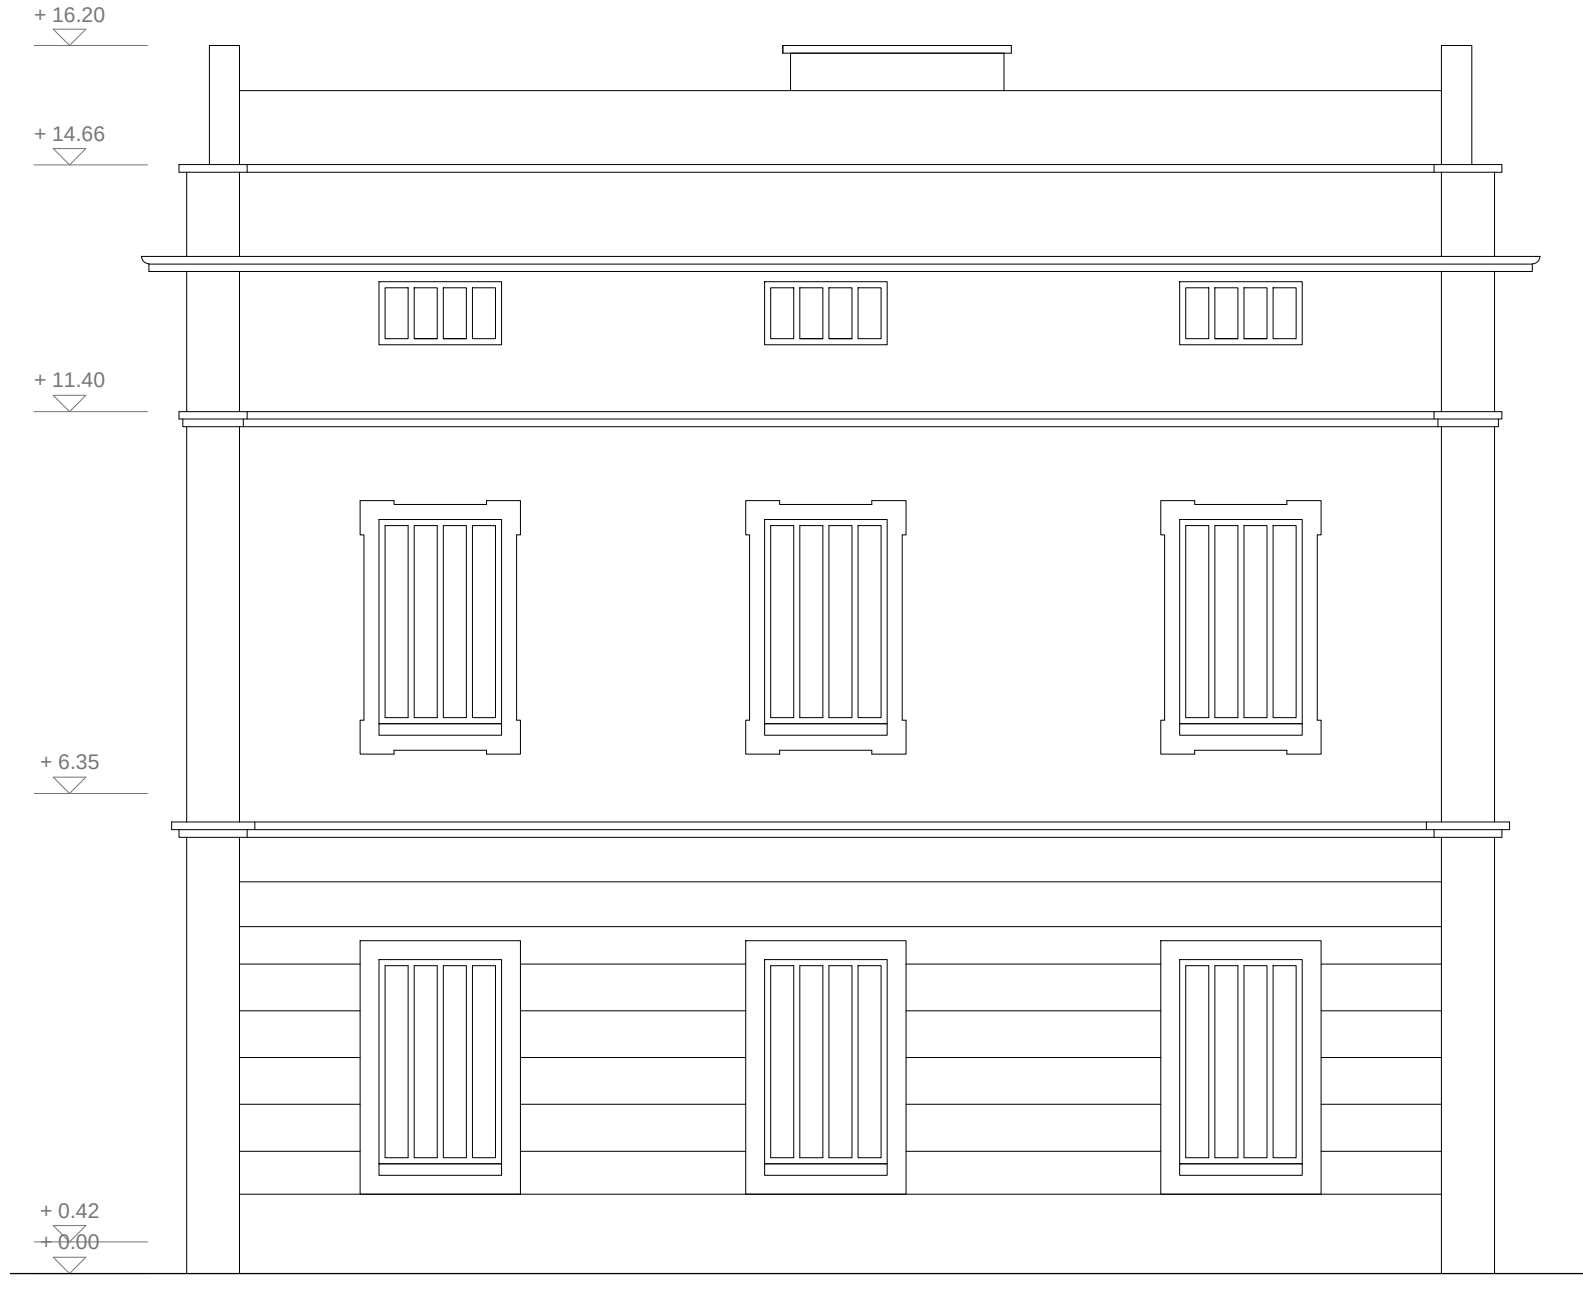

10 PROSPETTO D
1:100

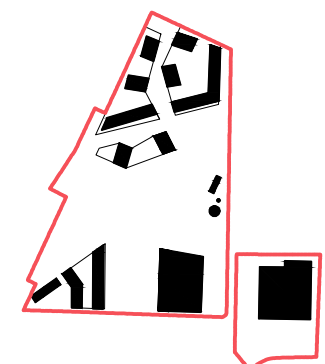CITTA' DI SARONNO provincia di Varese		
PIANO ATTUATIVO "AREA EX-CANTONI"		
COMMITTENTE PROMOTORE dot.ssa Isabella Resta SARIN s.r.l. via Sassoferato 1 20135 Milano		
		onsitestudio Via C. Cavallero, 14 20123 Milano T. +39 02 36 76 45 05 - F. +39 02 36 76 45 04 Arch. Giancarlo Fontana giancarlo.fontana@onsitestudio.it Arch. Angelo Lunati angelo.lunati@onsitestudio.it PROGETTO DEL PARCO Arch. Franco Giorgetta franco.giorgetta@onsitestudio.it
STUDIO GIORGETTA Architetti Paesaggisti Via Fanti Chiari, 8 20123 Milano T. +39 02 50 31 30 - F. +39 02 59 99 78 53		STUDIO DEL PARCO Arch. Franco Giorgetta franco.giorgetta@onsitestudio.it
TRM ENGINEERING SERVIZI INTEGRATI DI INGEGNERIA PER LA MOBILITA' Via della Birra, 30 20050 Monza (MB) T. +39 039 36 02 07 - F. +39 039 23 14 017		STUDIO DEL TRAFFICO E VIABILITA' Ing. Giovanni Vesica giovanni.vesica@trmengineering.it
DEERNS ITALIA S.p.A. via Guglielmo Silva, 36 20148 - Milano T/F. +39 02 36 16 78 88		PROGETTO OPERE DI URBANIZZAZIONE Ing. Giovanni Consanti giovanni.consanti@deerns.com
MILAN INGEGNERIA via Tassin di Roveri 21, 20159 - Milano T. +39 02 36 79 88 50 - F. +39 02 36 79 88 02		PROGETTAZIONE STRUTTURALE Ing. Maurizio Milan maurizio.milan@milaningeegneria.it
CONSULENZA AMBIENTALI Via Aldo Moro 1 20123 Sesto San Giovanni (BO) T. +39 051 55 94 41 - F. +39 051 55 94 450		VERIFICA IDRO-GEOLÓGICA Dott. Giuseppe Orsini giuseppe.orsini@consanti.it
TAVOLA: A-019		NOME ELABORATO: CENTRO ANZIANI STATO DI FATTO: PIANTE PROSPETTI SEZIONI - FOTO SDF
FILE:		DATA: 03/12/2014
SCALA: 1:100	DATA: 03/12/2014	OGG. N.: 00
QUOTA RIFERIMENTO: ± 0,00 = + 215.80	FORMATO TAVOLA: 1260x594 - A1+	OGGETTO: Emissione per approvazione
DISEGNATO: CM	CONTROLLATO: GF	APPROVATO: AL
		DATA: 03/12/2014