




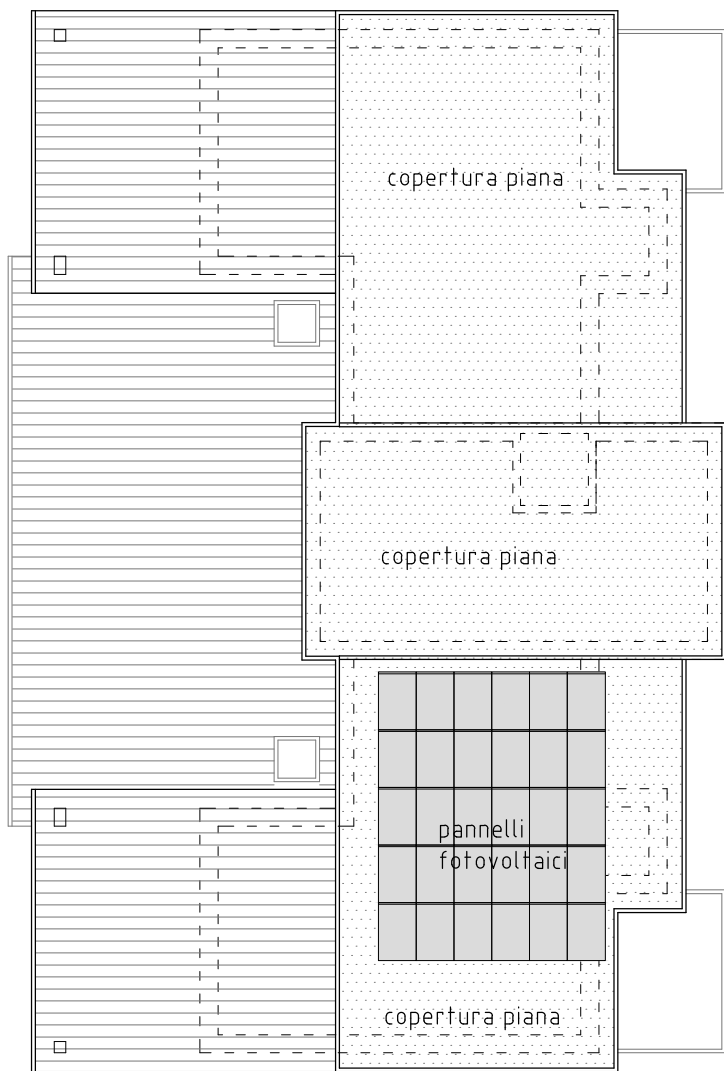


PIANTA COPERTURA

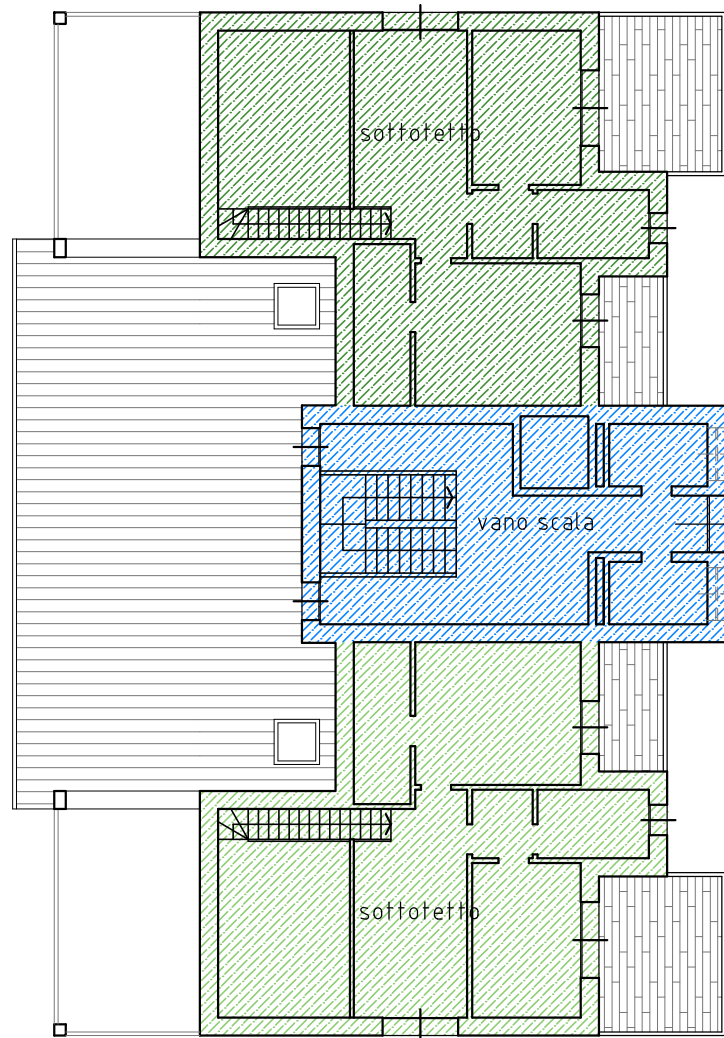


PIANTA PIANO SOTTOTETTO

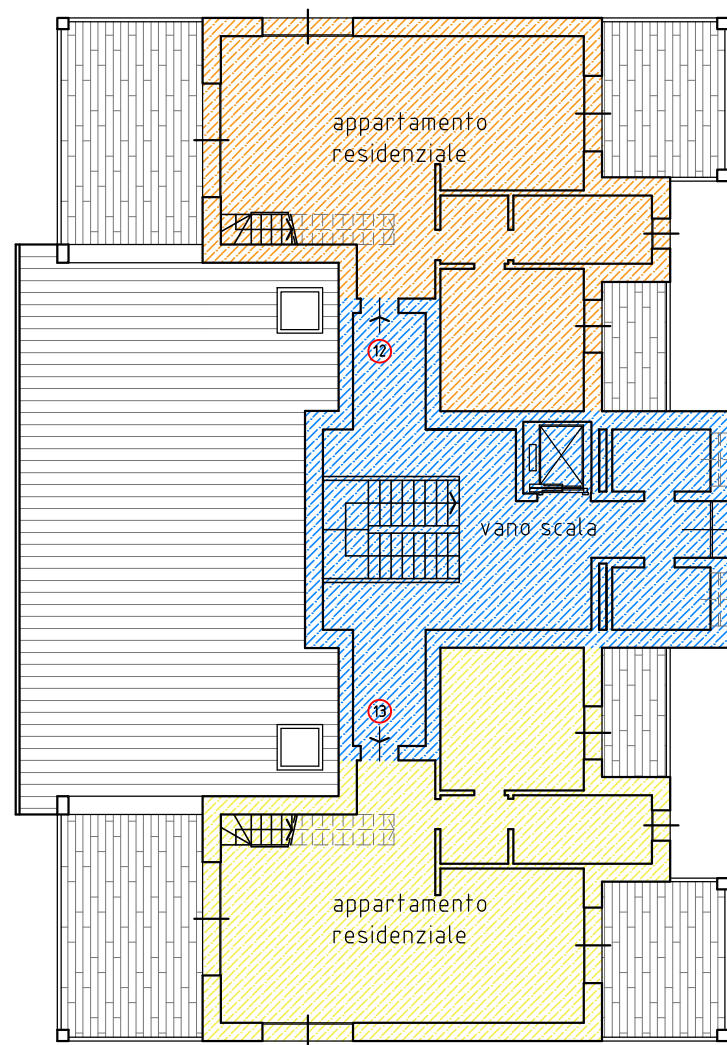



PIANTA PIANO TERZO

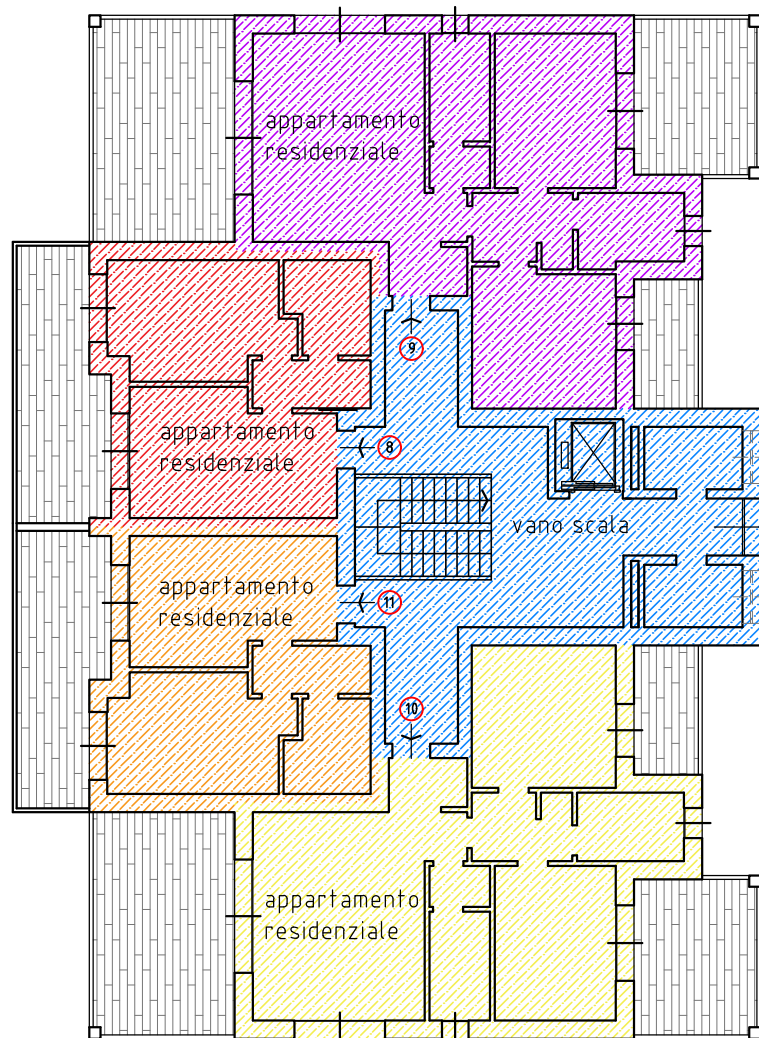


PIANTA PIANO SECONDO

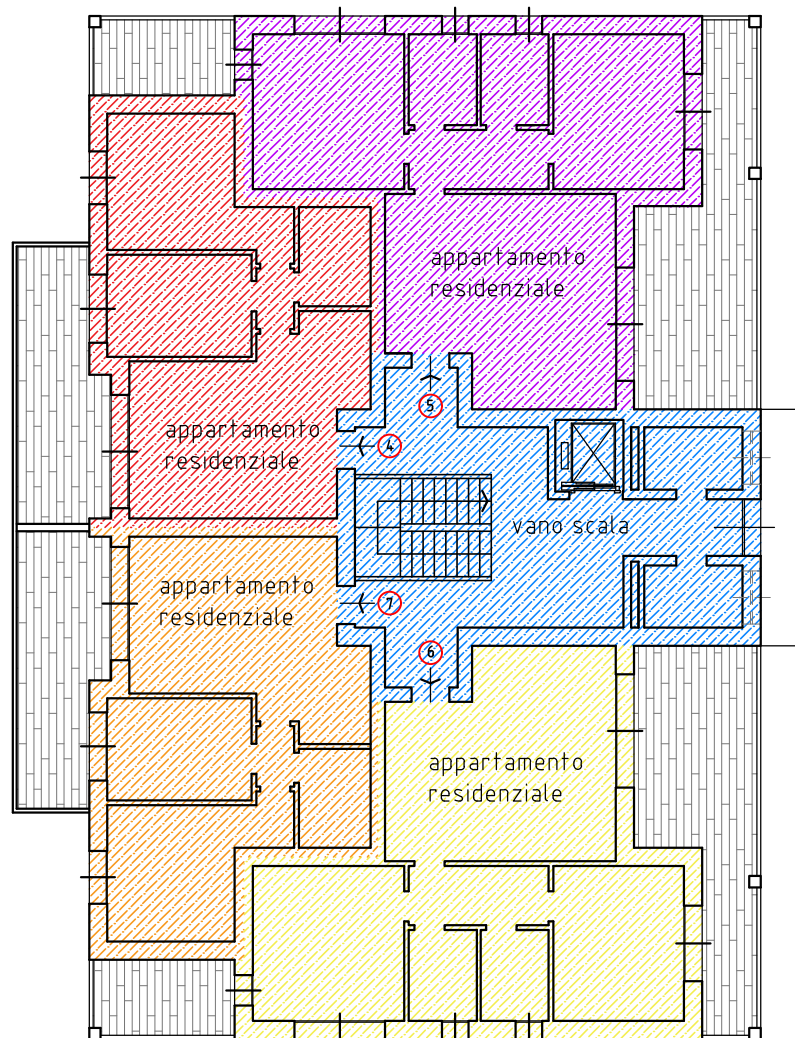

PIANTA PIANO PRIMO

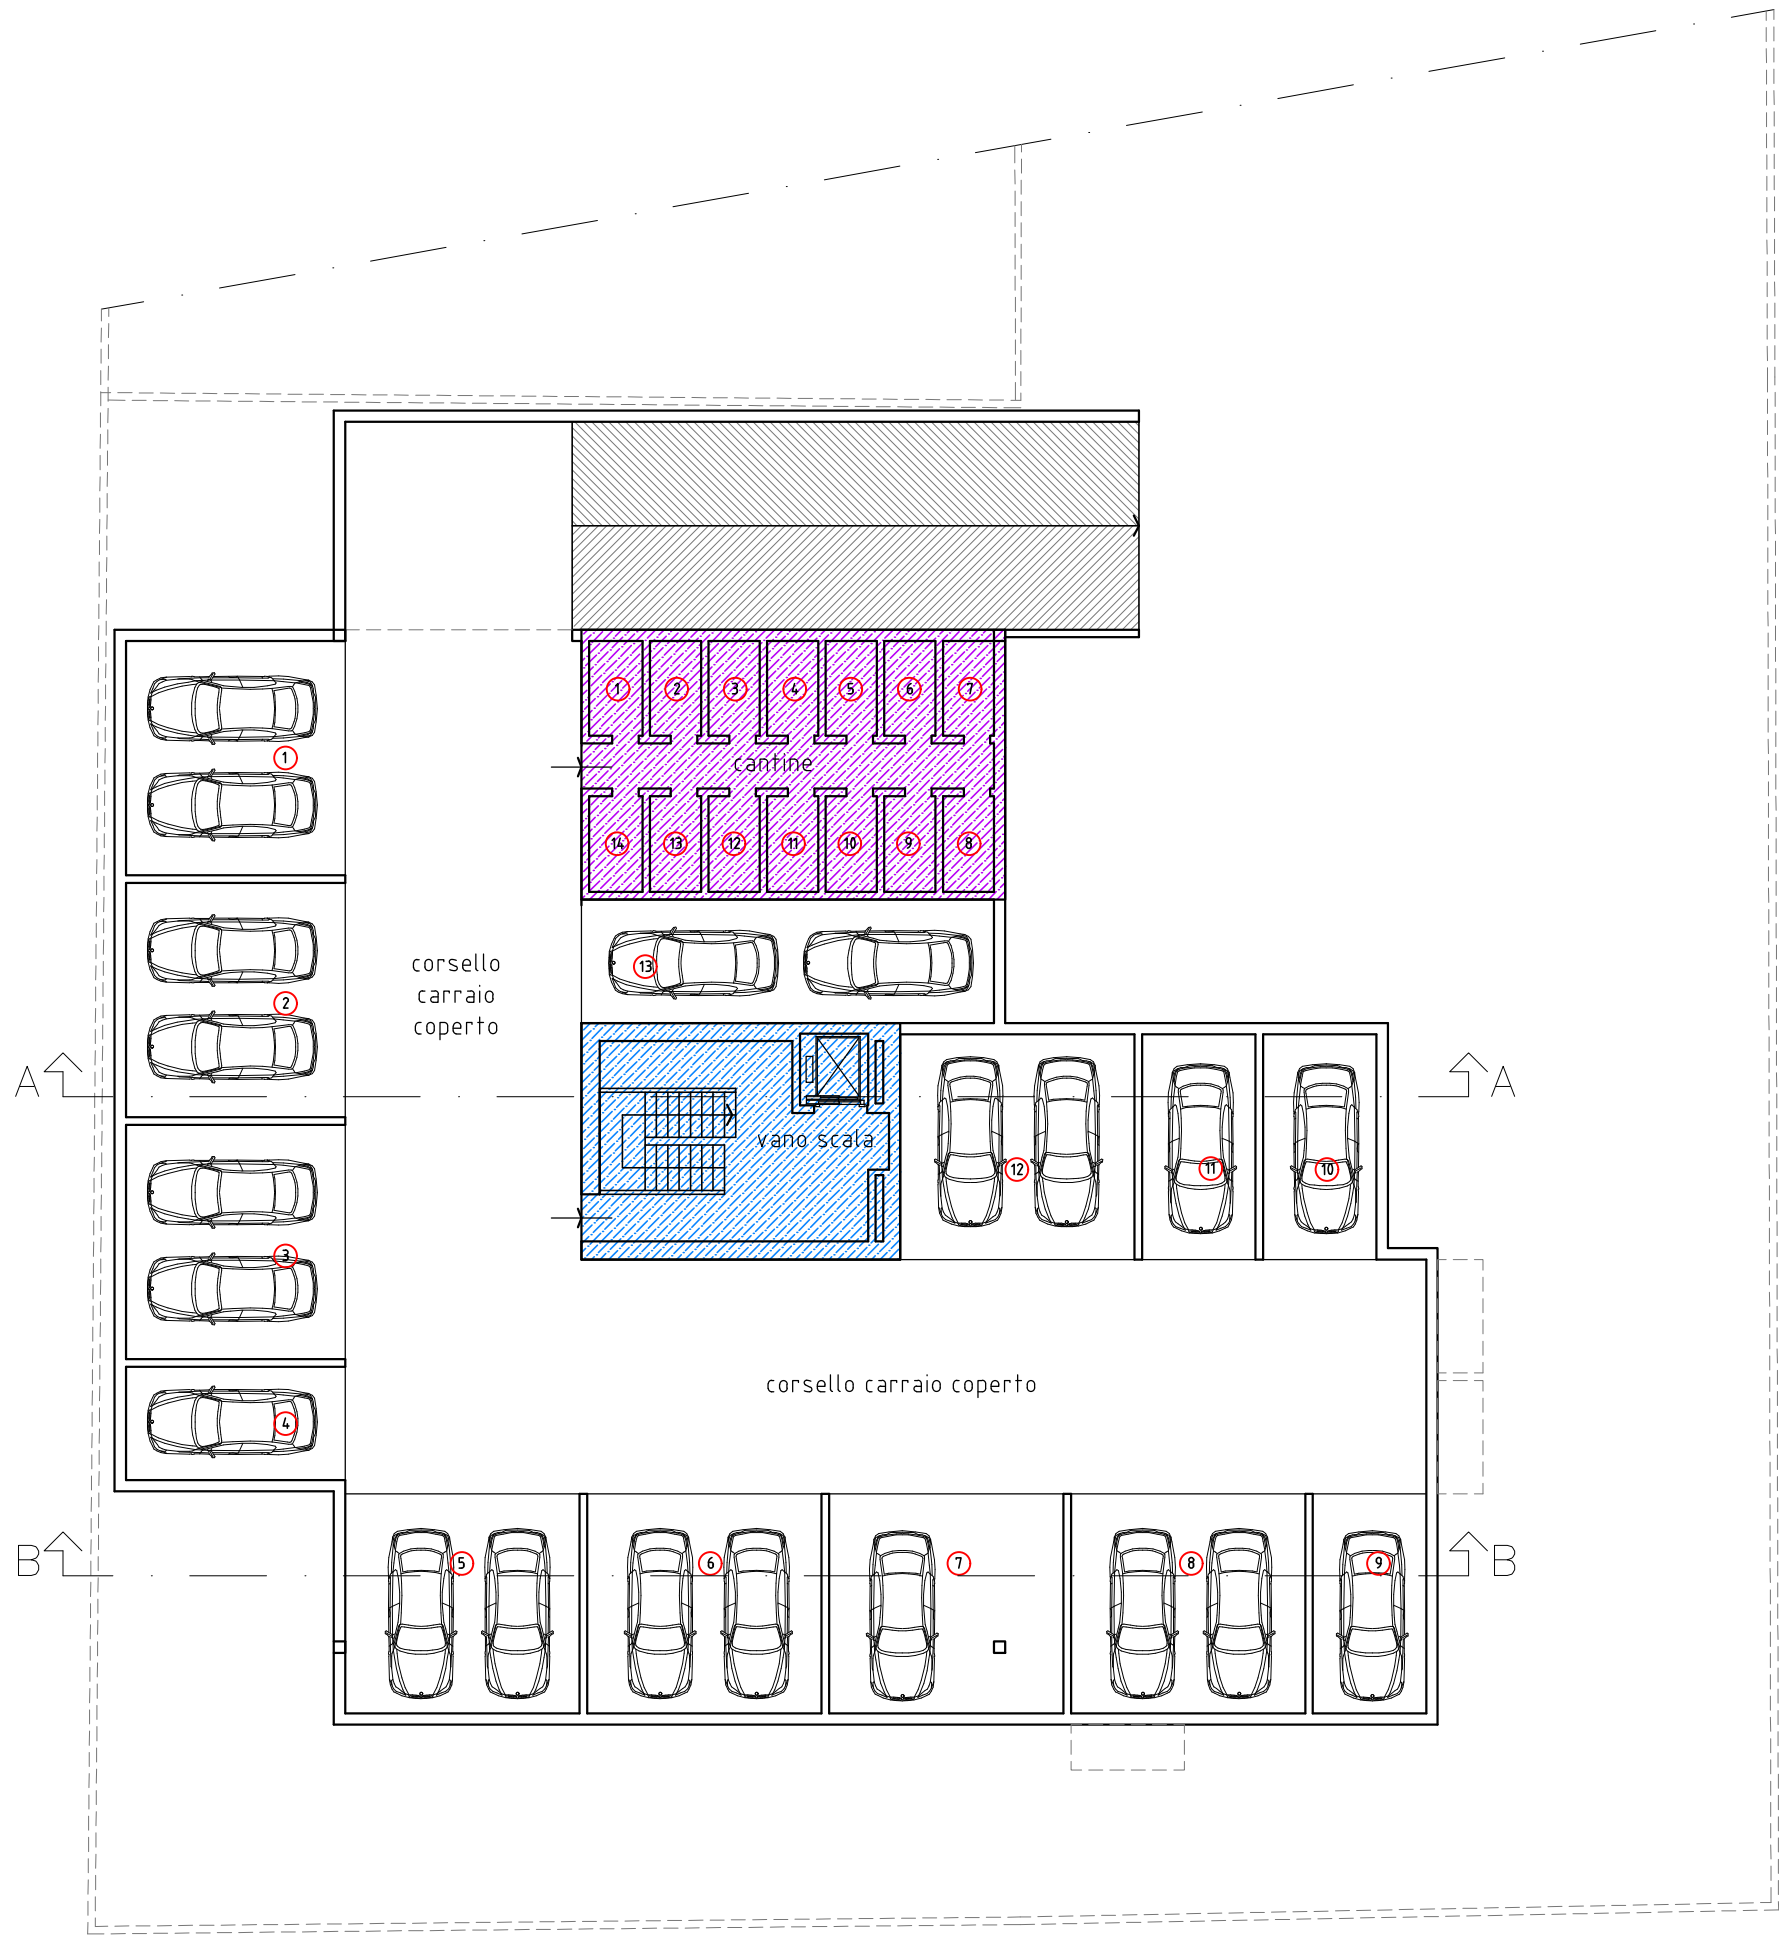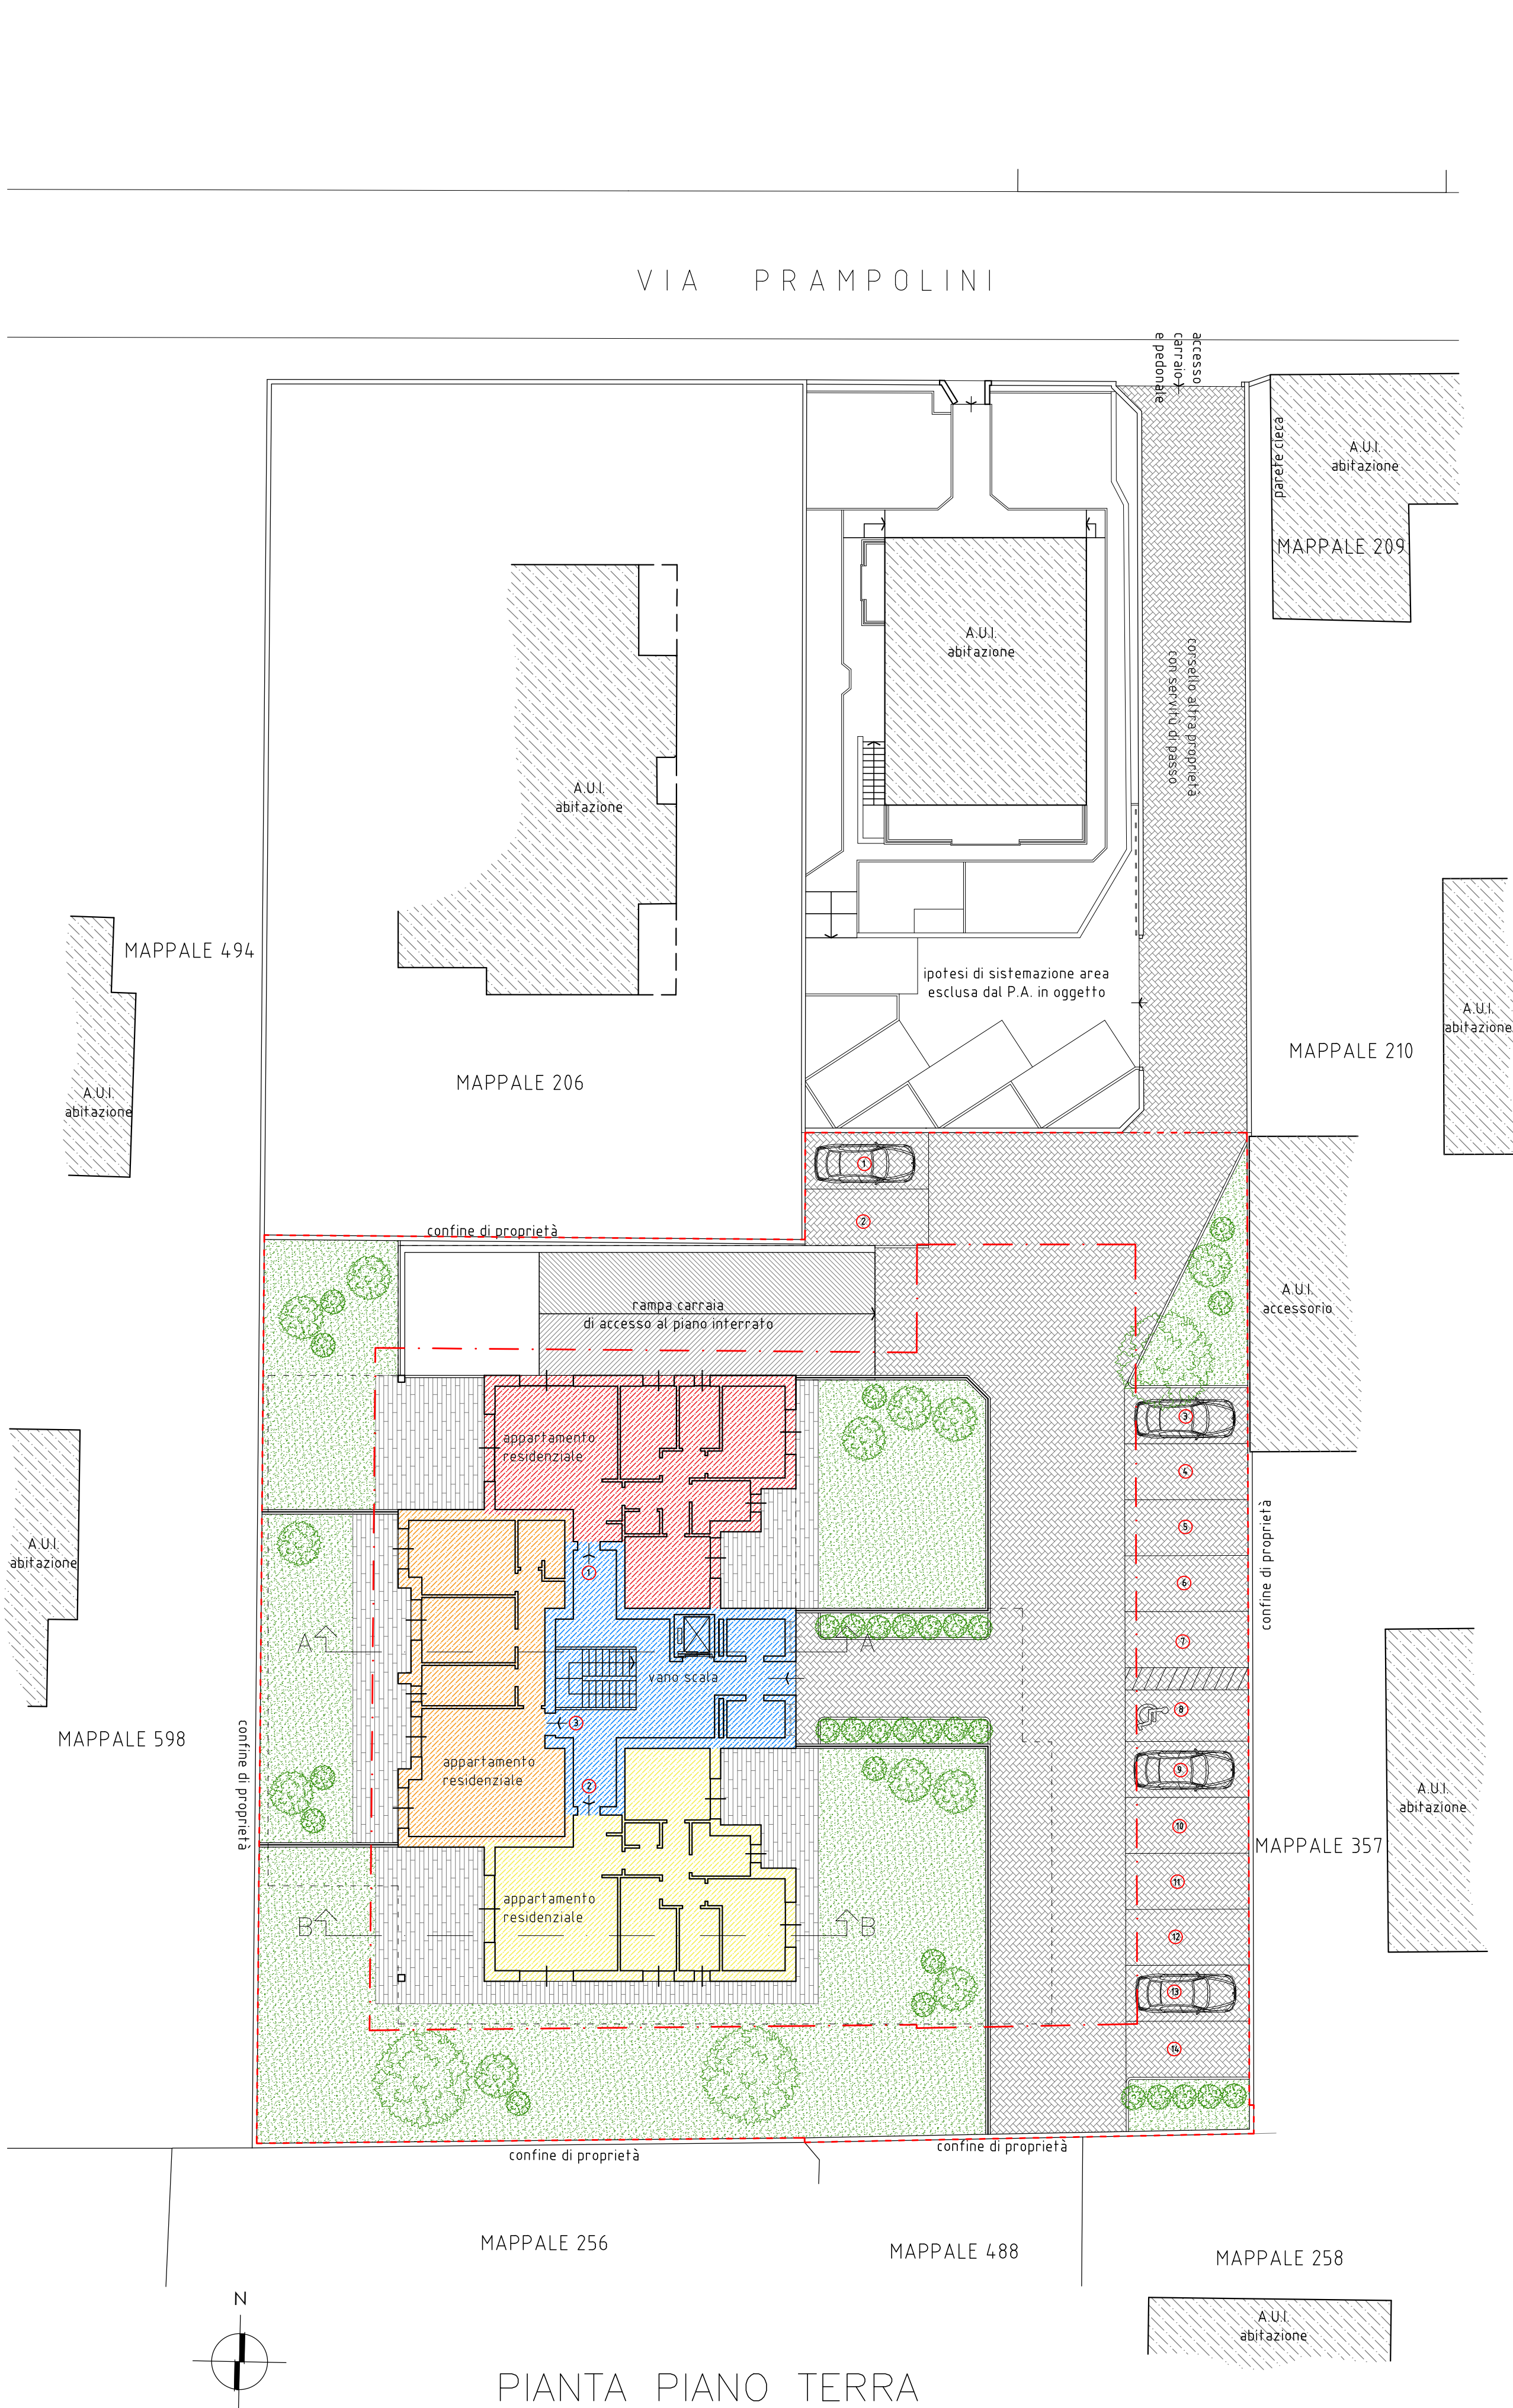

PIANO INTERRATO

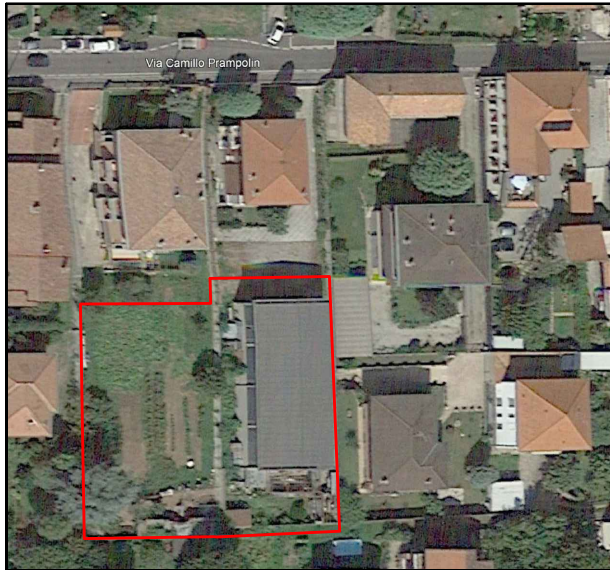

committenti:
Pozzi Luigi
(con procura conferita a Pozzi Luisa Giovanna e Pozzi Ezio Leone)
Pozzi Franco
Pozzi Paolo Antonio

Santeramo Biagio
Santeramo Eustachio
Santeramo Francesco Paolo
Blando Anna Maria
Santeramo Daniela
Santeramo Fabio
Santeramo Giuseppe
Santeramo Marco Vito
Santeramo Alessia
Zordan Paola

progetto:
Comune di Saronno
**Piano Attuativo per realizzazione
di edificio residenziale plurifamiliare
in via Prampolini, 14.**

titolo:
PROGETTO: Piante.

tavola n°: **5**

scala: **1:200**

data: **giugno 2024**

progettista:
Arch. Francesco Volontè
via G. D'Annunzio, 3
21040 Gerenzano (VA)
tel.: 02 968 94 72
e-mail: archvolontè@libero.it