


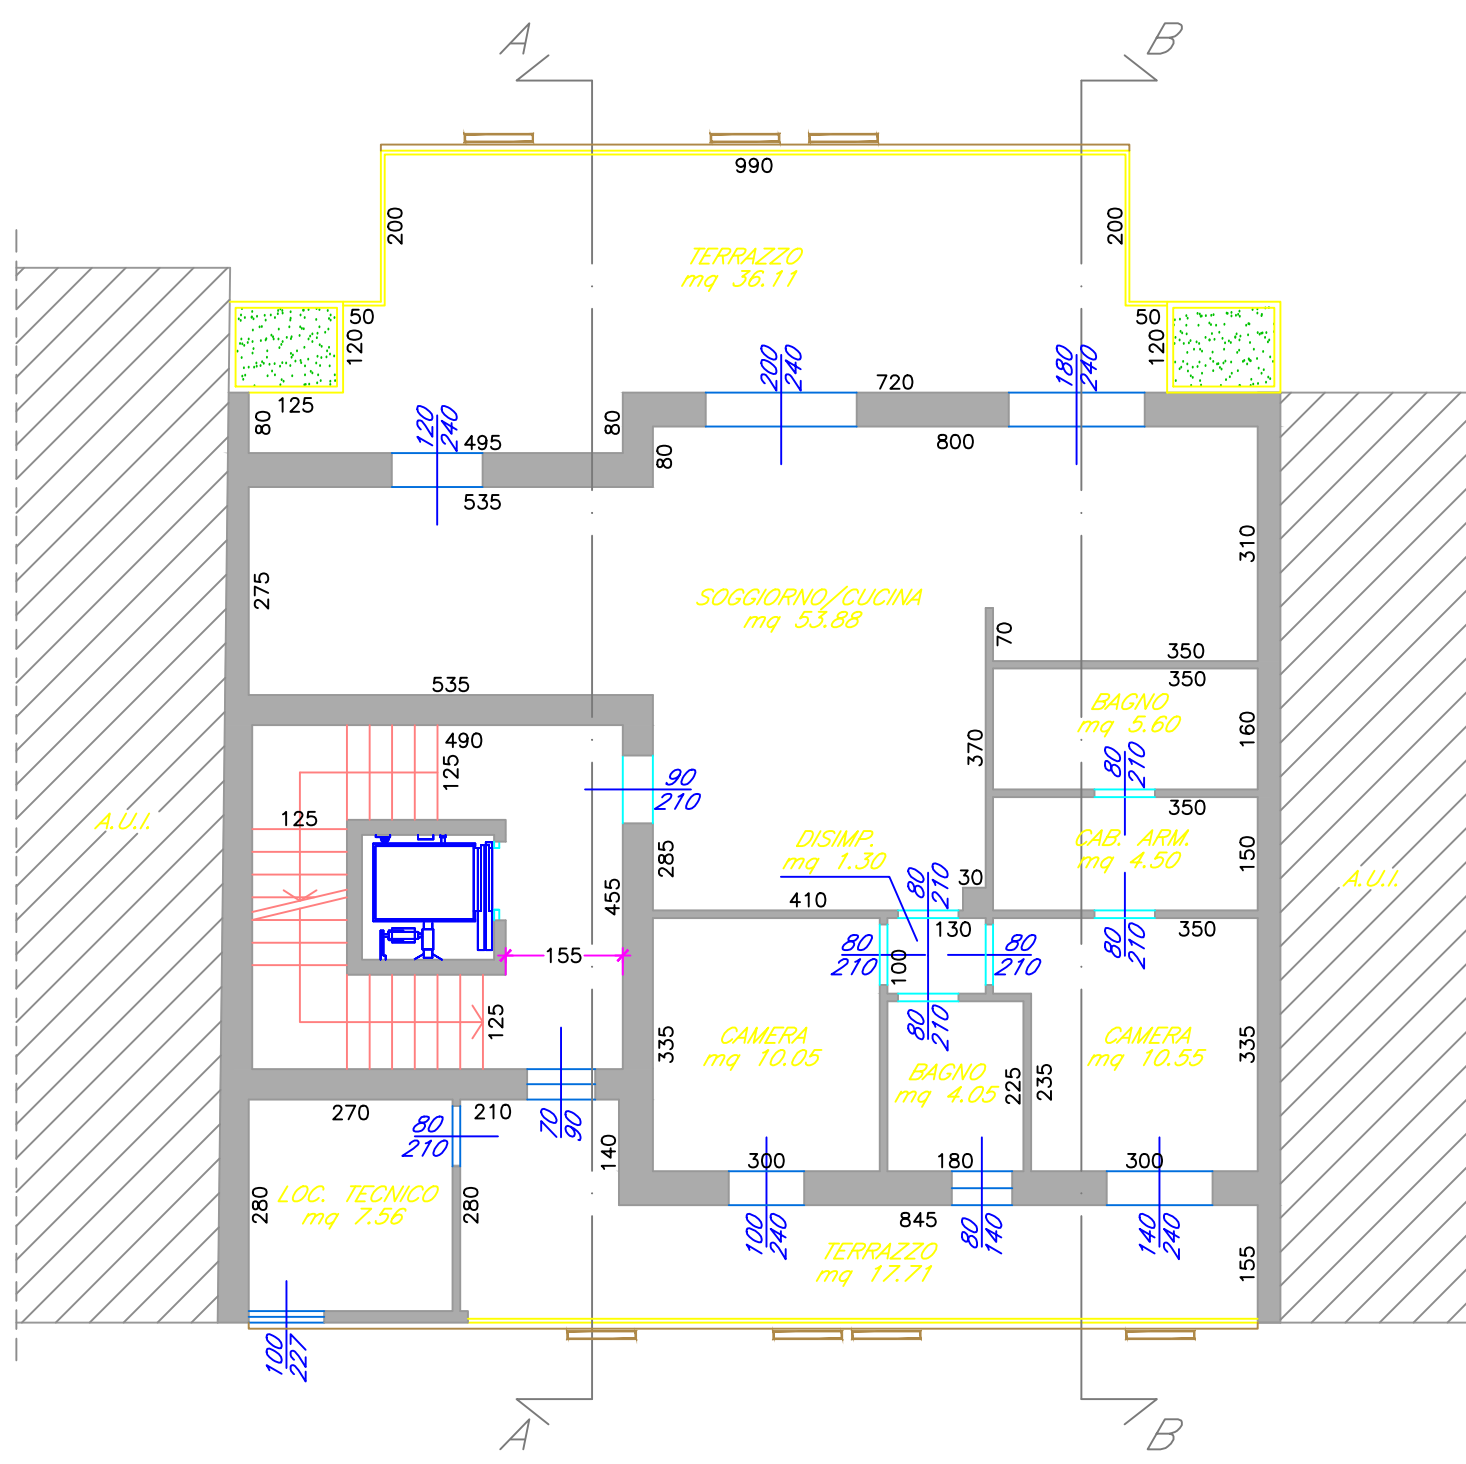


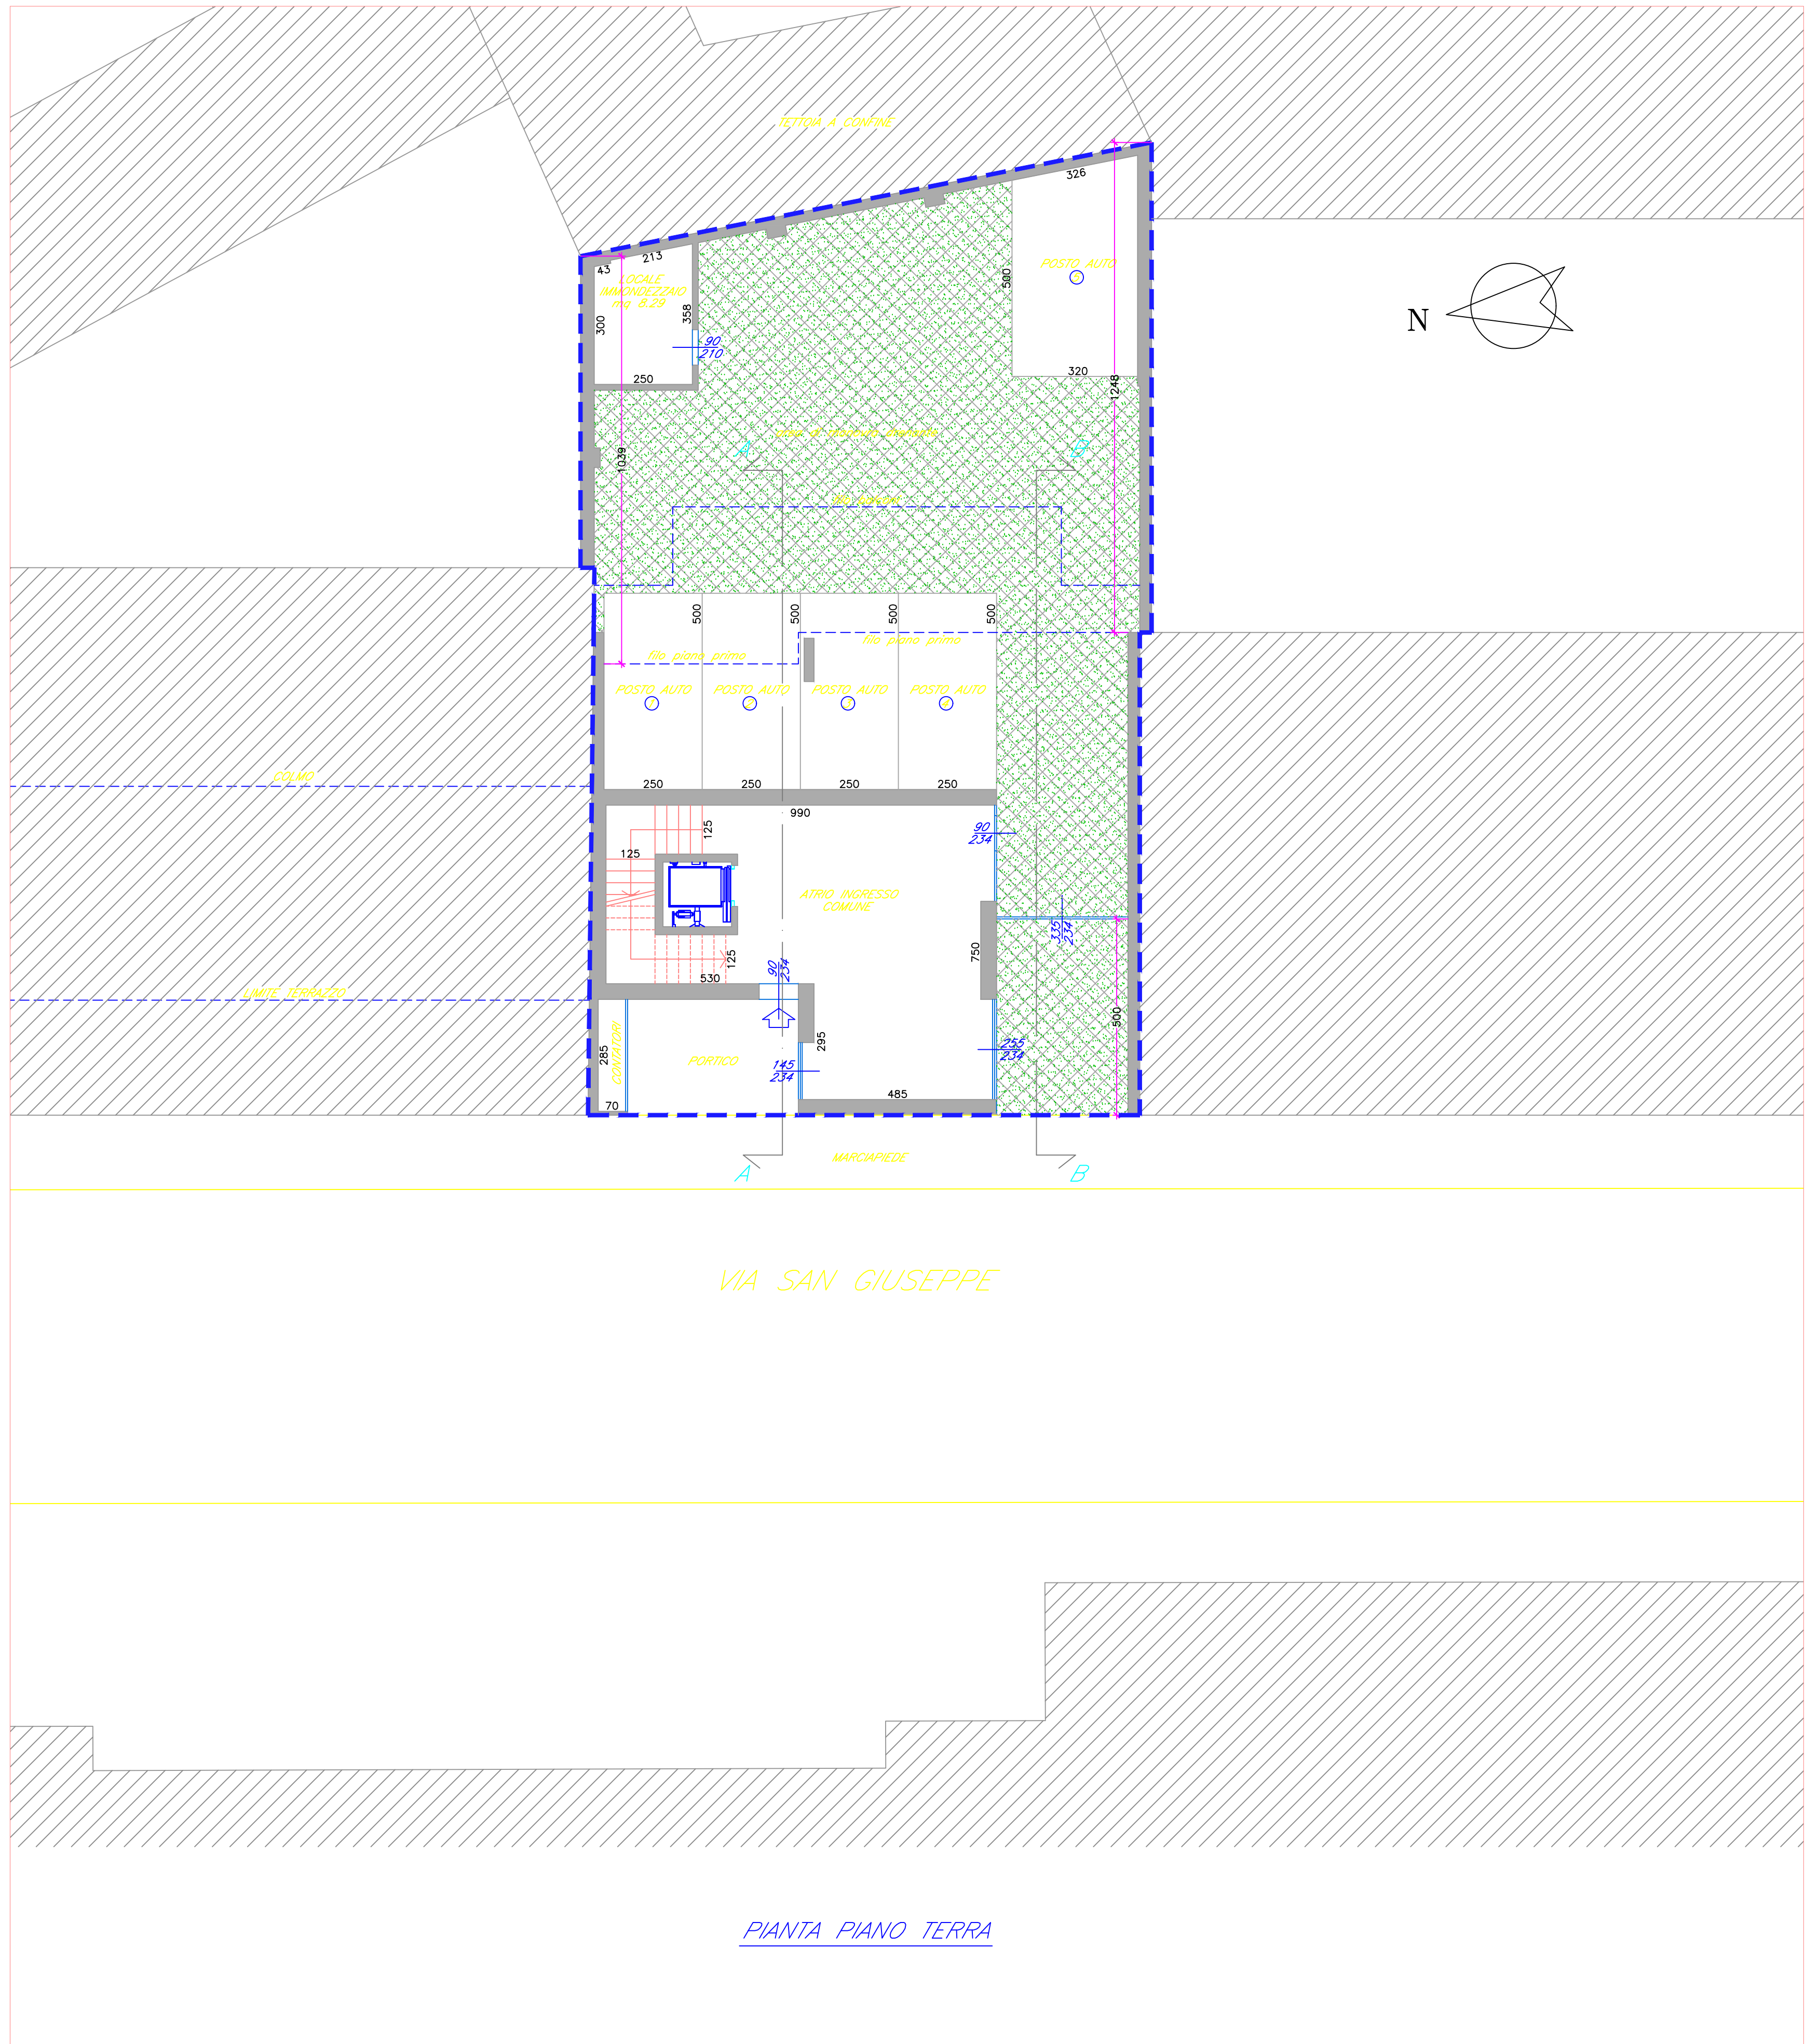


PIANTA PIANO PRIMO

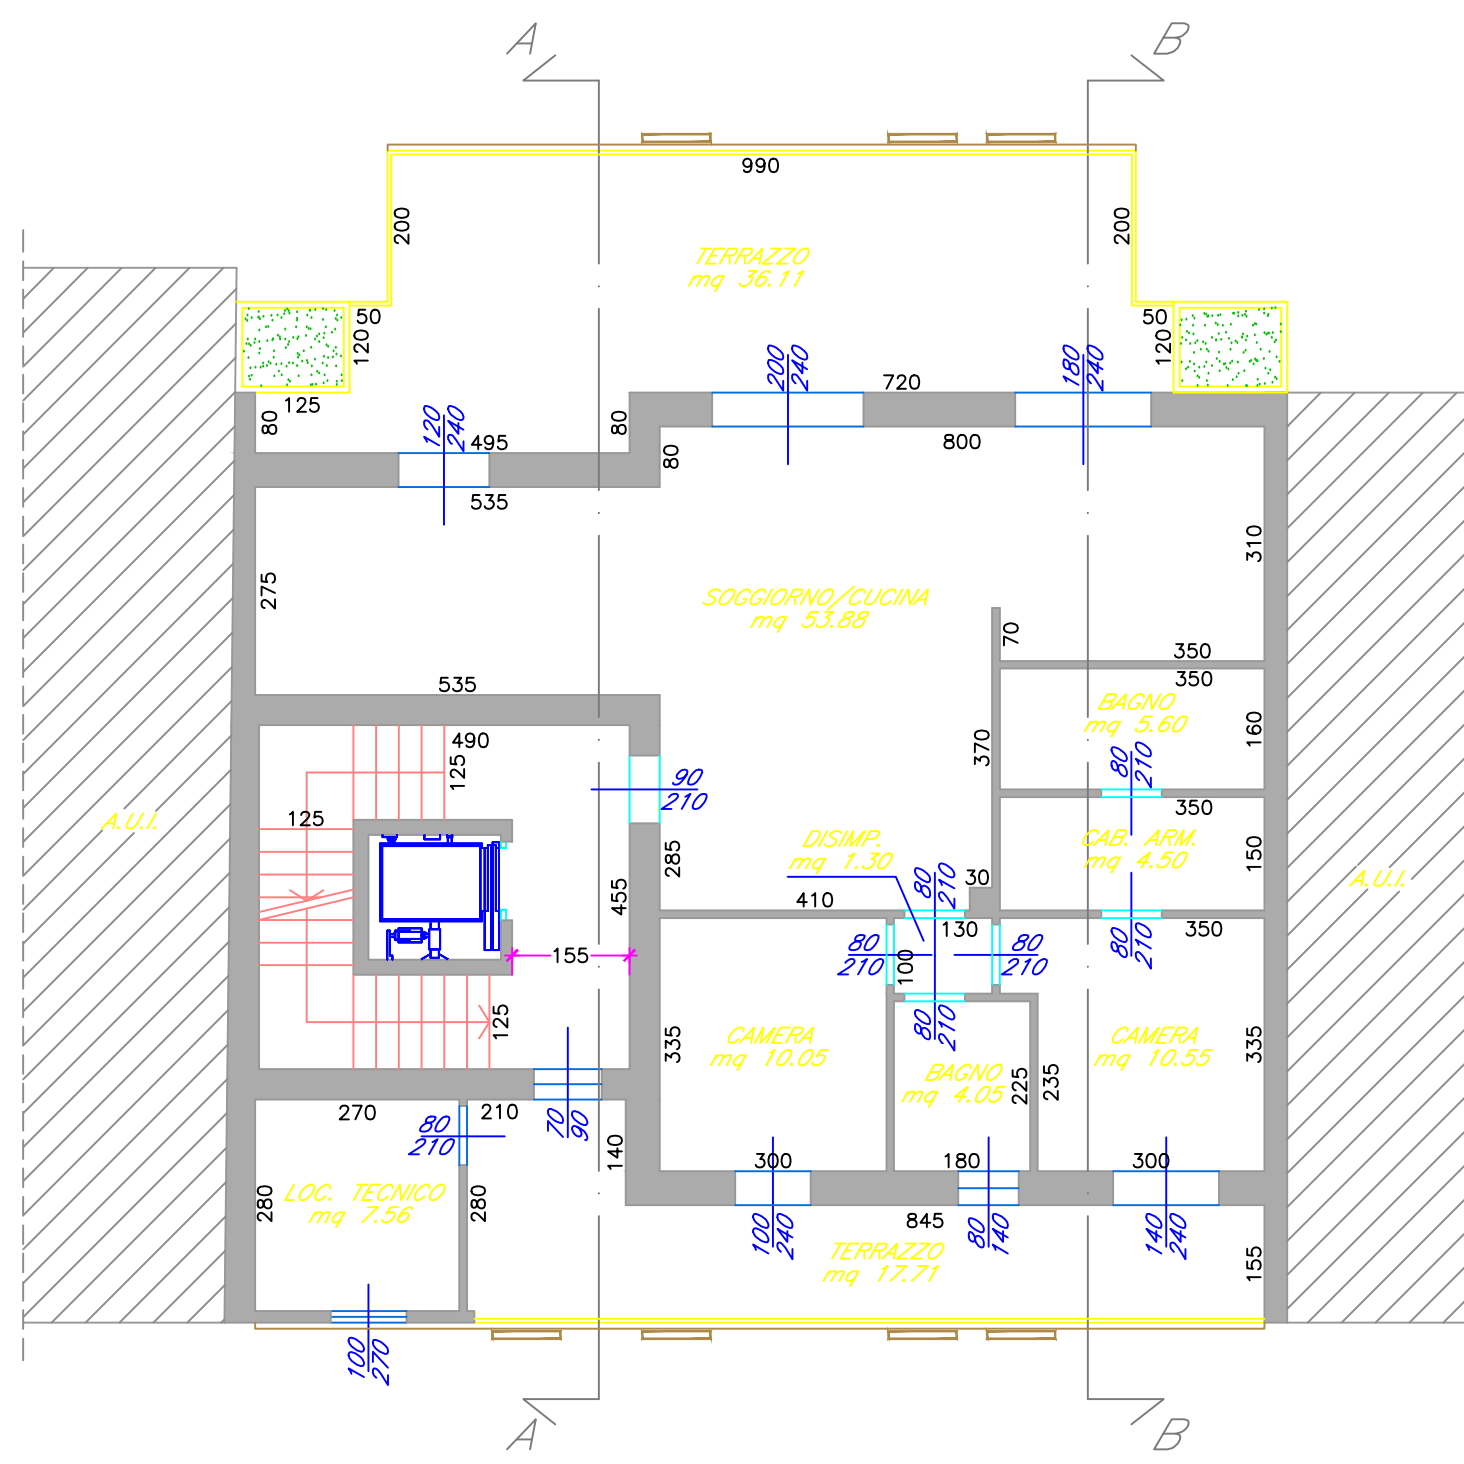


PIANTA PIANO SECONDO

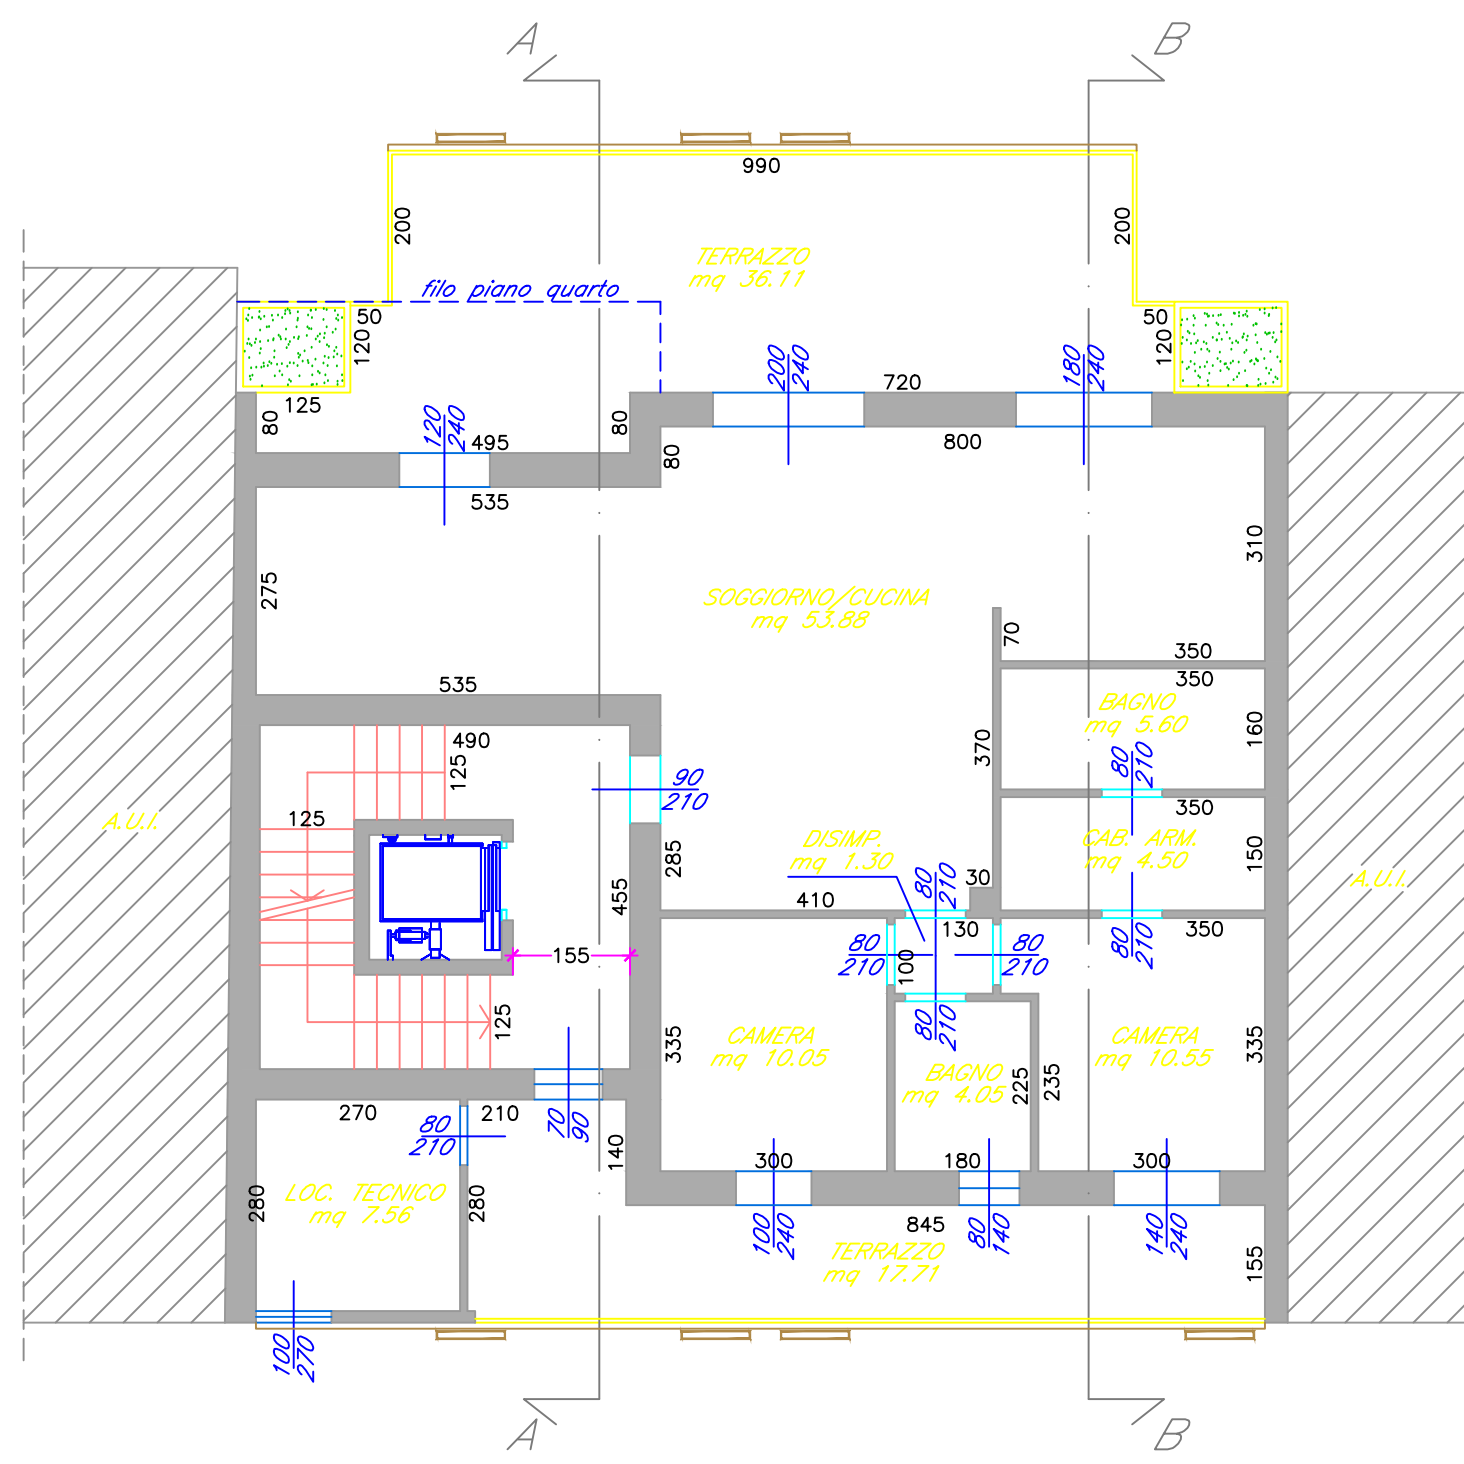


PIANTA PIANO TERZO

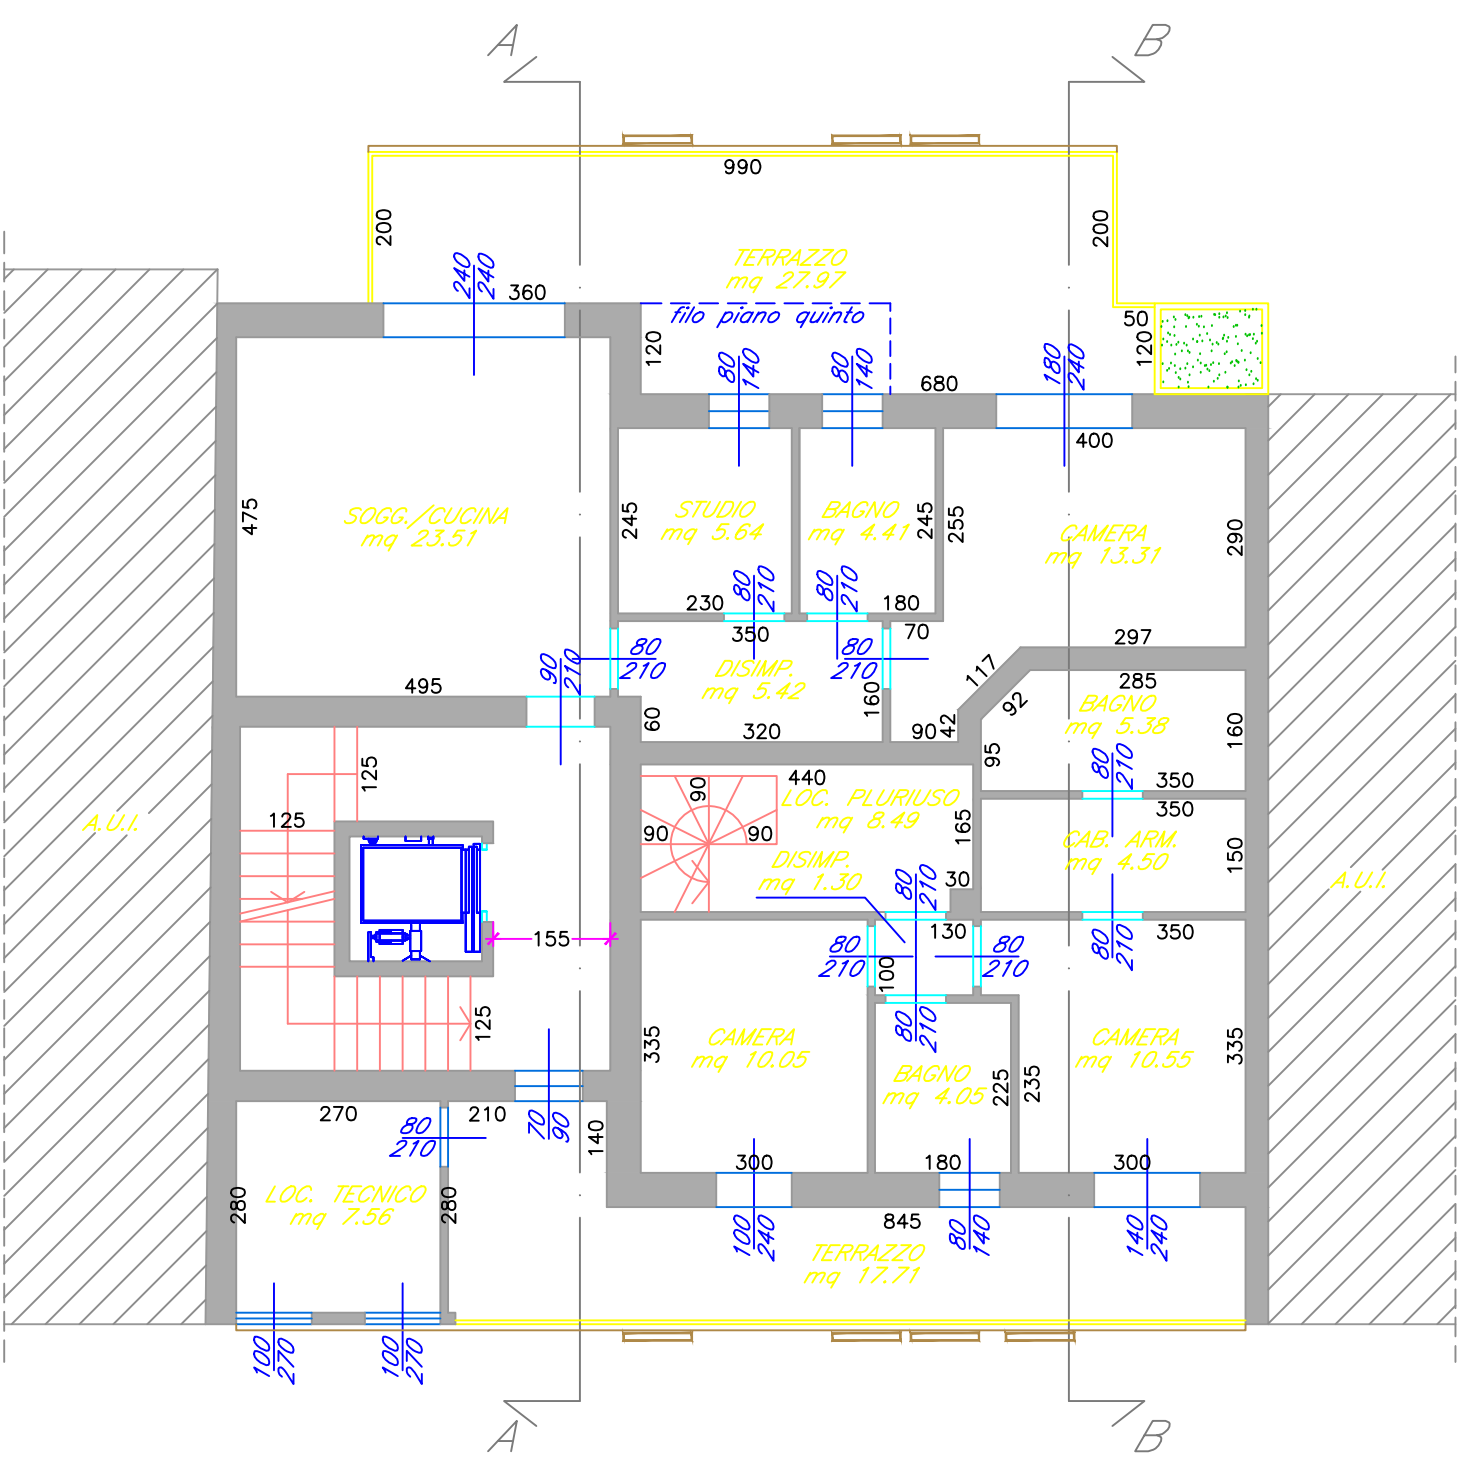


PIANTA PIANO QUARTO

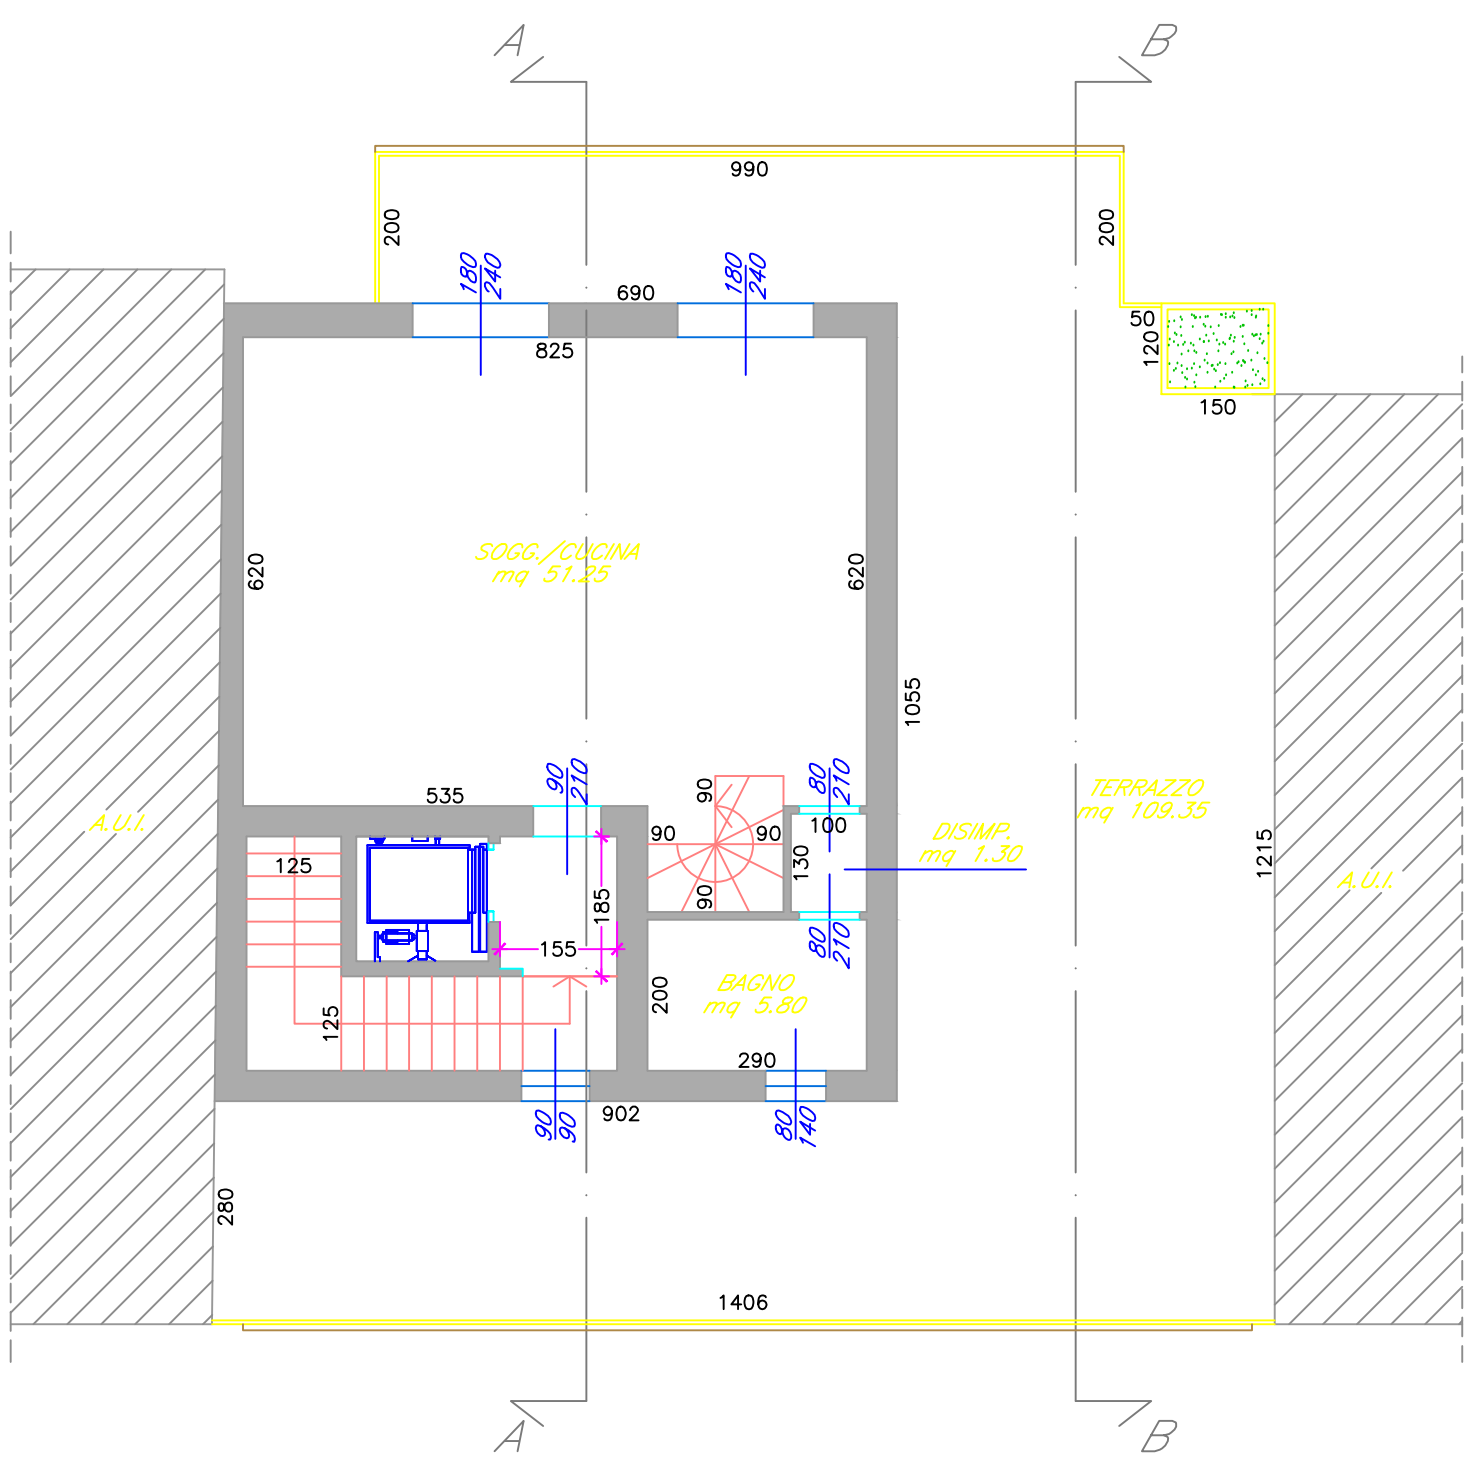


PIANTA PIANO QUINTO

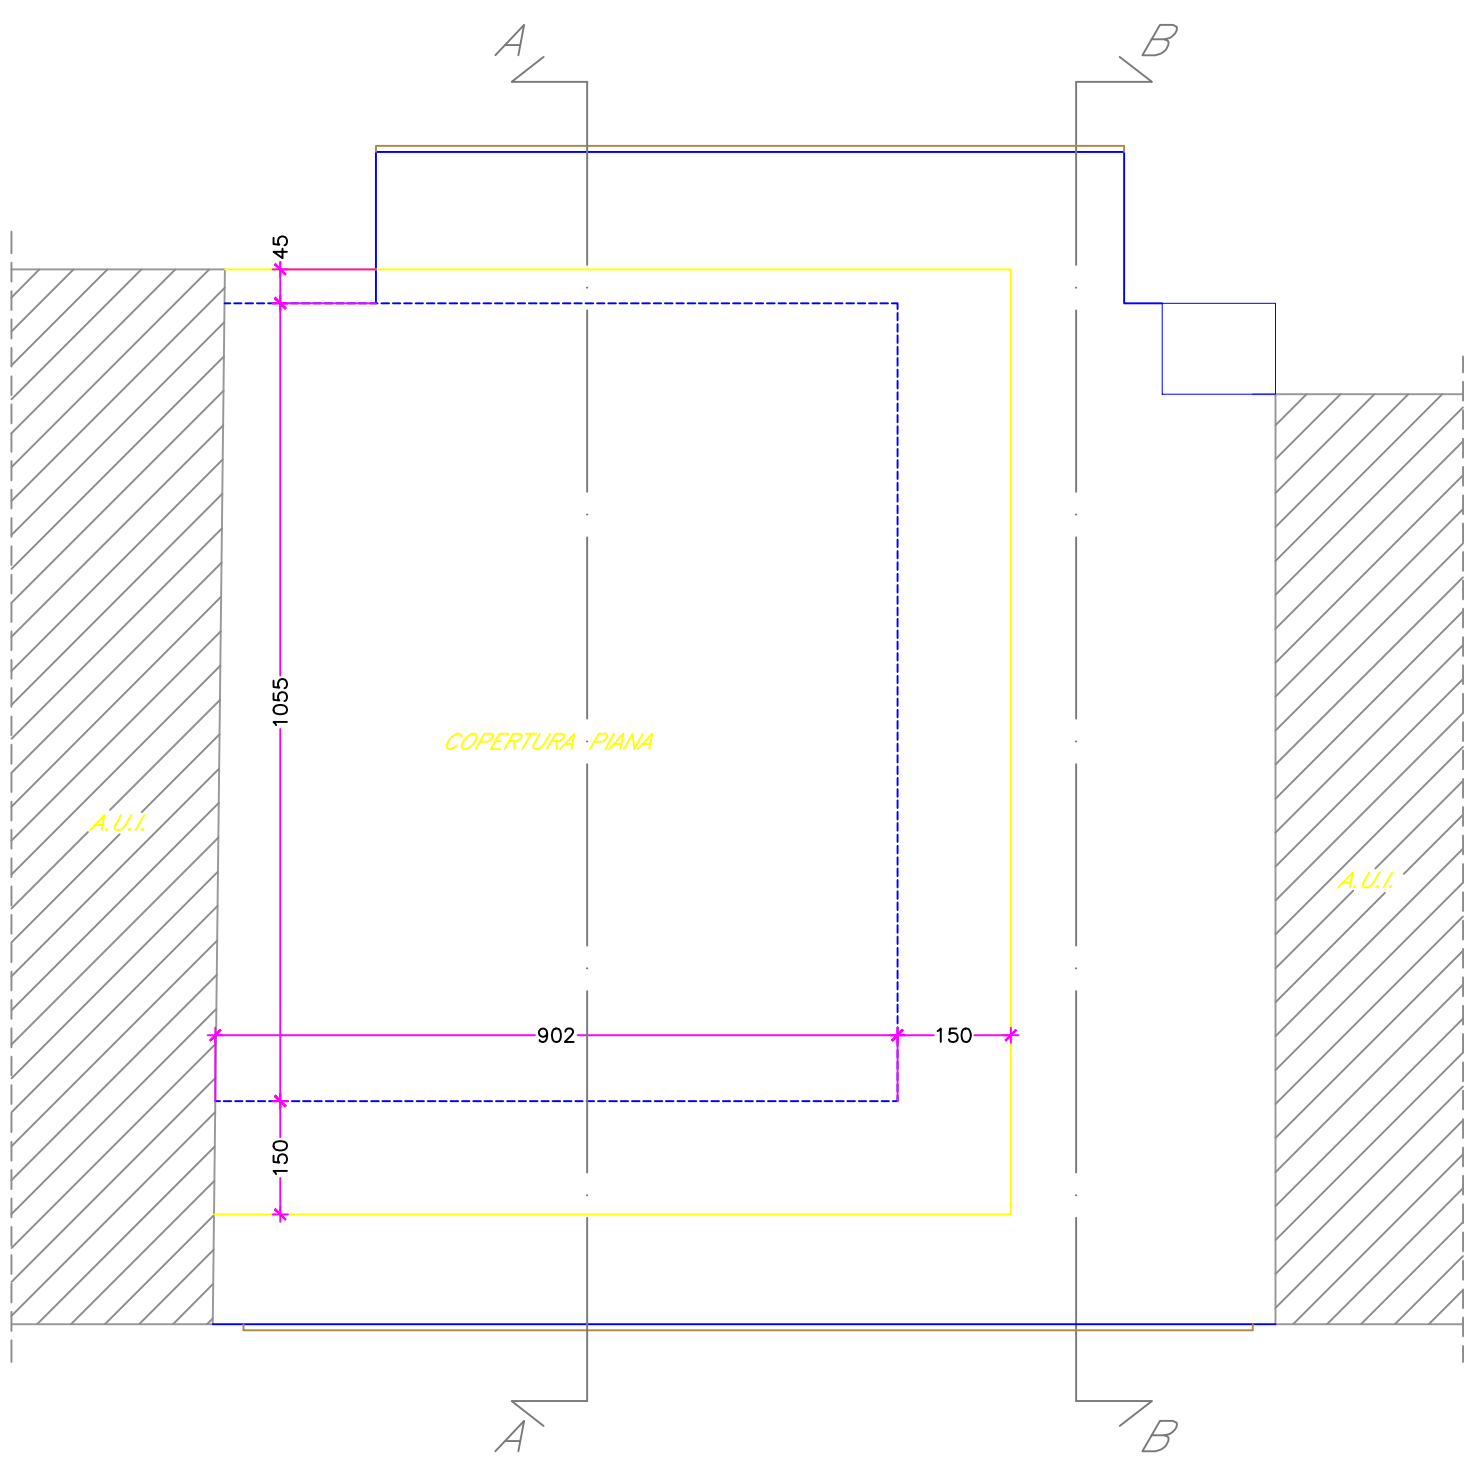


PIANTA COPERTURA

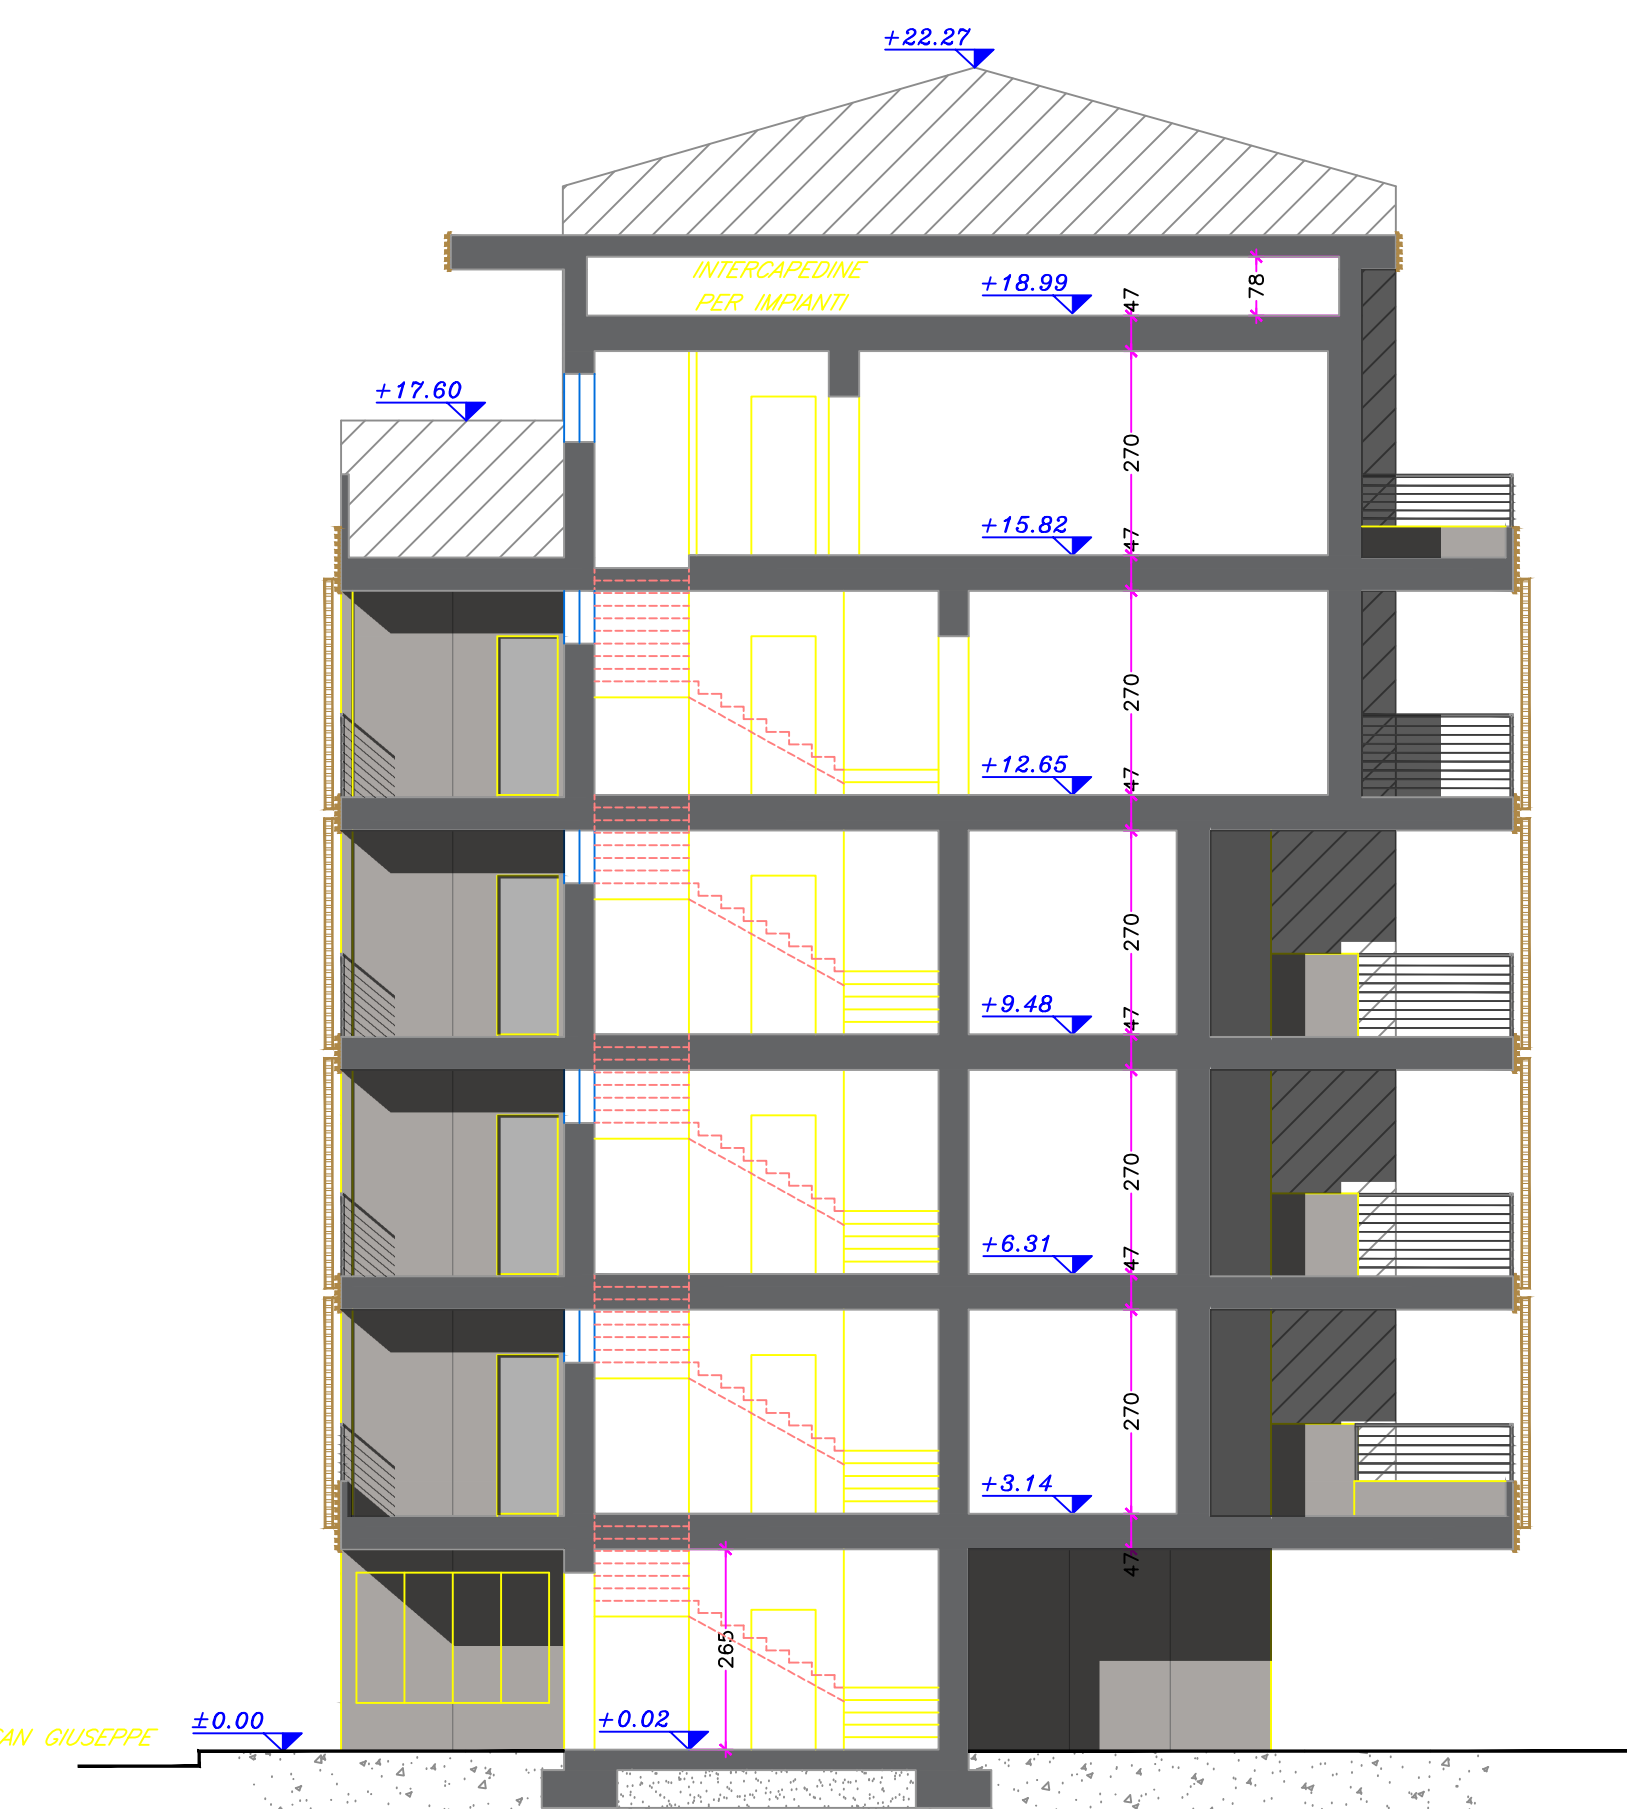


SEZIONE A-A

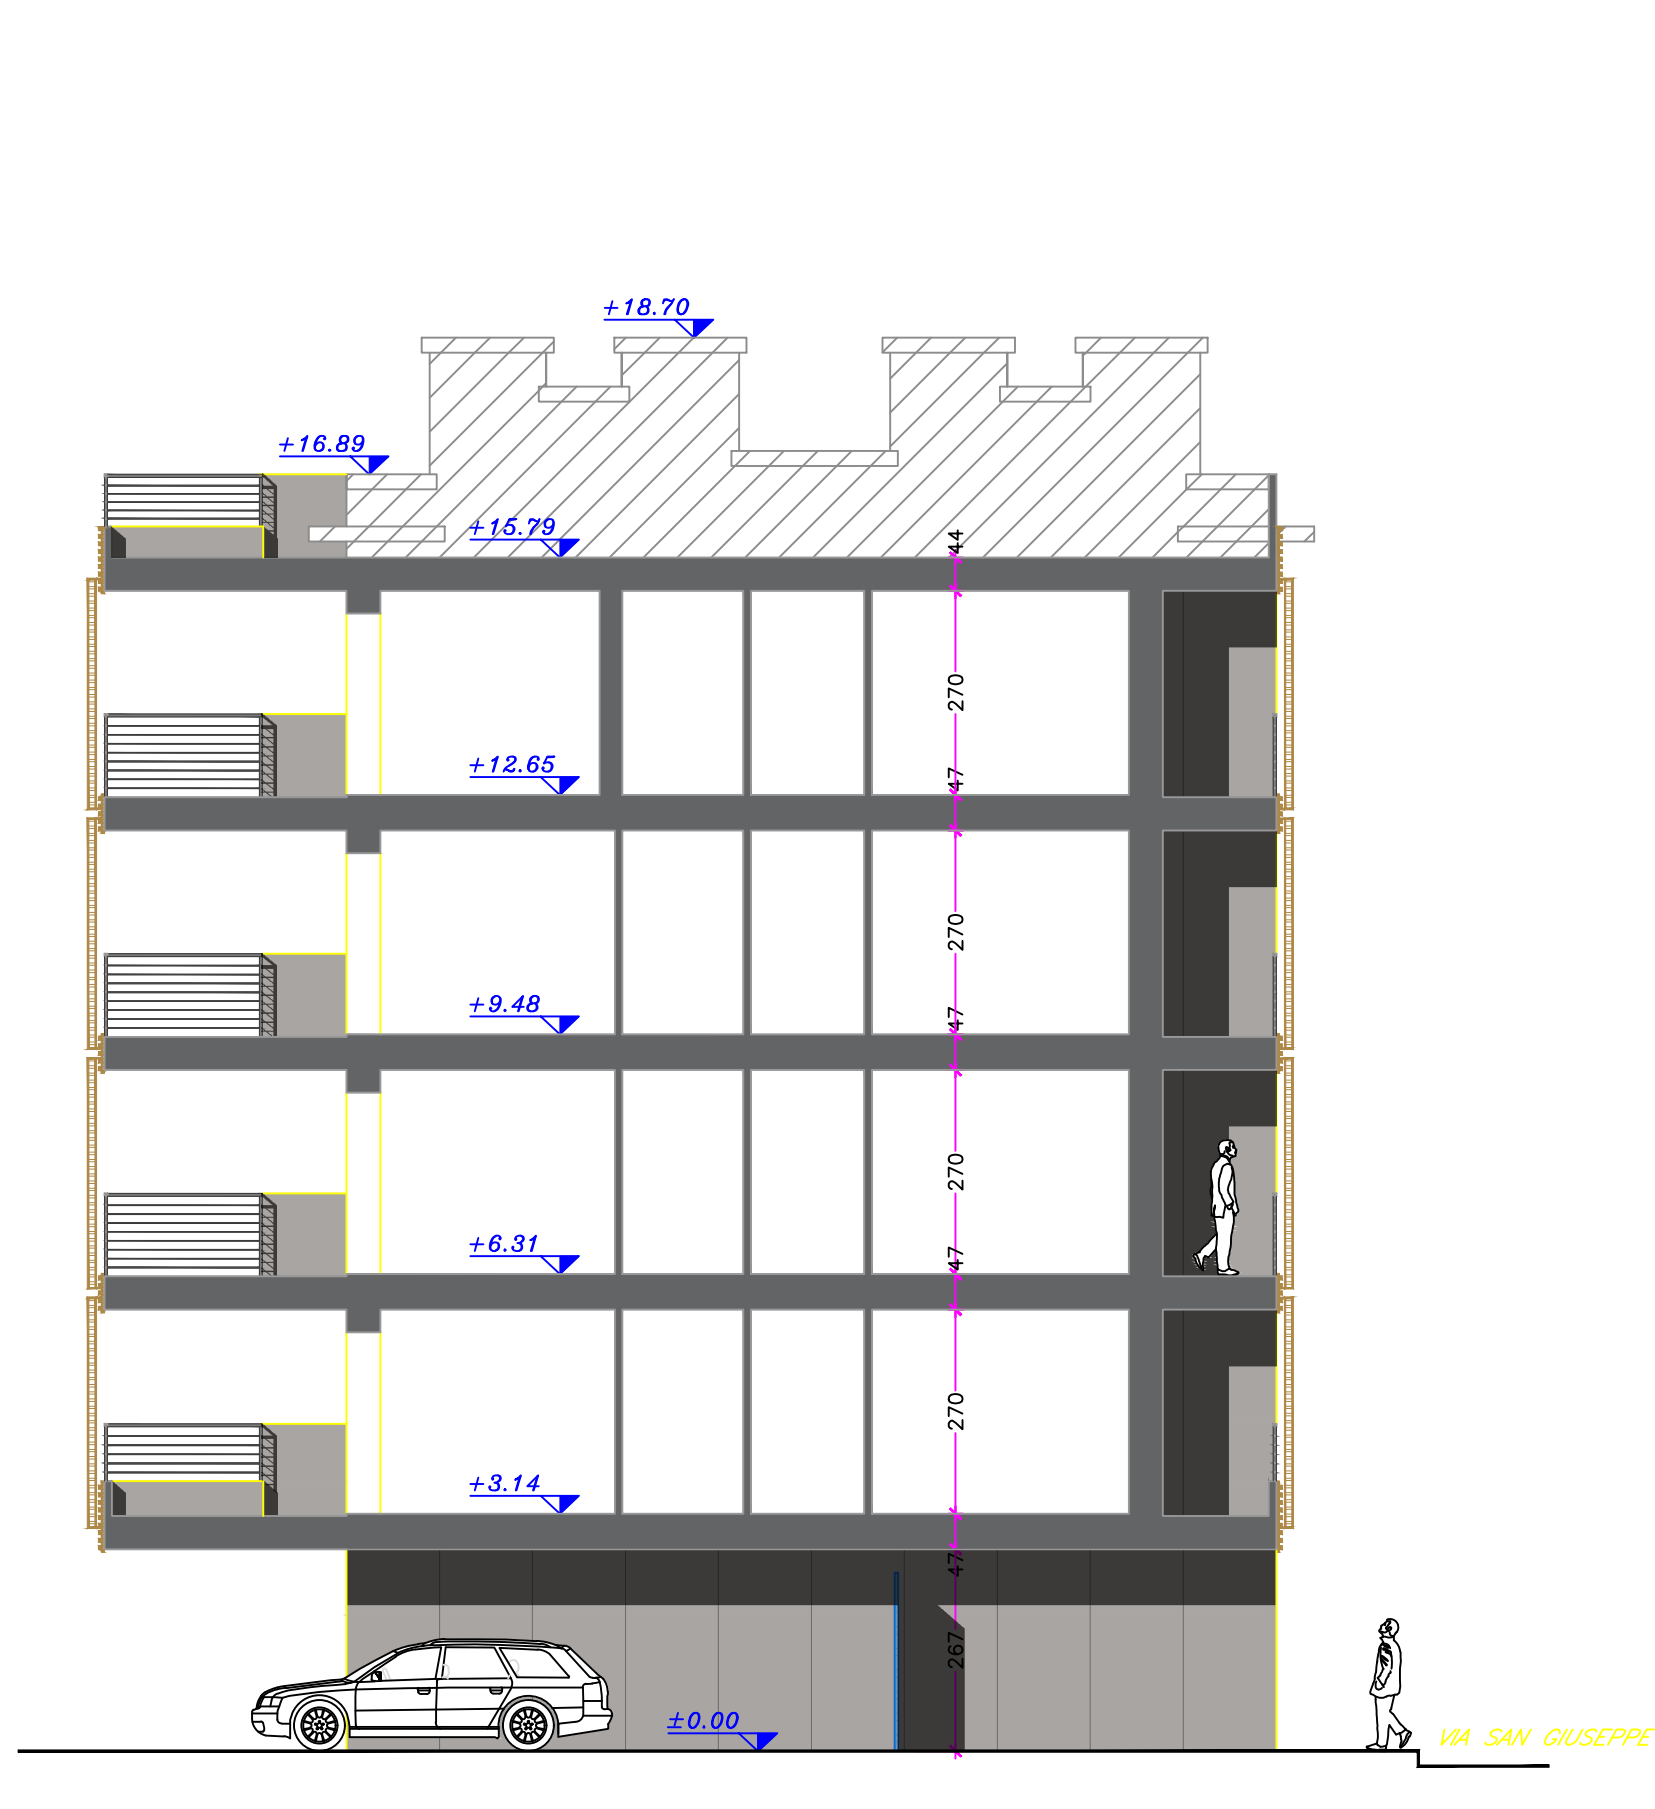

SEZIONE B-B

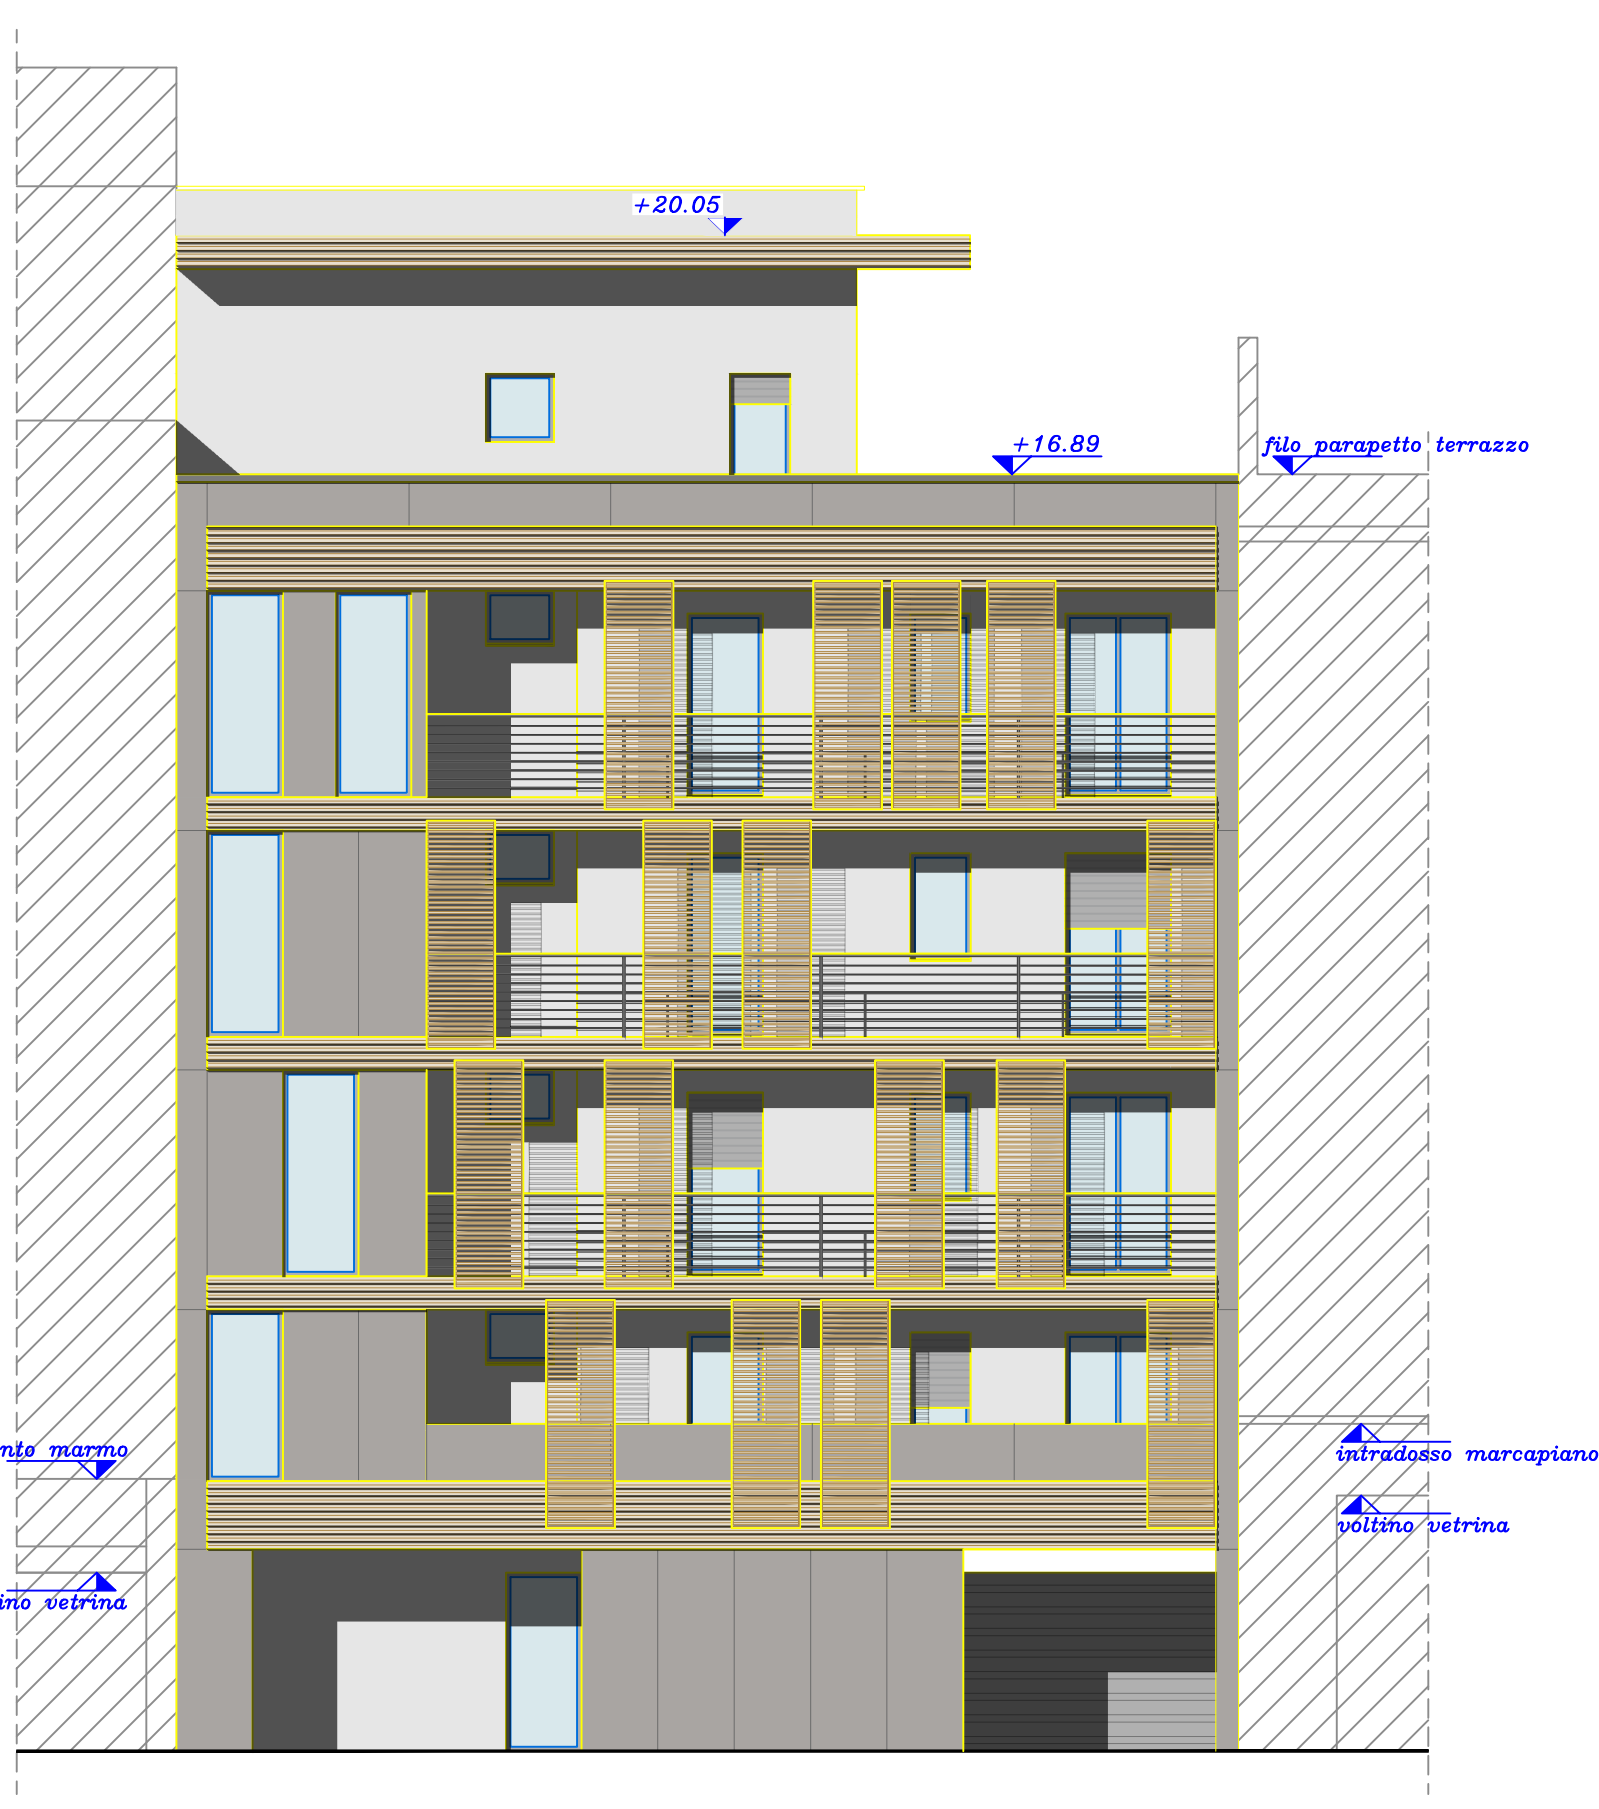

PROSPETTO PRINCIPALE

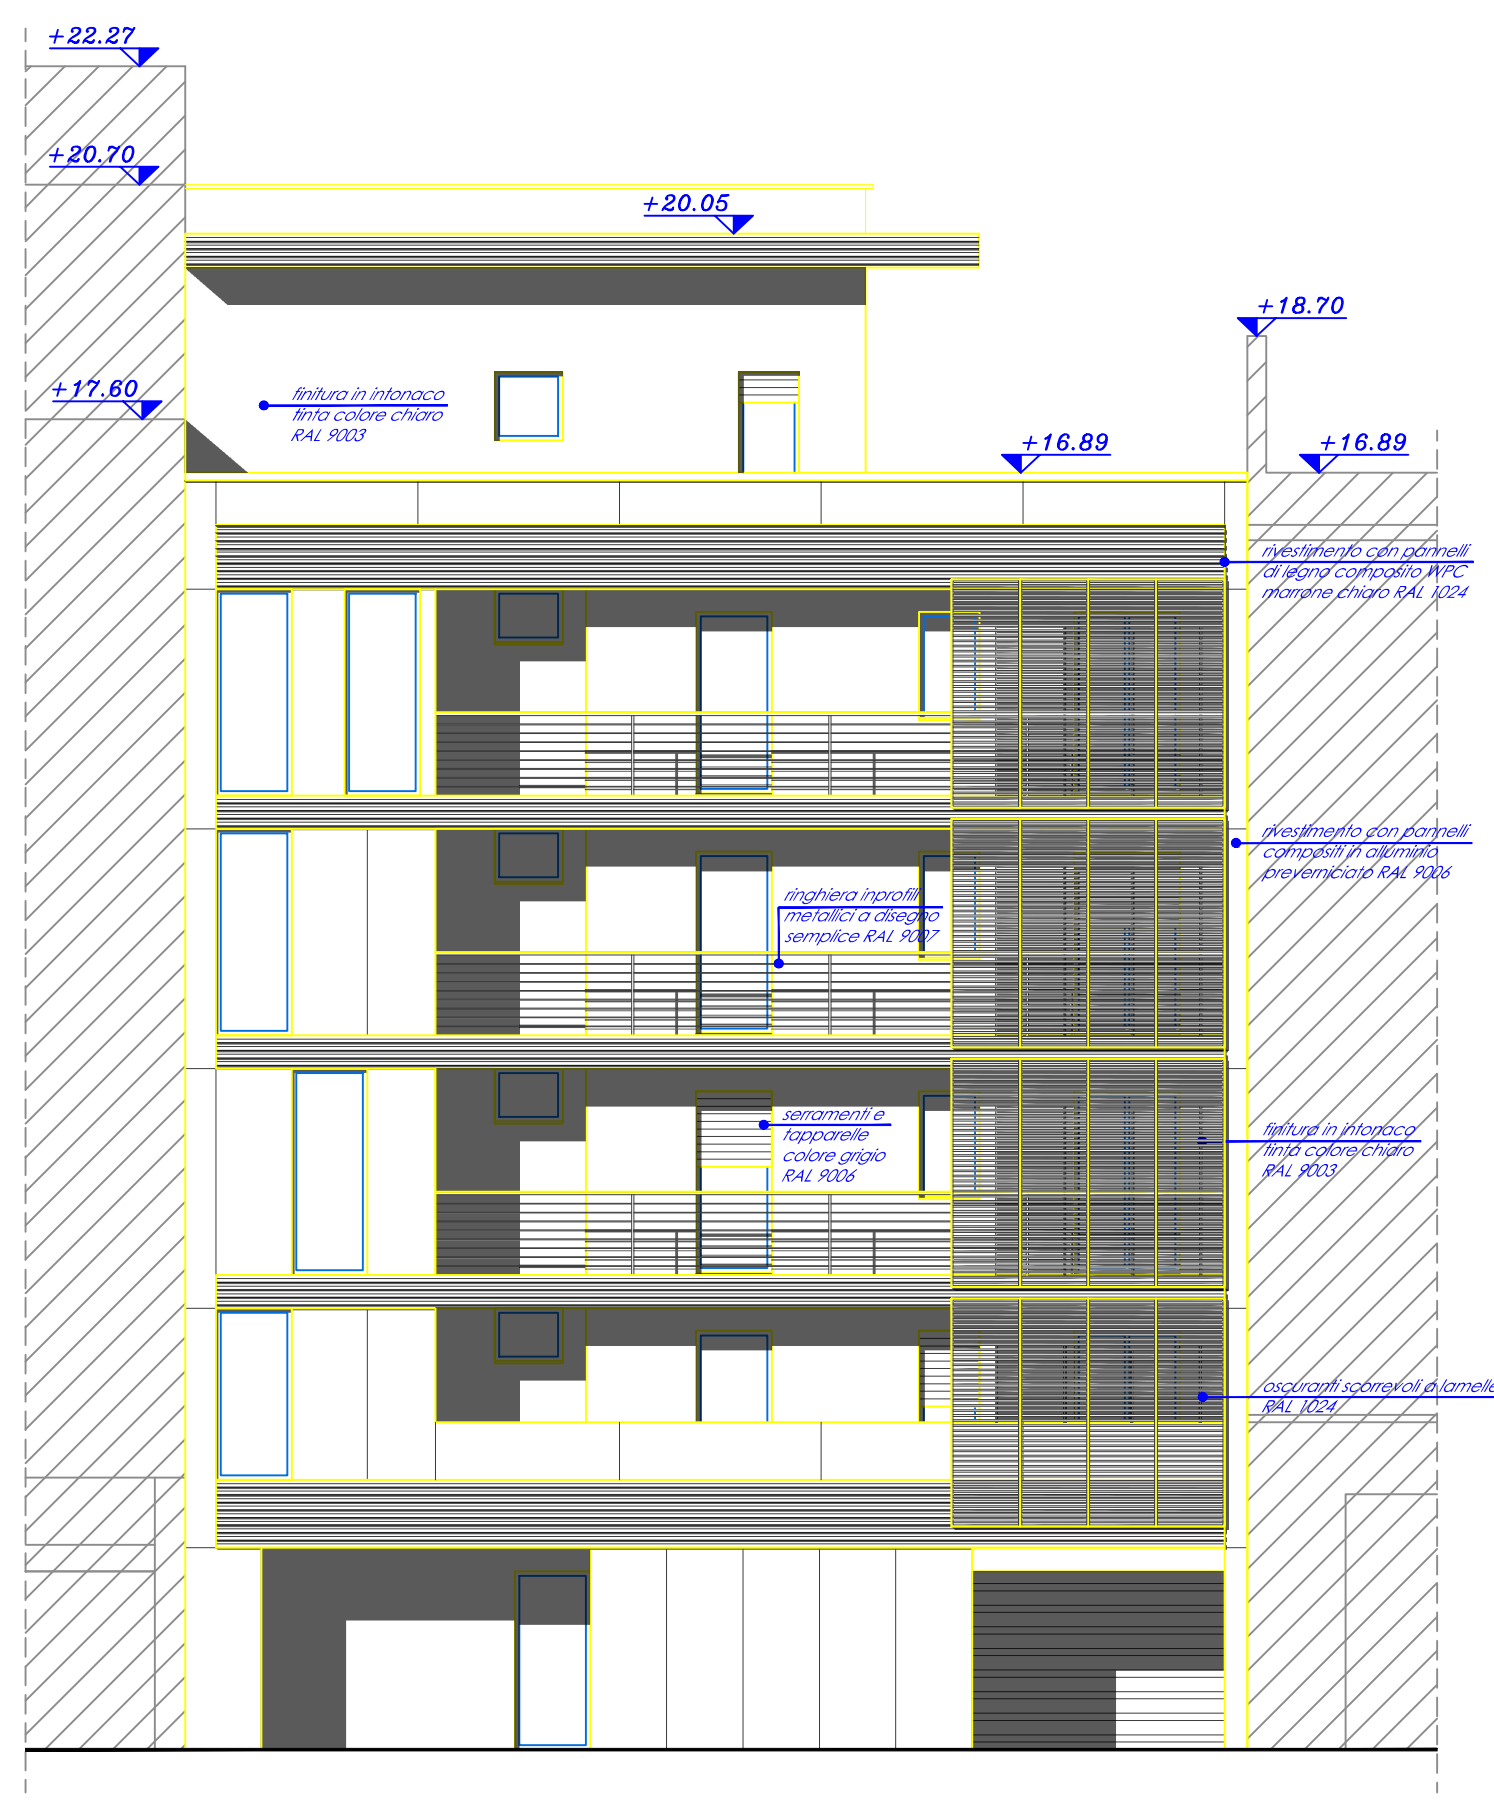

PROSPETTO PRINCIPALE

COMUNE DI SARONNO

COMMITTENTE:

PROFESSIONISTA:

RICHIESTA PIANO ATTUATIVO
via San Giuseppe 103, Saronno (VA)

Scheda d'ambito n.5_intervento di sostituzione
edilizia con aumento del 50% della SLP

Comittente:
QUATTRO s.r.l.
21047 Saronno (VA)
via Leonardo da Vinci, 14
P.IVA 03436010122

Descrizione:
PLANIMETRIE STATO DI PROGETTO,
PROSPETTO E SEZIONI

data: 16.04.2024
servizi: 04
scale: 1:100

filippini
Via Italia, 53
21051 Cavallara (VA)
0332 393421679
info@filippini.it
P.IVA 03436010122
C.F. FILPCLV01A6C139T

ARCHITETTURA
PLANIFICAZIONE
CONSULENZA

Ordine degli Architetti P.P.C. di Varese n. 1552
Albo dei Consulenti Tecnici del Giudice Tribunale di Saronno (VA)
AULI
progettamosoluzioni.it