
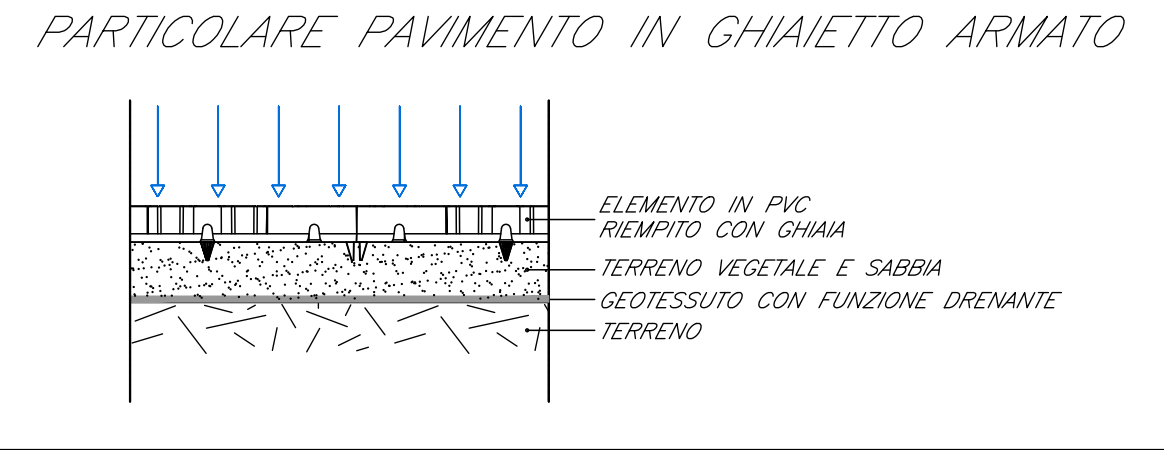


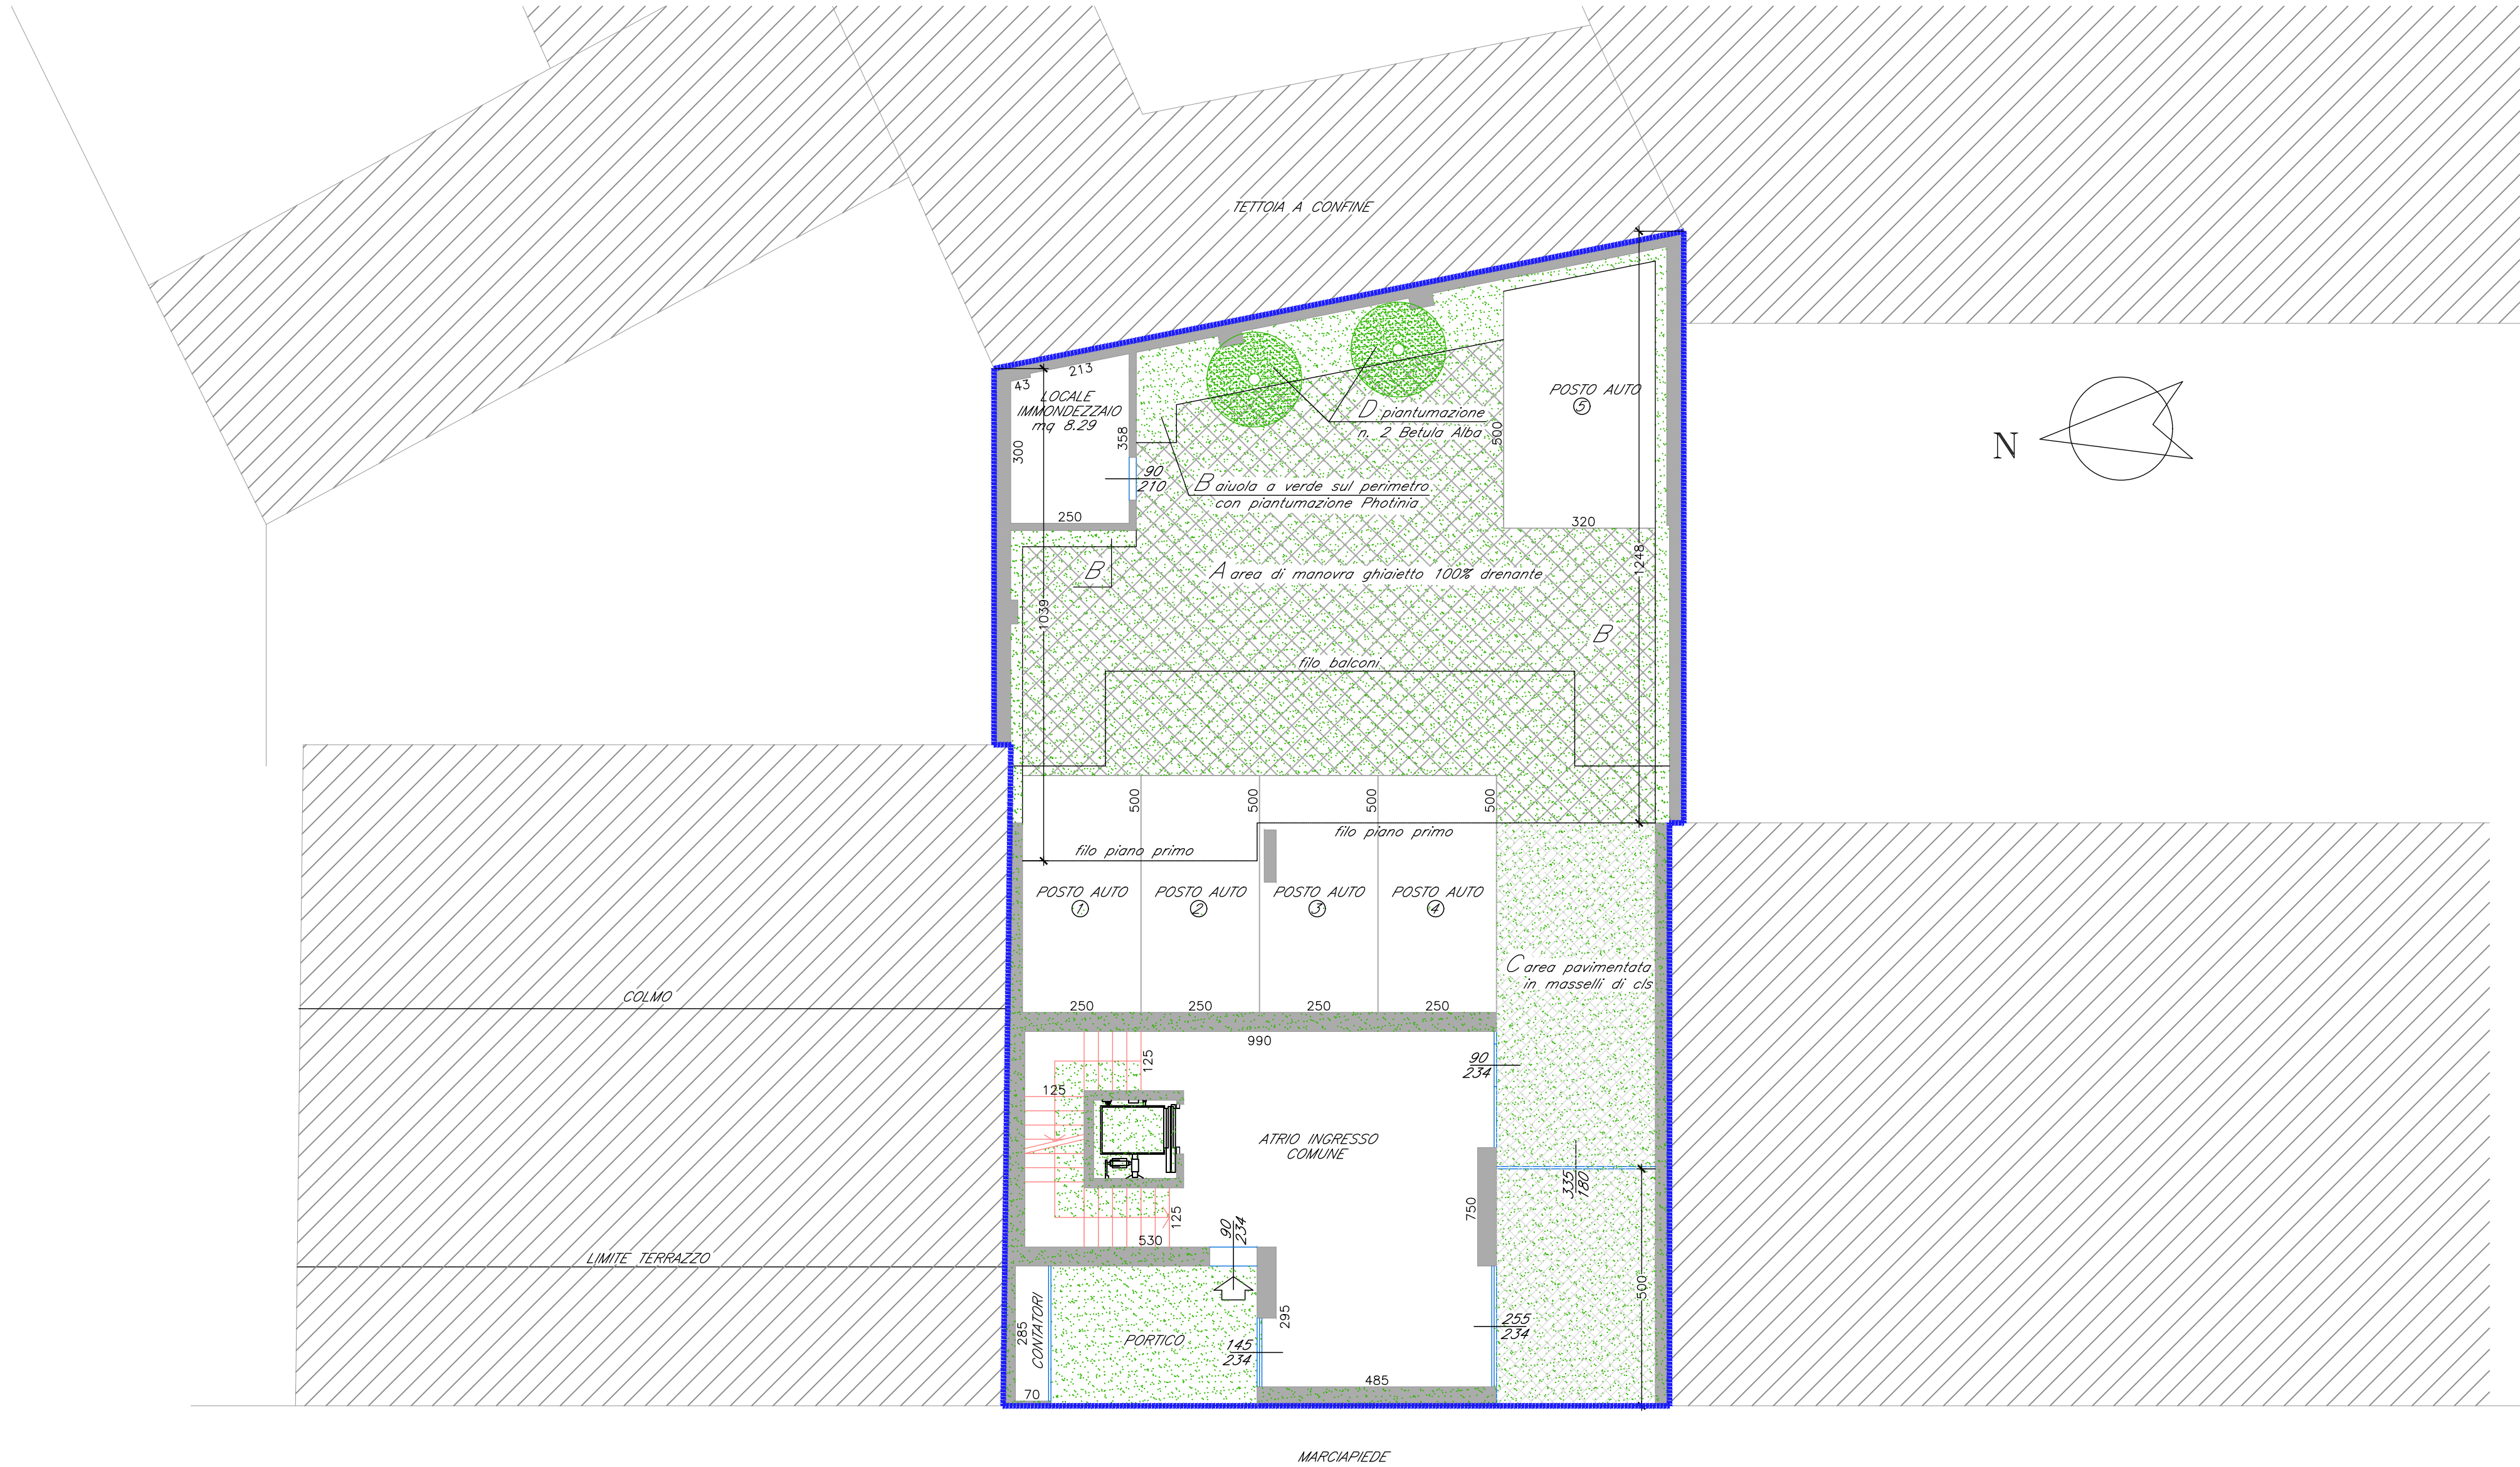

- A PAVIMENTAZIONE IN GHIAIETTO ARMATO DRENANTE 100%
- B SUPERFICIE A PRATO DRENANTE 100%
- C PAVIMENTAZIONE IN MASSELLI DI CLS

COMUNE DI SARONNO

COMMITTENTE:

PROFESSIONISTA:

RICHIESTA PIANO ATTUATIVO
via San Giuseppe 103, Saronno (VA)

Scheda d'ambito n.5_intervento di sostituzione
edilizia con aumento del 50% della SLP

Committente:
QUATTRO S.r.l.
21047 Saronno (VA)
via Leonardo da Vinci, 14
P.IVA 03436010122

Descrizione:
PIANTA PIANO TERRA
SISTEMAZIONE DEL VERDE

data: 11.08.2025
tavola: 04
TER
scala: 1:100

filippini

via Italia, 53
21053 Castellanza (VA)
studio 3939421679
info@progettiamosoluzioni.it
p.iva 02847970122
c.f. FLPLCU70A16C139T

ARCHITETTURA
PIANIFICAZIONE
CONSULENZA

Ordine degli Architetti P.P.C. di Varese nr. 1552
Albo dei Consulenti Tecnici del Giudice Tribunale di Busto Arsizio (VA)
A4U architectures for you partner

progettiamosoluzioni.it