


PRESCRIZIONI GENERALI

- TUTTI I DOCUMENTI INERENTI LA SICUREZZA IN CANTIERE DEVONO ESSERE TENUTI NELLA BARACCA DI CANTIERE.
- LA PORTA DI ACCESSO ALLA PALESTRA DOVRÀ ESSERE MANTENUTA CHIUSA A CHIAVE PER TUTTA LA DURATA DEL CANTIERE.
- LE VIE DI CANTIERE DOVRANNO ESSERE SEMPRE IN ORDINE E SGOMBERE DA QUALSIASI MATERIALE E MACERIA.
- NON SI PRETENDI L'IMPEGO DI UN MC CHIAMO IN QUANTO LA SCUOLA DISPONE DI DIVERSI BANCHI.
- PRIMA DI EFFETTUARE QUALSIASI ATTIVITÀ DI SCAVO VERIFICARE IL PERCORSO DELLE LINEE DEI SOTTOSERVIZI A SERVIZIO DELLA SCUOLA (RETE TELERISCALDAMENTO, ENERGIA ELETTRICA, FOGNATURA, ANTINCENDIO E IRBCA).

VIE DI ACCESSO AL CANTIERE

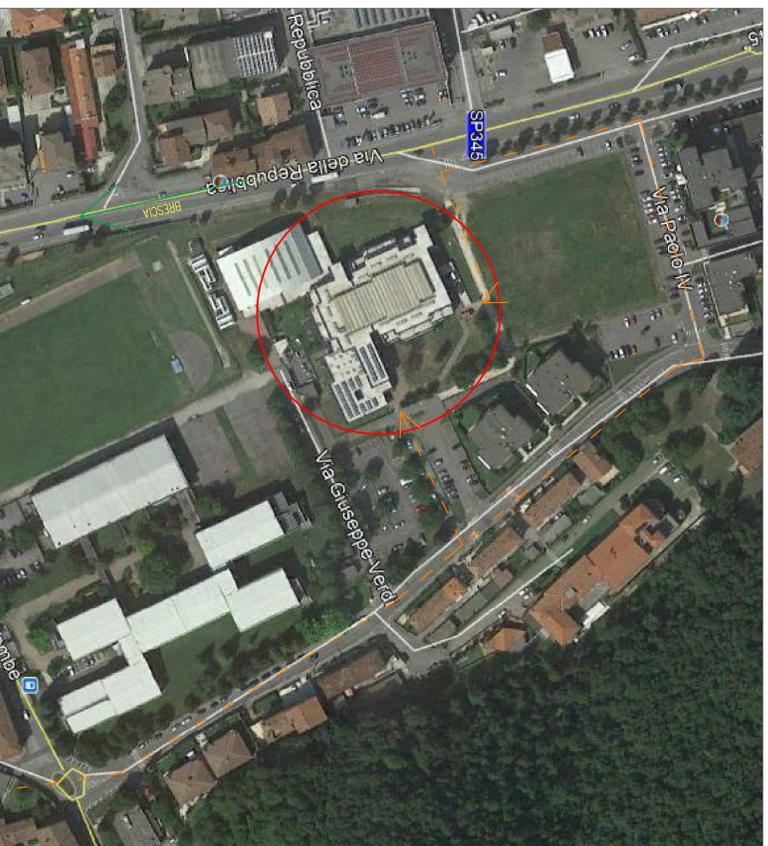

"RISTRUTTURAZIONE DELLA SCUOLA SECONDARIA DI I GRADO G. LA PIRA - RIQUALIFICAZIONE ENERGETICA"

RISTRUTTURAZIONE DI 2° LIVELLO ex DGR n. 3888 del 17 luglio 2015 e s.m.i.

PROGETTO ESECUTIVO

RF: 2025/17/17

TAV SIC 01 - Layout di cantiere

Scala - 1:500

REV: 0 - 03 AGO 2025 | PRIMA EMISSIONE

INDIRIZZO:

SCUOLA SECONDARIA DI GRADO G. LA PIRA
25068 SAREZZO (BS) | VIA SUDISPERE VERDI N. 1
FS. 23, 36077, 250

COMMITTENTE:

COMUNE DI SAREZZO
25068 SAREZZO (BS) | PIAZZA CESARE BATTISTI N. 4
T. 030 8936211
DOTT. ING. ANDREA BELTRAMI

R.U.P.:

DOTT. ING. LUCA GIACCARI

IL TECNICO: