


piazza XXV Aprile

Pianta piano terra

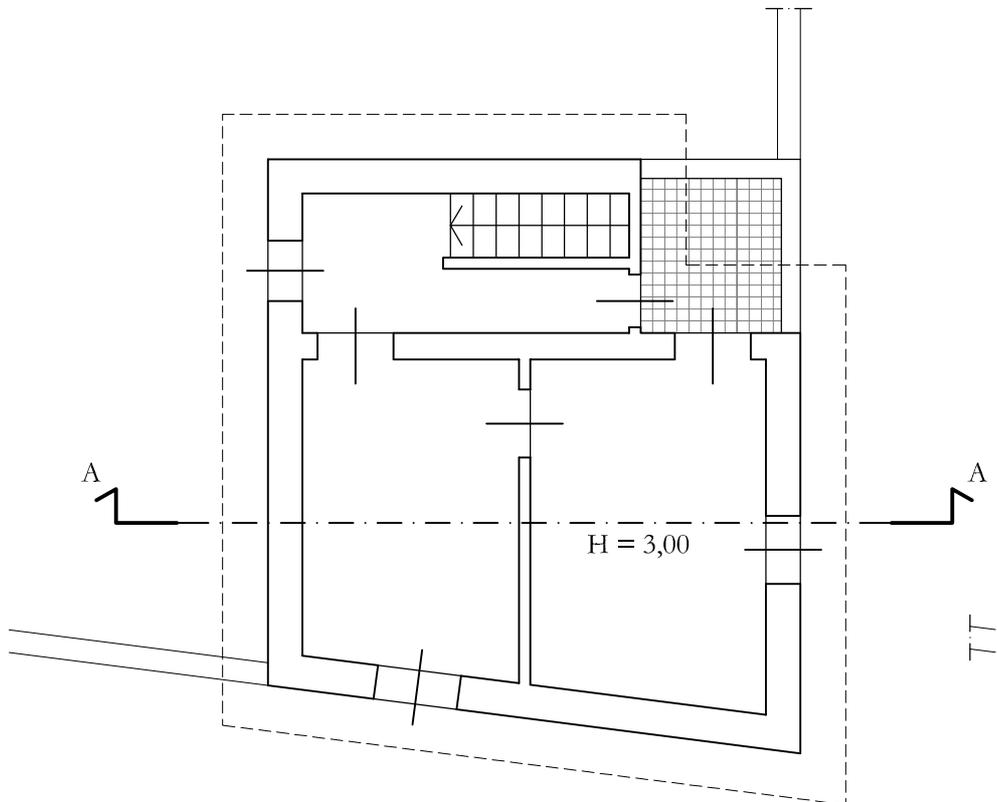

Pianta piano primo

ABITAZIONE CUSTODE VILLA PAGANI
scala 1:100

