

**Agenzia del Territorio**  
**CATASTO FABBRICATI**  
Ufficio Provinciale di  
**Pordenone**

Dichiarazione protocollo n. PN0166897 del 25/07/2008  
Planimetria di u.i.u. in Comune di San Quirino


civ. 57

Compilata da:  
Cattaruzza Fabrizio

Iscritto all'albo:  
Geometri

Prov. Pordenone N. 816

Scheda n. 1                      Scala 1:200

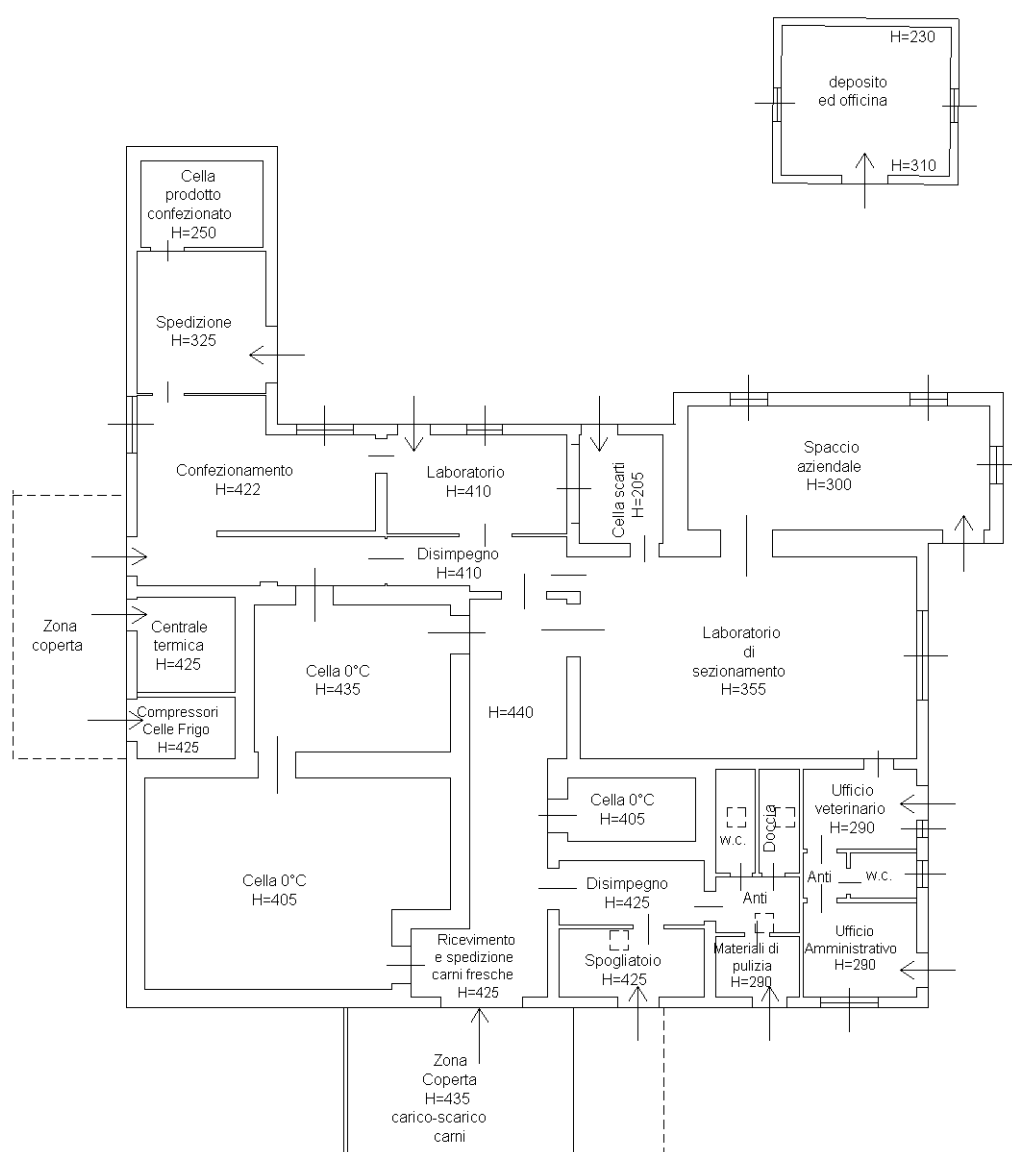

PIANTA PIANO TERRA



SCALA 1:200