
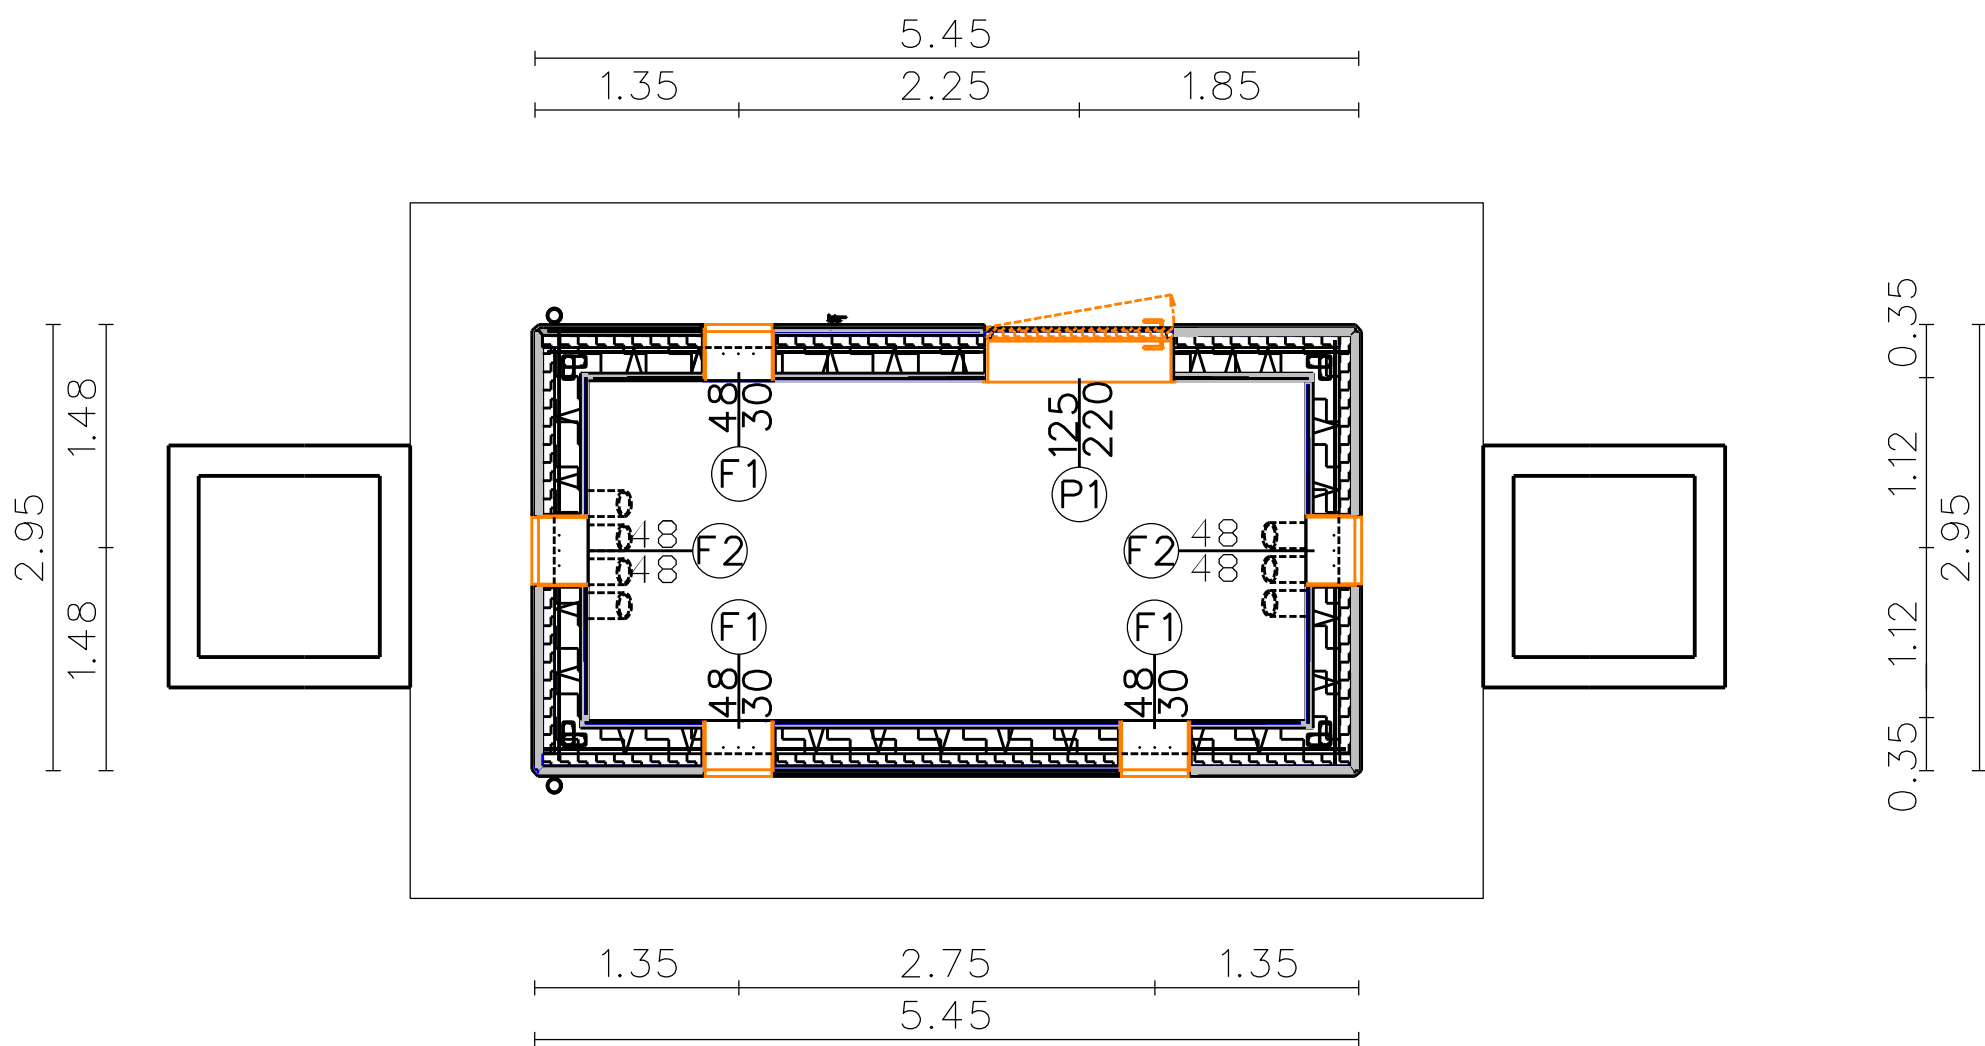
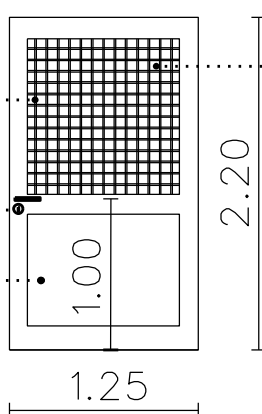
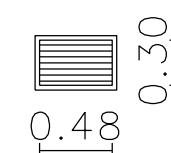
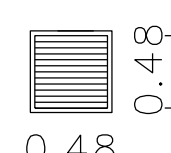



PIANTA PREFABBRICATO TIPO B5 - Scala 1:50



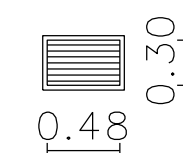


ABACO SERRAMENTI

P1 N. 1 PEZZO	F1 N. 3 PEZZI	F2 N. 2 PEZZI	F1 N. 1 PEZZI
INFERRIATA IN ACCIAIO ZINCATO A CALDO O ALLUMINIO IN PROFILATO QUADRO 15x15 mm MONTATE A GROCE A DIST. MAX. 120 mm. SERRATURA UNIFICATA GASD A.09.20.51 Tp 2 CON SCROCCO E MANIGLIA PANNELLO IN SANDWICH DI ALLUMINIO Sp. 7/10 mm  LOC. APPARATI : DOPPI VETRI 4 + 12 + 4 OPACO E VENEZIANA INTERNA Sp.35 mm MANIGLIA STONDATA PER LA SICUREZZA, FERMOPORTA ESTERNO A PARETE. DOPPIA PANNELLATURA DI ALLUMINIO PREVERNICIATO CON INTERPOSTO STRATO DI POLIURETANO CLASSE "I" REAZIONE AL FUOCO E DENSITA' MINIMA 40 Kg/mc.	 GRIGLIE DI AERAZIONE IN ALLUMINIO ANODIZZATO, RETE ANTITOPO MAGLIA 20x20 mm, RETE ANTINSETTI MAGLIA 2x2 mm.	 GRIGLIE DI AERAZIONE IN ALLUMINIO ANODIZZATO, RETE ANTITOPO MAGLIA 20x20 mm, RETE ANTINSETTI MAGLIA 2x2 mm.	 ASPIRATORE DA ADEGUARE ALLE DIMENSIONI DELL' APERTURA CON RETE ANTINSETTI MAGLIA 2x2 mm PREVISTA ALL' ESTERNO.


IMPIANTO ELETTRICO

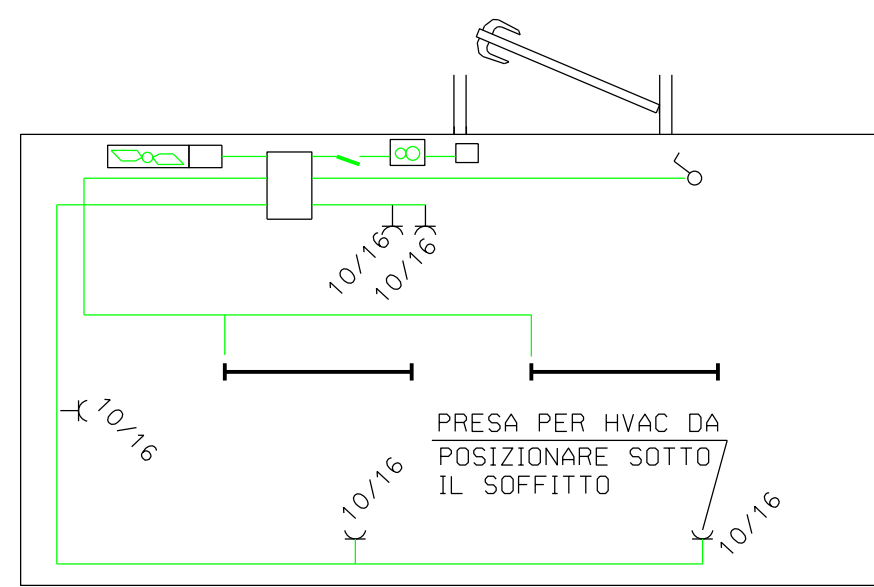

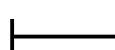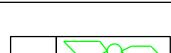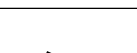	Lampada Fluorescente 50 W
	Scatola di derivazione
	Microinterruttore
	Interruttore unipolare illuminazione
10/16 	Presa 4P+T (10+16A)
	Termostato ambiente
	Aspiratore per espulsore 230 Vac
	Teleruttore per comando espulsore

NOTE

- 1 - LA RAPPRESENTAZIONE GRAFICA DEGLI INFLESSI ESTERNI SI INTENDE VISTA DALL'ESTERNO
- 2 - GLI INFLESSI SONO TUTTI IN ALLUMINIO ANODIZZATO
- 3 - LE DIMENSIONI SONO INDICATE IN mm
- 4 - LE DIMENSIONI DELLE PORTE E FINESTRE ESTERNE SONO RIFERITE ALL'INTERNO DEL CONTROTELAIO (DIMENSIONE VANO FINITO)
- 5 - LA VERIFICA DELLE MISURE IN LOCO E' A CURA E RESPONSABILITA' DEL COSTRUTTORE
- 6 - IN TUTTI I PANNELLI LA CAMERA DOVRA' ESSERE RIEMPITA CON POLIURETANO ESPANSO AUTOESTINGUENTE
- 7 - TUTTE LE PORTE E FINESTRE DEVONO ESSERE MUNITE DI CHIUDI PORTA
- 8 - PORTE E FINESTRE DOVRANNO ESSERE REALIZZATE CON SCATOLARE DI ALLUMINIO FISSATO A VITE PERIMETRALE NEL FORO IN LUCE (IN BOTTE)
- 9 - LA GRIGLIA DEL SERRAMENTO IN ASPIRAZIONE DEVE APRIRSI VERSO L'INTERNO
- 10 - LE PORTE DOVRANNO ESSERE DOTATE DI SOGLIE IN ACCIAIO ZIGRINATO
- 11 - LE GRIGLIE DI AERAZIONE DOVRANNO AVERE UNA SEZIONE UTILE DI PASSAGGIO D'ARIA PARI AD ALMENO IL 50% DELLA SUPERFICIE TOTALE
- 12 - TUTTE LE APERTURE DI PORTE E FINESTRE DOVRANNO ESSERE PROVVISTE DI GRATE ANTI-INTRUSIONE
- 13 - LE GRATE ANTI-INTRUSIONE DELLE PORTE DOVRANNO ESSERE FORNITE DI SERRATURA DI SICUREZZA
- 14 - RETE METALLICA ANTINSETTO CON MAGLIA QUADRATA 2x2 mm E SPESSORE DEL FILO DI TRAMA PARI A 1 mm
- 15 - TUTTI I SERRAMENTI DOVRANNO ESSERE OPPORTUNAMENTE FISSATI ALLA STRUTTURA DEL MANUFATTO, A REGOLA D'ARTE CON METODOLOGIA E DISPOSITIVI CONCORDATI ED AUTORIZZATI DALLA D.L.

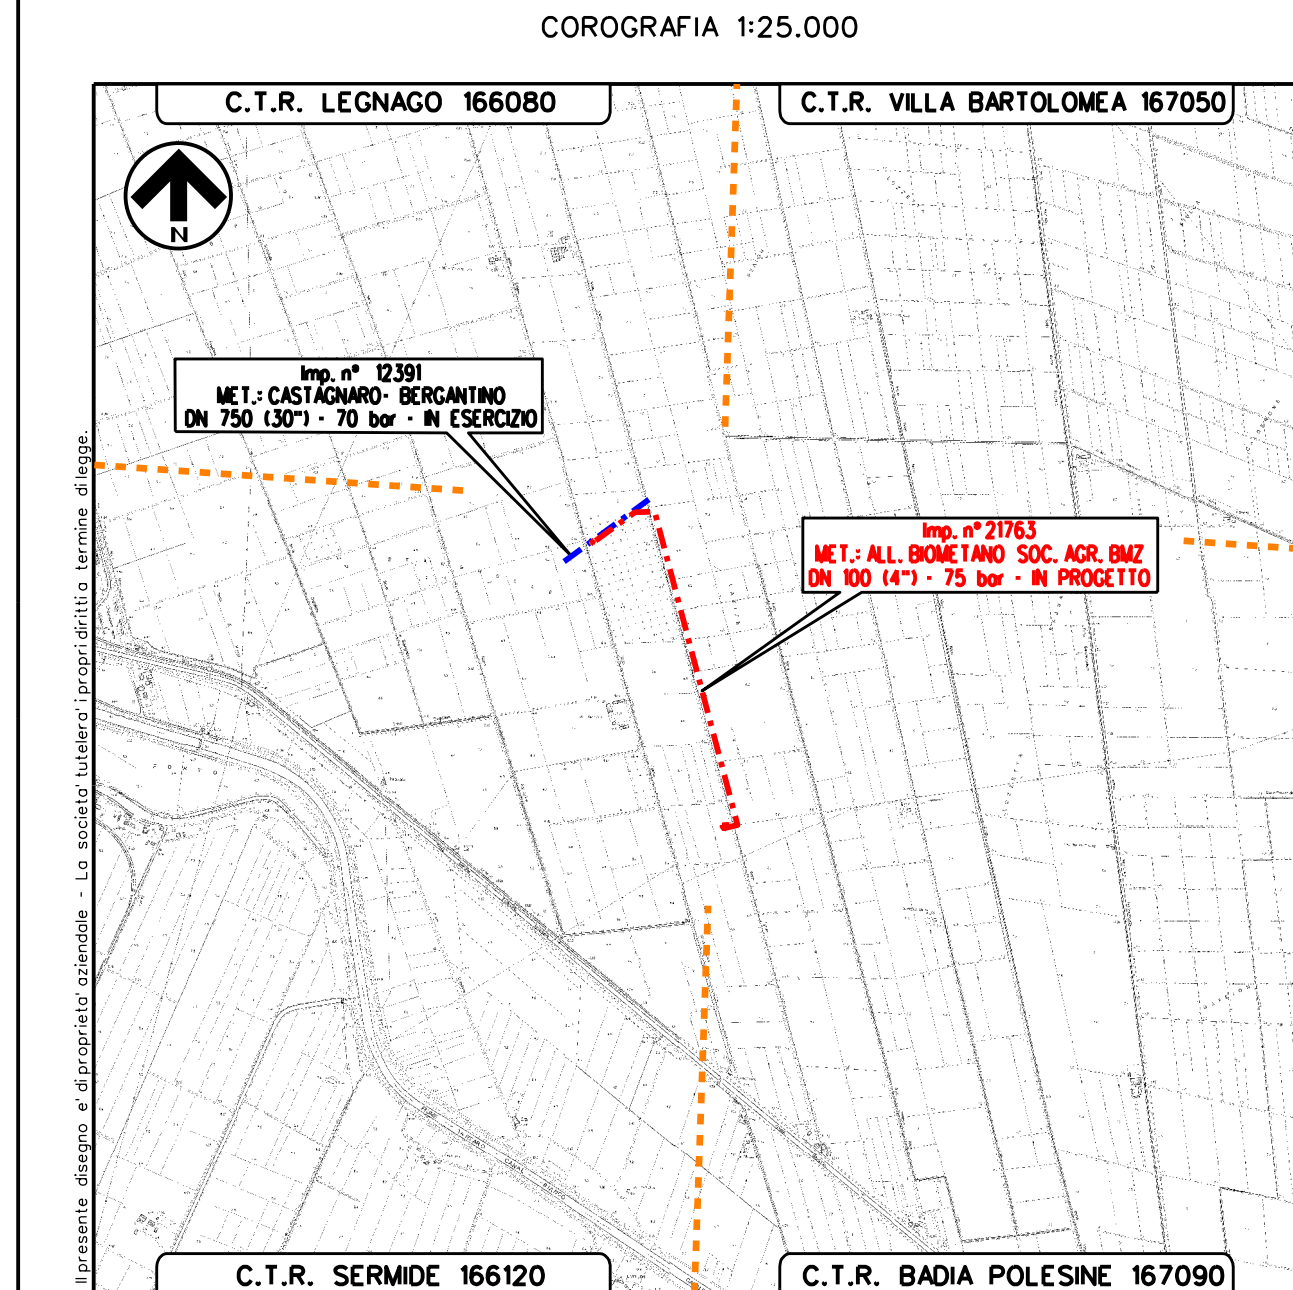

Nel Comune di Villa Bartolomea (VR)

[illegible]