



PROSPETTO SUD
Sovrapposizione interventi



PIANTA PIANO PRIMO
Sovrapposizione interventi

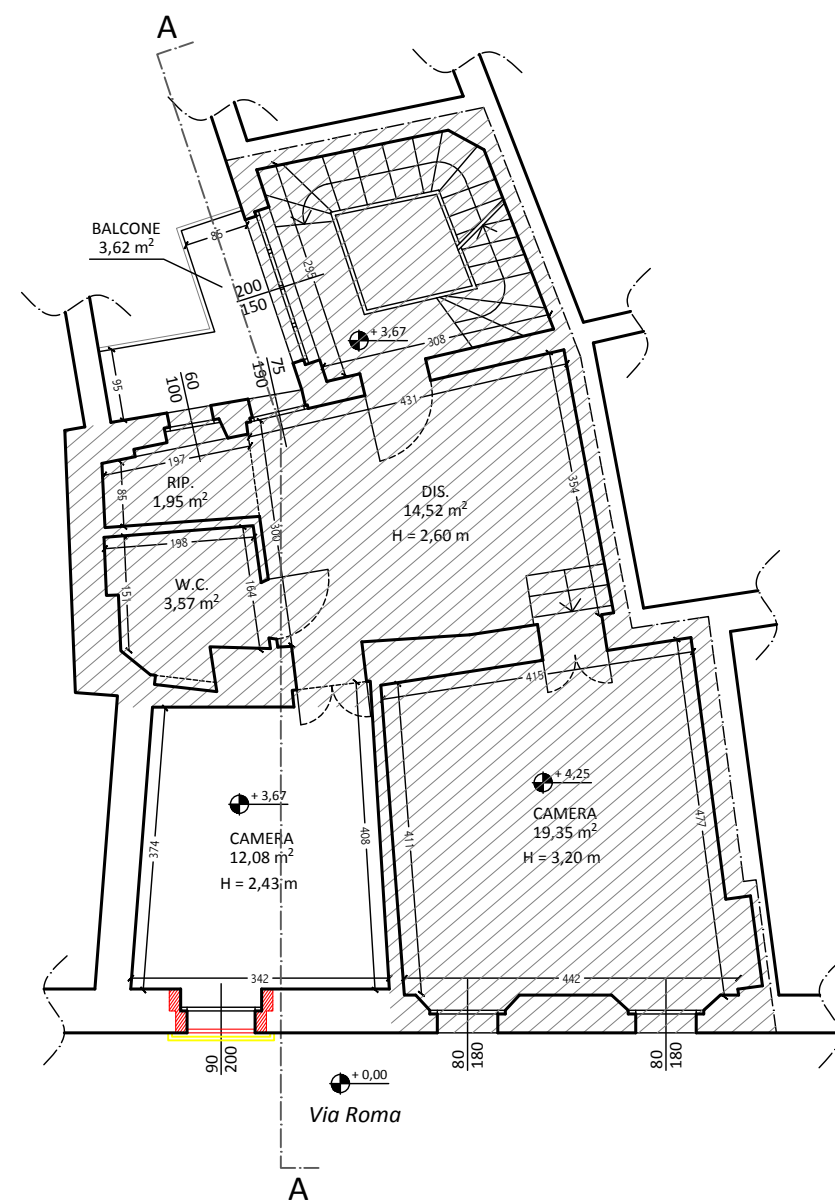

PIANTA PIANO SECONDO
Sovrapposizione interventi

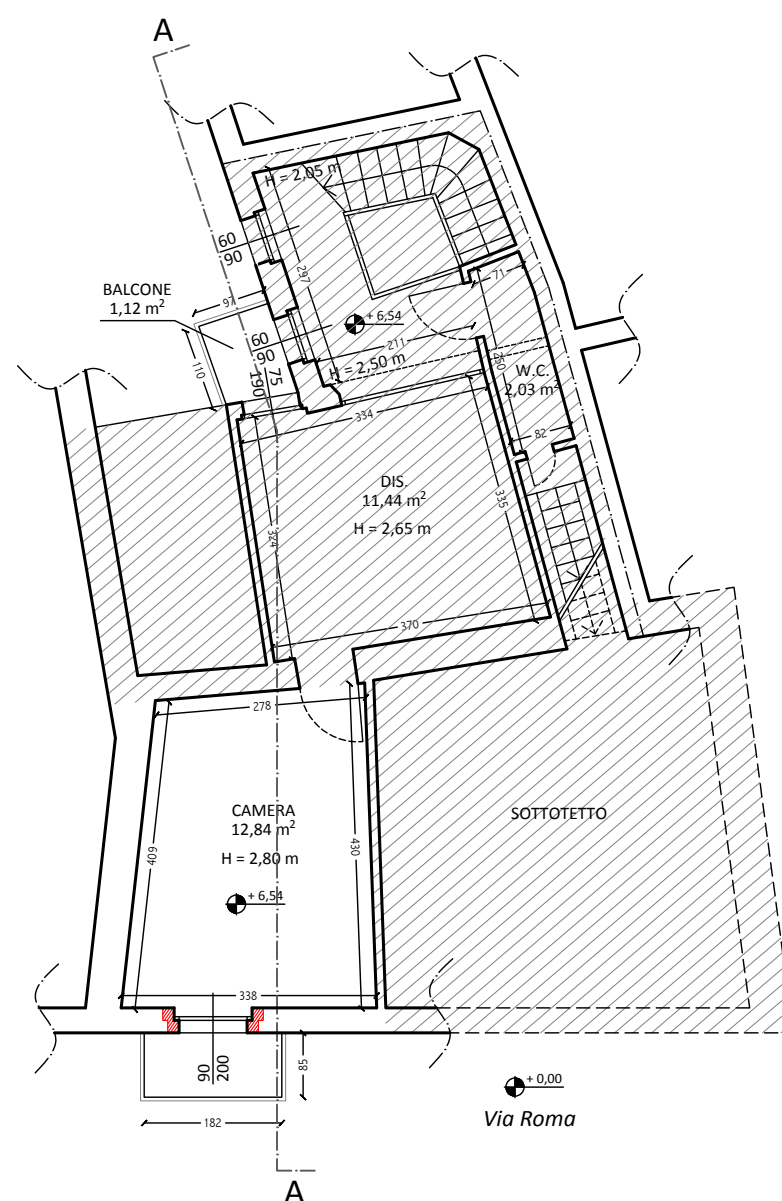

Area non oggetto
di intervento

STUDIO TECNICO GEOM. GIUSEPPE VALENTINI

28047 OLEGGIO (NO), VIA ROMA N. 21 TEL. 0321/91262

COMMITTENTE

Sig.ra Brusati Martina

COMUNE

OLEGGIO

PROGETTO

Tinteggiatura facciata fabbricato in via Roma n. 10-12

TAV.

4

IL PROGETTISTA E D.L.

OGGETTO

Sovrapposizioni: prospetto, piante

IL COMMITTENTE

SCALA

1:100

DATA

Ottobre 2025