


PIANTA PIANO TERRA  
Schema di accessibilità (L.13/1989)

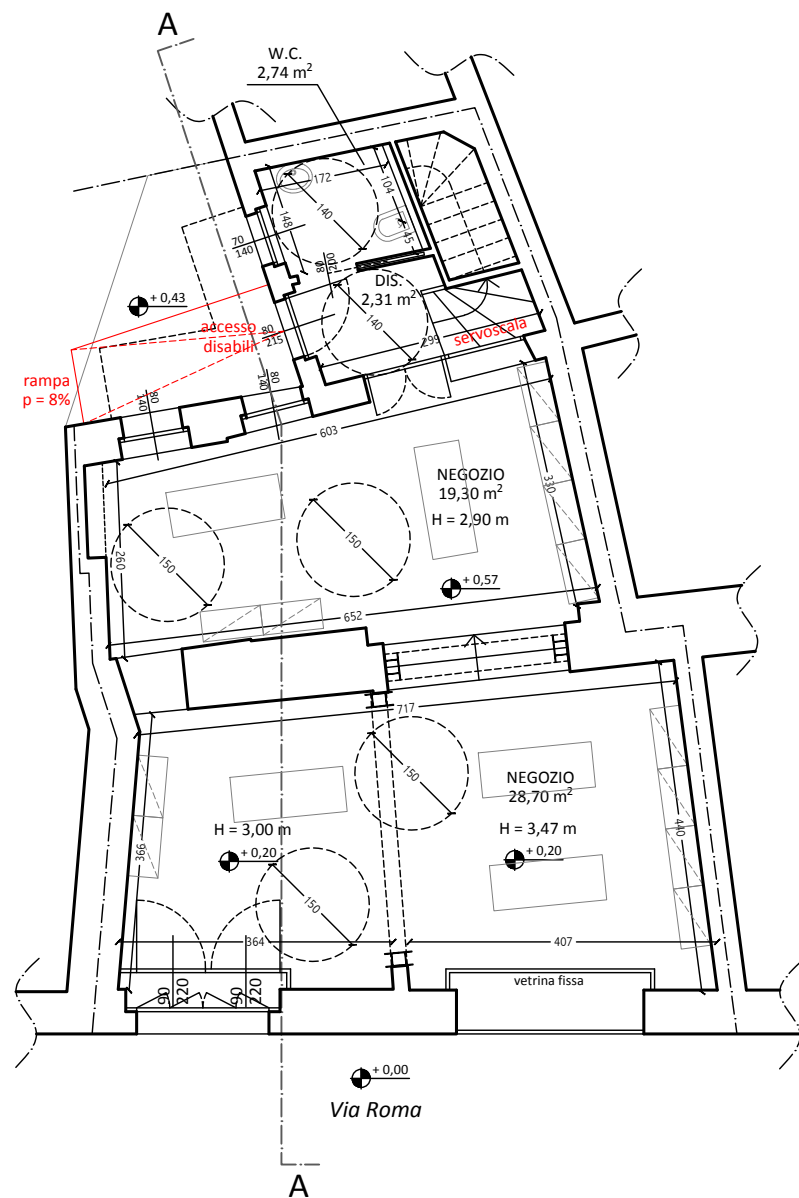

**STUDIO TECNICO GEOM. GIUSEPPE VALENTINI**

28047 OLEGGIO (NO), VIA ROMA N. 21 TEL. 0321/91262

COMMITTENTE

**Sig.ra Brusati Martina**

COMUNE

**OLEGGIO**

PROGETTO

**Ristrutturazione vani al piano terreno, via Roma n. 10-12**

TAV.

**4**

IL PROGETTISTA E D.L.

OGGETTO

**Schema di accessibilità (L. 13/89)**

IL COMMITTENTE

SCALA

**1:100**

DATA

**Ottobre 2025**