



PIANTA PIANO PRIMO AUTORIZZATO

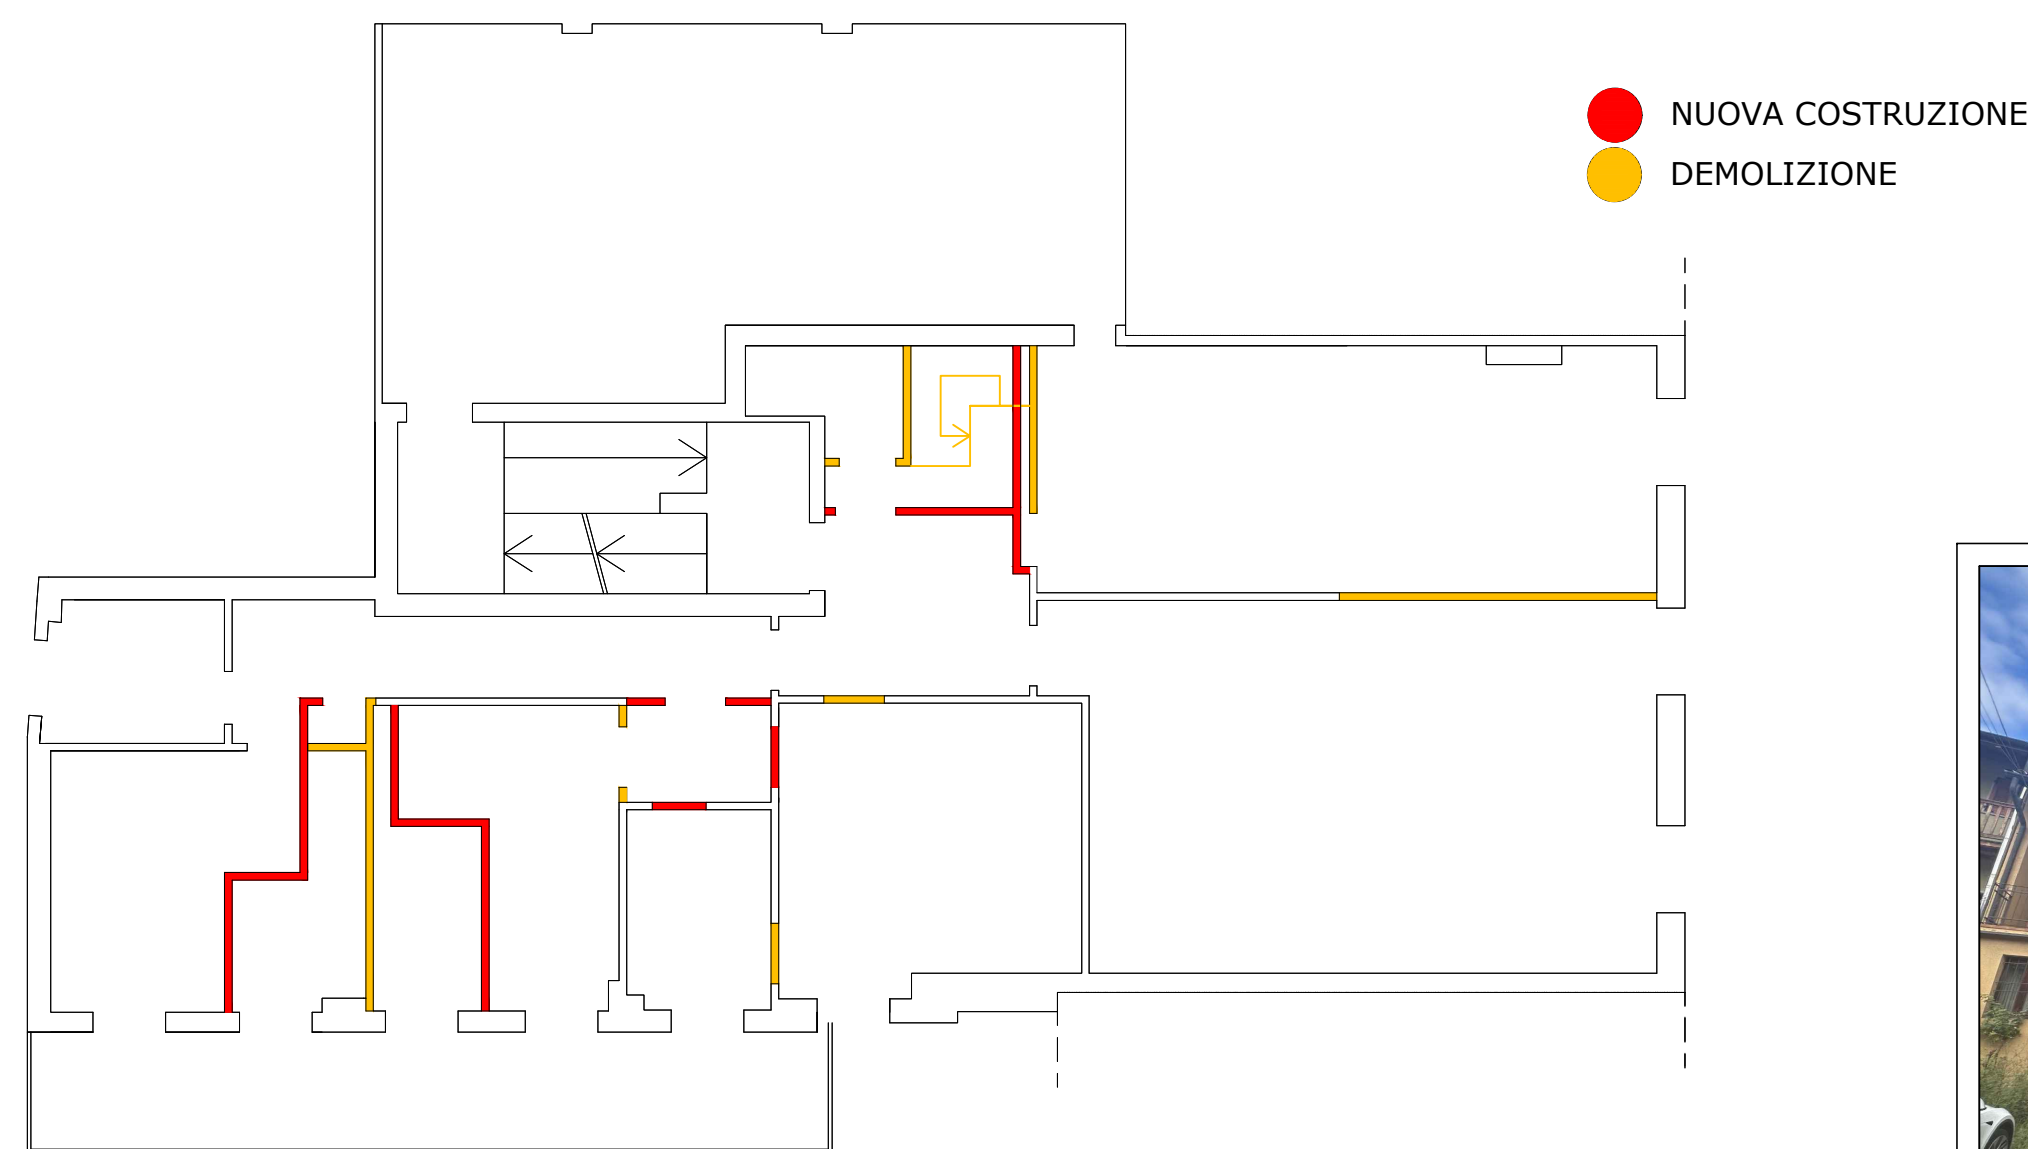

PIANTA PIANO PRIMO COMPARATA

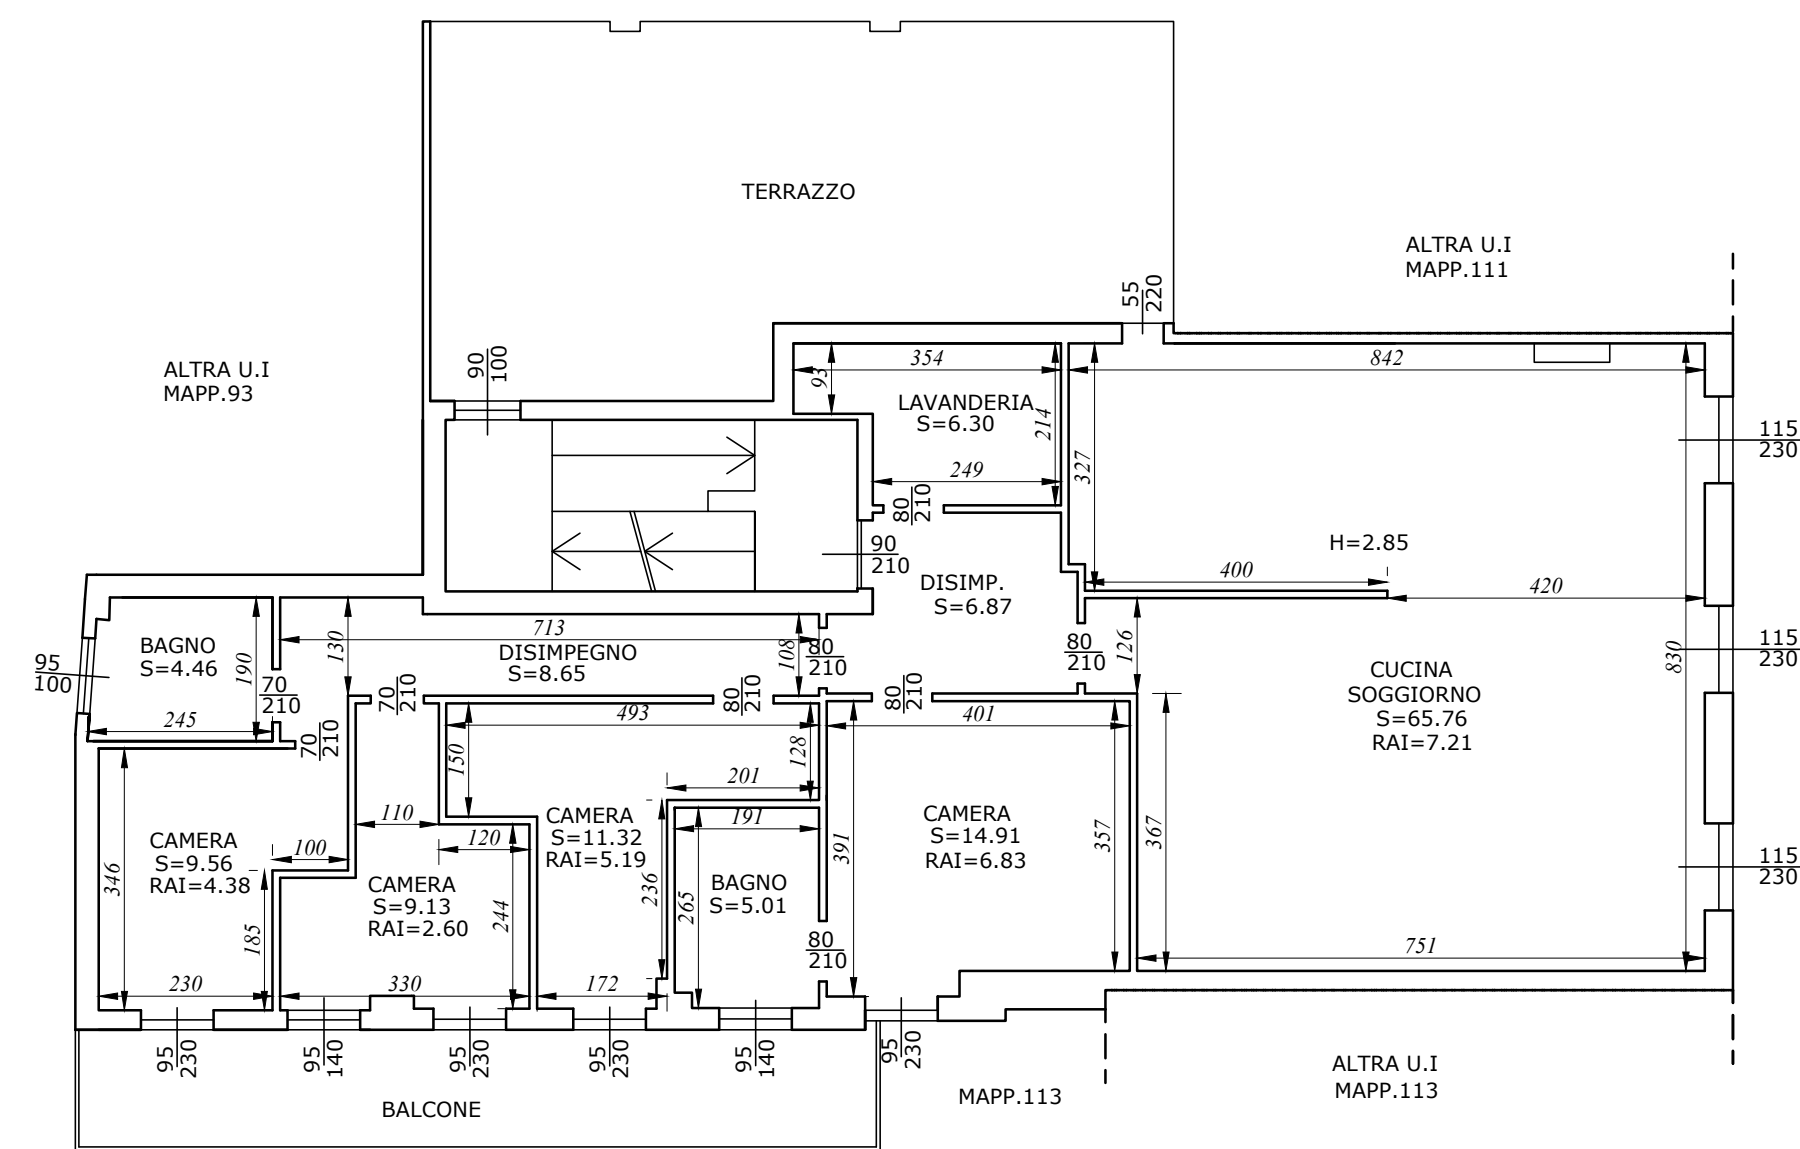

PIANTA PIANO PRIMO DI PROGETTO




Prospetto Est Corso G. Matteotti

Simulazione cromatica come da piano del colore
(il colore è puramente indicativo)



ESTRATTO MAPPA FG. 38 SCALA 1:750

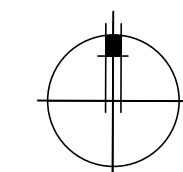


Prospetto come da Piano del colore
del centro Antico di Oleggio



ESTRATTO PRG VIGENTE



Prospetto su cortile interno

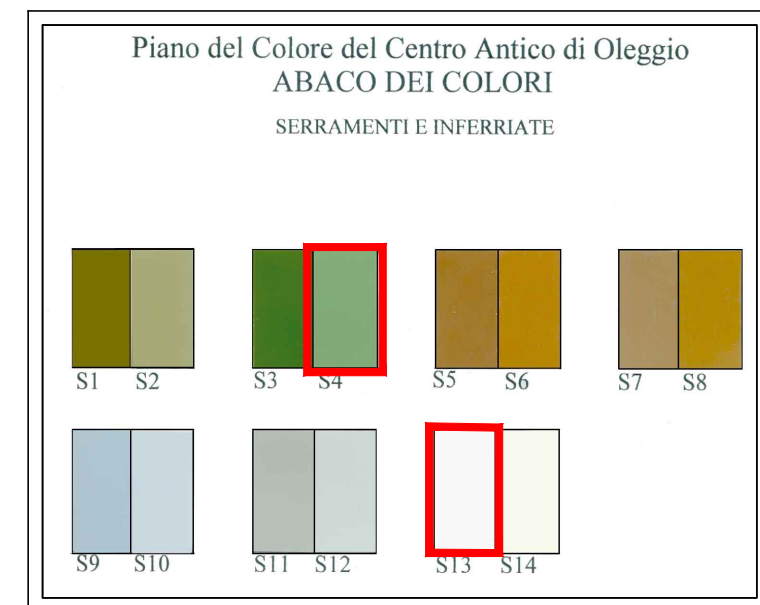

Piano del colore con riferimento ai colori utilizzati



Vista satellitare - fonte google maps



Prospetto su cortile interno



Identificazione serramenti su corso Matteotti



Prospetto su corso Matteotti

| | | | | |
|----------------------------------|--|--|--------------|--------------|
| MARCO FORTINA Geometra | COMUNE: OLEGGIO | | prov. NOVARA | |
| | SANGERMANO DARIO Corso G. Matteotti n° 79 - Oleggio | | scala | invio |
| | MANUTENZIONE STRAORDINARIA OPERE INTERNE E SOSTITUZIONE SERRAMENTI ESTERNI FRONTE STRADA Corso G. Matteotti n° 79 - Oleggio | | data | OTTOBRE 2025 |
| | C.F. FRT MRC 77E05 PAP: SVA 01707510036 | | figg. | |