


PIANTA PIANO TERRA

scale 1:50


Stato di fatto:
[Linea tratteggiata] Strutture esistenti
[Linea continua] Destinazione d'uso dei locali

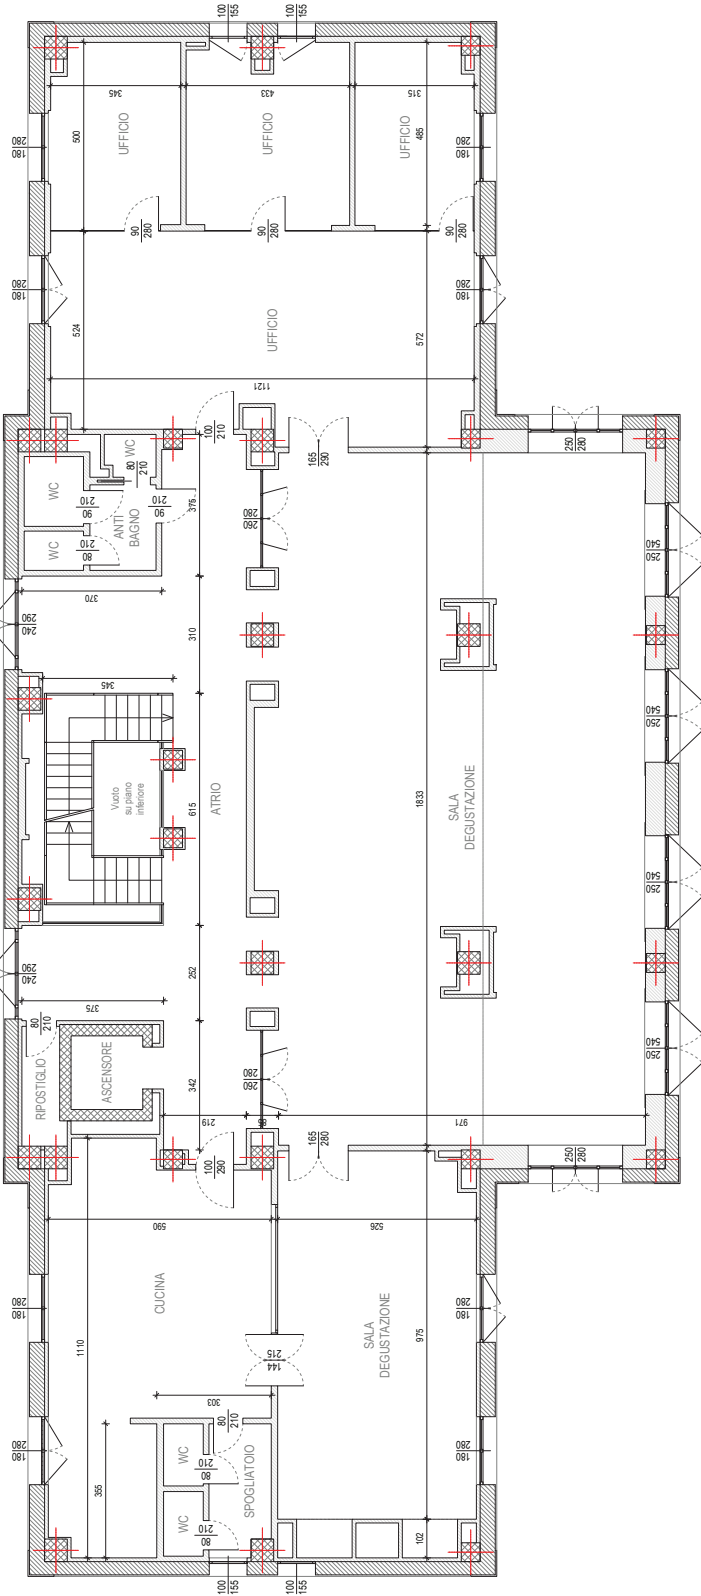

PIANTA PIANO PRIMO

scale 1:50

Stato di fatto:
[Linea tratteggiata] Strutture esistenti
[Linea continua] Destinazione d'uso dei locali

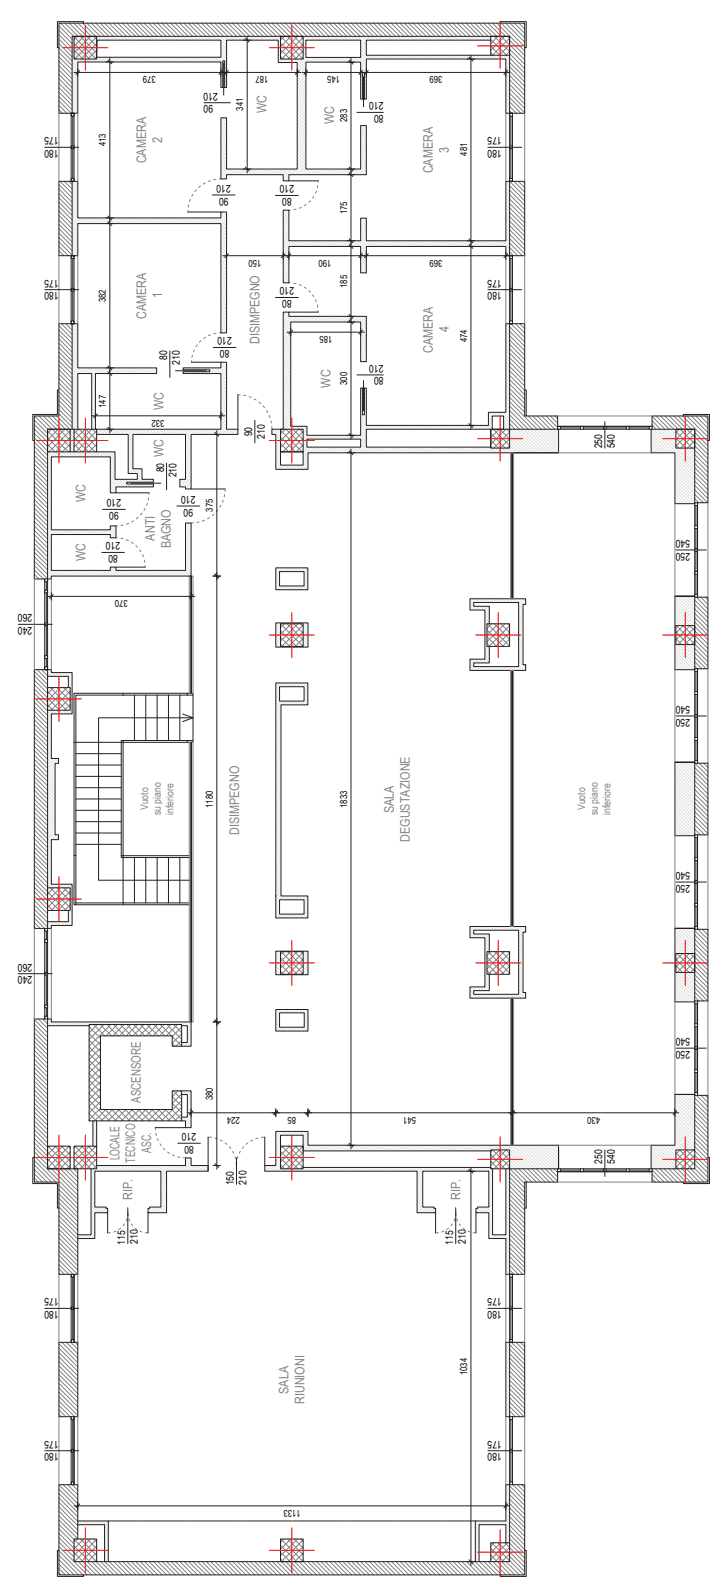

COMUNE DI PASSIRANO
Provincia di Brescia

PIANO DI GOVERNO DEL TERRITORIO
(Approvato con delibera C.C. n° 14 del 15/06/2005, R.D.L. n° 14 del 06/08/2009)
a cura della Lega Regionali del marzo 2006, n° 12, successivamente modificata ed integrata

COLLABORATORI
INGENIERE PER CAMBIO DI DESTINAZIONE D'USO DELL'IMMOBILE
INGENIERE SITO IN VIA VALLUSA, 39/A - 2025

PROGETTISTA
Arch. Antonio Baldoni

COLLABORATORI
Arch. Antonio Baldoni

TAVERA 3
Pianta piano terra, piano primo e destinazione d'uso
edilizio

2.0.2.5 (oss. rif. 7284 U)

Il Sindaco
Il Responsabile del Procedimento
Il Segretario

Commissione
del Piano Urbanistico
del Piano Urbanistico
del Piano Urbanistico

Adozione con delibera del C.C. n°
Approvazione con delibera del C.C. n°
Pubblicazione sul B.U.R.L. n°


dal
al
al

DESTINAZIONI D'USO

scale 1:200

[Area blu] Area comune
[Area rossa] Area commerciale

Piano terra

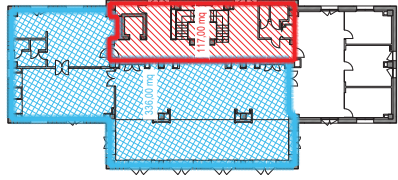

Piano primo

