

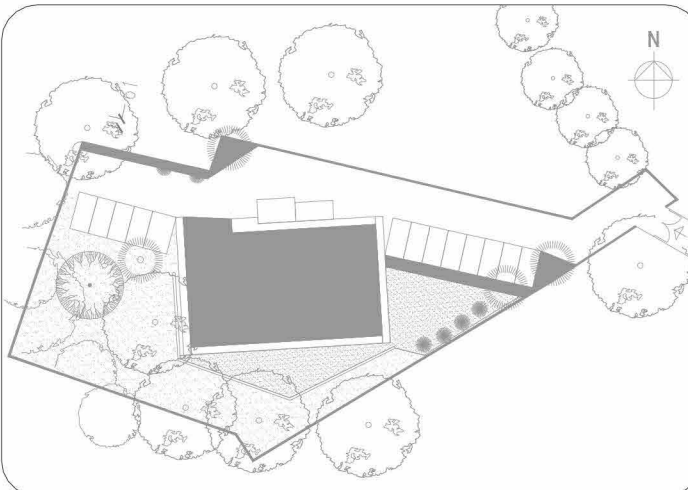



| Codifica Finiture - Zoccolino | |
|-------------------------------|-------------------------------|
| Z1 | Zoccolino in gres |
| Z2 | Zoccolino in gres con sguscia |
| Z3 | Zoccolino in PVC con sguscia |



|  | REGIONE MARCHE COMUNE DI MONTEPRANDONE Settore 2°: Lavori Pubblici- Tecnico - Manutentivo | | | | | | | | | | | | | | | | | | | | | | | | | | | | |
|---|---|------------------------|-----------------------|-------------|-------------|-----------|---|----------------|-----------|------|-----|-------------|--|--|--|--|--|--|--|--|--|--|--|--|--|--|--|--|--|
|  Finanziato dall'Unione europea NextGenerationEU | PNRR "Missione 4" - C1-1.1 REALIZZAZIONE DEL NUOVO ASILO NIDO DI MONTEPRANDONE CUP G55E24000270006 | | | | | | | | | | | | | | | | | | | | | | | | | | | | |
|  | <div style="border: 1px solid black; padding: 5px; margin-bottom: 10px;"> FASE: PROGETTO ESECUTIVO </div> <div style="border: 1px solid black; padding: 5px; margin-bottom: 10px;"> SERIE: ARCHITETTONICO </div> <div style="border: 1px solid black; padding: 5px; margin-bottom: 10px;"> DESCRIZIONE: <div style="text-align: center; font-size: 1.1em; margin-top: 10px;">Spiccati - Pianta piano copertura</div> </div> <div style="border: 1px solid black; padding: 5px;"> <div style="display: flex; justify-content: space-between;"> <div> COD. PROGETTO: </div> <div style="border: 1px solid black; padding: 2px; display: flex; align-items: center;"> <div style="border: 1px solid black; padding: 2px 5px; margin: 0 2px;">P</div> <div style="border: 1px solid black; padding: 2px 5px; margin: 0 2px;">A</div> <div style="border: 1px solid black; padding: 2px 5px; margin: 0 2px;">P</div> <div style="border: 1px solid black; padding: 2px 5px; margin: 0 2px;">24</div> <div style="border: 1px solid black; padding: 2px 5px; margin: 0 2px;">004</div> <div style="border: 1px solid black; padding: 2px 5px; margin: 0 2px;">P</div> </div> </div> </div> | | | | | | | | | | | | | | | | | | | | | | | | | | | | |
| NUME FILE 23004_AR_503.pdf | IDENTIFICATIVO ELABORATO AR_503 | SCALA 1 : 50 | PLOT | | | | | | | | | | | | | | | | | | | | | | | | | | |
| <div style="display: flex; justify-content: space-between;"> <div style="width: 30%;"> Progettisti:  <p style="font-size: 0.8em;">PROMEDIA S.p.A. via montefeltro 3 - 61020 Monteprandone (MC) tel. (+39) 0851/104362 e-mail: info@promedia.it</p> </div> <div style="width: 65%;"> RESPONSABILI DELLA PROGETTAZIONE Ing. Raffaele Di Giulico (Coordinatore) Ing. Pasquale Di Egidio (Direttore Tecnico) ESPERTO GESTIONE ENERGIA (UNI CEI 11339) Ing. Domenico Rappagnani </div> </div> | | | | | | | | | | | | | | | | | | | | | | | | | | | | | |
| COLLABORATORI PROMEDIA SRL Arch. Ercole Vaigi Arch. Gianluca Di Paolo Arch. Nicola Ciarelli Arch. Danilo Soares Vinhote Costa Arch. Alessia Poesani Ing. Massimo Referza Ing. Paolo Cuccia Ing. Davide Fioretti Ing. Elena Socievaile Ing. Matteo Di Bernardino P.lind. Pierluigi Faragalli Geom. Amedeo Maria Bizzarri Geom. Ilario Di Marco Geom. Luigi Ridani | | | | | | | | | | | | | | | | | | | | | | | | | | | | | |
| RESPONSABILE DEL PROCEDIMENTO Geom. Pino Cori | | | | | | | | | | | | | | | | | | | | | | | | | | | | | |
| <table border="1" style="width: 100%; border-collapse: collapse;"> <thead> <tr> <th style="width: 10%;">revisione</th> <th style="width: 10%;">data</th> <th style="width: 40%;">riferimento revisione</th> <th style="width: 10%;">eseguito</th> <th style="width: 10%;">controllato</th> <th style="width: 10%;">approvato</th> </tr> </thead> <tbody> <tr> <td style="text-align: center;">0</td> <td style="text-align: center;">Settembre 2024</td> <td style="text-align: center;">Emissione</td> <td style="text-align: center;">DSVC</td> <td style="text-align: center;">PDE</td> <td style="text-align: center;">Supervisore</td> </tr> <tr><td> </td><td> </td><td> </td><td> </td><td> </td><td> </td></tr> <tr><td> </td><td> </td><td> </td><td> </td><td> </td><td> </td></tr> </tbody> </table> | revisione | data | riferimento revisione | eseguito | controllato | approvato | 0 | Settembre 2024 | Emissione | DSVC | PDE | Supervisore | | | | | | | | | | | | | | | | | |
| revisione | data | riferimento revisione | eseguito | controllato | approvato | | | | | | | | | | | | | | | | | | | | | | | | |
| 0 | Settembre 2024 | Emissione | DSVC | PDE | Supervisore | | | | | | | | | | | | | | | | | | | | | | | | |
| | | | | | | | | | | | | | | | | | | | | | | | | | | | | | |
| | | | | | | | | | | | | | | | | | | | | | | | | | | | | | |
| Questo documento è di nostra proprietà esclusiva. È proibita la riproduzione anche parziale e la cessione a terzi senza la nostra autorizzazione. | | | | | | | | | | | | | | | | | | | | | | | | | | | | | |