



Key-Map piano terra

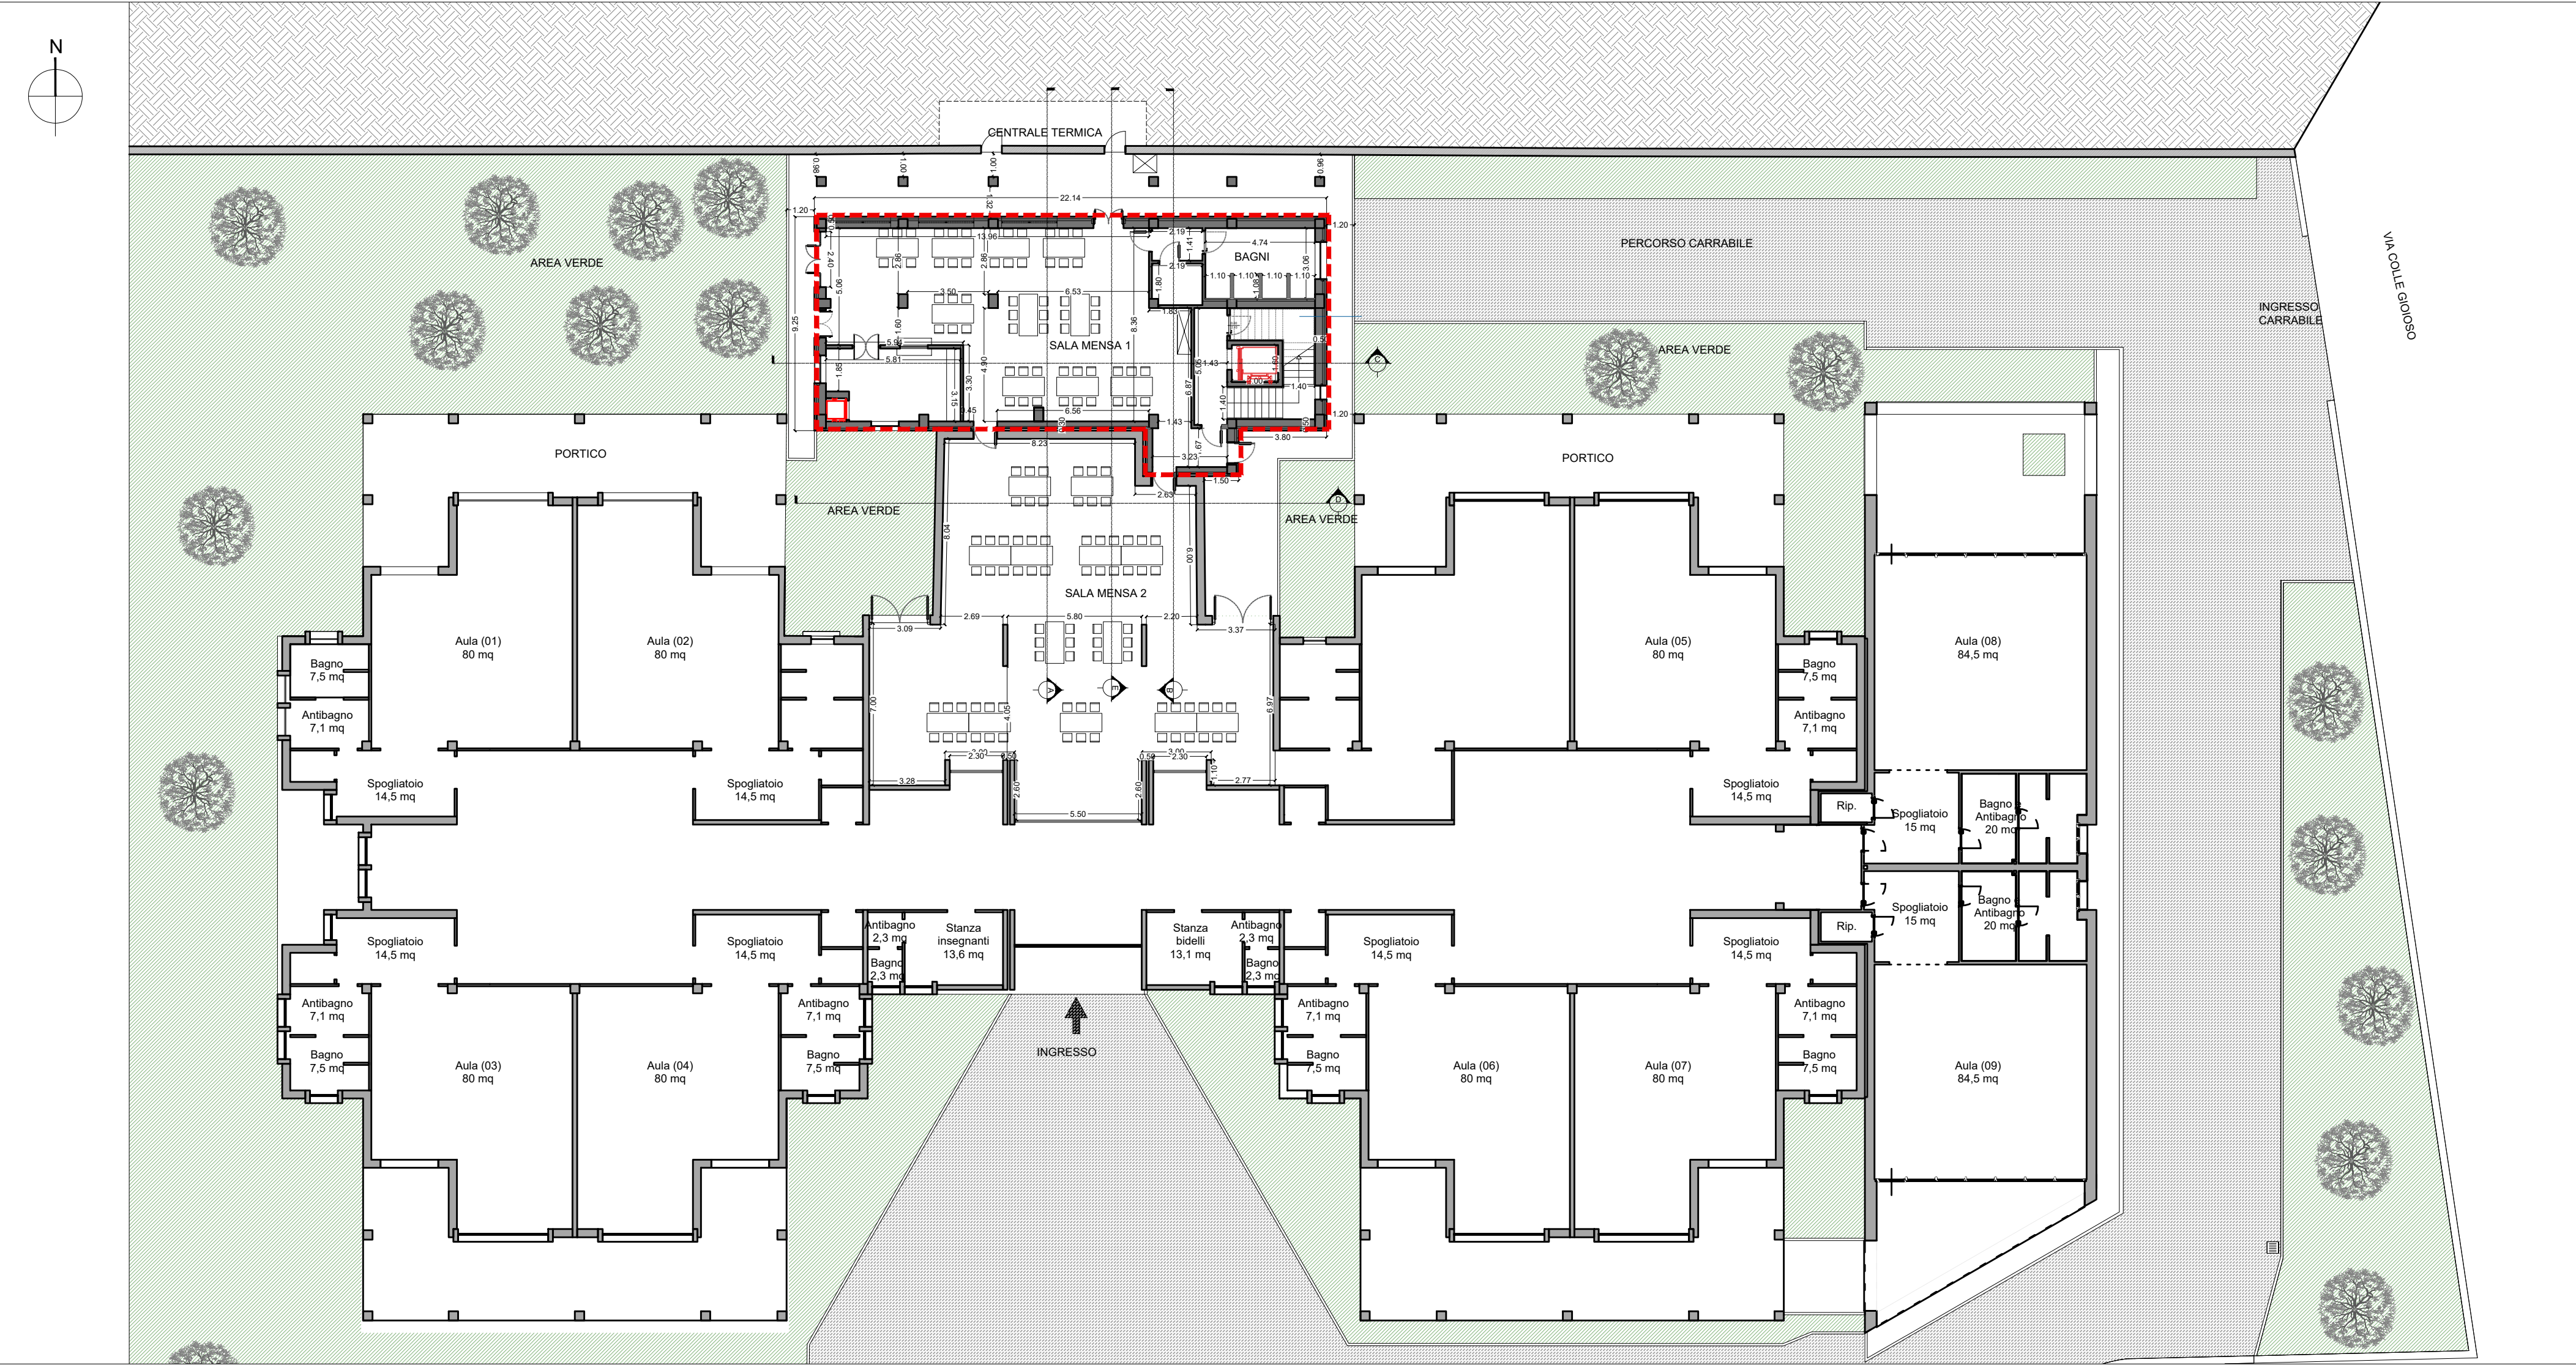

Pianta Piano Terra - scala 1:50

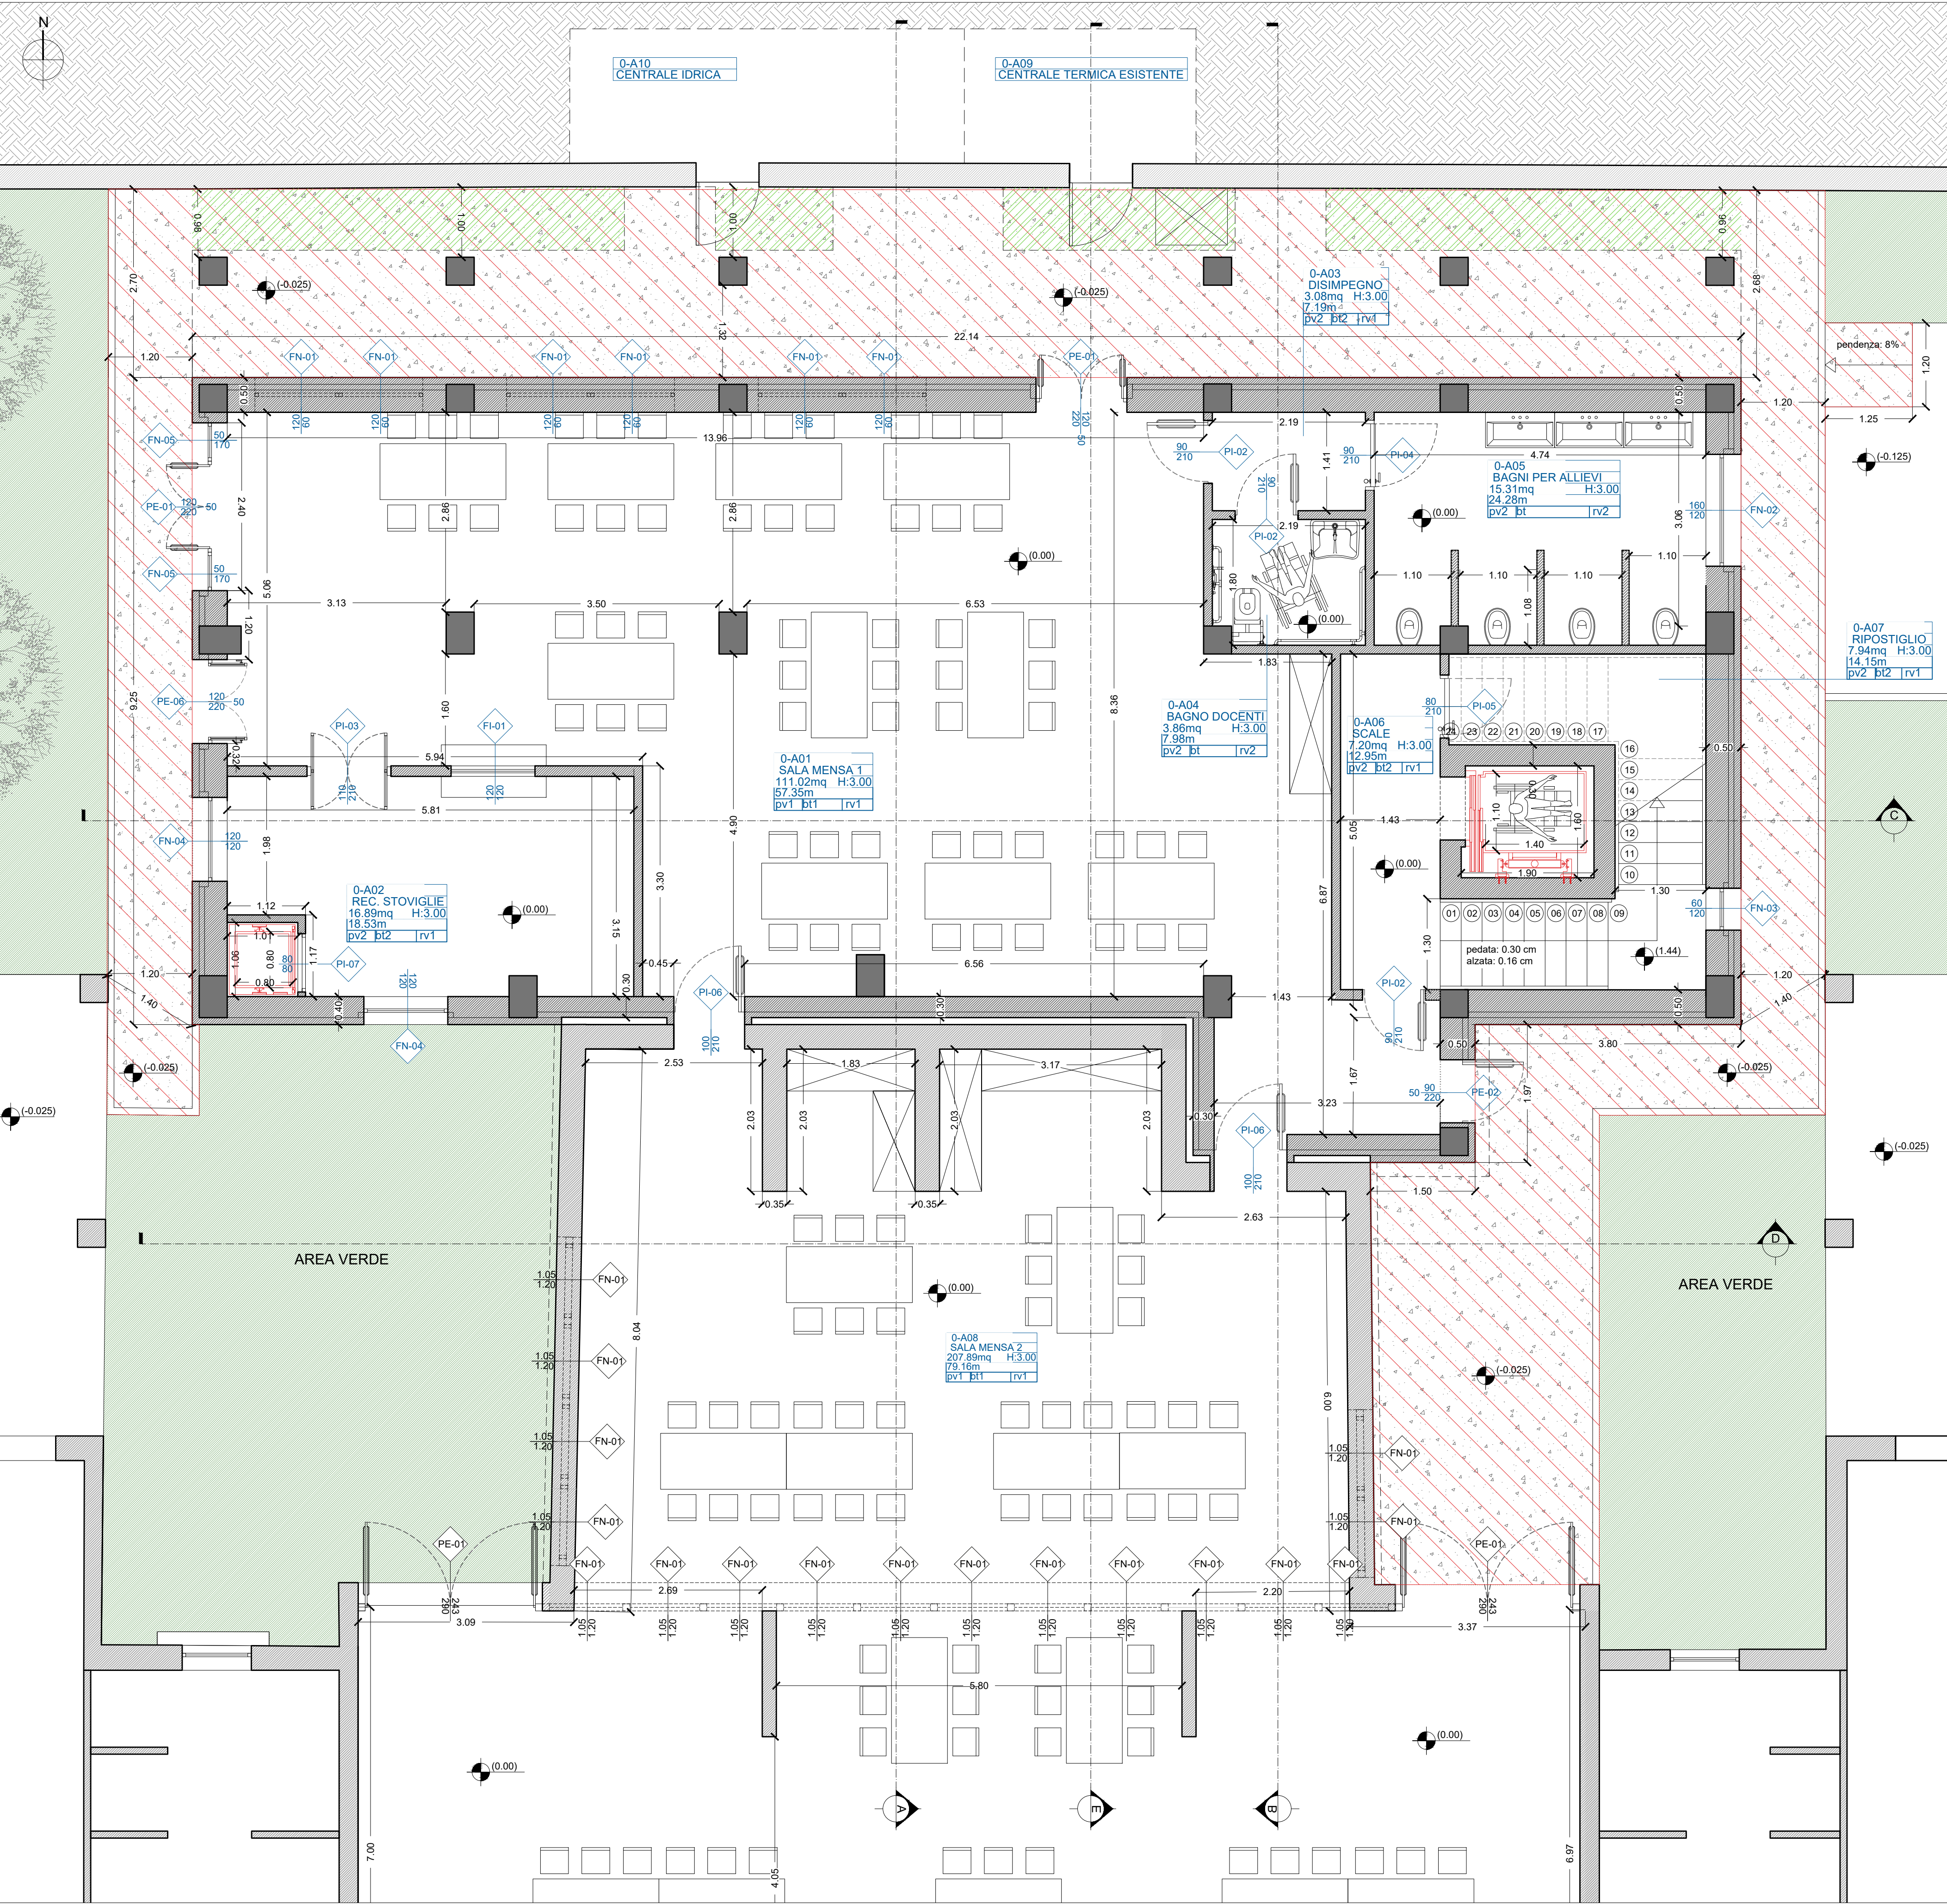

Legenda

LEGENDA NOTAZIONI

AREA INTERVENTO

CODIFICA AMBIENTI
(livello - n.ro ambiente)

Area
Perimetro
Finitura Pavimento
Finitura Battiscopa
Rivestimento parete

ETICHETTE INFISSI

esistenti
nuovi

FN-00
Codice Infisso
Larghezza Infisso
Altezza infisso

Area verde esistente
Paramenti murari esistenti
Copertura a falde
Copertura piana
Locali tecnici seminterrati
Zona prospiciente il muro a cielo aperto

LEGENDA INTERVENTI

Opere escluse dal presente appalto (pavimentazione e sottofondo sistemazione esterna)
Opere escluse dal presente appalto (ringhiere)
Opere escluse dal presente appalto (ascensori e montavivande)
Nuova pavimentazione in cls industriale con finitura antiscivolo
Paramenti murari di progetto
Paramenti murari e pilastri in C.A.
Sagoma superficie coperta (tetto)
41 Pannelli fotovoltaici da 390 W (1.03x1.84 m)
Aredi esclusi dal presente appalto
Nuovi sanitari
Aredi cucina esistente da smontare e ricollocare nel nuovo ampliamento
Area per l'allestimento dell'isola ecologica

Numerazione gradini

LEGENDA FINITURA DI PROGETTO

Finitura Pavimento
pv1= pavimento in PVC
pv2= mattonelle in gres porcellanato (30x30 cm)
pv3= calcestruzzo industriale con finitura antiscivolo

Finitura Battiscopa
bt1= battiscopa in PVC
bt2= battiscopa in gres

Rivestimento pareti
rv1= intonaco
rv2= mattonelle in gres porcellanato (30x30 cm)

PROGETTO ESECUTIVO

Comune di Monteprendone

P.N.R.R. Missione 4 – Istruzione e Ricerca – Componente 1 – Potenziamento dell'offerta dei servizi di istruzione: dagli asili nido alle Università – Investimento 1.2: Piano di estensione del tempo pieno e mense.

AMPLIAMENTO MENSA SCOLASTICA PRESSO SCUOLA DI INFANZIA COLLE GIOIOSO

ELABORATO GRAFICO

AR_ARCHITETTONICO

AR 008

Stato di progetto - Pianta Piano Terra

PROGETTAZIONE

Ing. Daniele Iacoboni
Via Daniele Alighieri 4 - 64011 Alba Adriatica (TE)
e-mail: iacobonidaniele@gmail.com
PEC: danielie.iacoboni@ingle.it

ORDINE DEGLI INGEGNERI - TERAMO
1682 IACOBONI dott. DANIELE
INGEGNERE CIVILE E AMBIENTALE

COMMITTENTE

Comune di Monteprendone
Piazza dell'Aquila, 1 - 63076 Monteprendone AP
Partita IVA: 00376950440

II R.U.P. Geom. Pino Corti.....

AGGIORNAMENTO	DATA	DESCRIZIONE	REDATTO	VERIFICATO	APPROVATO
0	Gennaio 2023	Emissione	D.I.	D.I.	D.I.
1	Marzo 2023	Revisione	D.I.	D.I.	D.I.