




Pianta piano terra - scala 1:100

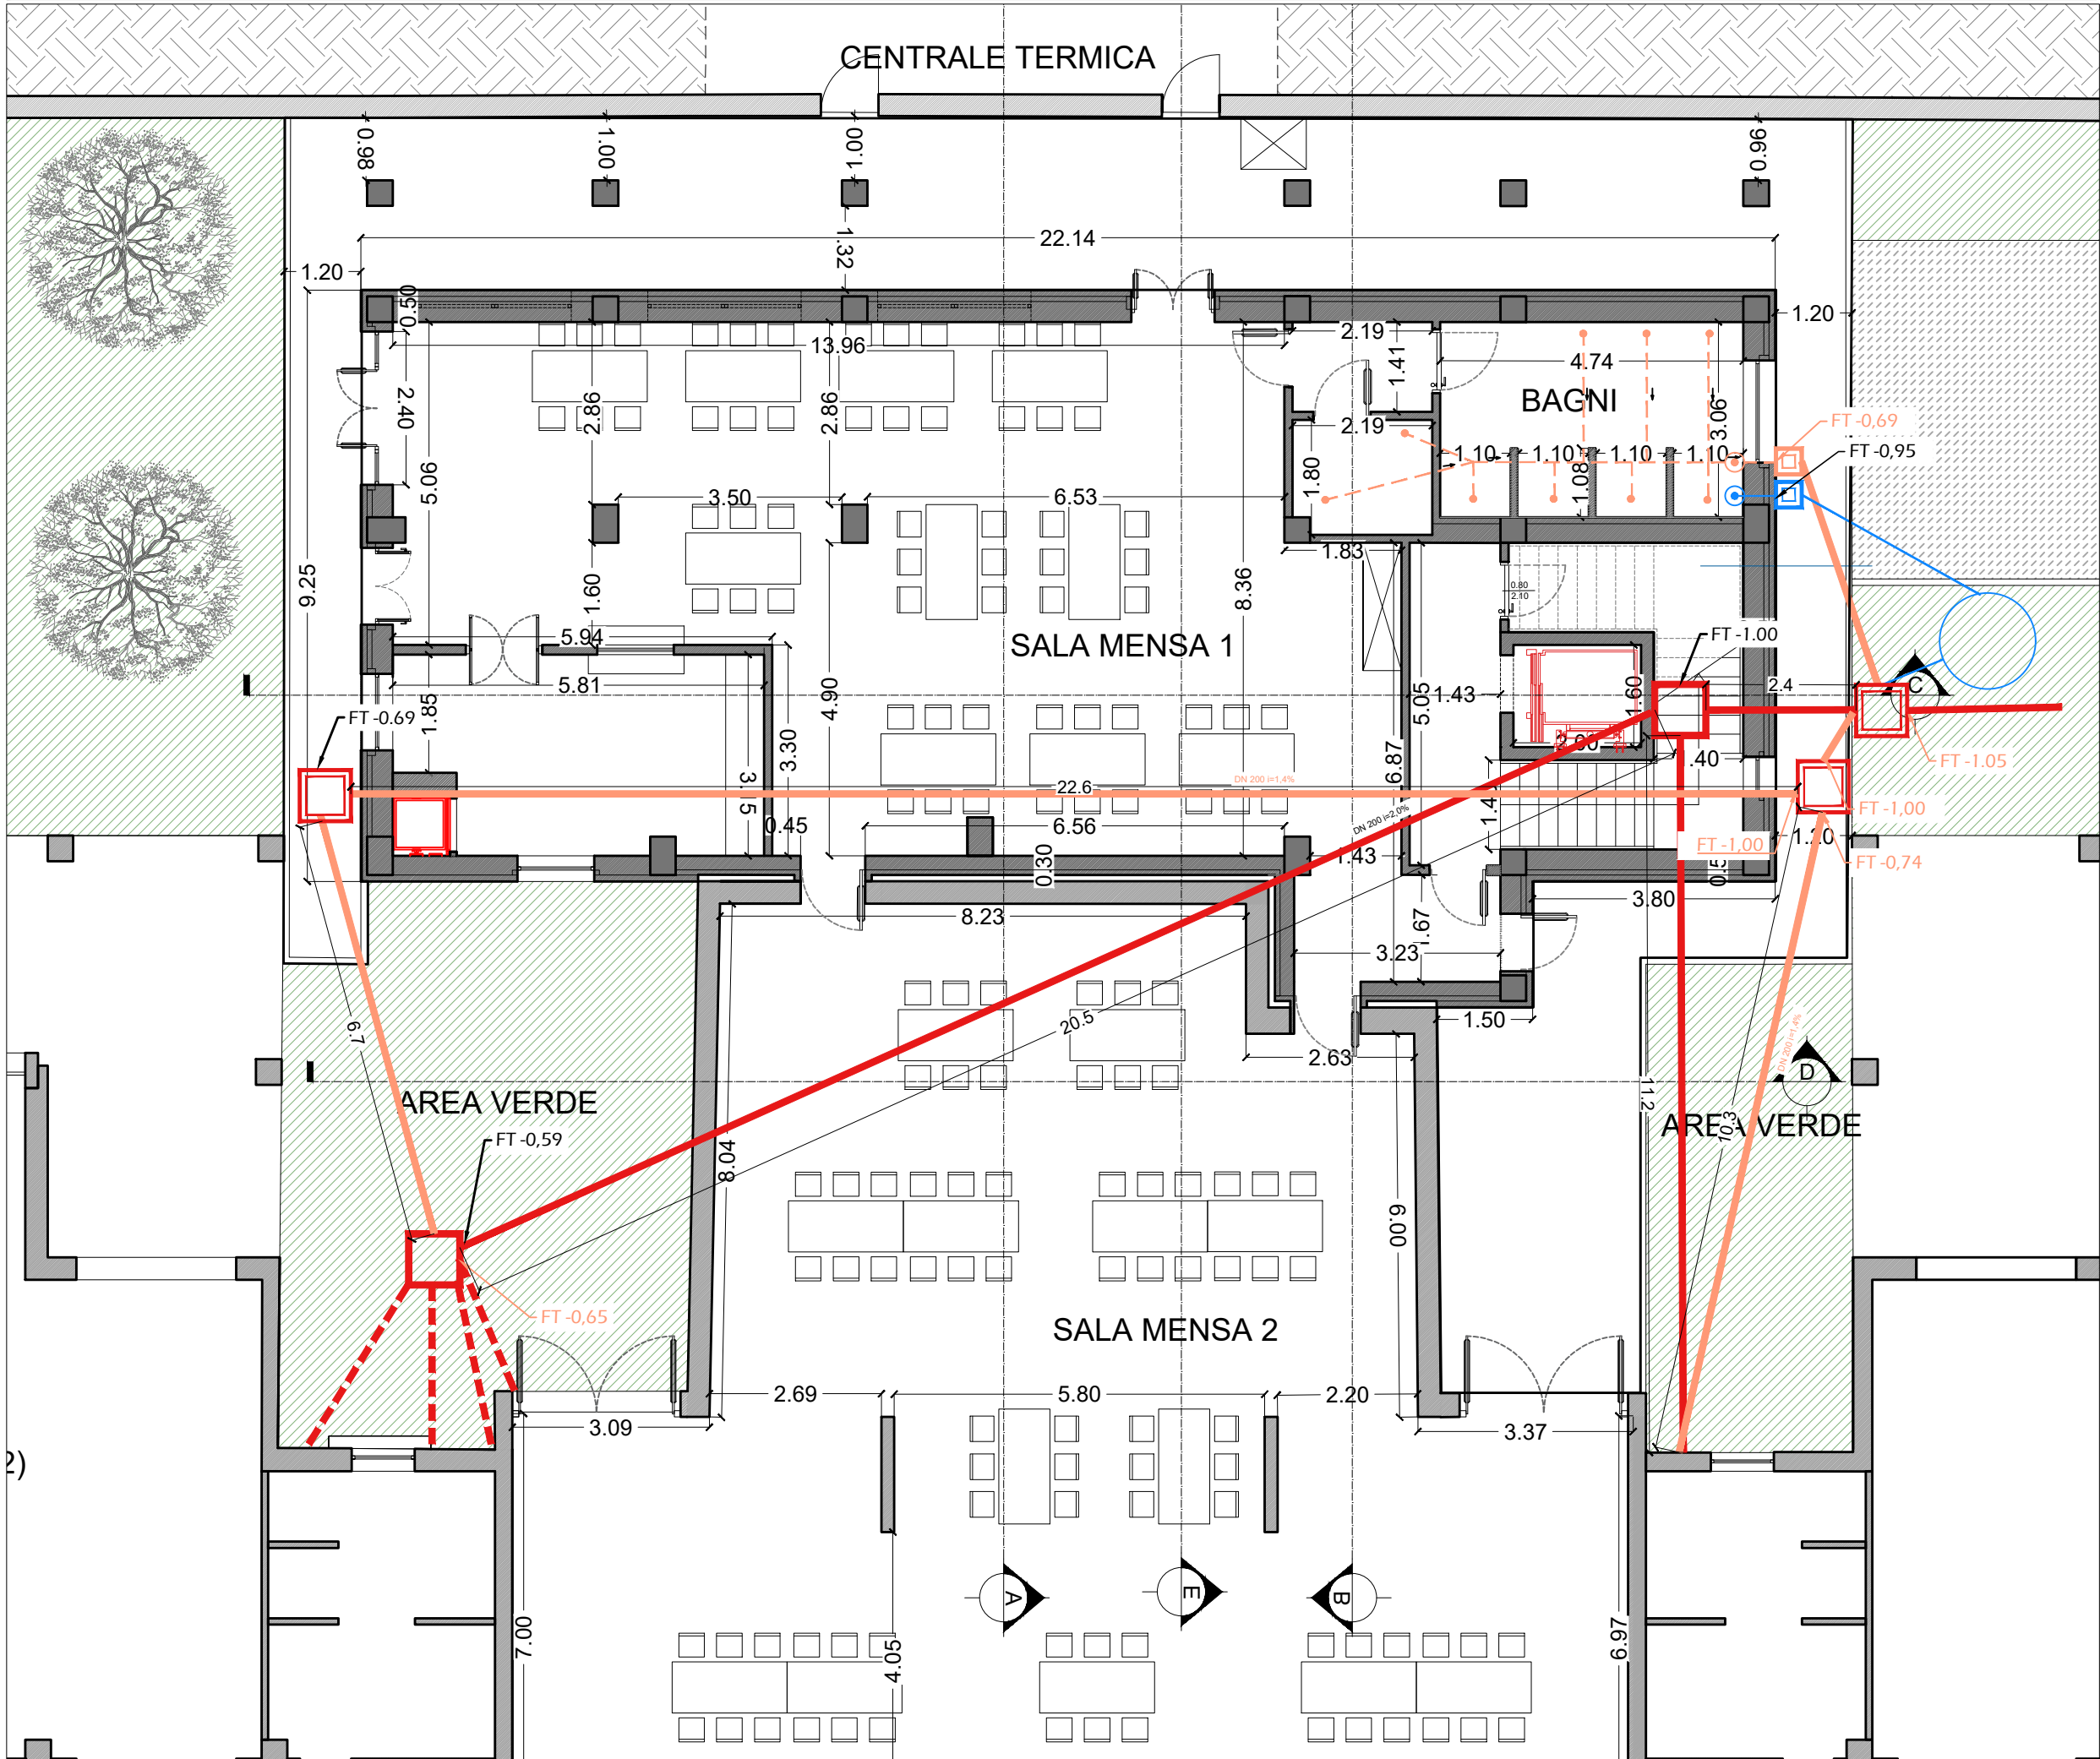

Pianta piano primo - scala 1:100

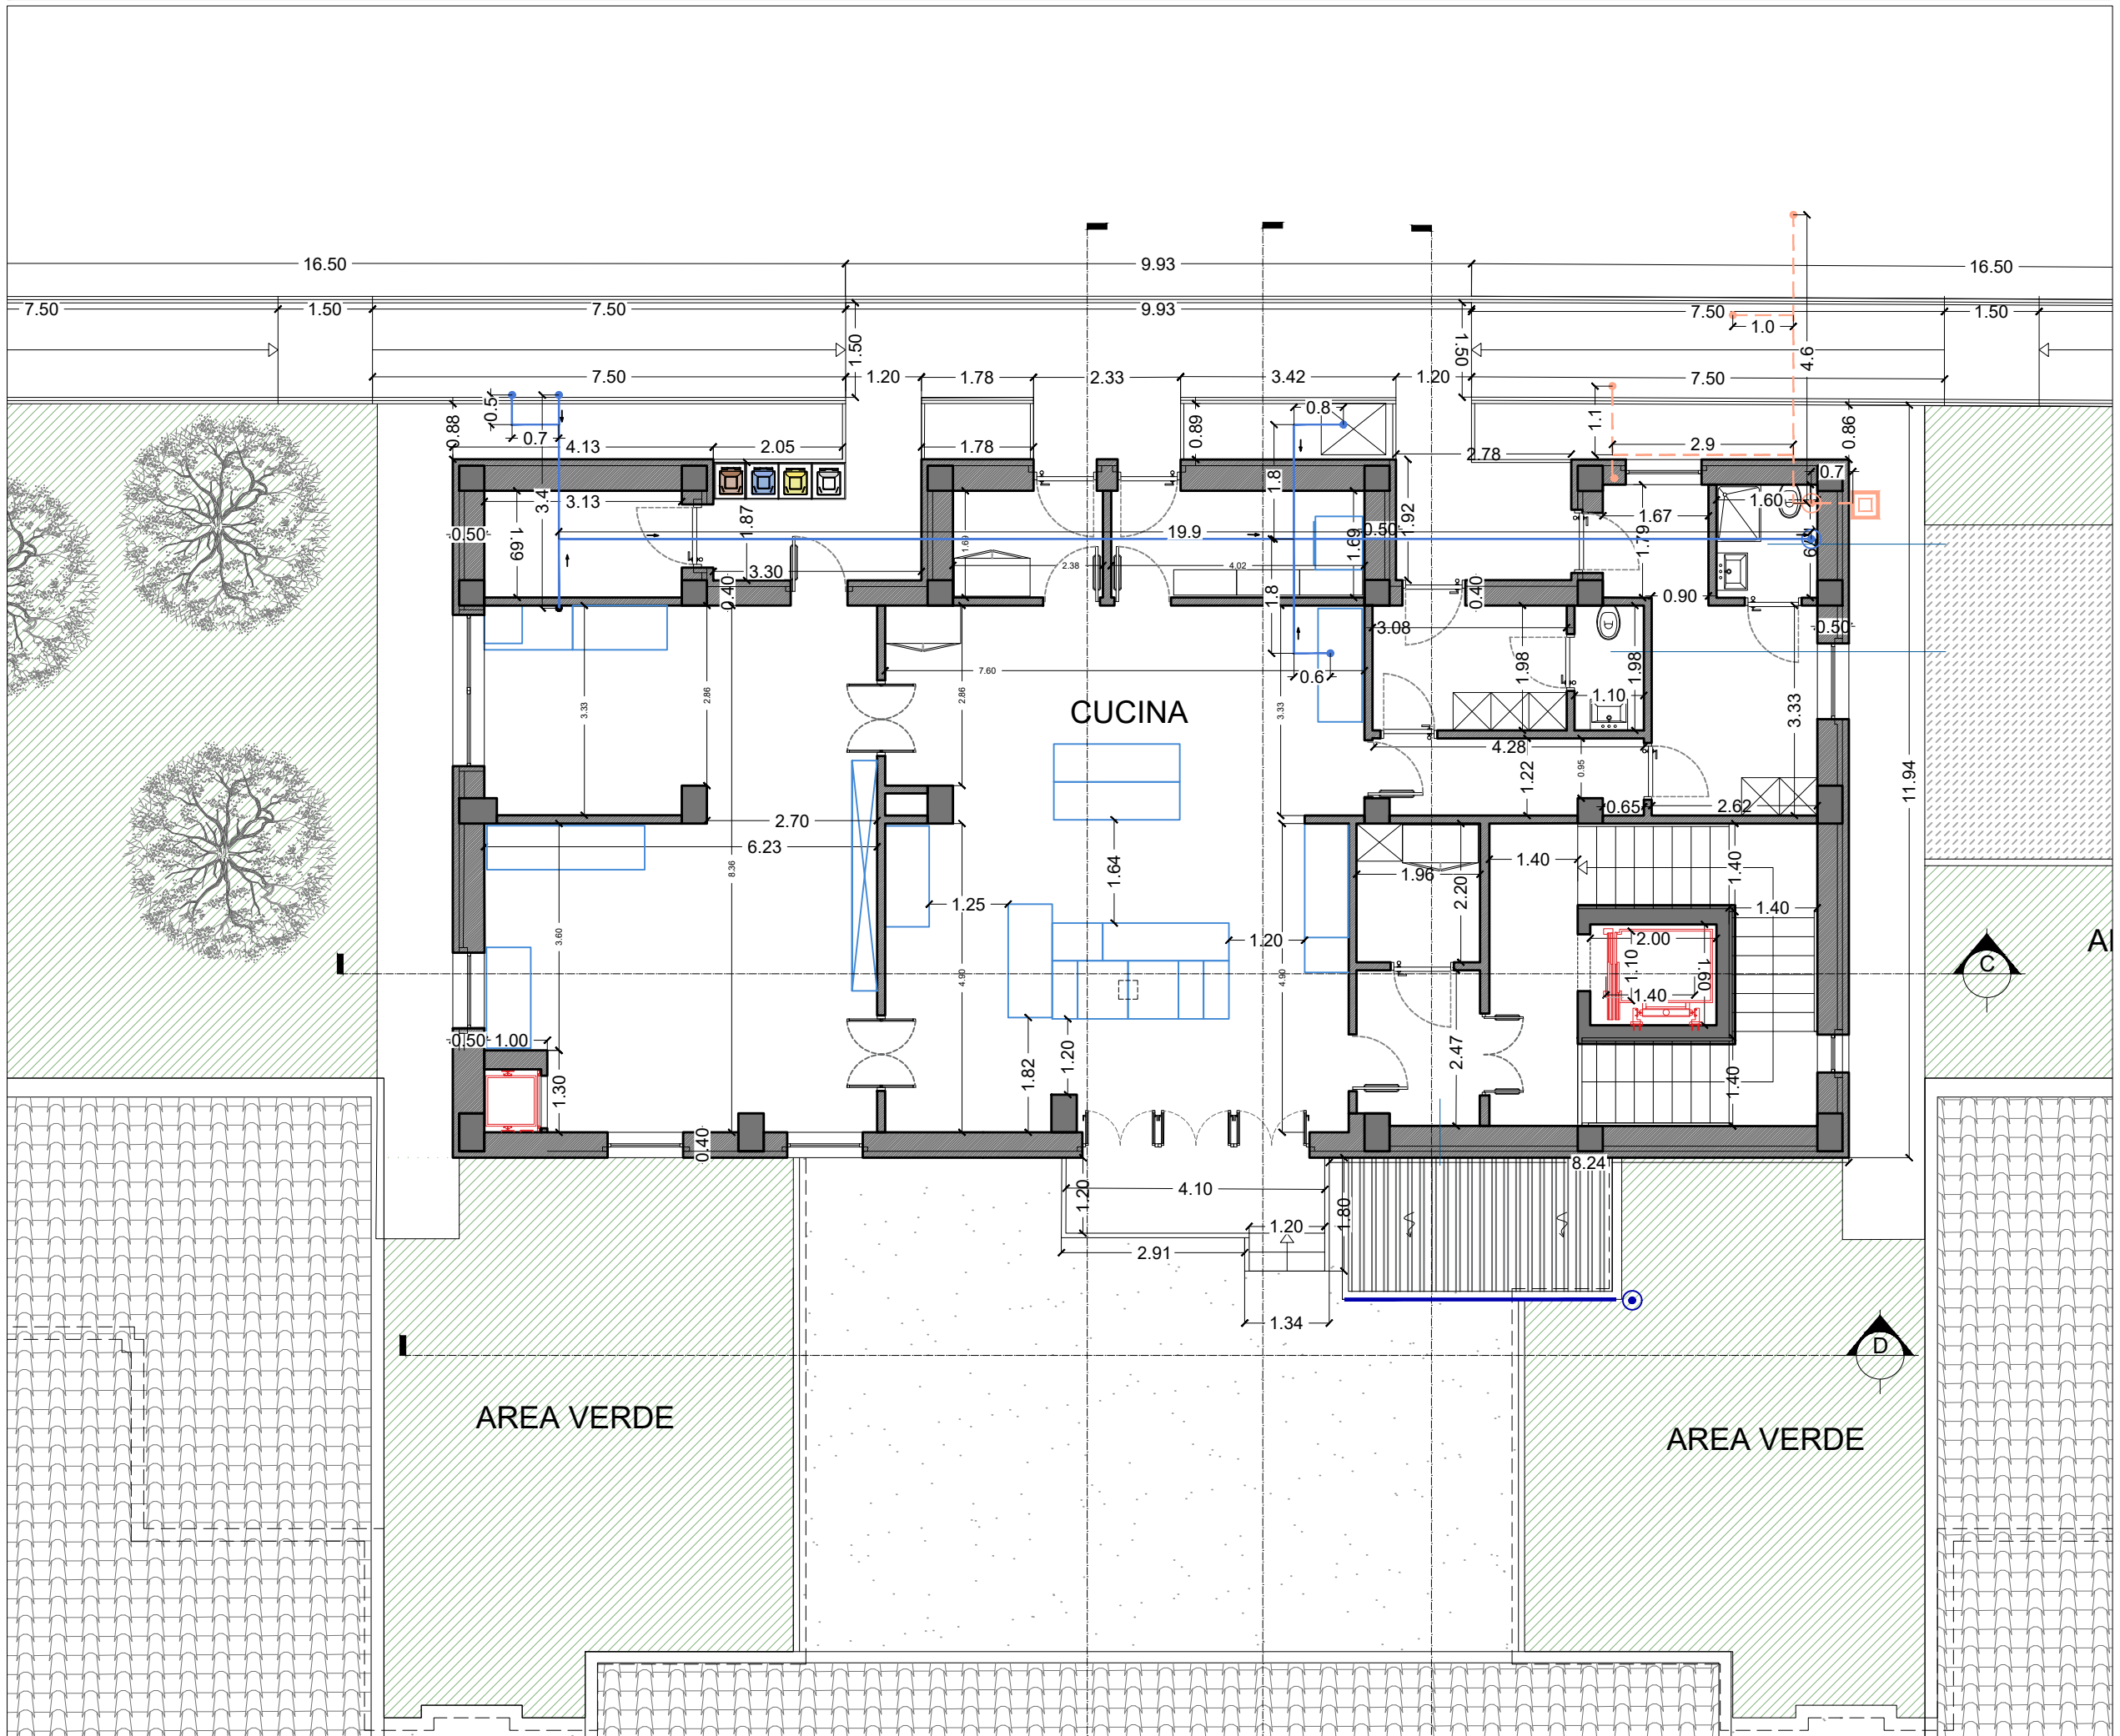


Pianta piano copertura - scala 1:100

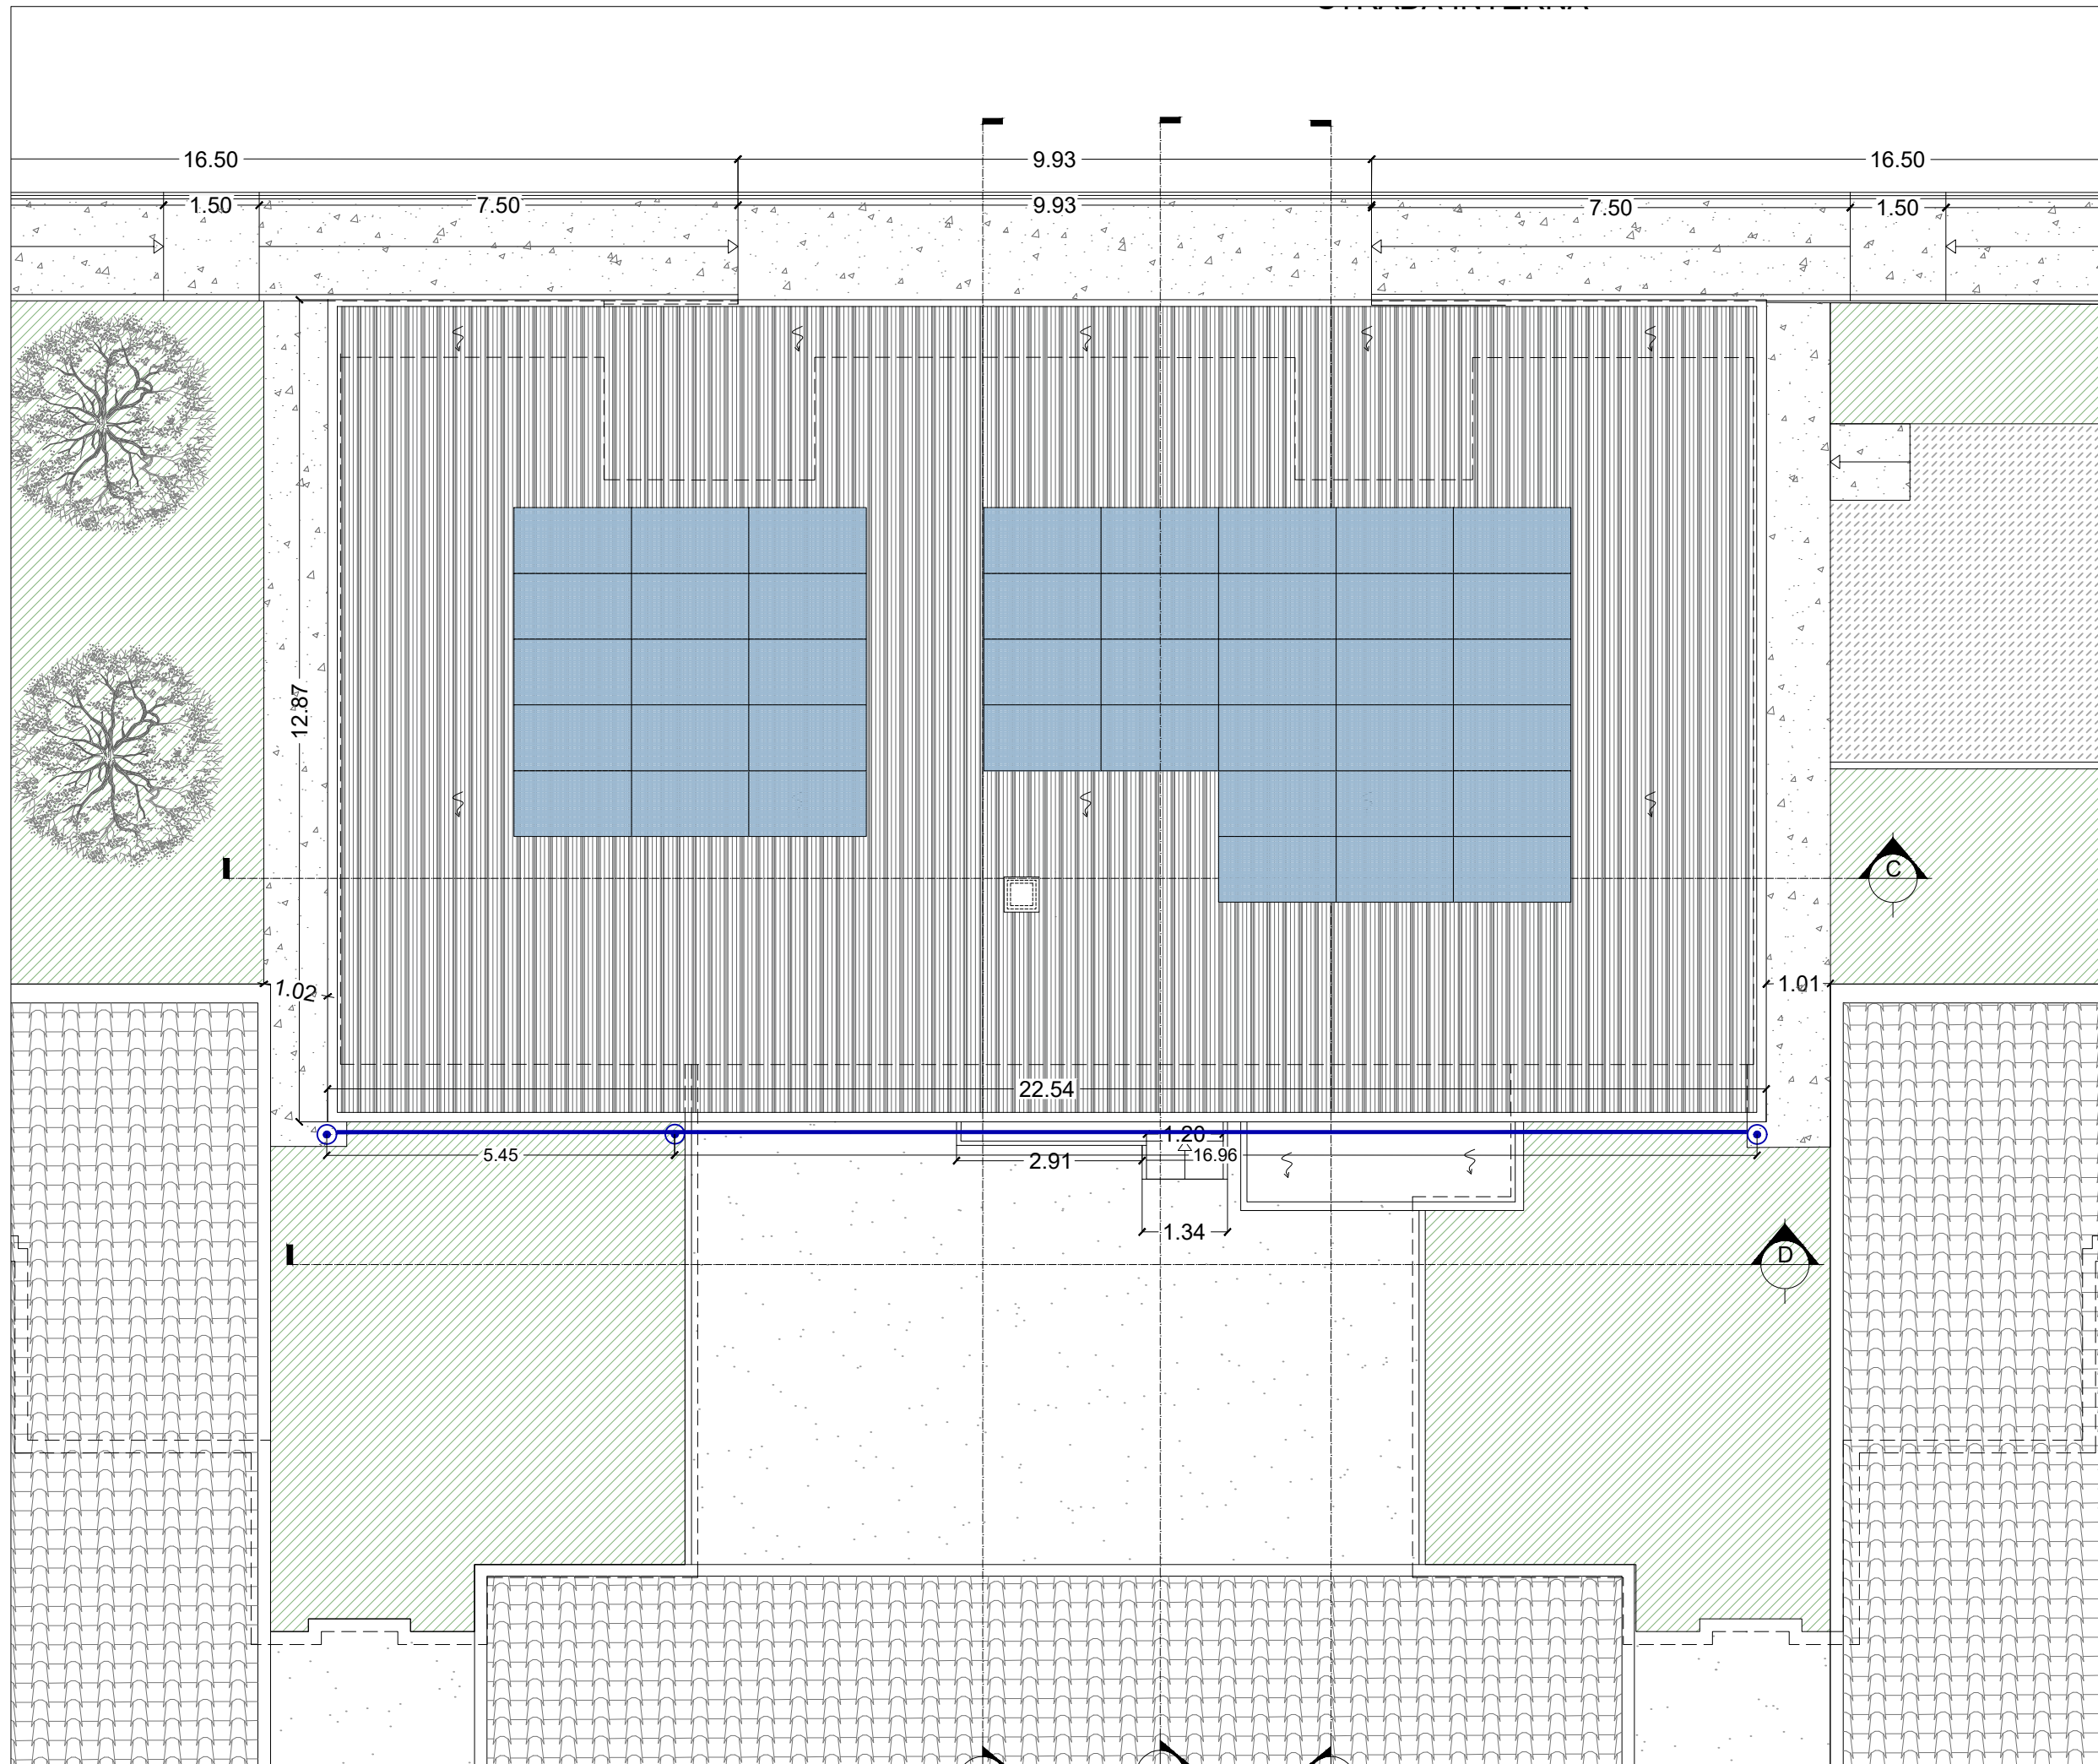

Legenda



PROGETTO ESECUTIVO



Comune di Montepandone

P.N.R.R. Missione 4 – Istruzione e Ricerca – Componente 1 – Potenziamento dell'offerta dei servizi di istruzione: dagli asili nido alle Università – Investimento 1.2: Piano di estensione del tempo pieno e mense.

AMPLIAMENTO MENSA SCOLASTICA PRESSO SCUOLA DI INFANZIA COLLE GIOIOSO

ELABORATO GRAFICO

AR\_ARCHITETTONICO

AR 017

Stato di progetto - Pianta delle fognature e smaltimento acque meteoriche

PROGETTAZIONE

Ing. Daniele Iacoboni  
Via Dante Alighieri 4 - 64011 Alba Adriatica (TE)  
e-mail: iacobonidaniele@gmail.com  
PEC: daniele.iacoboni@ingte.it

COMMITTENTE

Comune di Montepandone  
Piazza dell'Aquila, 1 - 63076 Montepandone AP  
Partita IVA: 00376950440

Il R.U.P. Geom. Pino Cori.....

AGGIORNAMENTO	DATA	DESCRIZIONE	REDATTO	VERIFICATO	APPROVATO
0	Gennaio 2023	Emissione	D.I.	D.I.	D.I.
1	Marzo 2023	Revisione	D.I.	D.I.	D.I.