



Pianta piano primo - scala 1:100

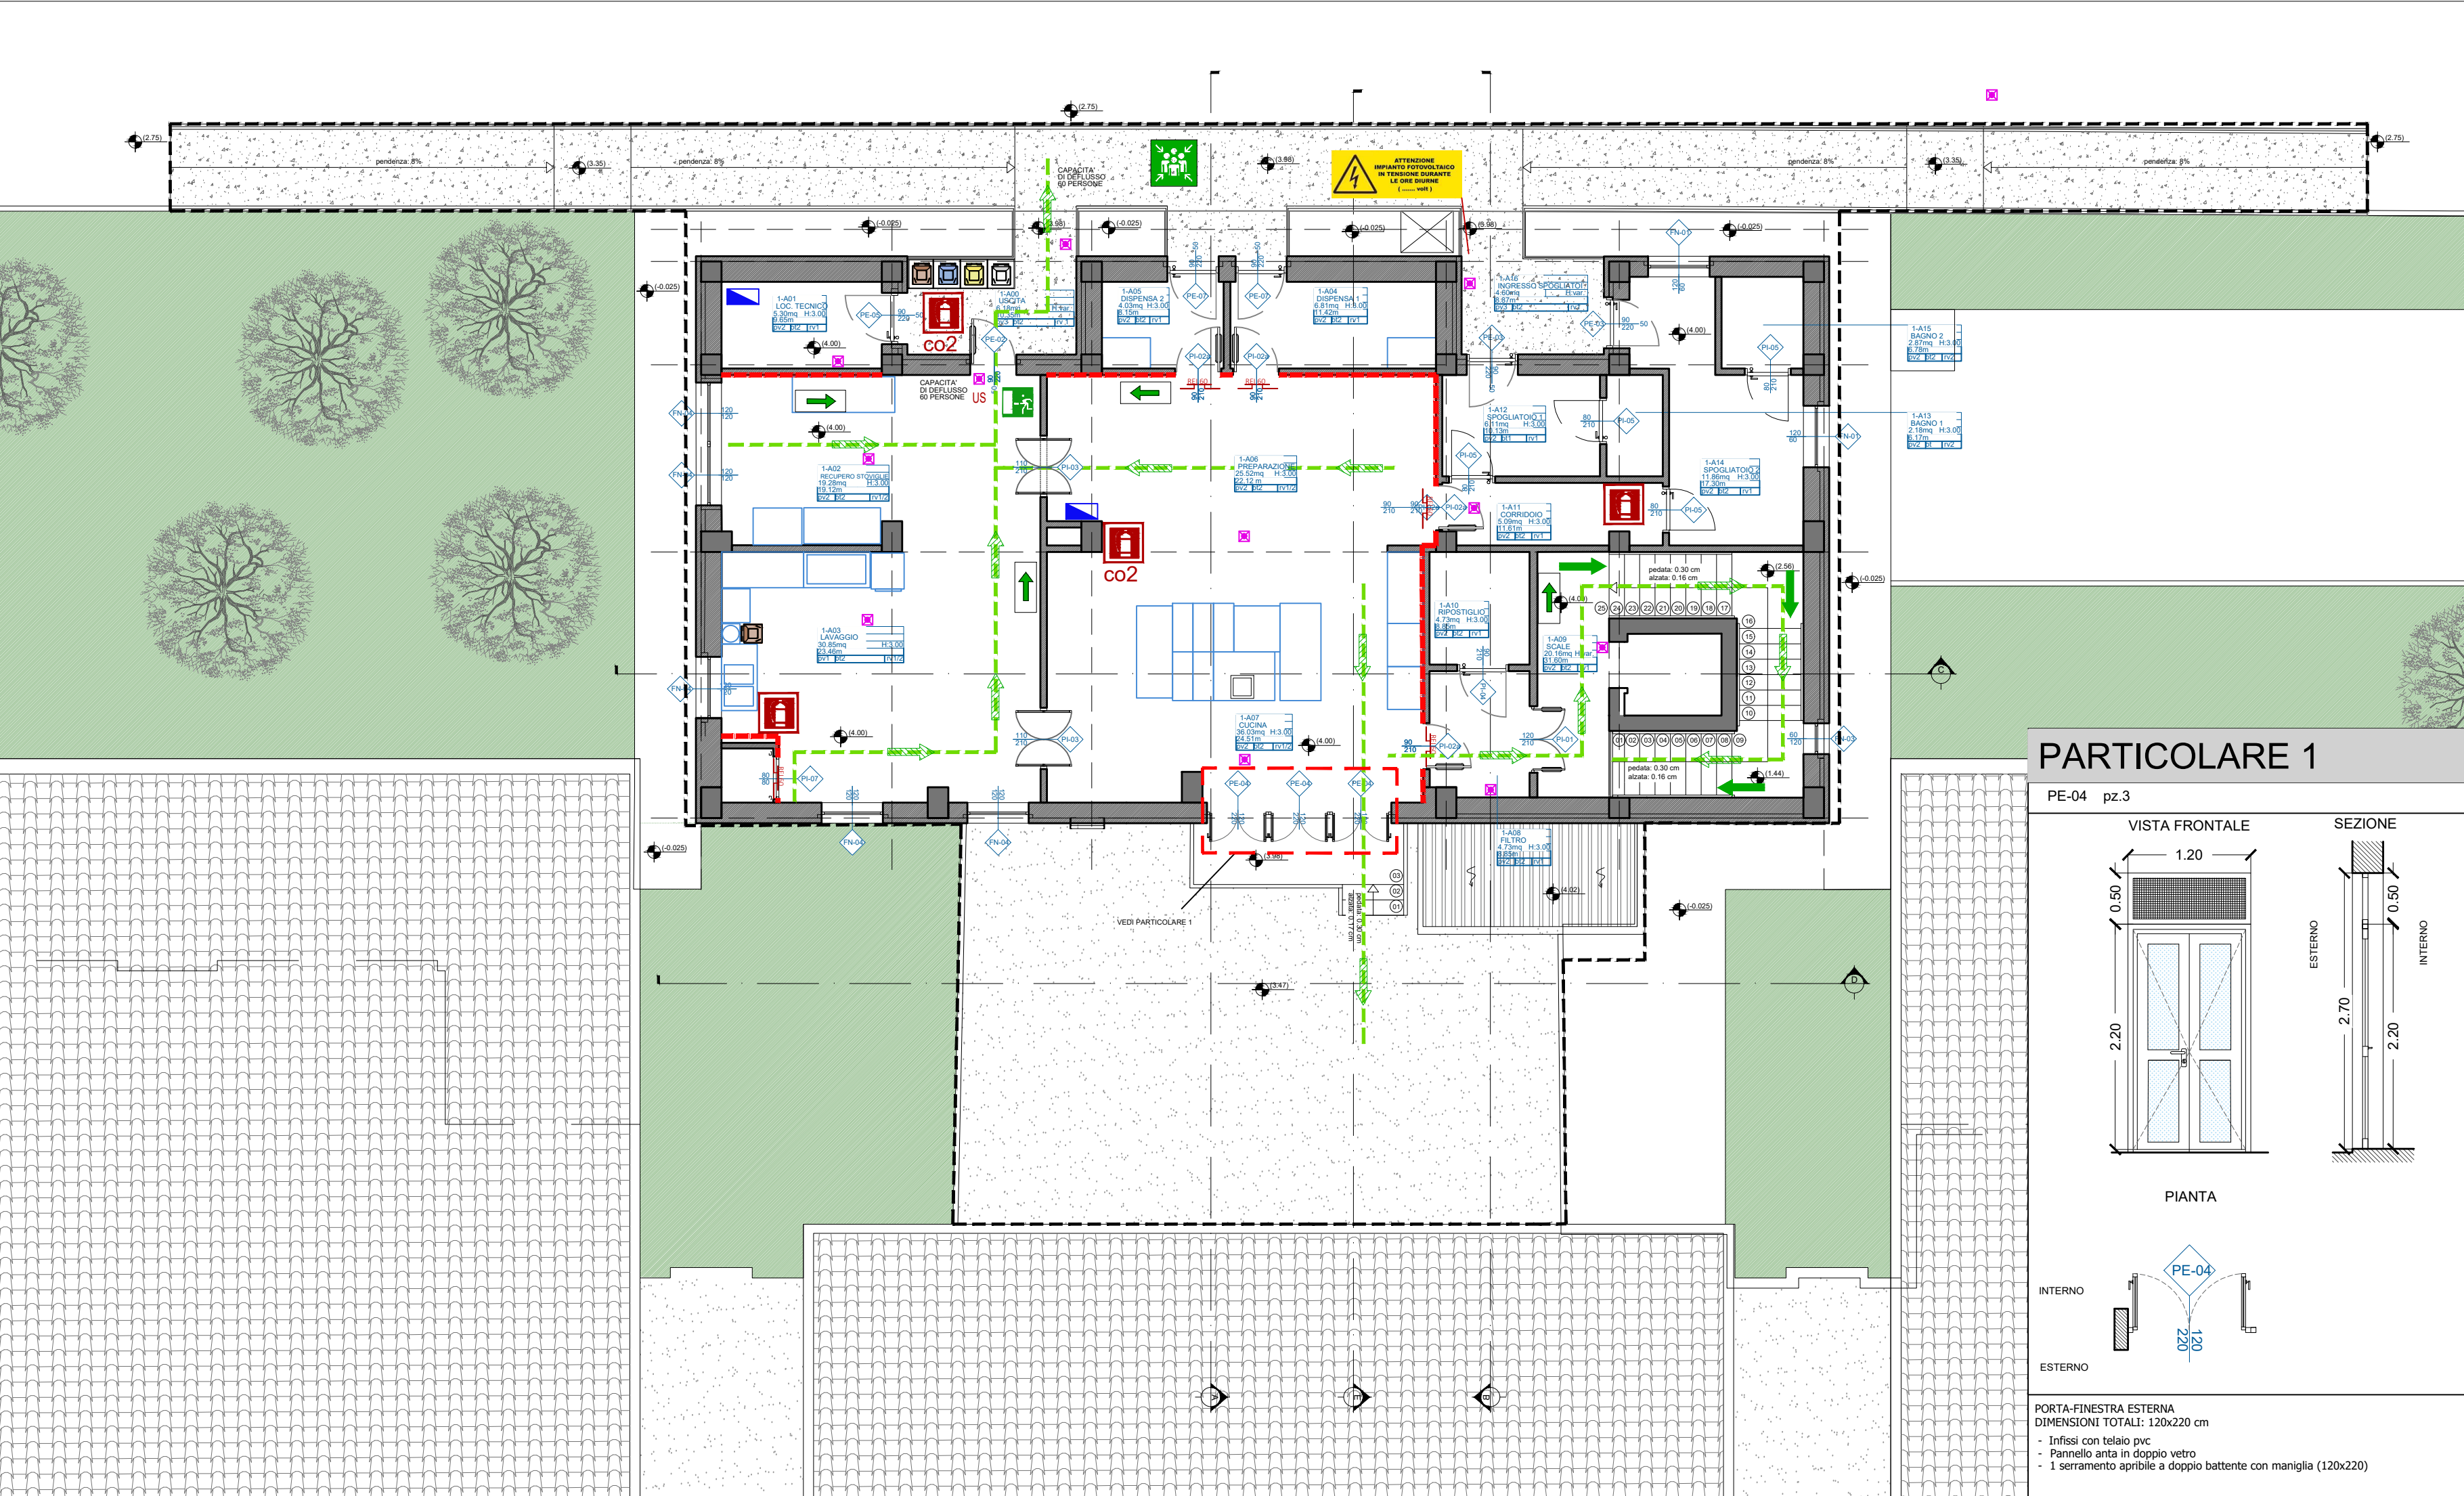

Pianta piano primo - scala 1:100

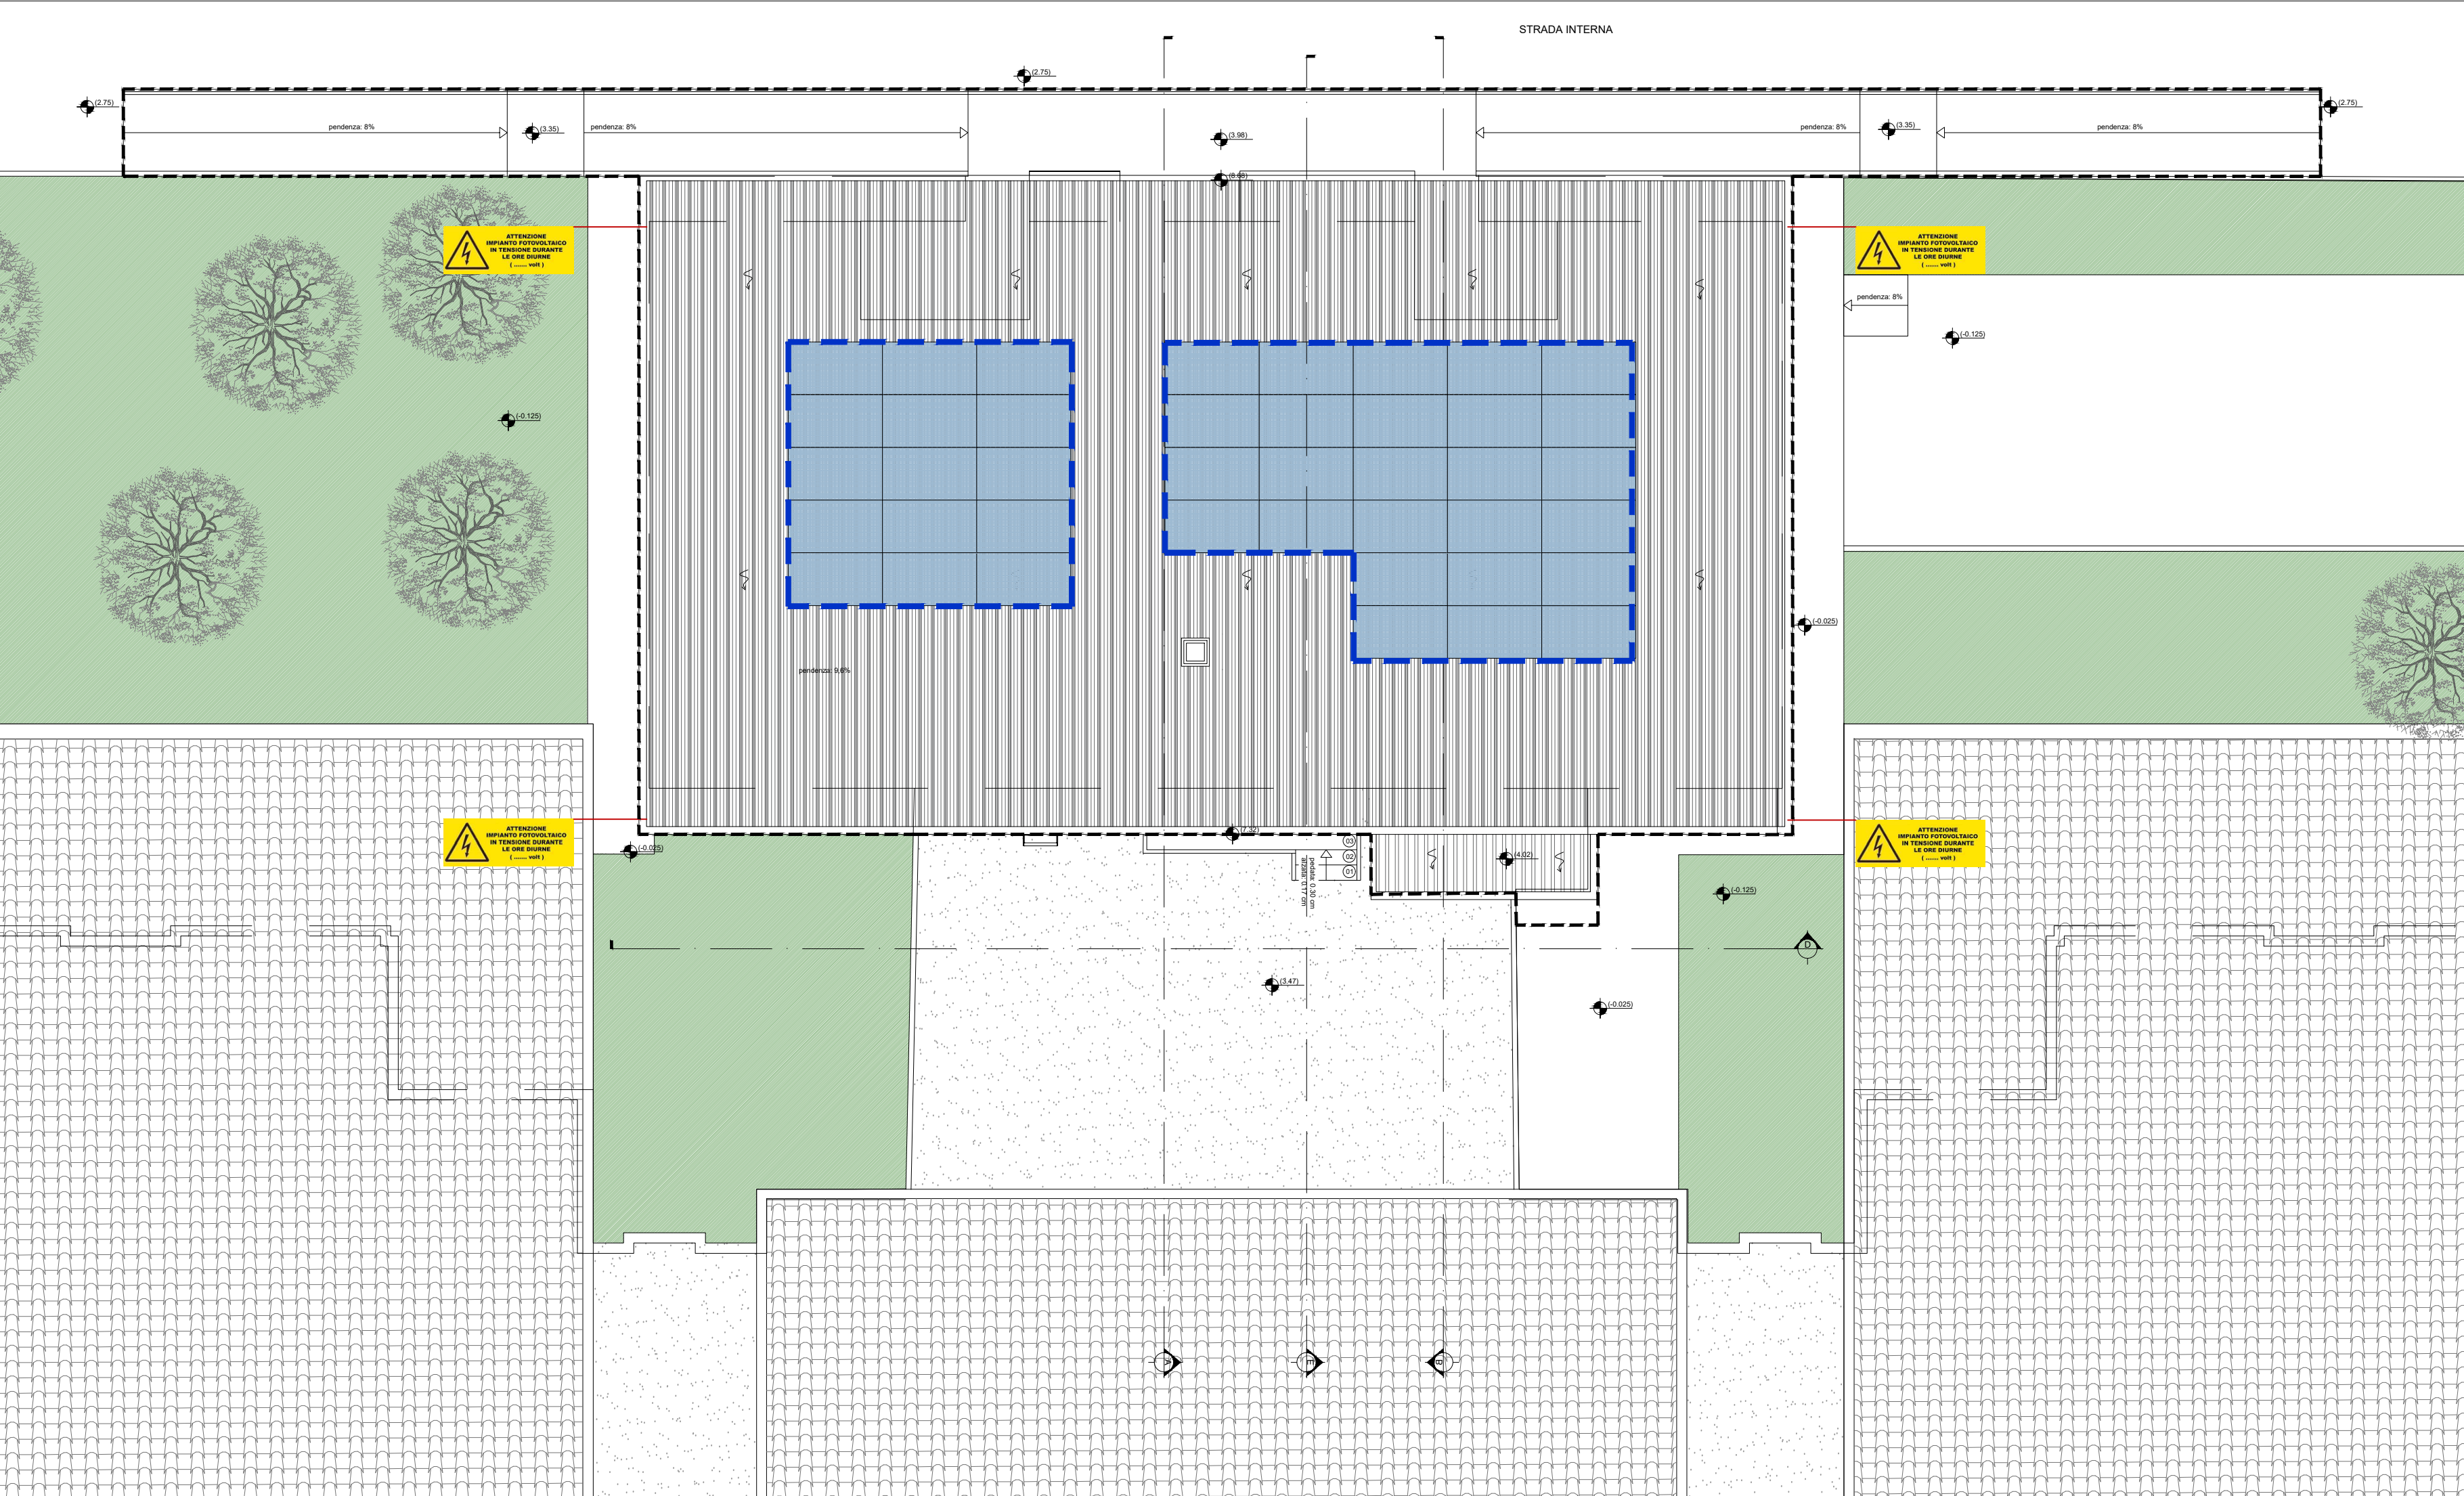

Legenda

	AREA D'INTERVENTO
	PARETE REI 60
	PORTE IN ACCIAIO TAGLIAFUOCO REI 60
	USCITA D'EMERGENZA (PORTA CON MANIGLIONE ANTIPANICO)
	IDRANTE A MURO CON TUBAZIONE FLESSIBILE E LANCIA
	PERCORSO DI USCITA ORIZZONTALE
	PERCORSO DI USCITA VERSO IL BASSO
	SEGNALE VIA D'ESODO (ESCLUSO DAL PRESENTE APPALTO)
	LUOGO SICURO
	LAMPADA DI EMERGENZA USCITA DI SICUREZZA
	LUCE DI EMERGENZA
	ESTINTORI PORTATILE A POLVERE 6 KG ESISTENTI (SEGNALETICA ESCLUSA DAL PRESENTE APPALTO)
	NUOVI ESTINTORI PORTATILE A POLVERE 6 KG (SEGNALETICA ESCLUSA DAL PRESENTE APPALTO)
	NUOVI ESTINTORE AD ANIDRIDE CARBONICA 5 KG (SEGNALETICA ESCLUSA DAL PRESENTE APPALTO)
	NUOVI ESTINTORI CLASSE F (SEGNALETICA ESCLUSA DAL PRESENTE APPALTO)
	VIA DI ESODO
	INSEGNA PRESENZA IMPIANTO FOTOVOLTAICO
	FOTOVOLTAICO IN COPERTURA
	AUTOPOMPA (UNI70)
	SIRENA D'ALLARME
	AREA ESTERNA COPERTA
	AREA ESTERNA SCOPERTA
	SIRENA D'ALLARME
	PULSANTE D'ALLARME
	CASSETTA DEL PRONTO SOCCORSO
	AREA ESCLUSA DAL PRESENTE INTERVENTO
	PERCORSO MEZZI DI SOCCORSO

ETICHETTE INFOSI

esistenti

FN-00

Codice infisso

FN-00

Larghezza infisso

Altezza infisso

nuovi

FN-00

Larghezza infisso

Altezza infisso

NOTA BENE: SI VEDANO GLI ELABORATI IM E IE PER GLI IMPIANTI MECCANICI ED ELETTRICI

PROGETTO ESECUTIVO

Comune di Monteprandone

P.N.R.R. Missione 4 – Istruzione e Ricerca – Componente 1 – Potenziamento dell'offerta dei servizi di istruzione: dagli asili nido alle Università – Investimento 1.2: Piano di estensione del tempo pieno e mense. AMPLIAMENTO MENSA SCOLASTICA PRESSO SCUOLA DI INFANZIA COLLE GIOIOSO

ELABORATO GRAFICOPI_PREVENZIONE INCENDI

PI003

Pianta piano primo e copertura

PROGETTAZIONE

Ing. Daniele Iacoboni

Via Dante Alighieri 4 - 64011 Alba Adriatica (TE)

e-mail: iacobonidaniele@gmail.com

PEC: danielie.iacoboni@ingite.it

ORDINE DEGLI INGEGNERI - TERAMO

1682 IACOBONI dott. DANIELE

INGEGNERE CIVILE E AMBIENTALE

COMMITTENTE

Comune di Monteprandone

Piazza dell'Aquila, 1 - 63076 Monteprandone AP

Partita IVA: 00376950440

II R.U.P. Geom. Pino Cori.....

AGGIORNAMENTO

0

Gennaio 2023

1

Marzo 2023

DESCRIZIONE

Emissione

Revisione

REDATTO

D.I.

D.I.

VERIFICATO

D.I.

D.I.

APPROVATO

D.I.

D.I.