


Allegato D - Planimetria Immobile

Agenzia del Territorio
CATASTO FABBRICATI
Ufficio Provinciale di
Nuoro

Scheda n. 1 Scala 1: 200

Dichiarazione protocollo n. del	
Planimetria di u.i.u. in Comune di Macomer	
Via Nenni Pietro	civ. 10
Identificativi Catastali:	
Sezione: Foglio: 28 Particella: 1712 Subalterno:	Compilata da: Scarpa Marco Ottavio Iscritto all'albo: Ingegneri Prov. Nuoro N. 112

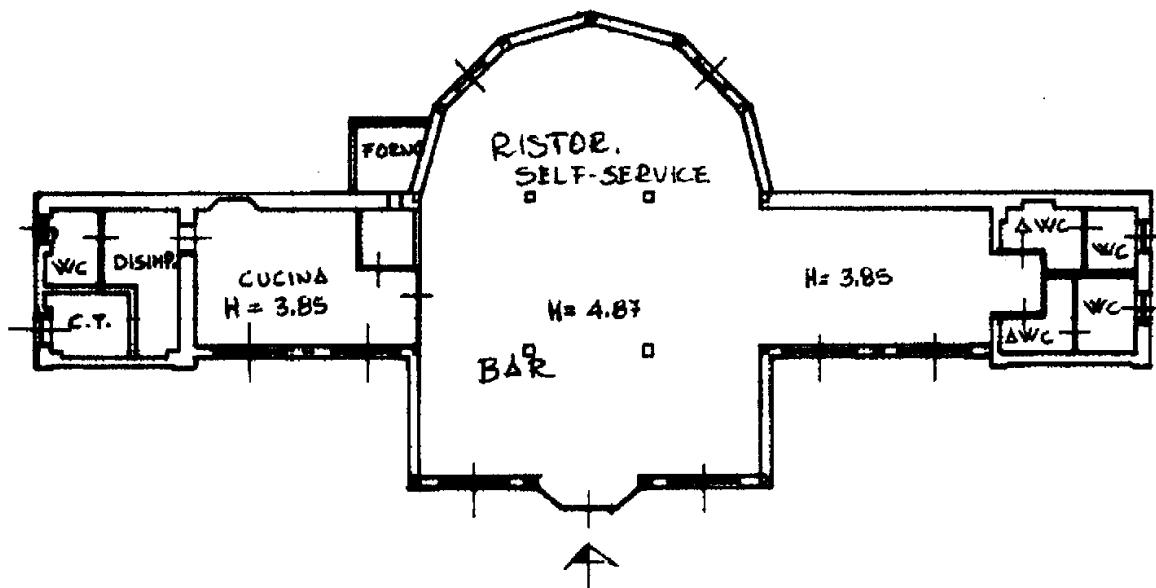

PIANTA PIANO TERRA

VIALE PIETRO NENNI

