



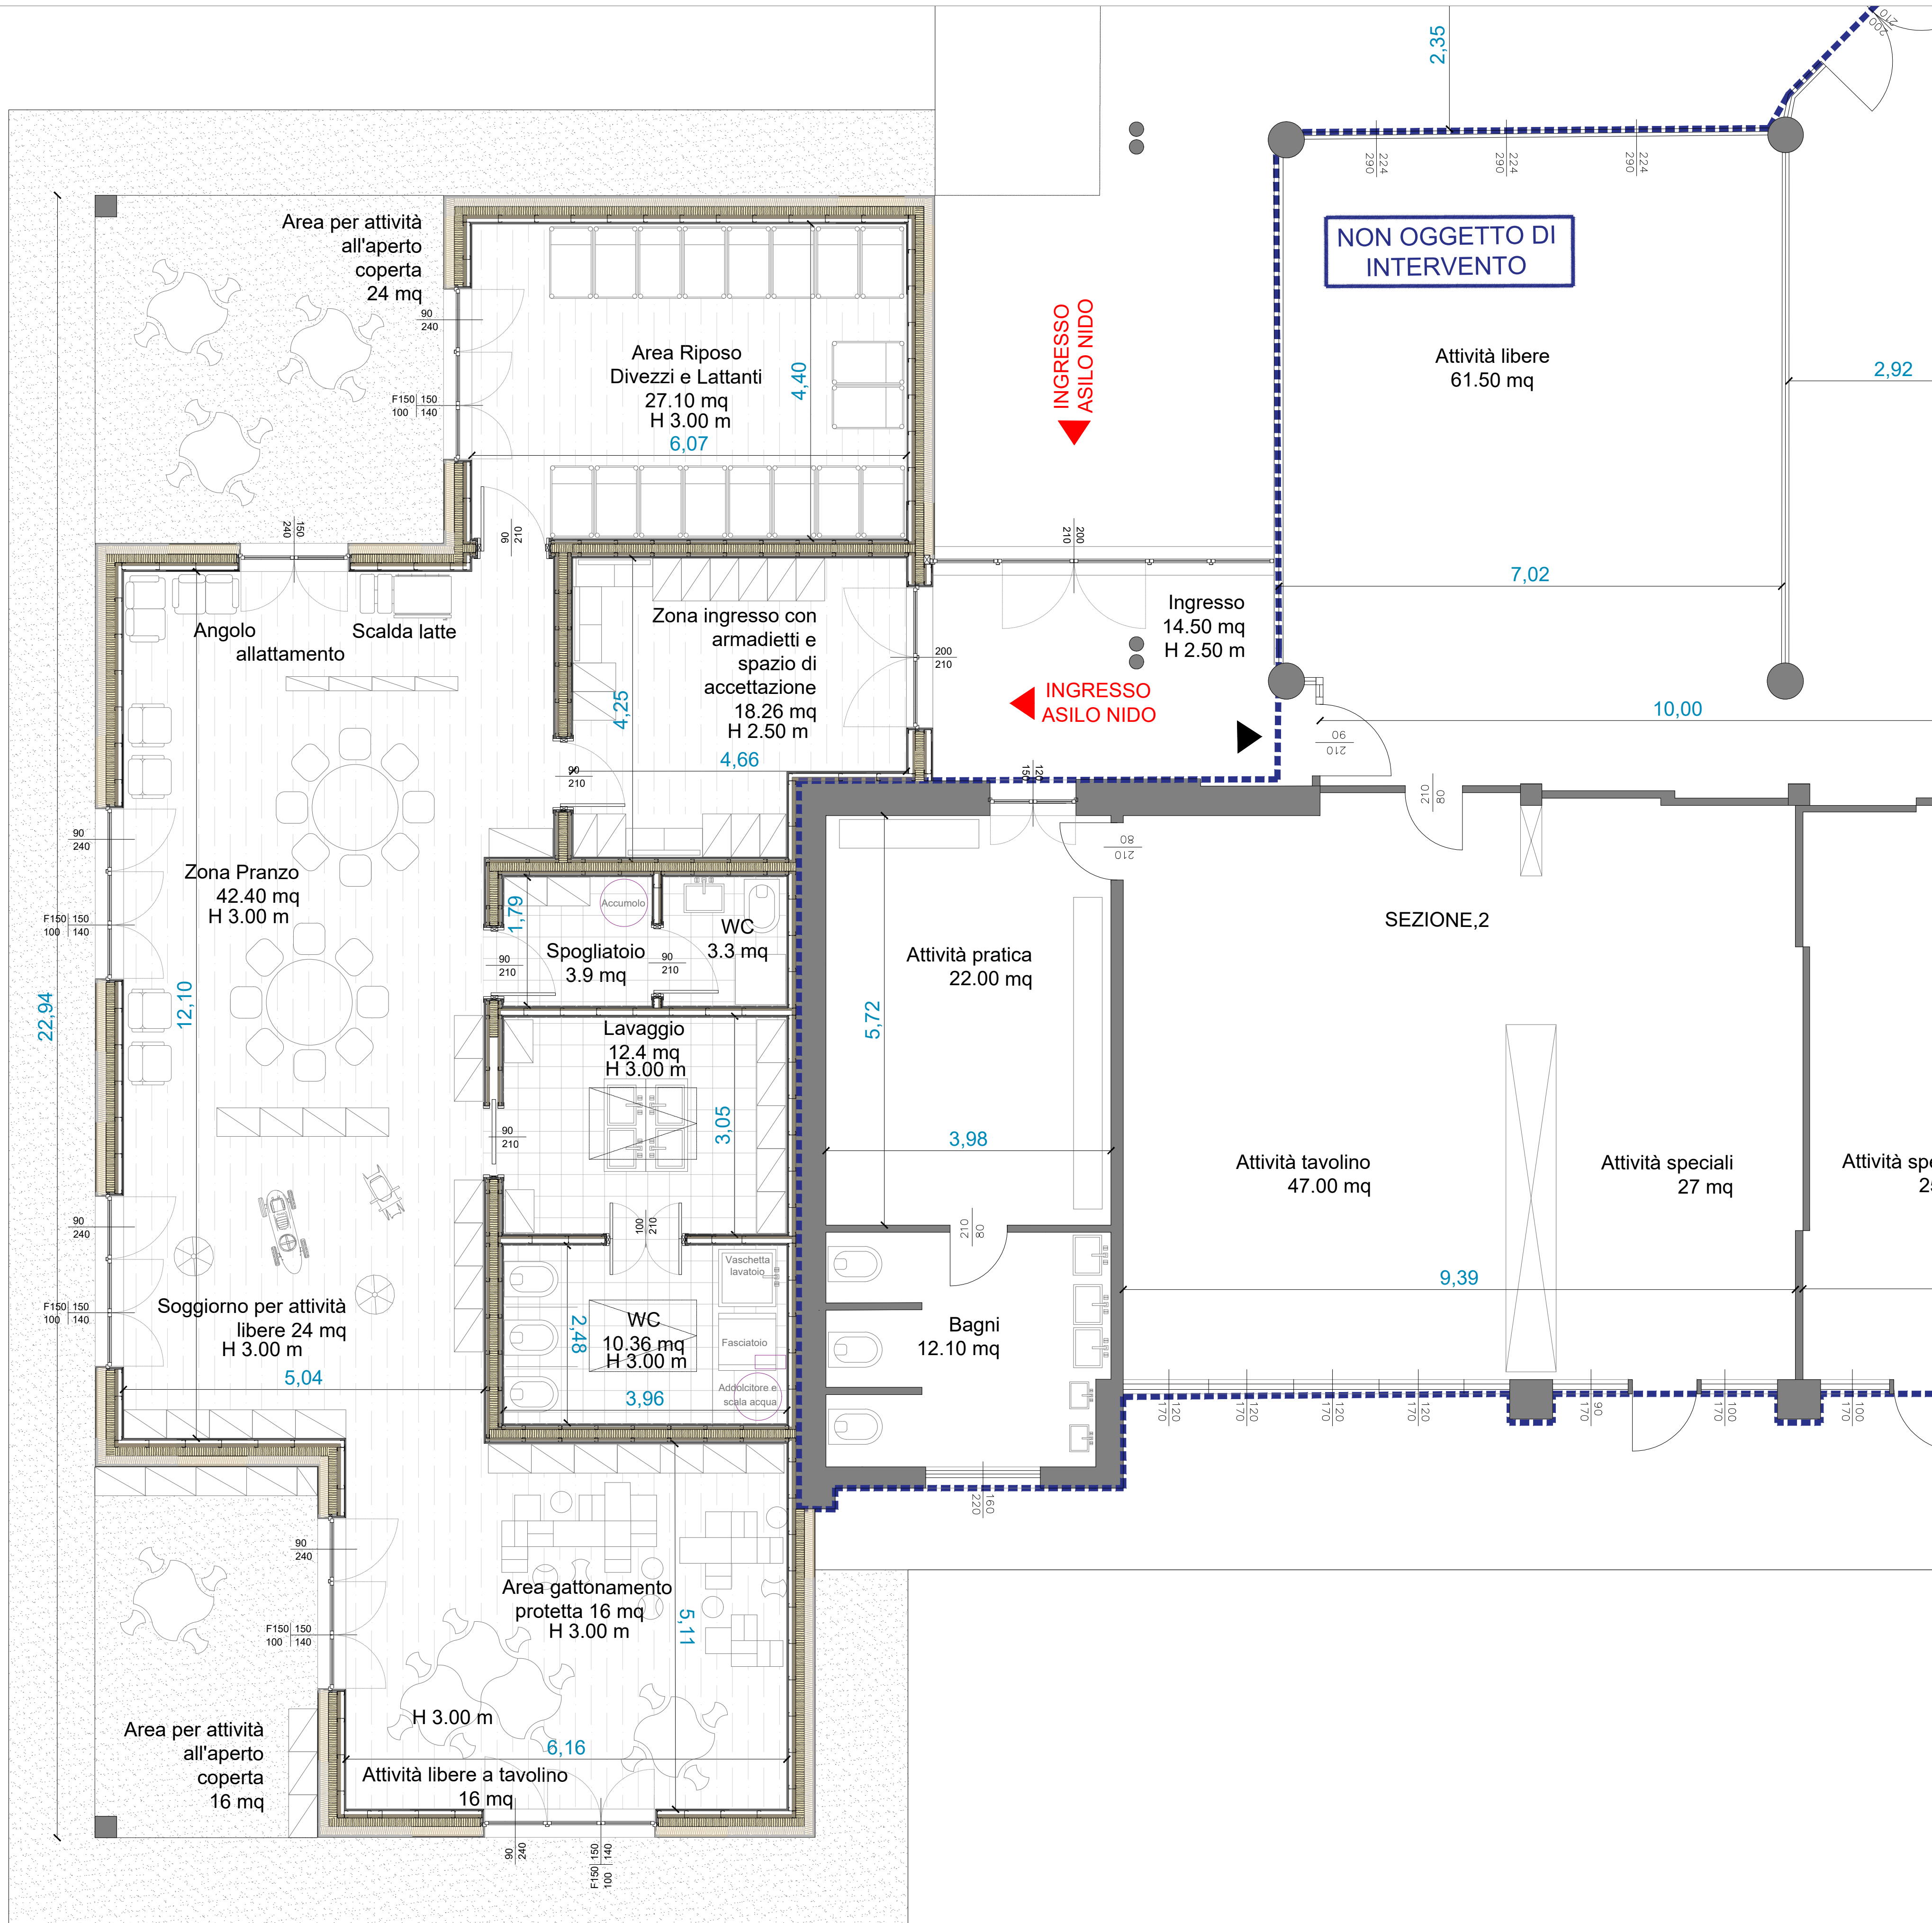

Pianta piano terra_Stato di progetto - 1:50

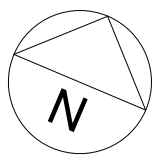



Finanziato
dall'Unione europea
NextGenerationEU



Comune di Soiano del Lago

Comune di Soiano del Lago (BS)
Via Amedeo Ciucani, 5 25080 Soiano del Lago (BS)

PROGETTO ESECUTIVO

INCARICO RELATIVO ALL'AFFIDAMENTO DEL SERVIZIO TECNICO DI PROGETTAZIONE
DELL'AMPLIAMENTO DELLA SCUOLA DELL'INFANZIA DON EUGENIO BIASI IN VIA TREVISAGO
di cui alla determinazione n.102/2024

CUP D68H25000530006
CIG B3FD04D5F7
RUP Geom. Fabrizio Cecchin

Progetto finanziato dall'Unione Europea – Next Generation EU – Finanziato dal “Piano Nazionale di Ripresa e Resilienza (PNRR)
Missione 4: Istruzione e ricerca
Componente 1: Potenziamento dell’offerta dei servizi di istruzione: dagli asili nido alle università
Investimento 1.1: Piano per asili nido e scuole dell’infanzia e servizi di educazione e cura per la prima infanzia

Progettista:
Arch. Giorgio Vezzoli
Iscritto all’ordine degli Architetti, Pianificatori, Paesaggisti e Conservatori della Provincia Di Brescia al numero 2287
Via del Risorgimento n. 27 – 25127 Brescia (BS)
architecture@giorgiovezzoli.it
giorgio.vezzoli@archiworldpec.it



ESE.20.AR.00 Dettaglio pianta scala 1:50 - Stato di progetto