




LEGENDA HOTEL

ZONE COMUNI HOTEL

SUITE HOTEL

ALLOGGI HOTEL

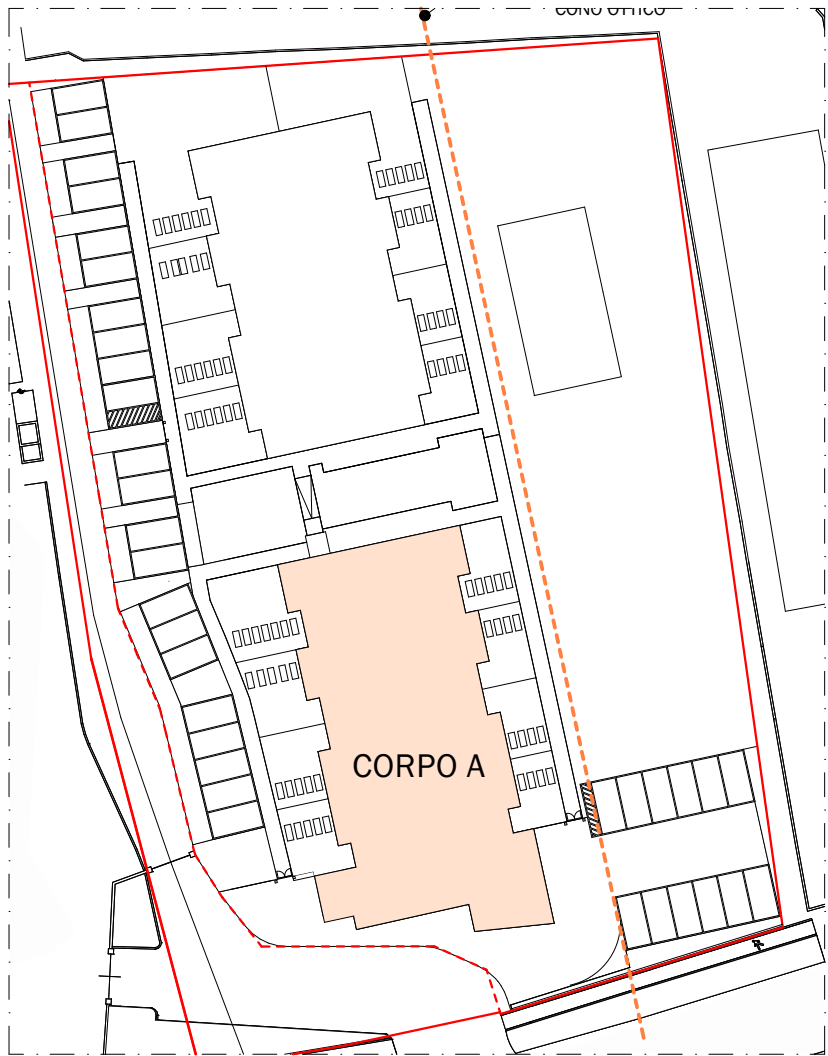

| | PIANO TERRA | LOCALE | SUP. UTILE | SUP. FIN | R.A.I. | GIARDINO PRIVATO |
|---------|-------------|-------------|---------------|----------|--------|------------------|
| CORPO A | SUITE 1 | SUITE BAGNO | 42,31 6,73 | 10,26 | 0,242 | 36,44 |
| | SUITE 2 | SUITE BAGNO | 42,31 6,73 | 10,26 | 0,242 | 30,28 |
| | SUITE 3 | SUITE BAGNO | 41,10 7,01 | 11,61 | 0,282 | 38,52 |
| | SUITE 4 | SUITE BAGNO | 41,10 6,73 | 11,61 | 0,282 | 31,07 |
| | SUITE 5 | SUITE BAGNO | 43,17 7,01 | 11,61 | 0,269 | 42,51 |
| | SUITE 6 | SUITE BAGNO | 43,17 5,59 | 11,61 | 0,269 | 32,48 |
| | AP.1 | ZONA GIORNO | 24,82 | 6,75 | 0,272 | 57,59 |
| | | CAMERA 1 | 14,00 | 4,86 | 0,347 | |
| | | CAMERA 2 | 10,04 | 1,26 | 0,125 | |
| | | BAGNO | 4,00 | | | |
| | AP.2 | DISIMP. | 2,35 | | | 37,12 |
| | | ZONA GIORNO | 24,82 | 6,75 | 0,272 | |
| | | CAMERA 1 | 14,00 | 4,86 | 0,347 | |
| | | CAMERA 2 | 10,04 | 1,26 | 0,125 | |
| | | BAGNO | 4,00 | | | |
| | | DISIMP. | 2,35 | | | |

COMMITTENTE
SAR s.r.l.

Via Corsica n° 143
25123 - Brescia(BS)

PROGETTO
**PROGETTO VARIANTE SUAP
CONCENTRA CROSS N°1/2008 -
DEL 28/05/2010 PER
REALIZZAZIONE HOTEL 4 STELLE
SITO IN VIA GUGLIELMO MARCONI
- PADENGHE (BS)**

RIFERIMENTO 22-25

TAVOLA
GRAFICI PROGETTO IN VARIANTE SUAP

CORPO A - Pianta Piano Terra

TAV. N° **10 REV 01** SCALA: 1:100

| STATO AGGIORNAMENTI | | data |
|---------------------|----------------------------|------------|
| rev. n° | motivo modifica | |
| 00 | CREAZIONE | 22/06/2023 |
| 01 | MODIFICHE RICHIESTE SOPRI. | 02/02/2024 |

PROGETTAZIONE
b+ma
ARCHITETTURA
URBANISTICA
INGEGNERIA

B+MAssociati srl
Via Duca degli Abruzzi 103
25124 - Brescia
tel 030388499 - fax 030387659
e-mail info@bmaari.it
sito web www.bmaari.it

PROGETTISTI
Arch. Fausto Baresi
Ing. Riccardo Manfredi
Arch. Guillermo Arnaudo
Project Manager
Arch. Melissa Riccabella

Dottore Forestale e Ambientale
Dott. Adriano Prandelli