




**LEGENDA HOTEL**

ZONE COMUNI HOTEL

SUITE HOTEL

ALLOGGI HOTEL

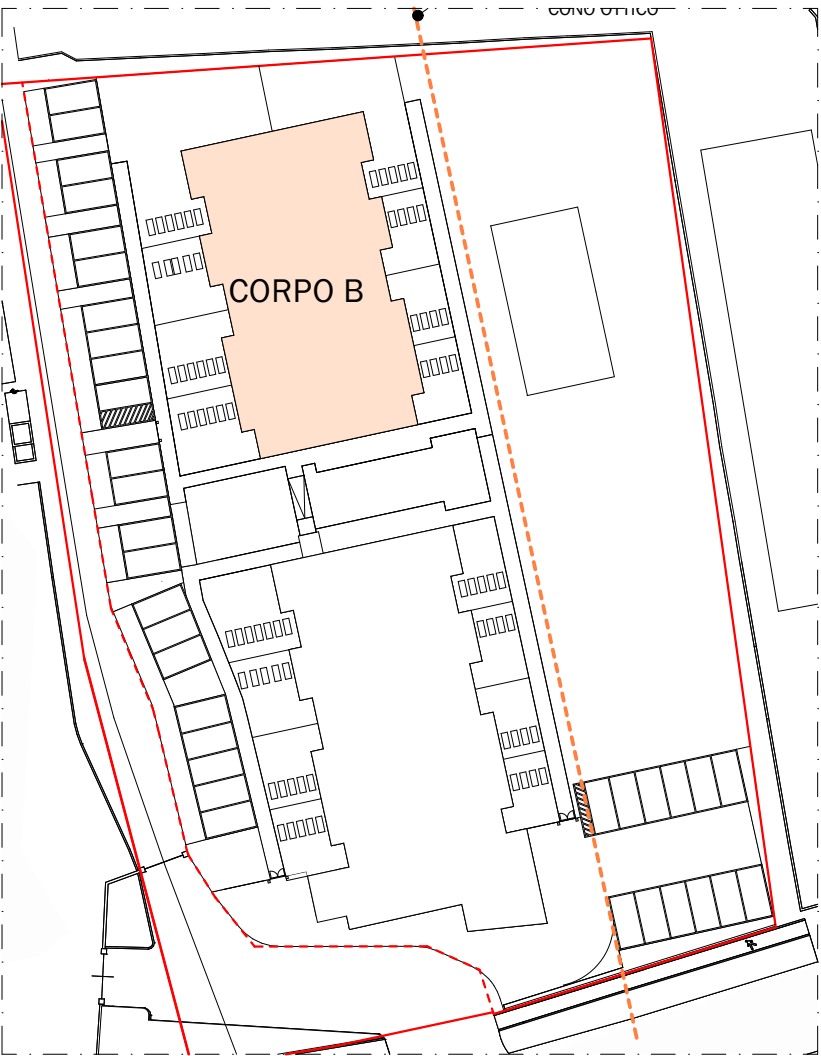

	PIANO TERRA	LOCALE	SUP. UTILE	SUP. FIN	R.A.I.	GIARDINO PRIVATO
CORPO B	SUITE 7	SUITE	42,31	10,26	0,242	50,11
		BAGNO	6,73			
	SUITE 8	SUITE	42,31	10,26	0,242	32,28
		BAGNO	6,73			
	SUITE 9	SUITE	41,21	11,61	0,282	45,74
		BAGNO	6,94			
	SUITE 10	SUITE	41,10	11,61	0,282	31,07
		BAGNO	6,94			
	AP. 3	ZONA GIORNO	26,66	6,75	0,253	45,42
		CAMERA 1	16,21	4,86	0,300	
		BAGNO	5,59			
	AP. 4	ZONA GIORNO	26,66	6,75	0,253	32,48
		CAMERA 1	16,21	4,86	0,300	
		BAGNO	5,59			
	AP. 5	ZONA GIORNO	24,82	6,75	0,272	162,65
		CAMERA 1	14,00	4,86	0,347	
		CAMERA 2	10,04	3,24	0,323	
		BAGNO	4,00			
AP. 6		DISIMPEGNO	2,35			
		ZONA GIORNO	24,82	6,75	0,272	
		CAMERA 1	14,00	4,86	0,347	
		CAMERA 2	10,04	3,24	0,323	105,93
		BAGNO	4,00			
		DISIMP.	2,35			

COMMITTENTE  
**SAR s.r.l.**

Via Corsica n° 143  
25123 - Brescia(BS)

PROGETTO  
PROGETTO VARIANTE SUAP  
CONCENTRA CROSS N°1/2008 -  
DEL 28/05/2010 PER  
REALIZZAZIONE HOTEL 4 STELLE  
SITO IN VIA GUGLIELMO MARCONI  
- PADENGHE (BS)

RIFERIMENTO 22-25

TAVOLA  
**GRAFICI PROGETTO IN VARIANTE SUAP**

CORPO B - PIANTA PIANO TERRA

TAV. N° **12 REV 01** SCALA: 1:100

STATO AGGIORNAMENTI			data
rev. n°	motivo modifica		
00	CREAZIONE		22/06/2023
01	MODIFICHE RICHIESTE SOPRI.		02/02/2024

PROGETTAZIONE

**b+ma**  
ARCHITETTURA  
URBANISTICA  
INGEGNERIA

**B+MAssociati srl**  
Viale Duca degli Abruzzi 103  
25124 - Brescia  
tel 030398499 - fax 030387659  
e-mail info@bmaari.it  
sito web www.bmaari.it

PROGETTISTI

Arch. Fausto Baresi  
Ing. Riccardo Manfredi  
Arch. Guillermo Arnaudo  
Project Manager  
Arch. Melissa Riccabella

Dottore Forestale e Ambientale  
Dott. Adriano Prandelli

ATTACCO A TERRA - CORPO B

1:100