



PIANTA PIANO TERRA

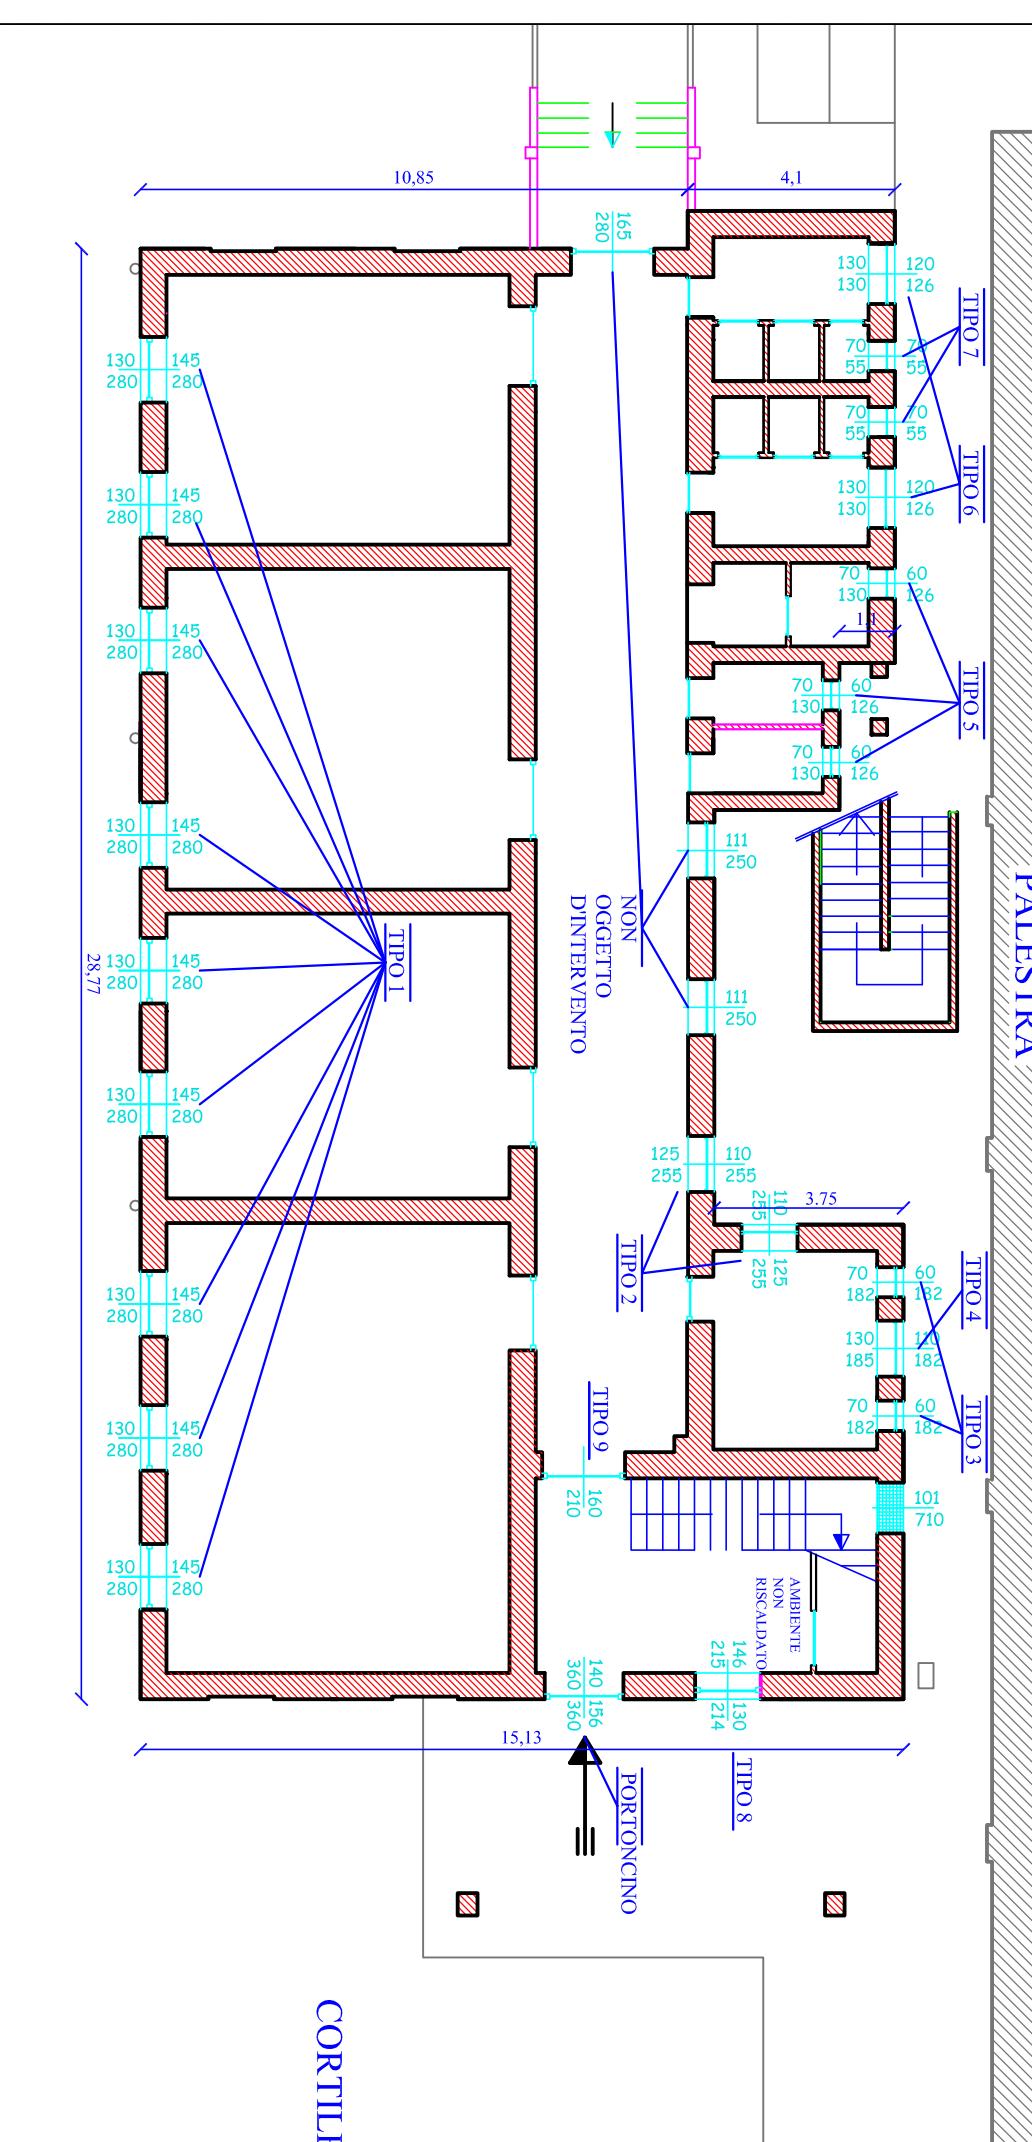

SCALA 1:150

CORTILE


PIANTA PIANO PRIMO

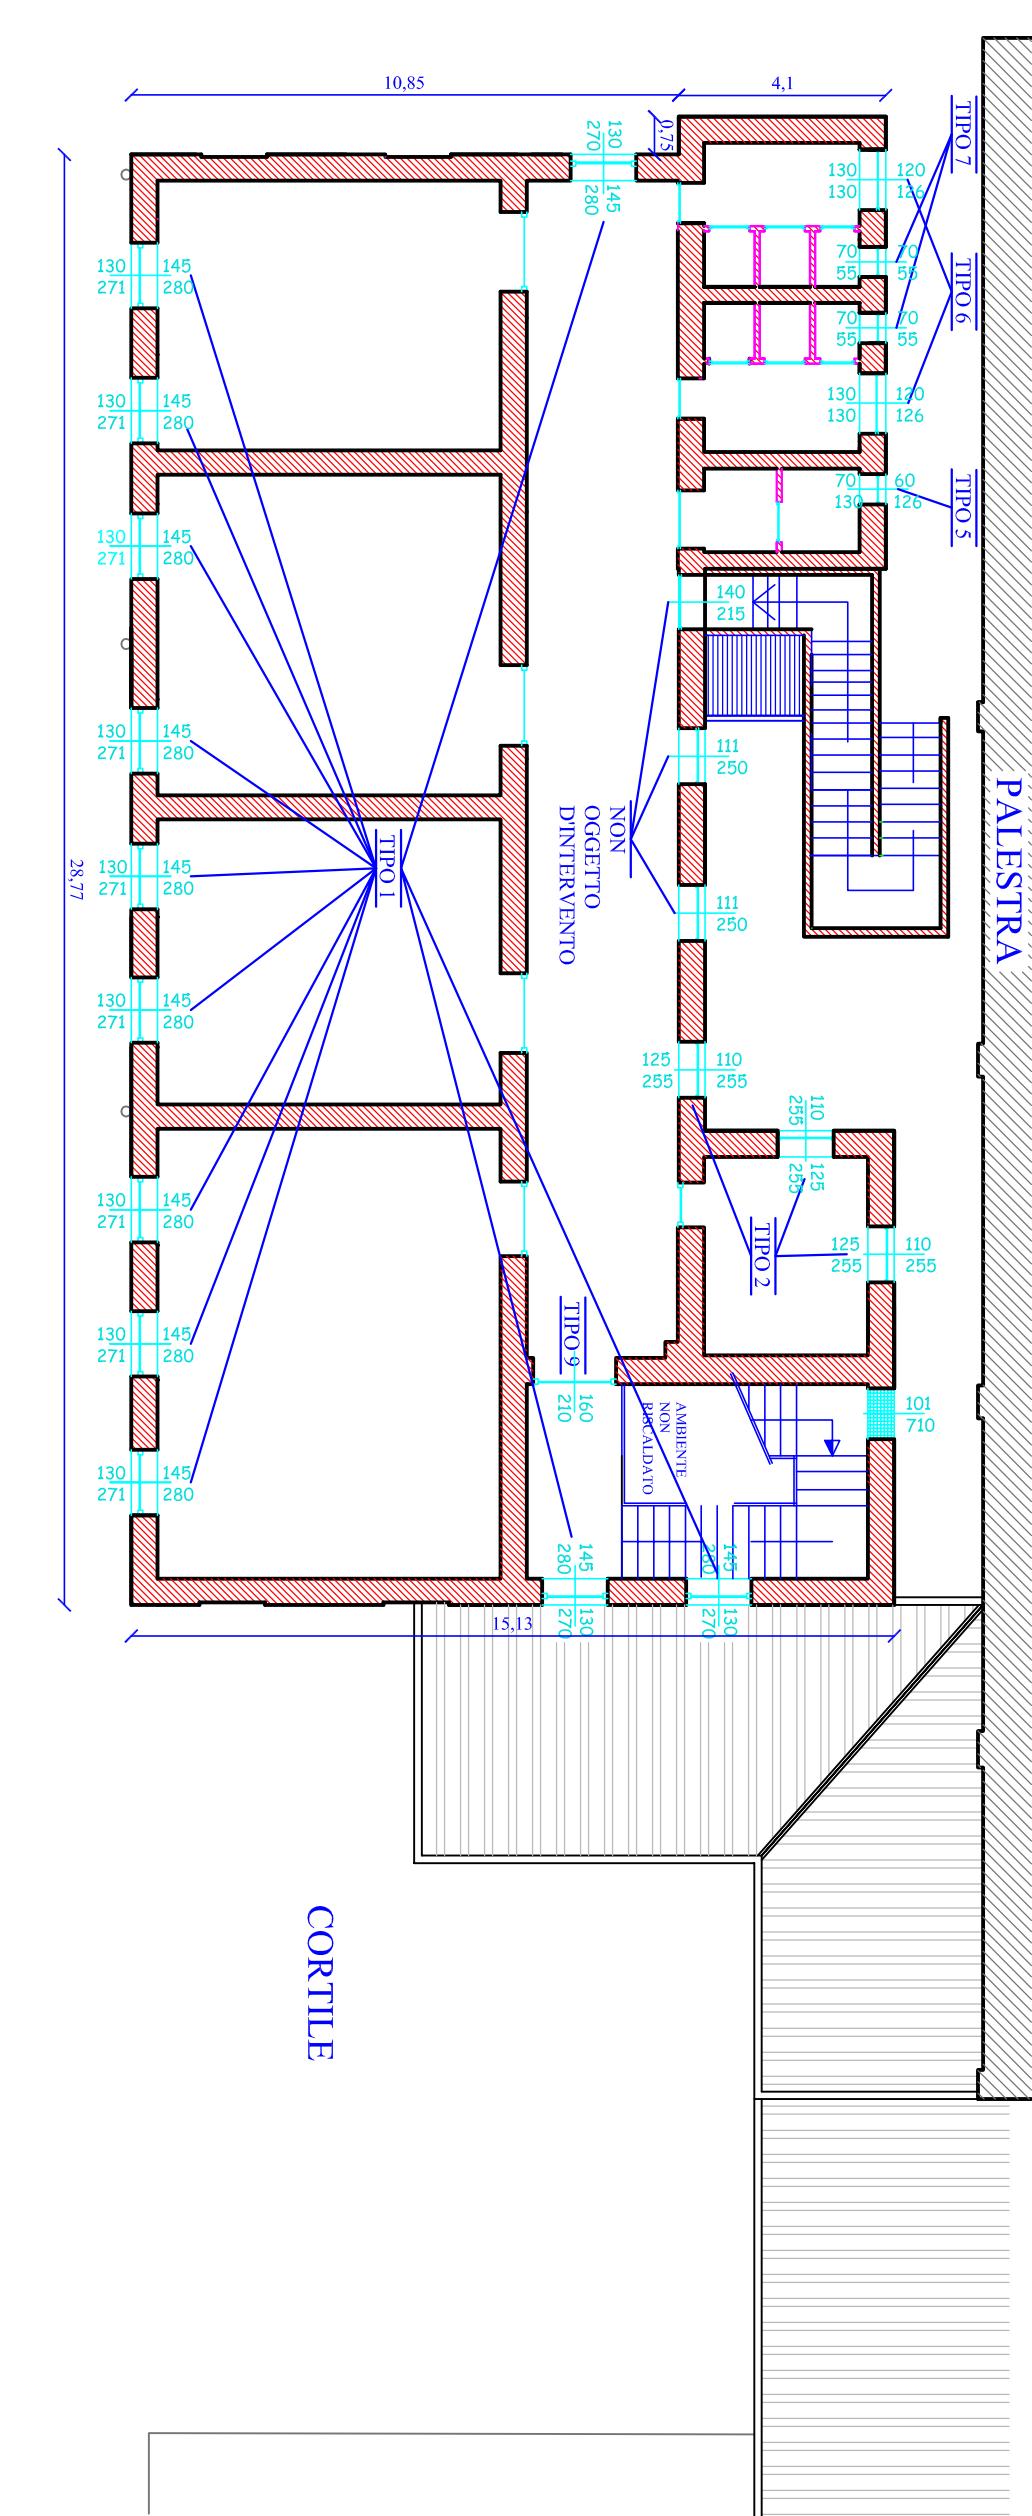

SCALA 1:150


CORTILE

PIANTA PIANO SOTTOTETTO

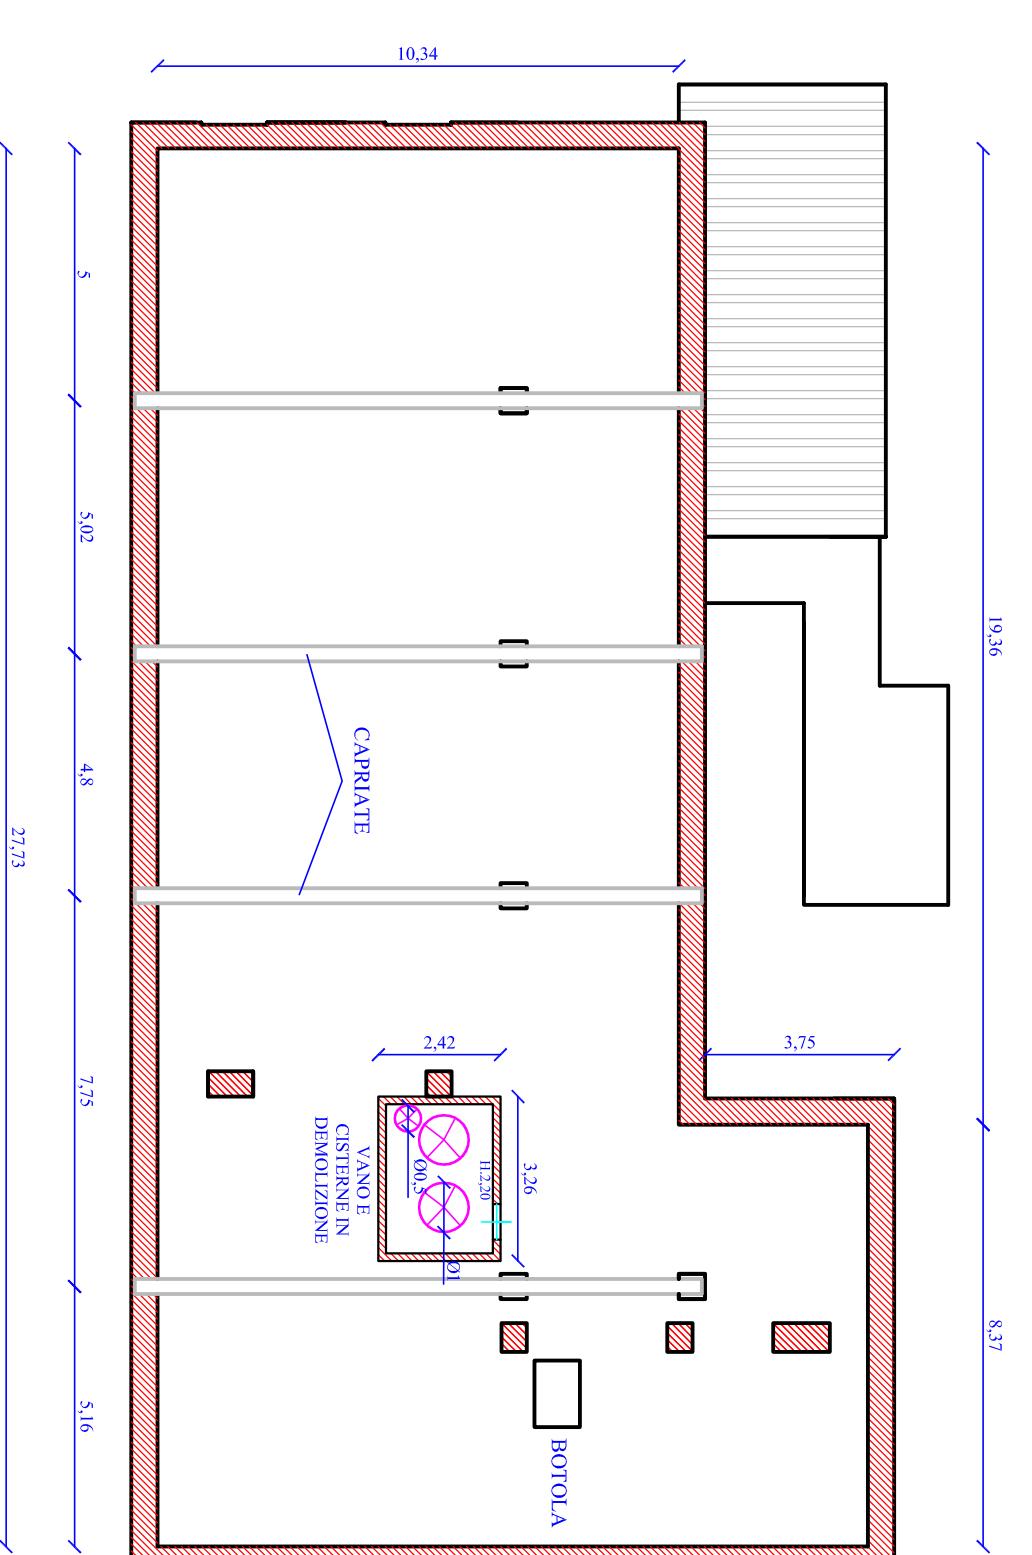


SCALA 1:150

CAPPARATE
BOTOLA
VASISTAS IN
ESUMAZIONE

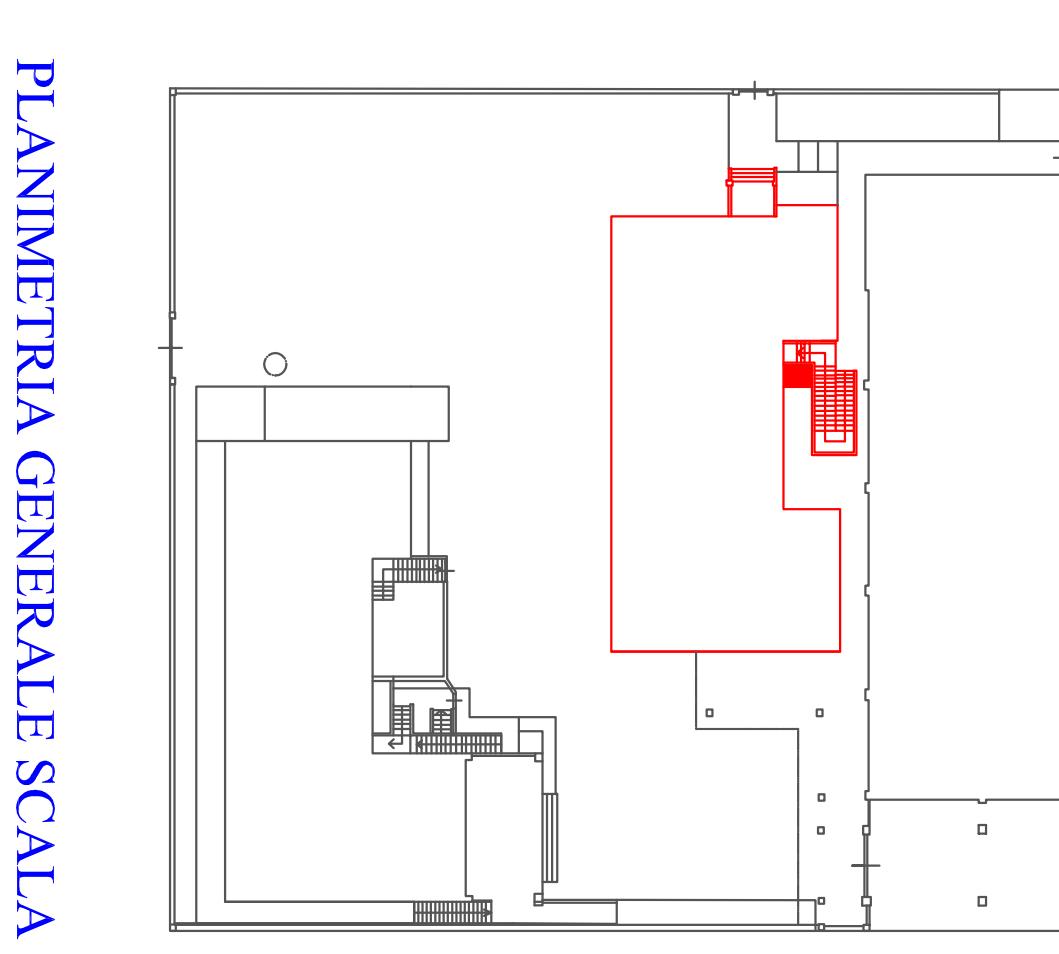

PLANIMETRIA GENERALE SCALA 1:50

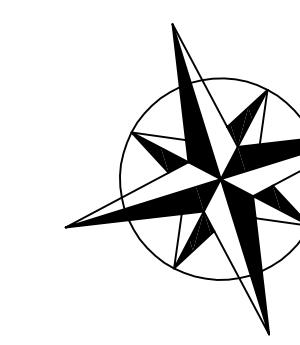

SCALA 1:200

PROSPETTO SUD


PROSPETTO EST

SCALA 1:200
PROSPETTO NORD-EST
PROSPETTO NORD-OVEST

PROSPETTO NORD

PROSPETTO OVEST

SCALA 1:200
PROSPETTO NORD-EST
PROSPETTO NORD-OVEST

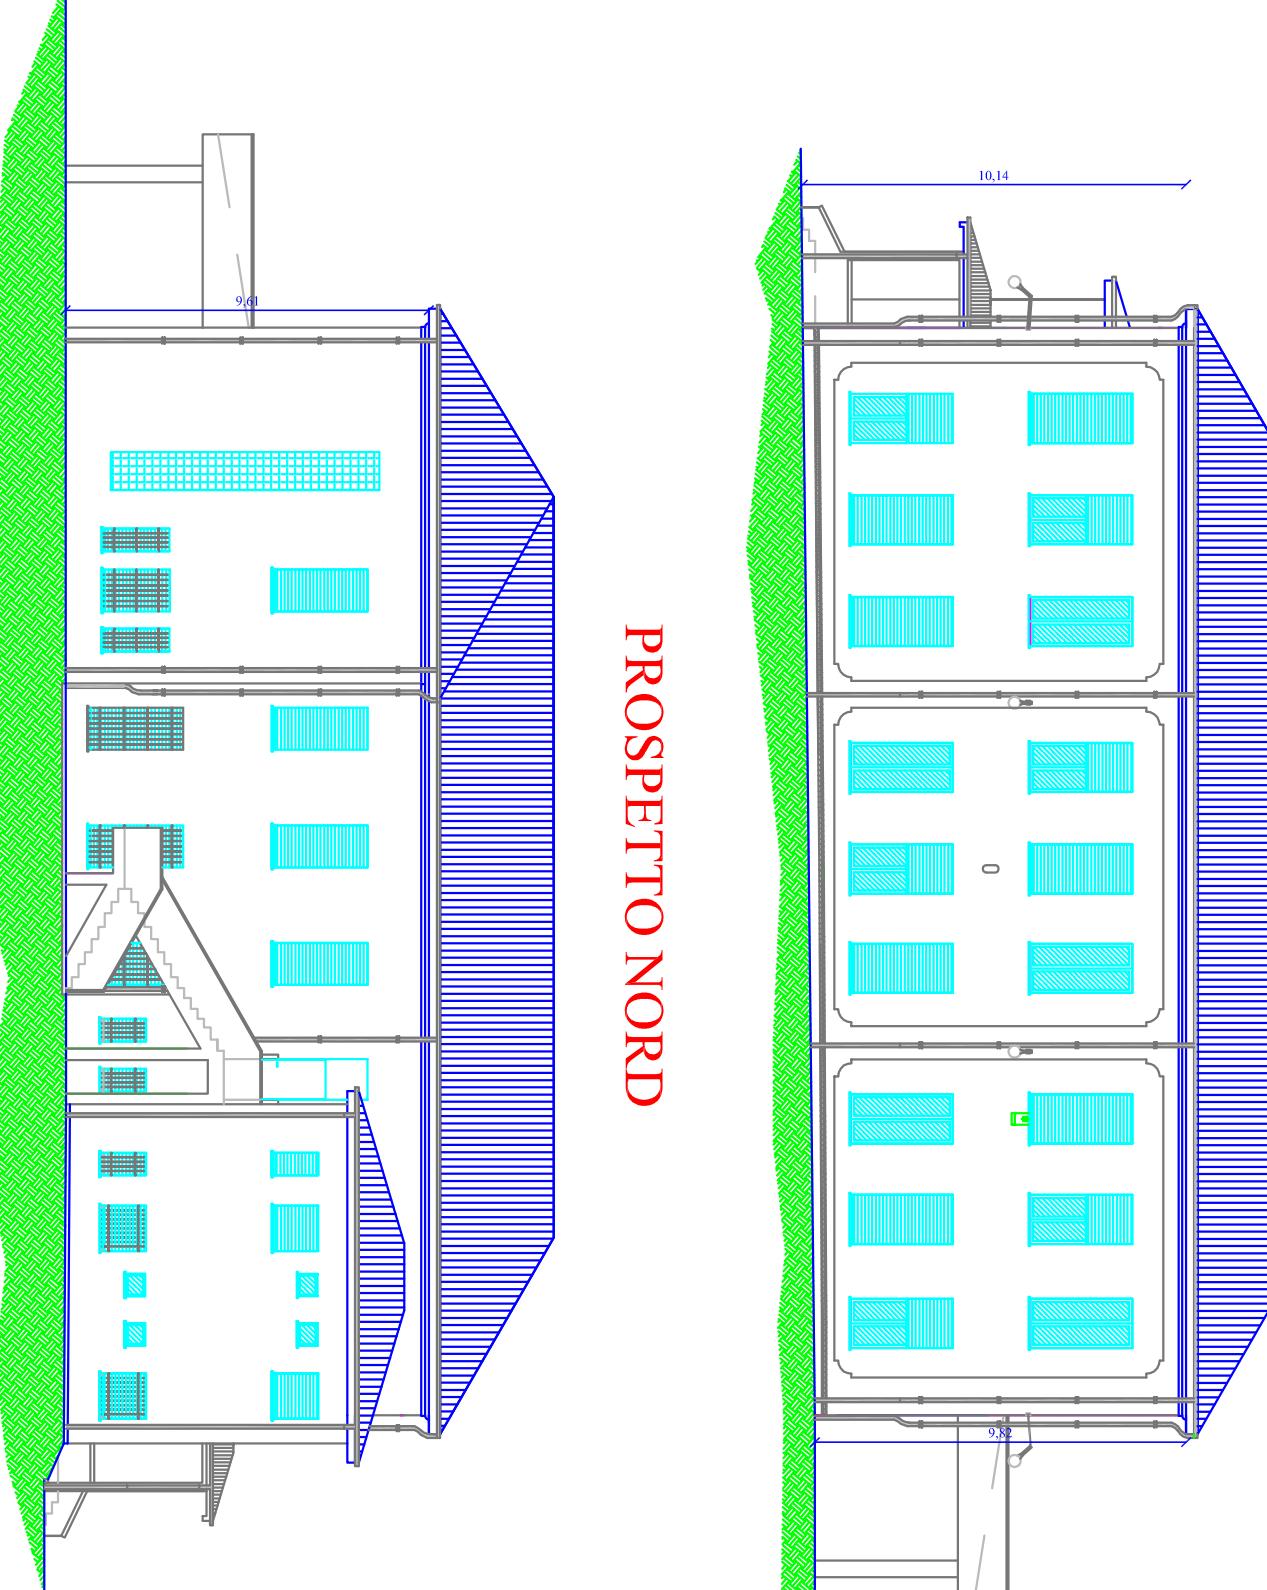

Tutti i prodotti dovranno rispondere ai requisiti di cui al Decreto 28/10/2025 "Aggiornamento decreto 26/06/2015, recante "Applicazione delle metodologia di calcolo delle prestazioni energetiche e definizione delle prestazioni e dei requisiti minimi degli edifici"

COMUNE DI SAN GIUSTO C.S.E
CITTÀ METROPOLITANA DI TORINO
UFFICIO TECNICO COMUNALE

PROGETTO:

RIQUALIFICAZIONE DELLA SCUOLA SECONDARIA DI PRIMO GRADO
MEDIANTE SOSTITUZIONE DI CHIUSURE TRASPARENTE
PERIMETRALI E SISTEMI DI SCHERMATURA SOLARE

OOGGETTO:
PLANIMETRIA GENERALE
PIANTE
PROSPETTI
ABACI INFISSI

scale: 1:500
scale: 1:50
scale: 1:200
scale: 1:50

PROGETTISTA:
UFFICIO TECNICO COMUNALE
Barberi geom. Antonio
Pomessa don.ssa arch. Federica

DATA: 3 giugno 2019
AGGIORNAMENTO:
LUGLIO 2025

TAV.
1

SCALA 1:50

NOTA: Tutte le misure sono indicative, dovranno essere controllate sul posto in base all'effettivo vano finestra

SERRAMENTI		
TIPO	DESCRIZIONE	QUANTITÀ
(1)	ZANTE SORPARALLA TAPPARELLA	21
(2)	ZANTE SORPARALLA TAPPARELLA	5
(3)	ZANTE SORPARALLA TAPPARELLA	2
(4)	ZANTE SORPARALLA TAPPARELLA	1
(5)	ZANTE SORPARALLA TAPPARELLA	4
(6)	ZANTE SORPARALLA TAPPARELLA	4
(7)	ZANTE VASISTAS SATINATO TAPPARELLA	4
(8)	ZANTE VASISTAS SATINATO TAPPARELLA	1
(9)	ZANTE 2MANGIOLINI TAPPARELLA	2
(10)	ZANTE 2MANGIOLINI TAPPARELLA	1