



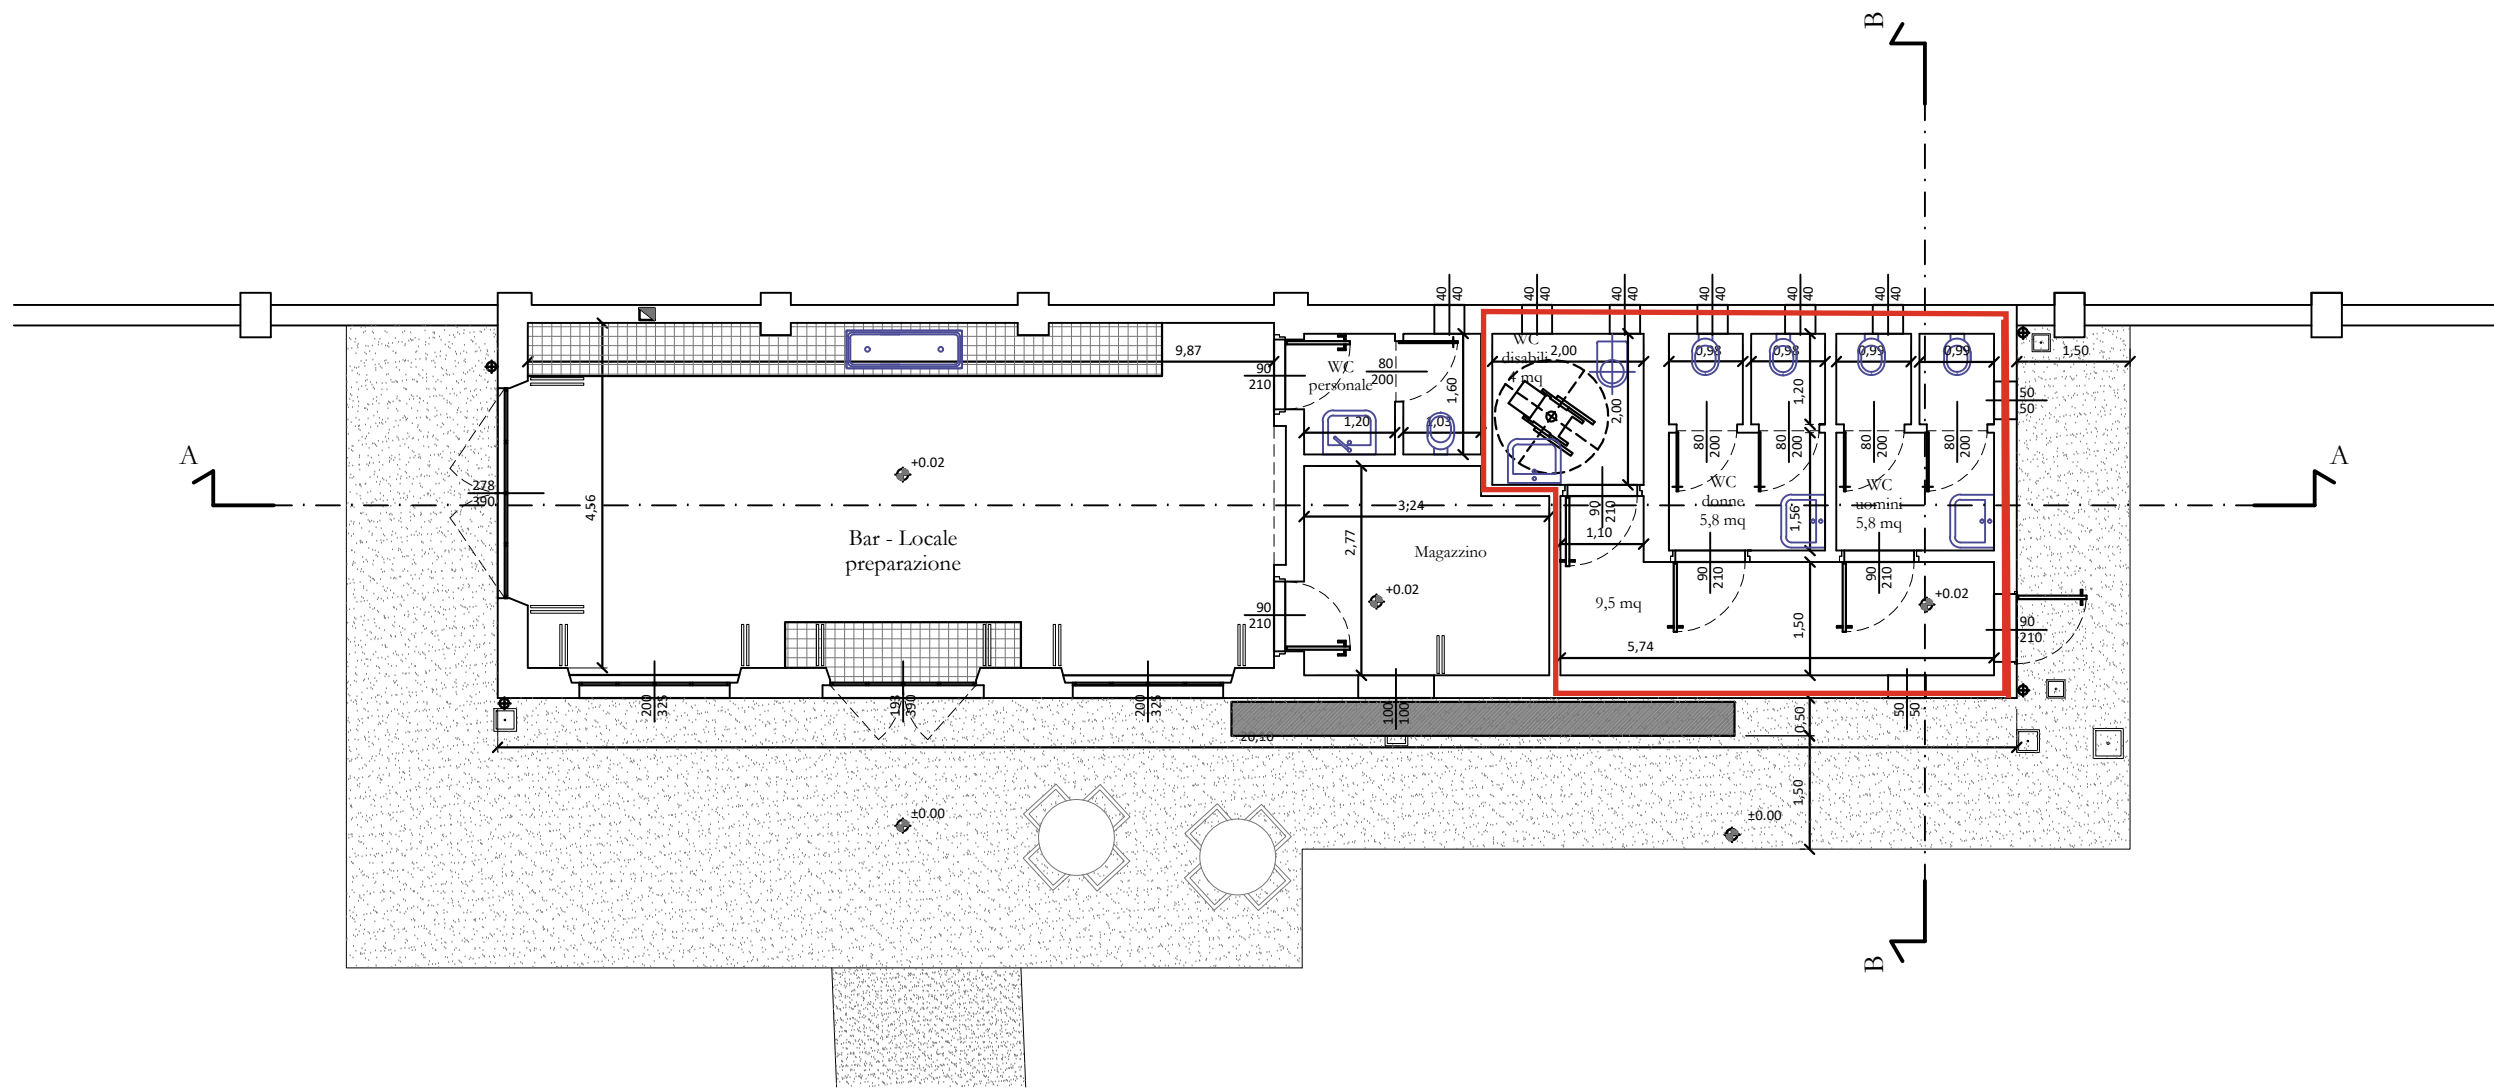

Pianta piano terra

PLANIMETRIA

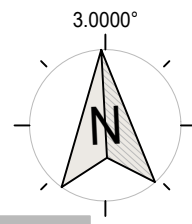

feb.15

Tav. 5a

Disegnatore: D. Sansotera
File: Archivio Comune\Planimetrie edifici\Villa Pagani\ Villa Pagani completo 2022.dwg

VERS.01

Scala 1:100

SETTORE LAVORI PUBBLICI E MANUTENZIONI
Servizio Lavori Pubblici

COMUNE DI CORBETTA

Provincia di Milano

Progettisti incaricati:

Titolo:

Villa Pagani - Della Torre
piazza XXV Aprile, 2

Oggetto:
Area feste (ex citronaia)
Planimetria