



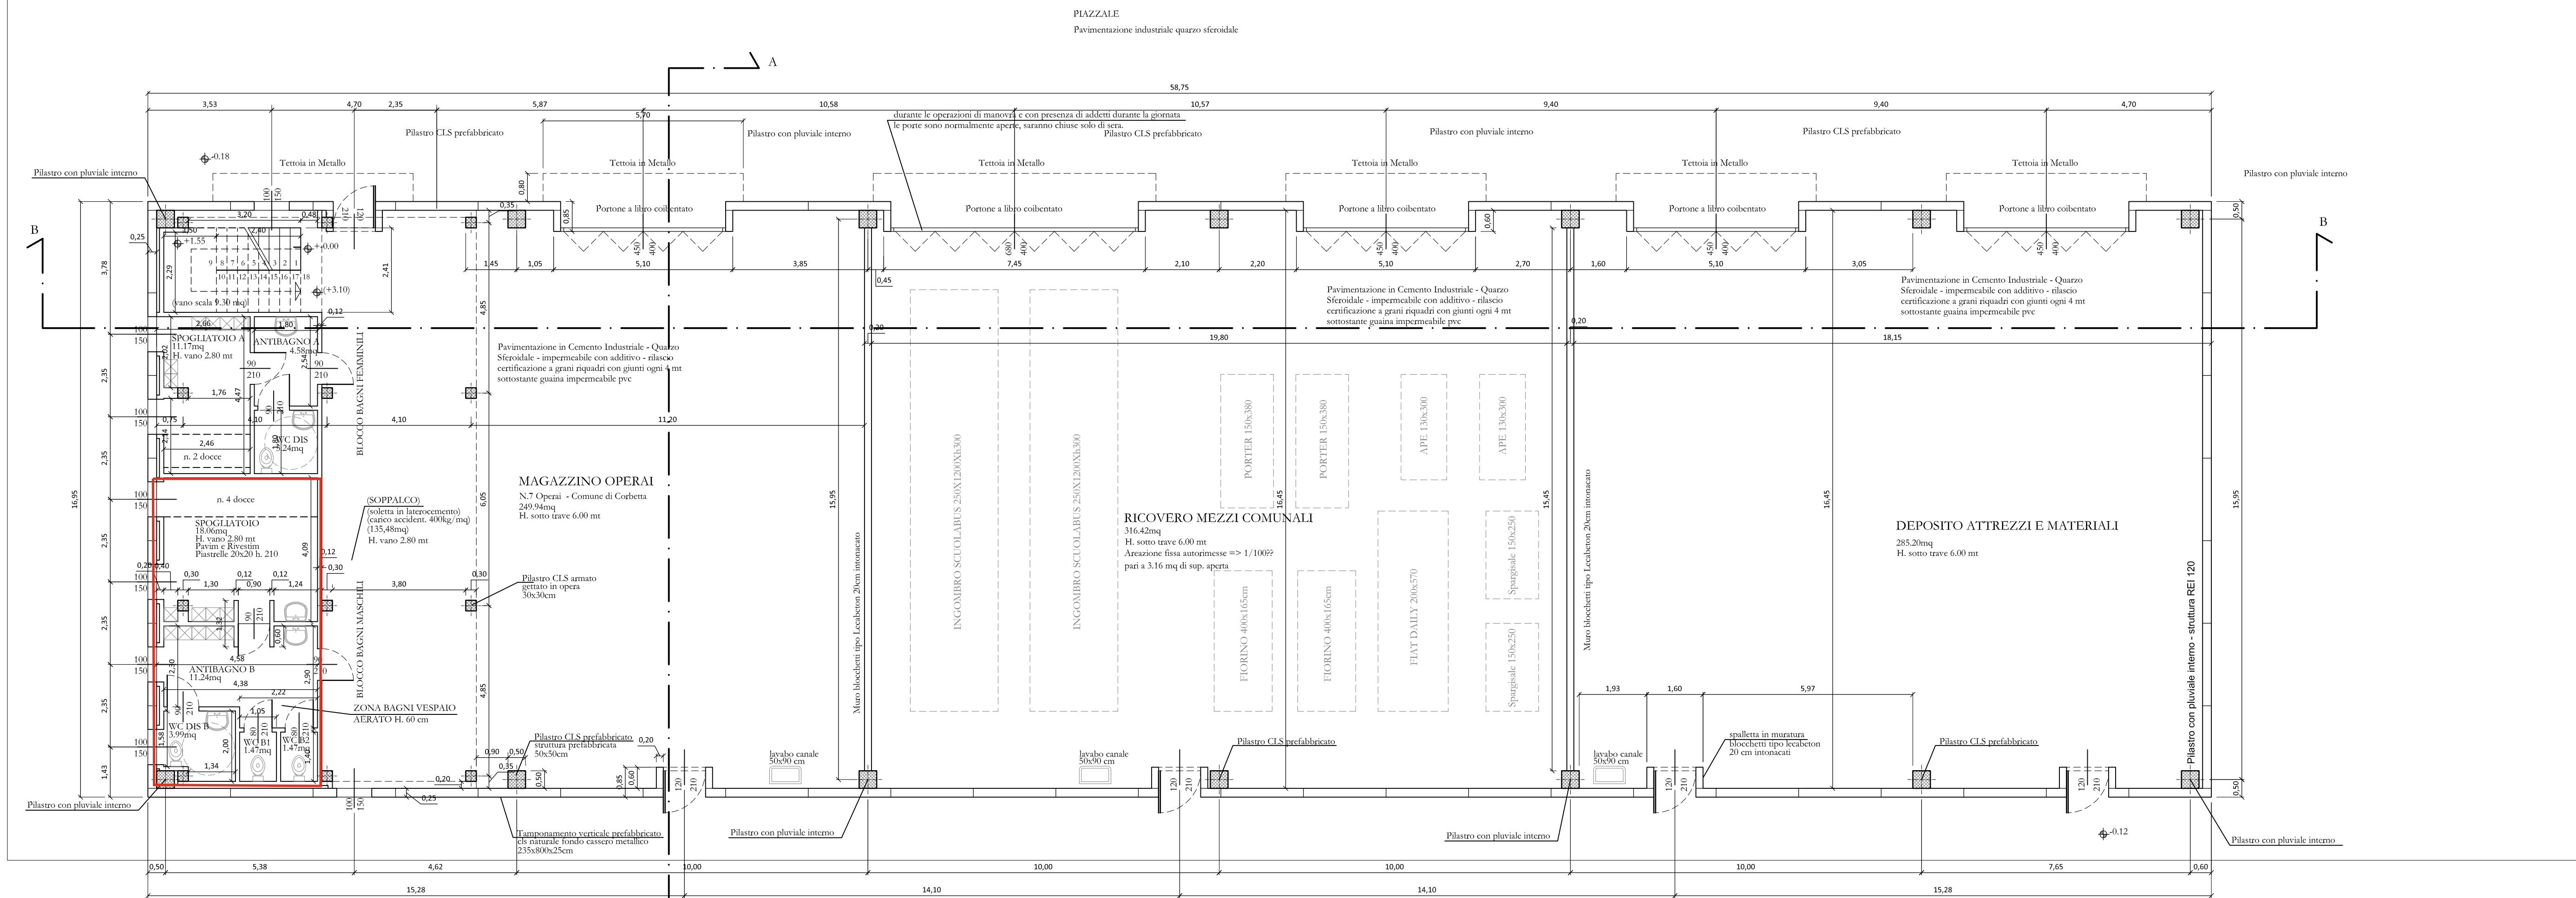

PIANTA PIANO TERRA

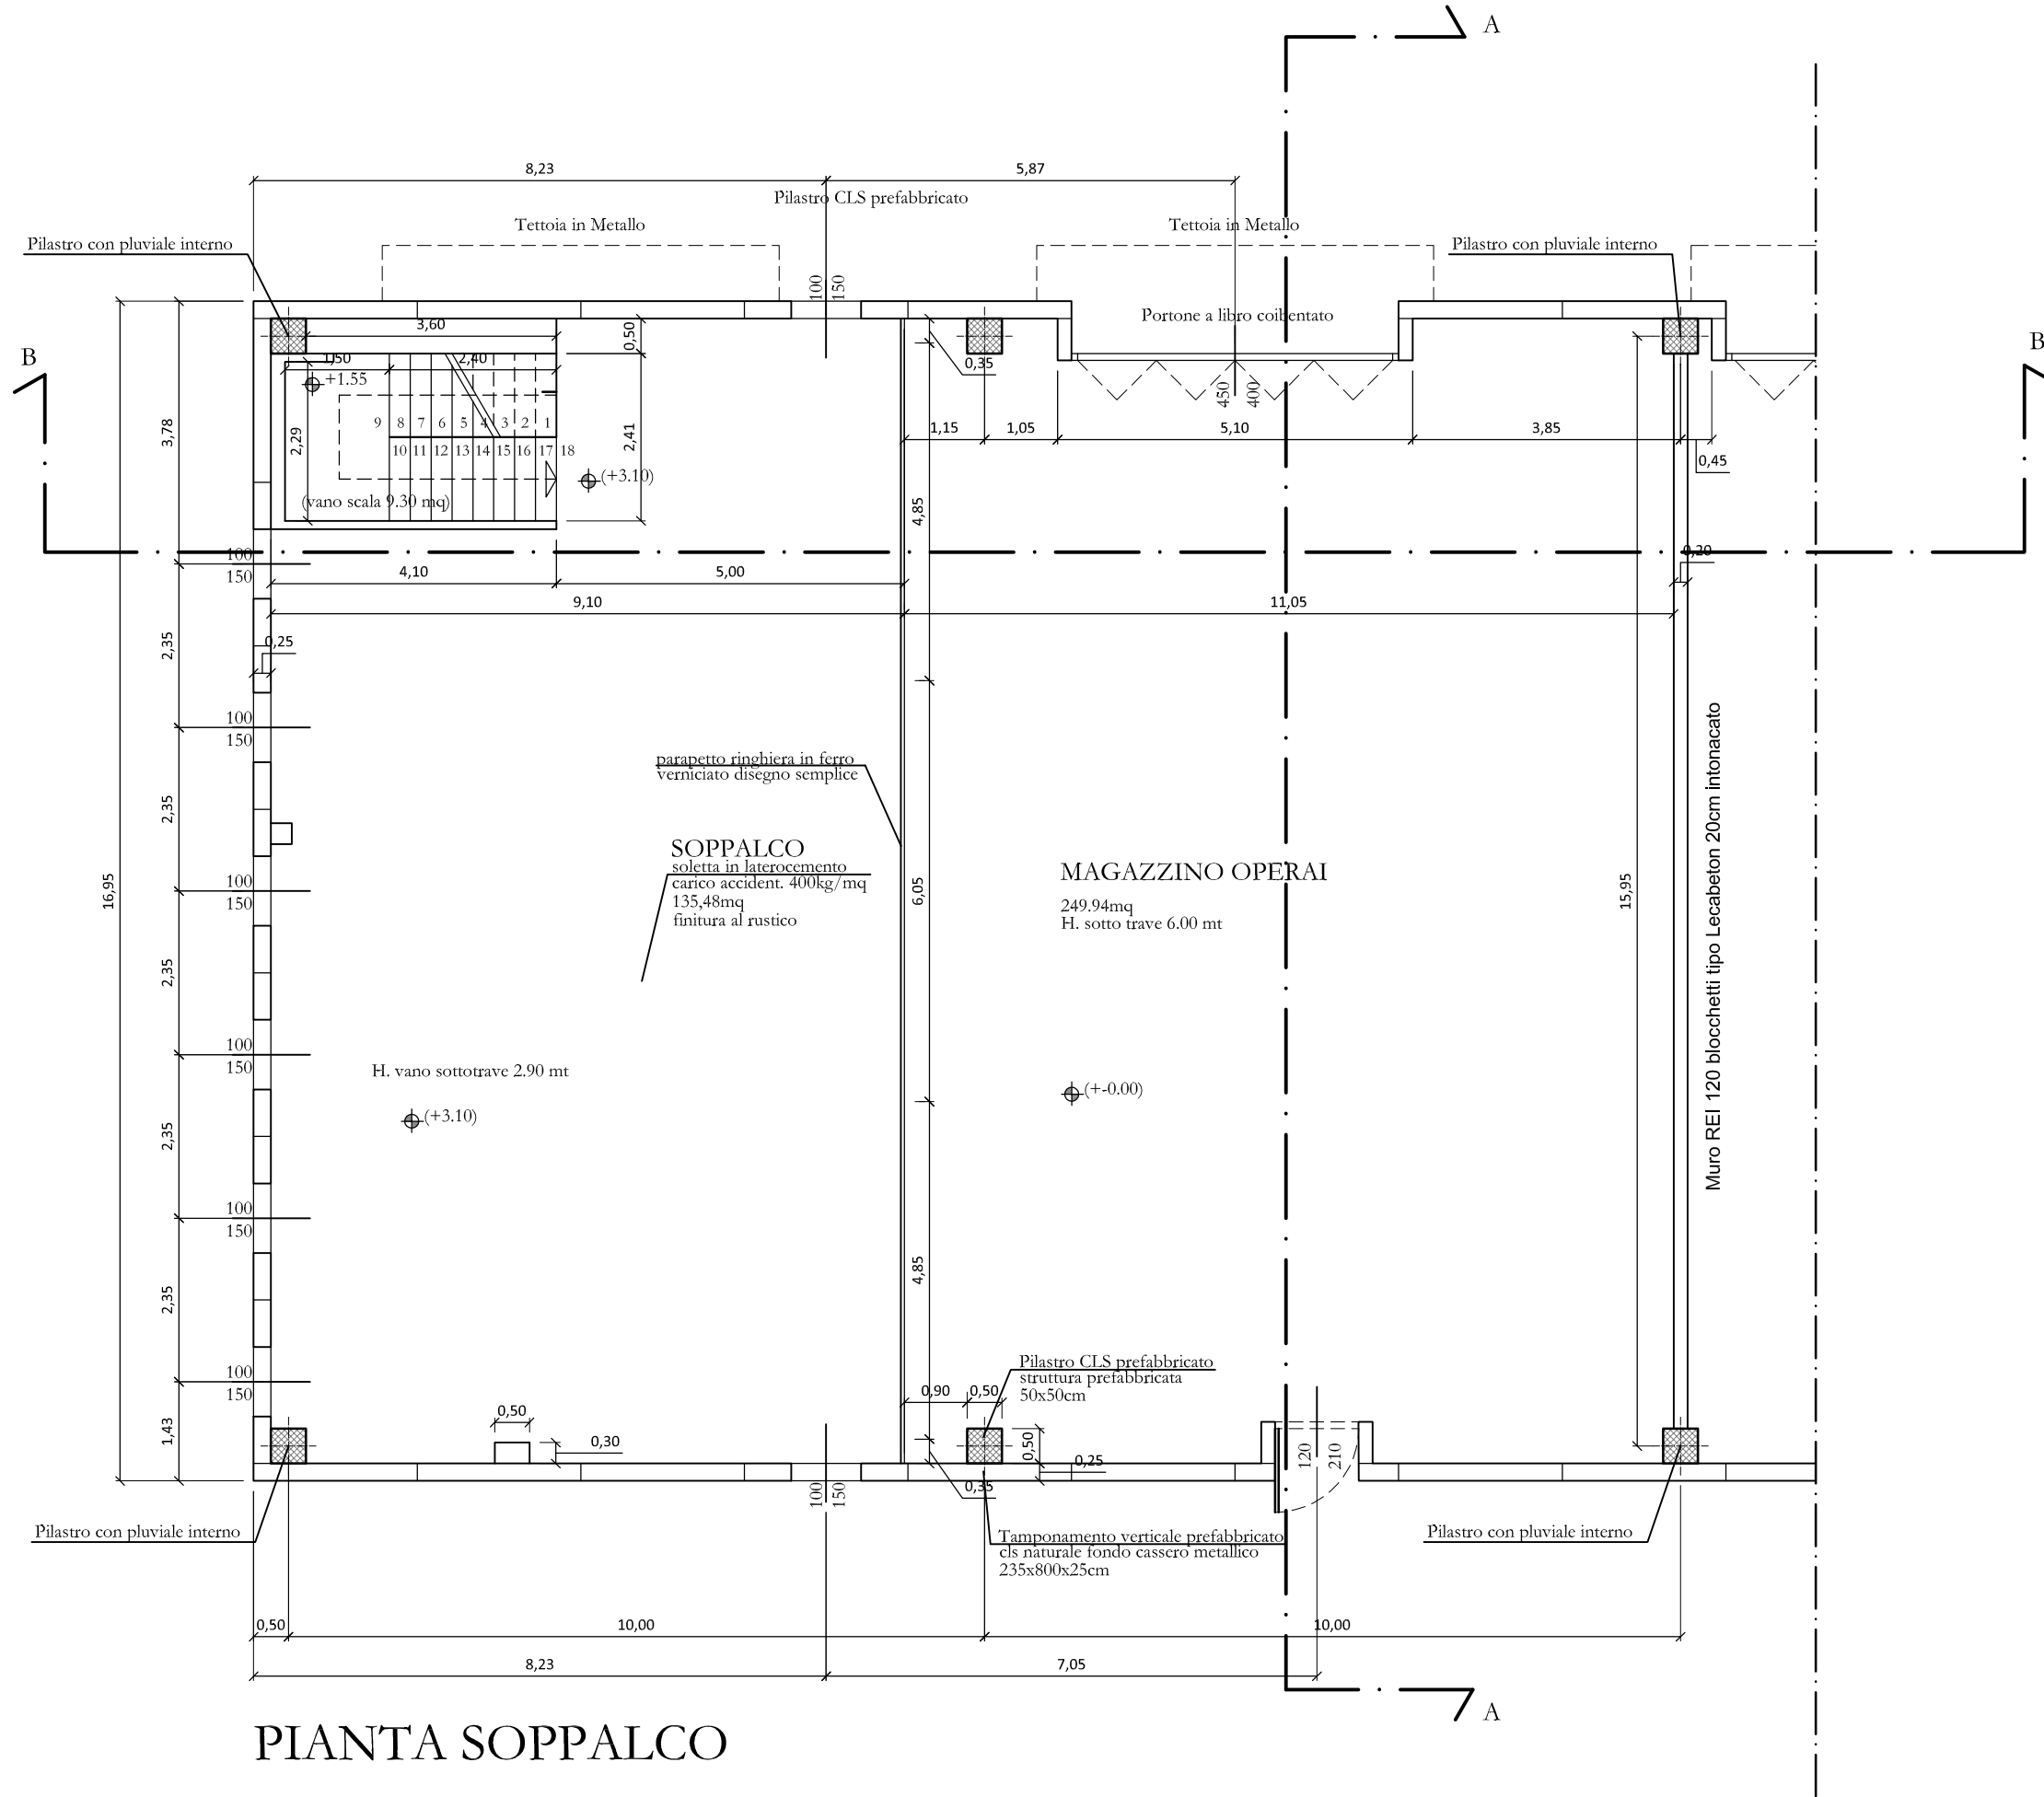


PIANTA SOPPALCO

TABELLA RIEPILOGATIVA RAPPORTI AERANTI ILLUMINANTI

DESTINAZIONE LOCALI	SUP. LOCALE	SUP. FINESTRE	SUP. LUCERNAI	SUP. PORTE	AREAZ. FORZATA	R.A.I. > 1/8	RAPP. ILL. > 1/10	RAPP. AERANTE > 1/12
Spogliatoio - locale docce A	Mq 11,17	Mq 3,00				Mq 3,00 > Mq 1,39		
Spogliatoio - locale docce B	Mq 18,06	Mq 3,00				Mq 3,00 > Mq 2,32		
Antibagno B	Mq 11,24	Mq 1,50				Mq 1,50 > Mq 1,40		
wc disabili B	Mq 3,99	Mq 1,50				Mq 1,50 > Mq 0,49		
Antibagno A	Mq 4,58							
wc disabili A	Mq 3,24				scr. forz. 12 Vol/h			
wc B1	Mq 1,47				scr. forz. 12 Vol/h			
wc B2	Mq 1,47				scr. forz. 12 Vol/h			
Magazzino operai	Mq 249,94		Mq 36,00	Mq 23,04		Mq 36,00 > Mq 24,99	Mq 23,04 > Mq 20,82	
Ricovero mezzi comunali	Mq 316,42		Mq 72,00	Mq 47,72		Mq 72,00 > Mq 31,64	Mq 47,72 > Mq 26,36	
Deposito attrezzi e materiali	Mq 285,20		Mq 62,60	Mq 41,04		Mq 62,60 > Mq 28,52	Mq 41,04 > Mq 23,76	
Soppalco	Mq 135,48	Mq 12,00	Mq 36,00	Mq 23,04		Mq 48,00 > Mq 13,55	Mq 12,00 > Mq 11,29	
Vano scala	Mq 9,30							

PLANIMETRIE

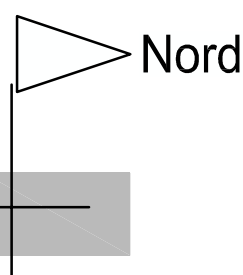

apr. 11

COMUNE DI CORBETTA

SETTORE LAVORI PUBBLICI

COMUNE DI CORBETTA

Provincia di Milano

PROGETTO

Scala 1:100

Progetto

Magazzino comunale

Via per Cascina Beretta - Corbetta

PROGETTO

Progettisti incaricati:

Documenti e Planimetrie edili del Magazzino Comunale

Magazzino comunale completo 2010.dwg

VERS.01

Tav.2

Progetto

Magazzino comunale

PROGETTO

Coordinatore

Progettista