
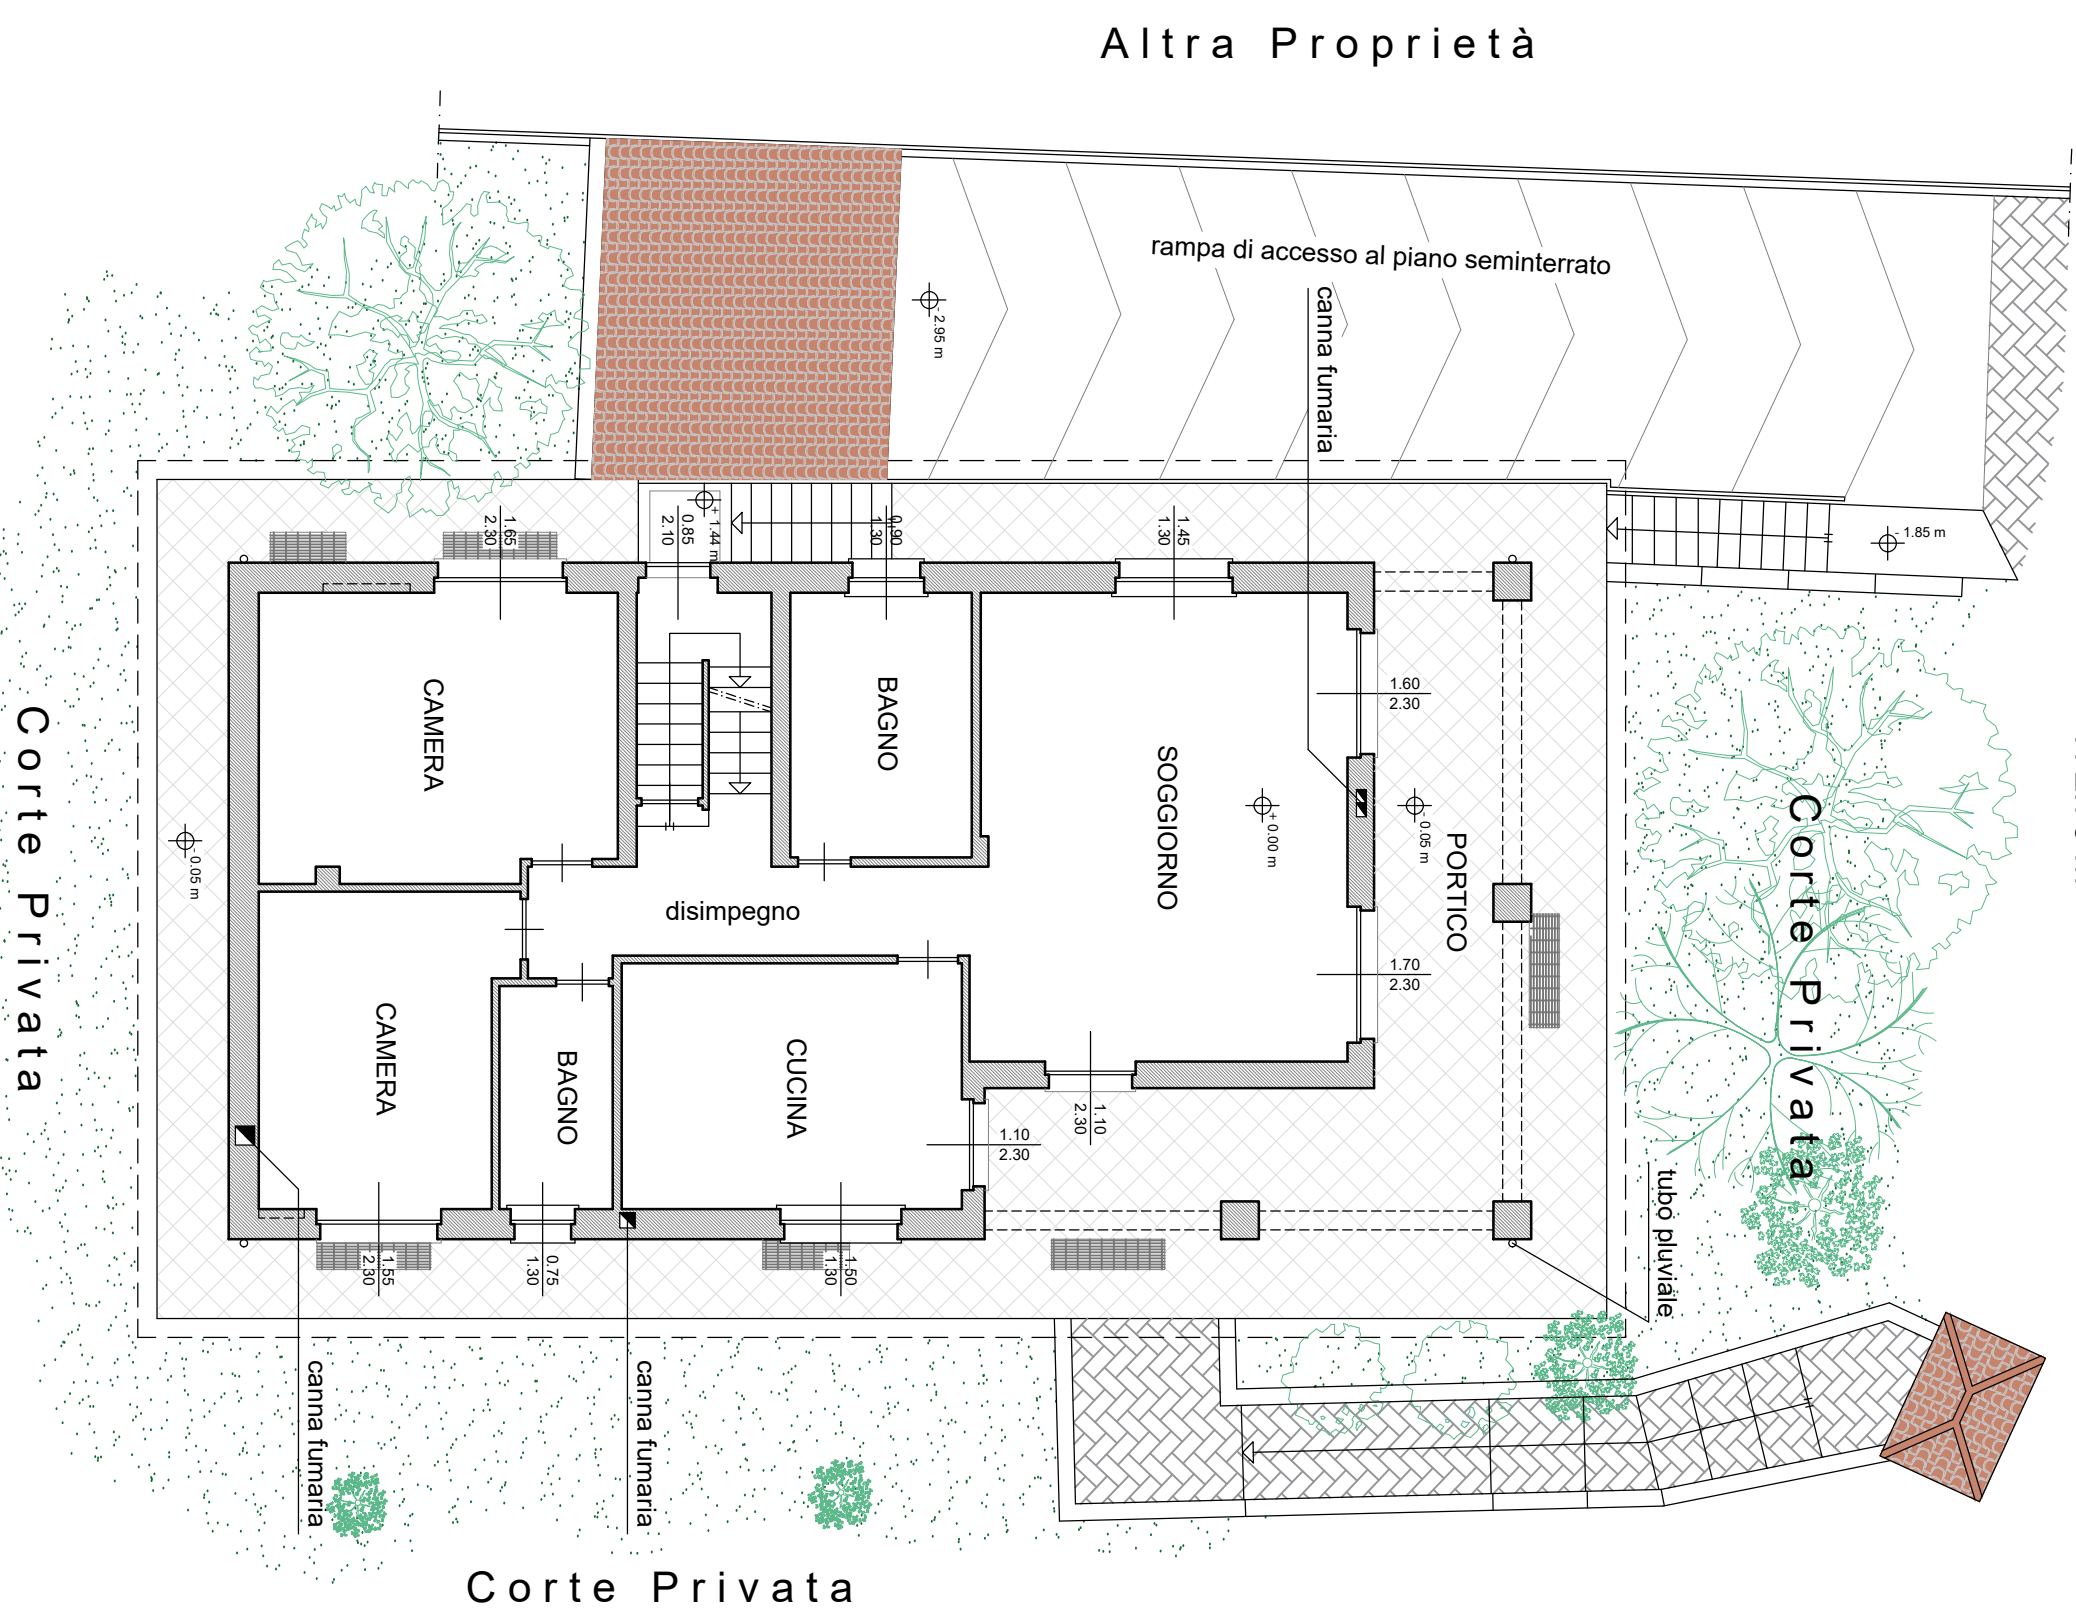


PIANTA PIANO RIALZATO STATO DI FATTO ATTUALE

H 2.70 m


PIANTA PIANO RIALZATO
PROGETTO

H 2.70 m

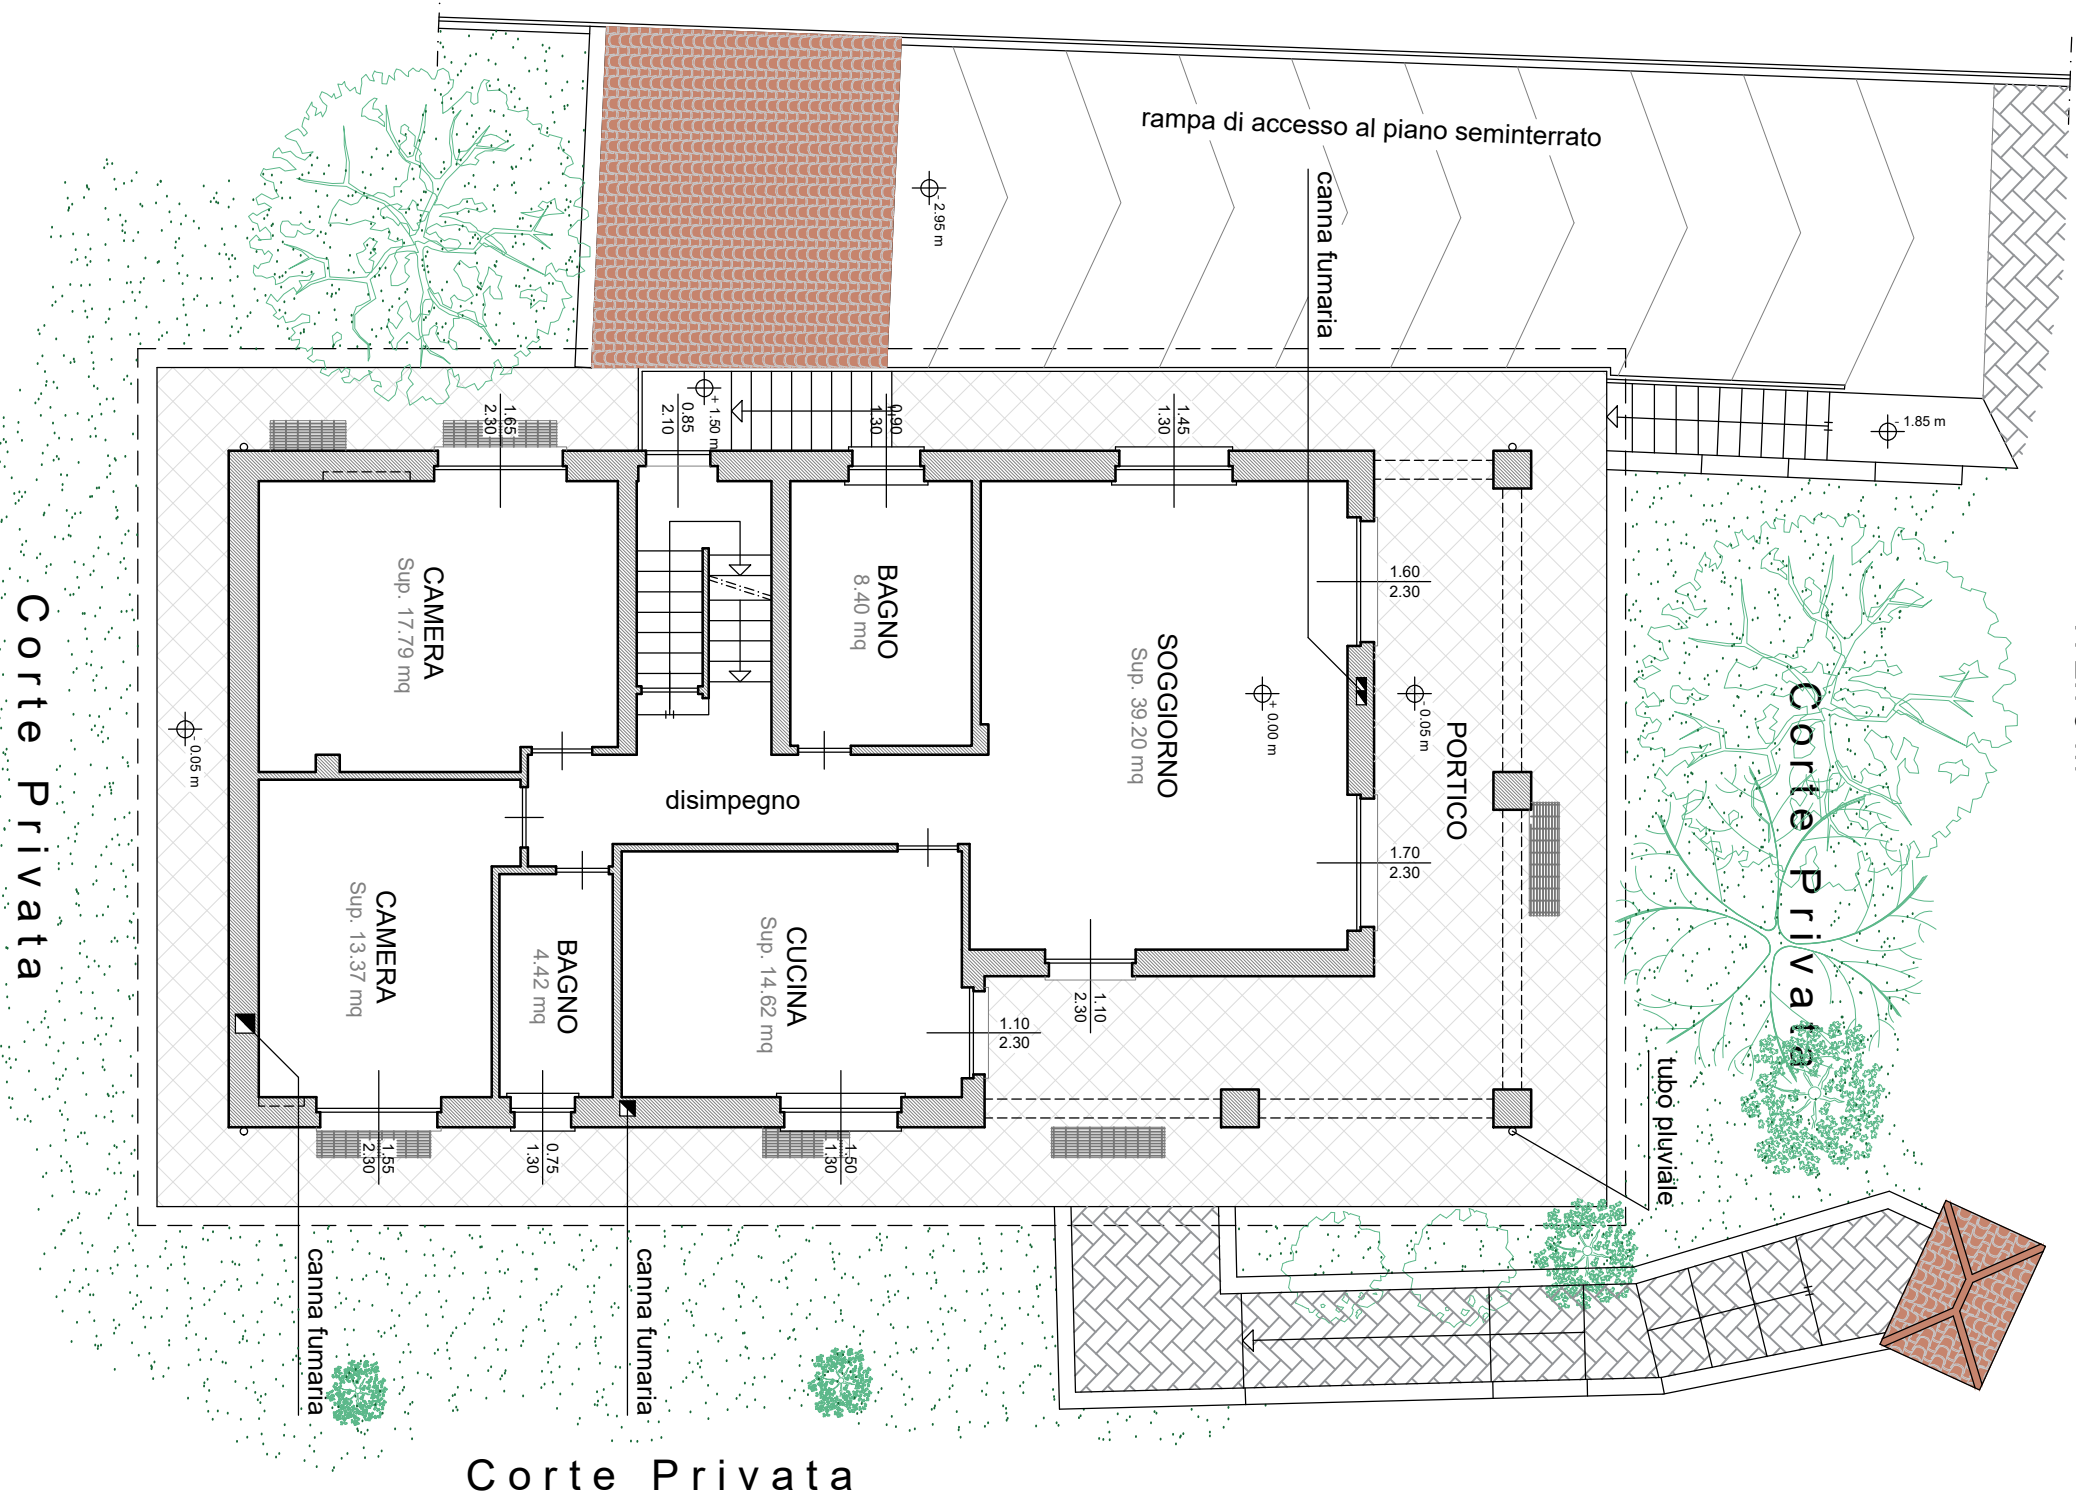


PIANTA PIANO RIALZATO CONFRONTO - DEMOLIZIONI

H 2.70 m

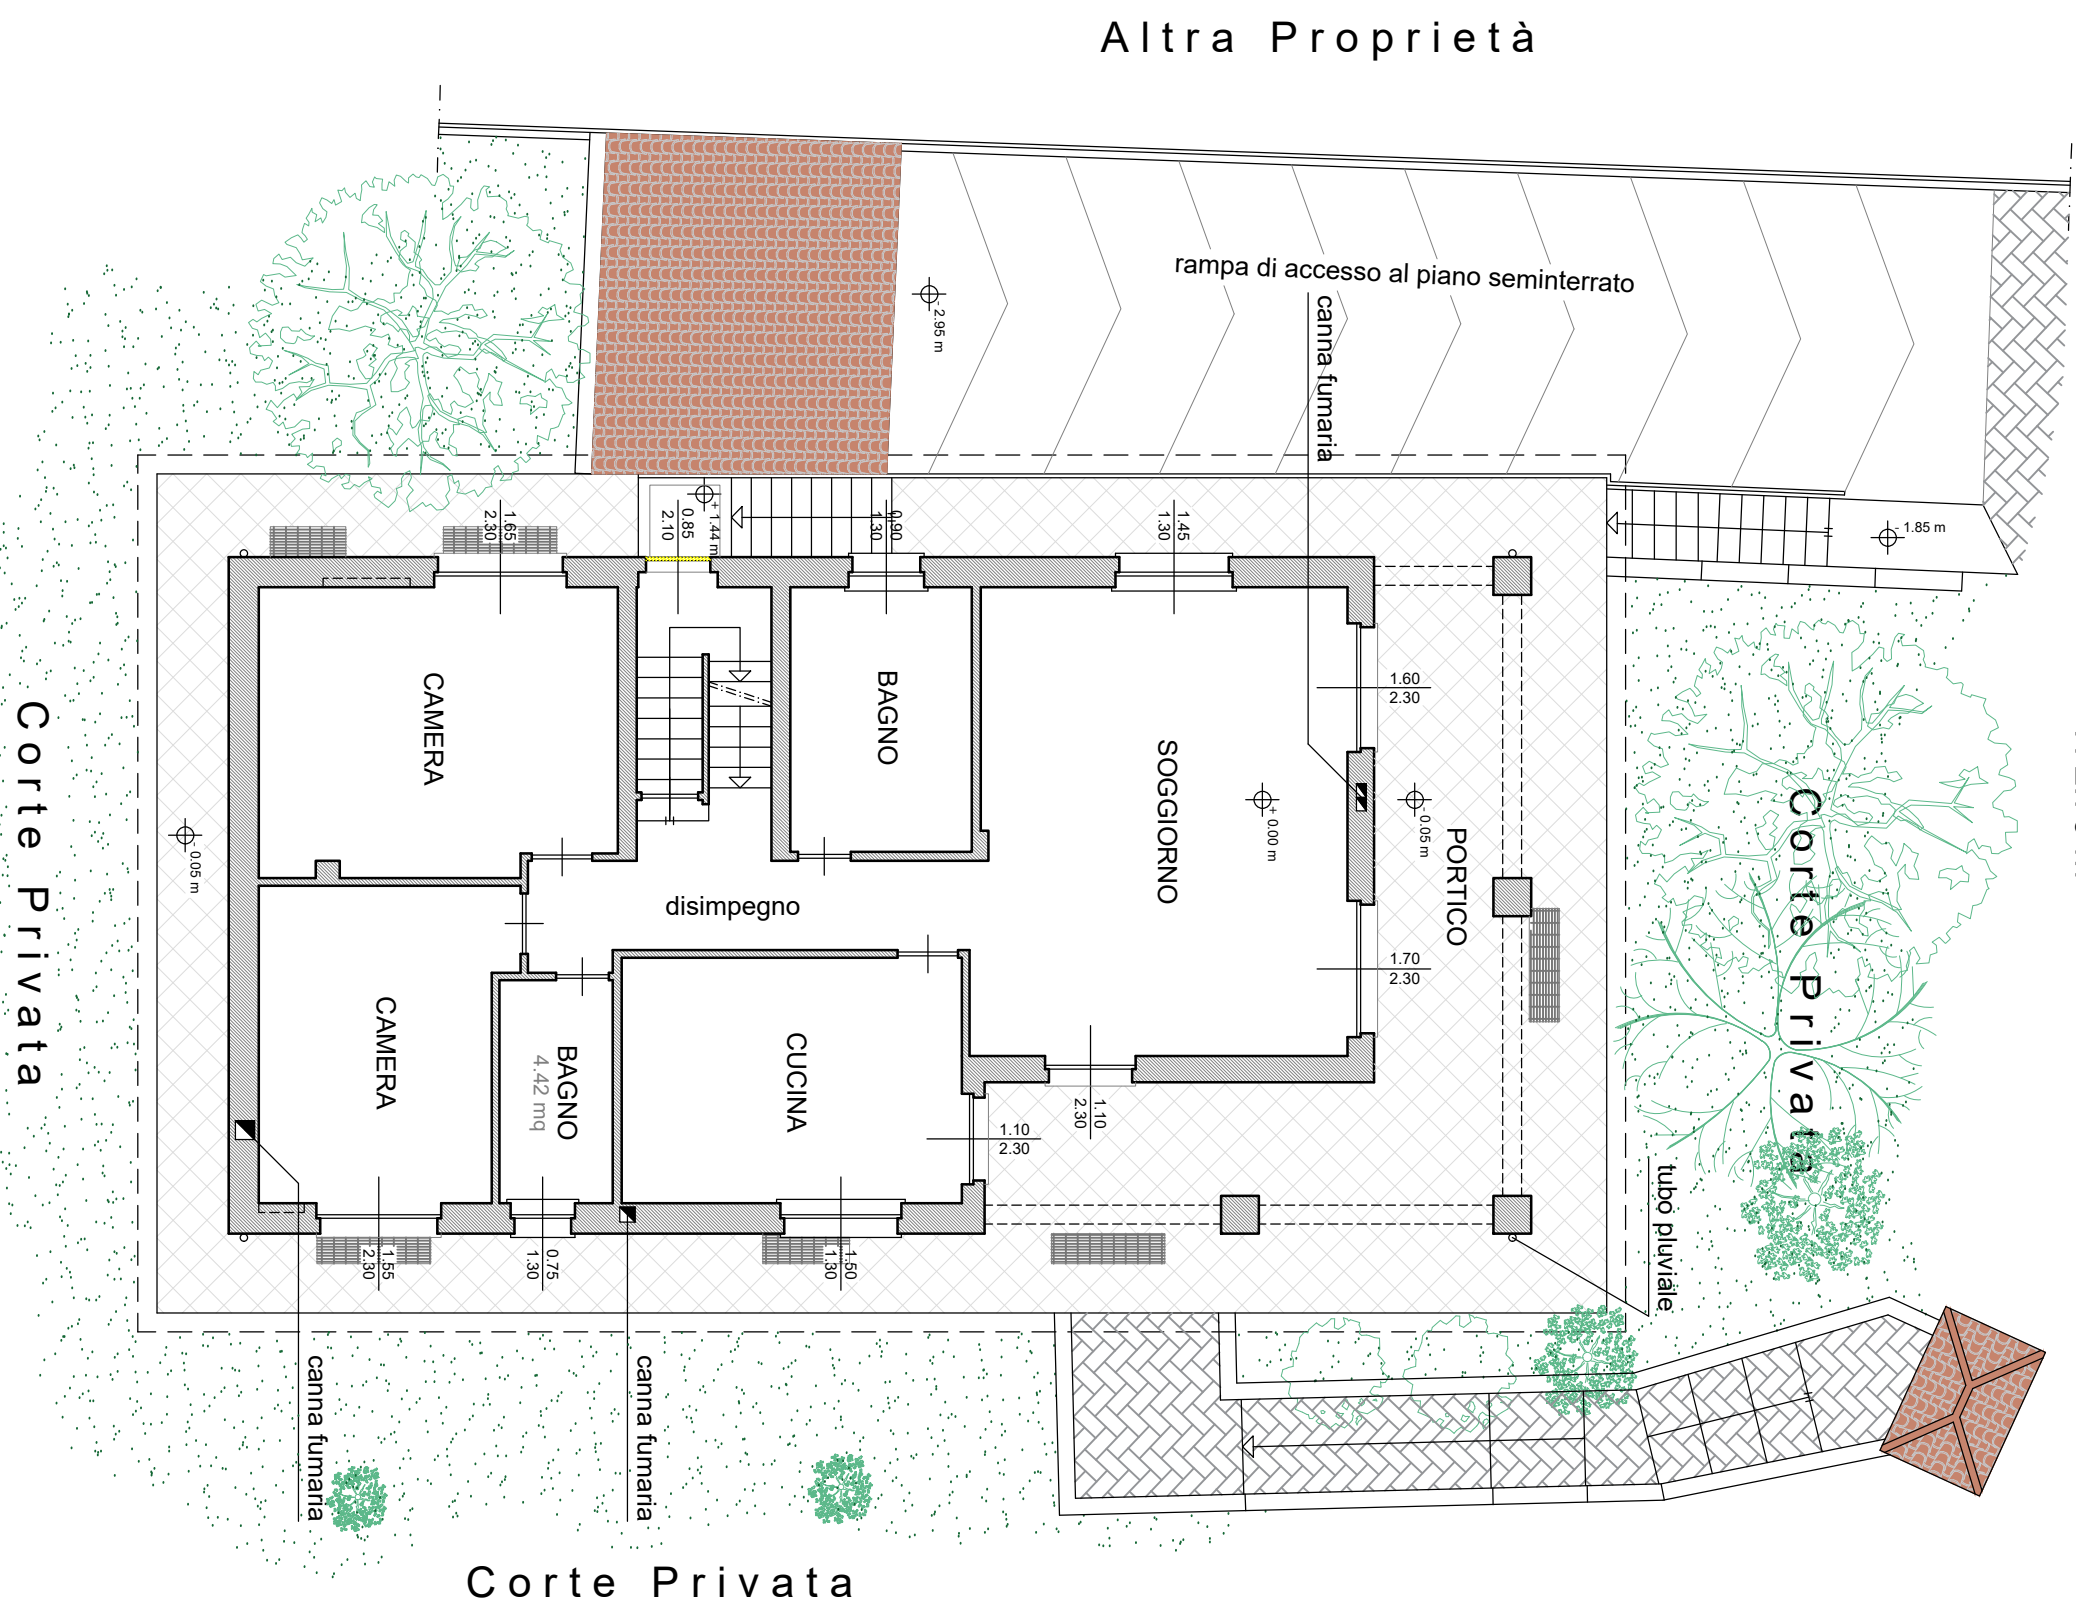


PIANTA PIANO RIALZATO CONFRONTO - NUOVE COSTRUZIONI

H 2.70 m

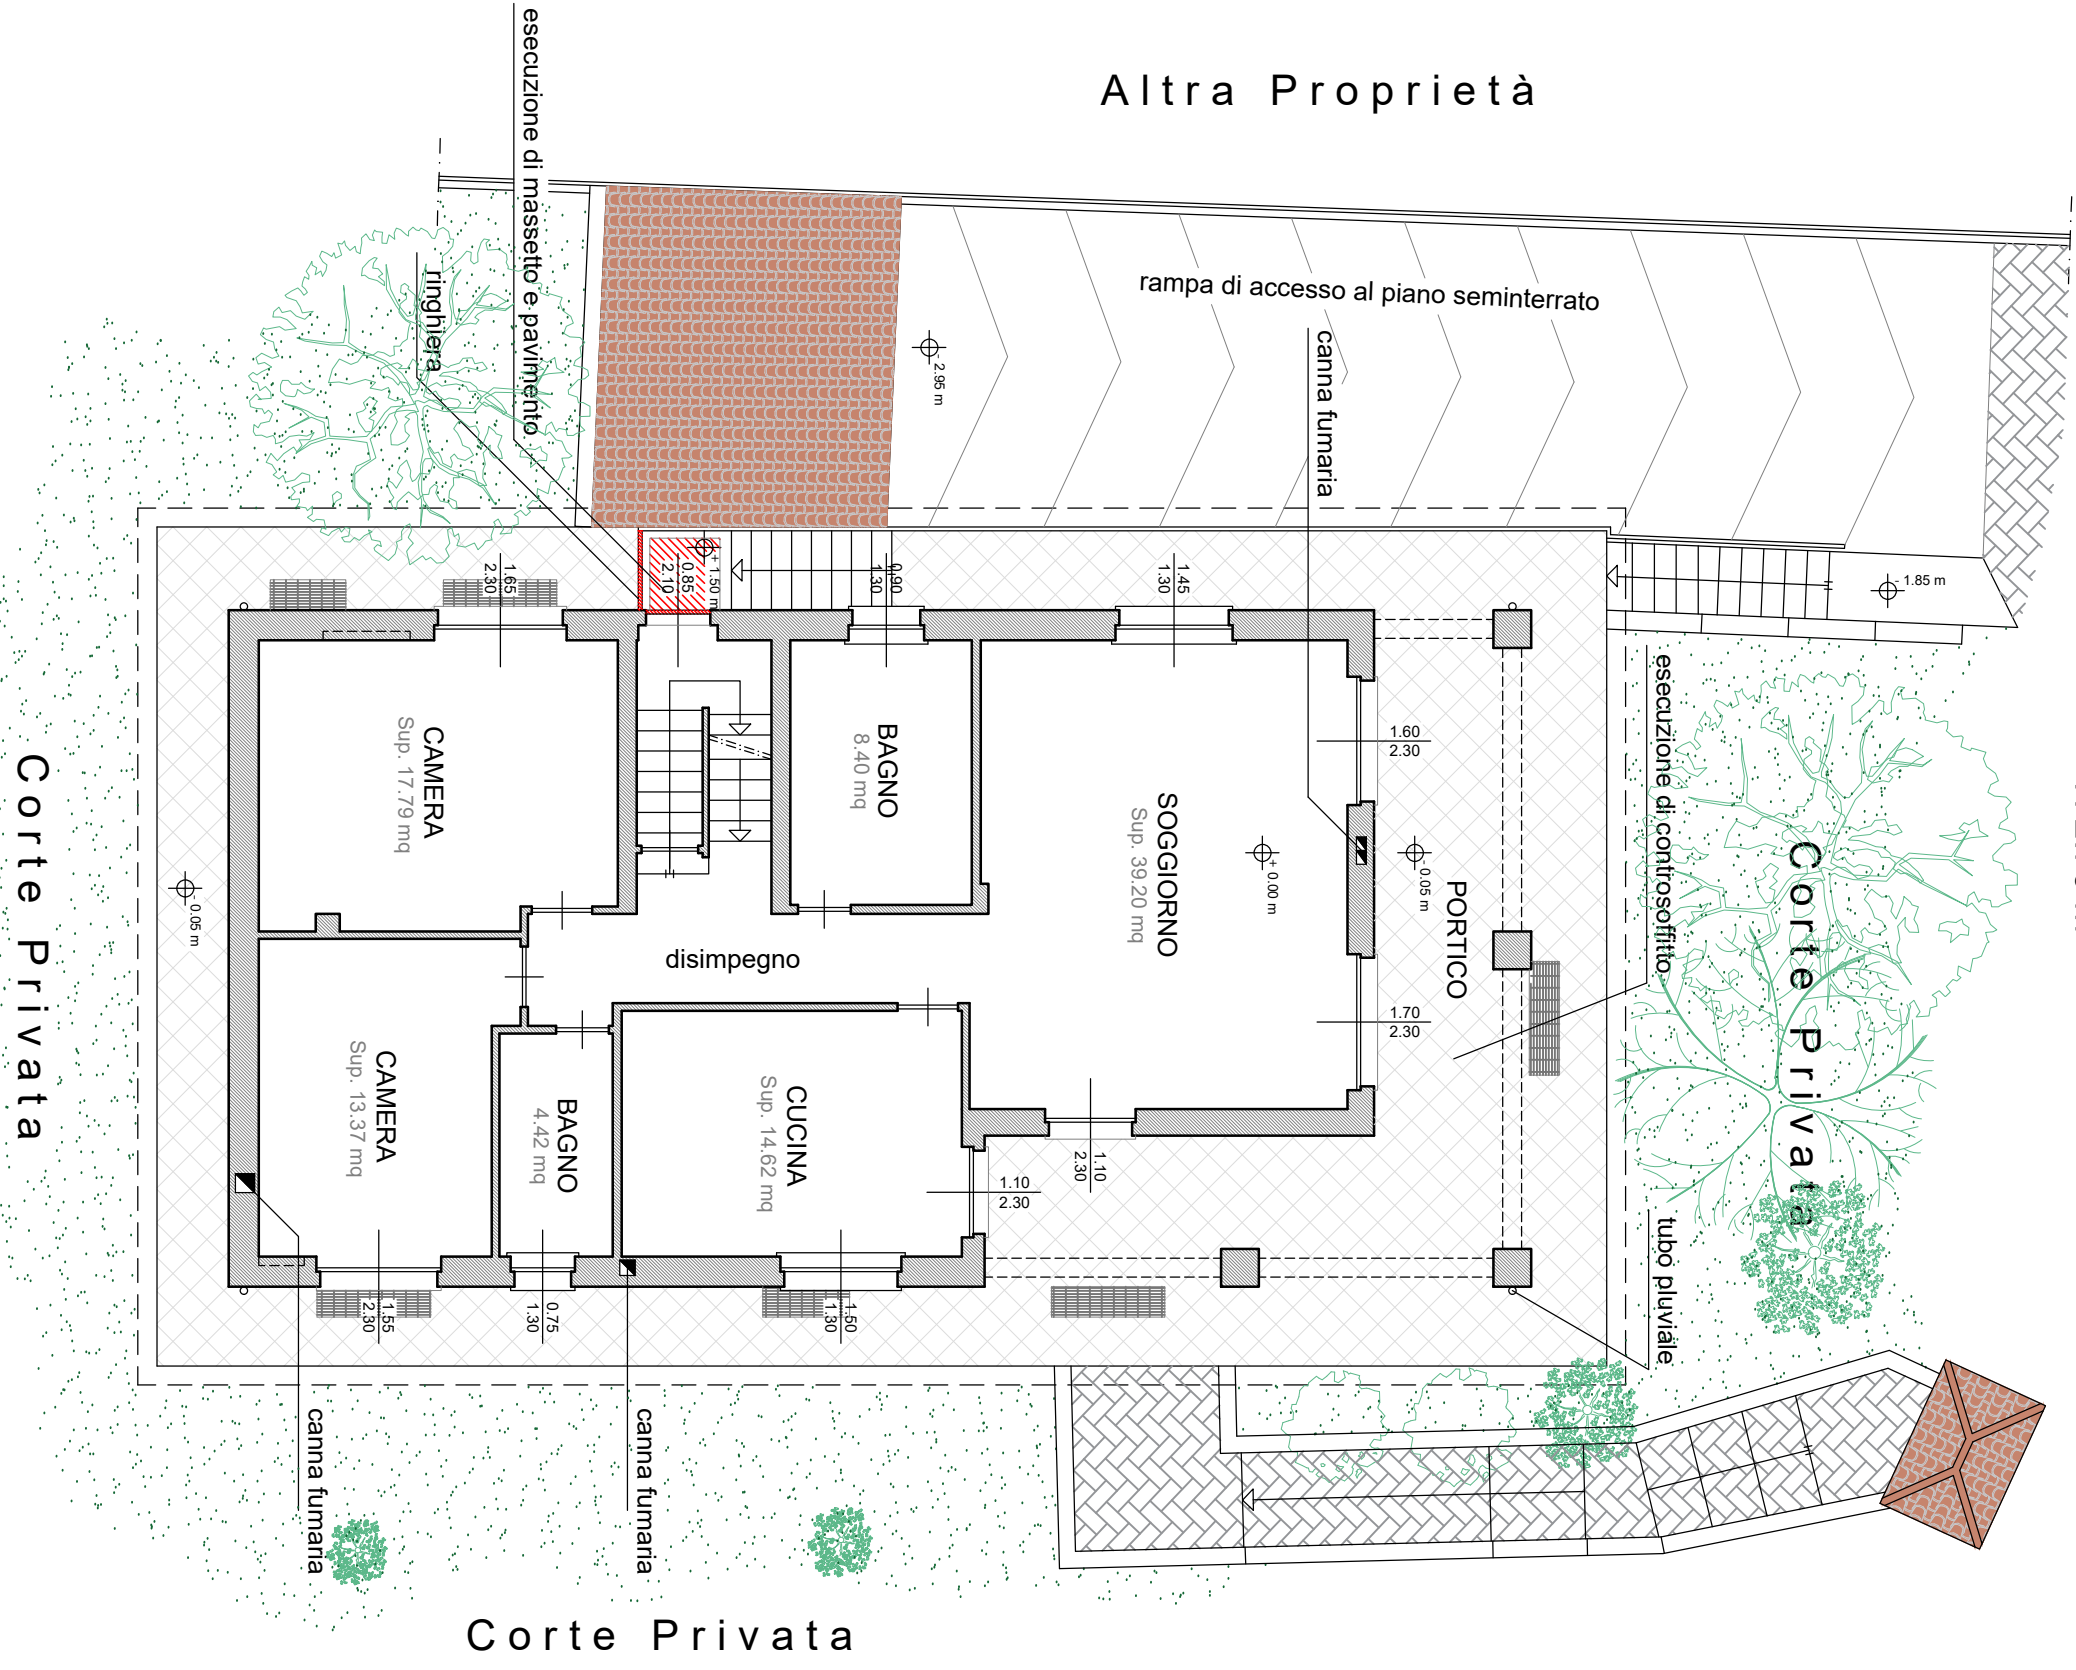
PIANTA PIANO SEMINTERRATO
STATO DI FATTO ATTUALE (invariato)

H 2.60 m

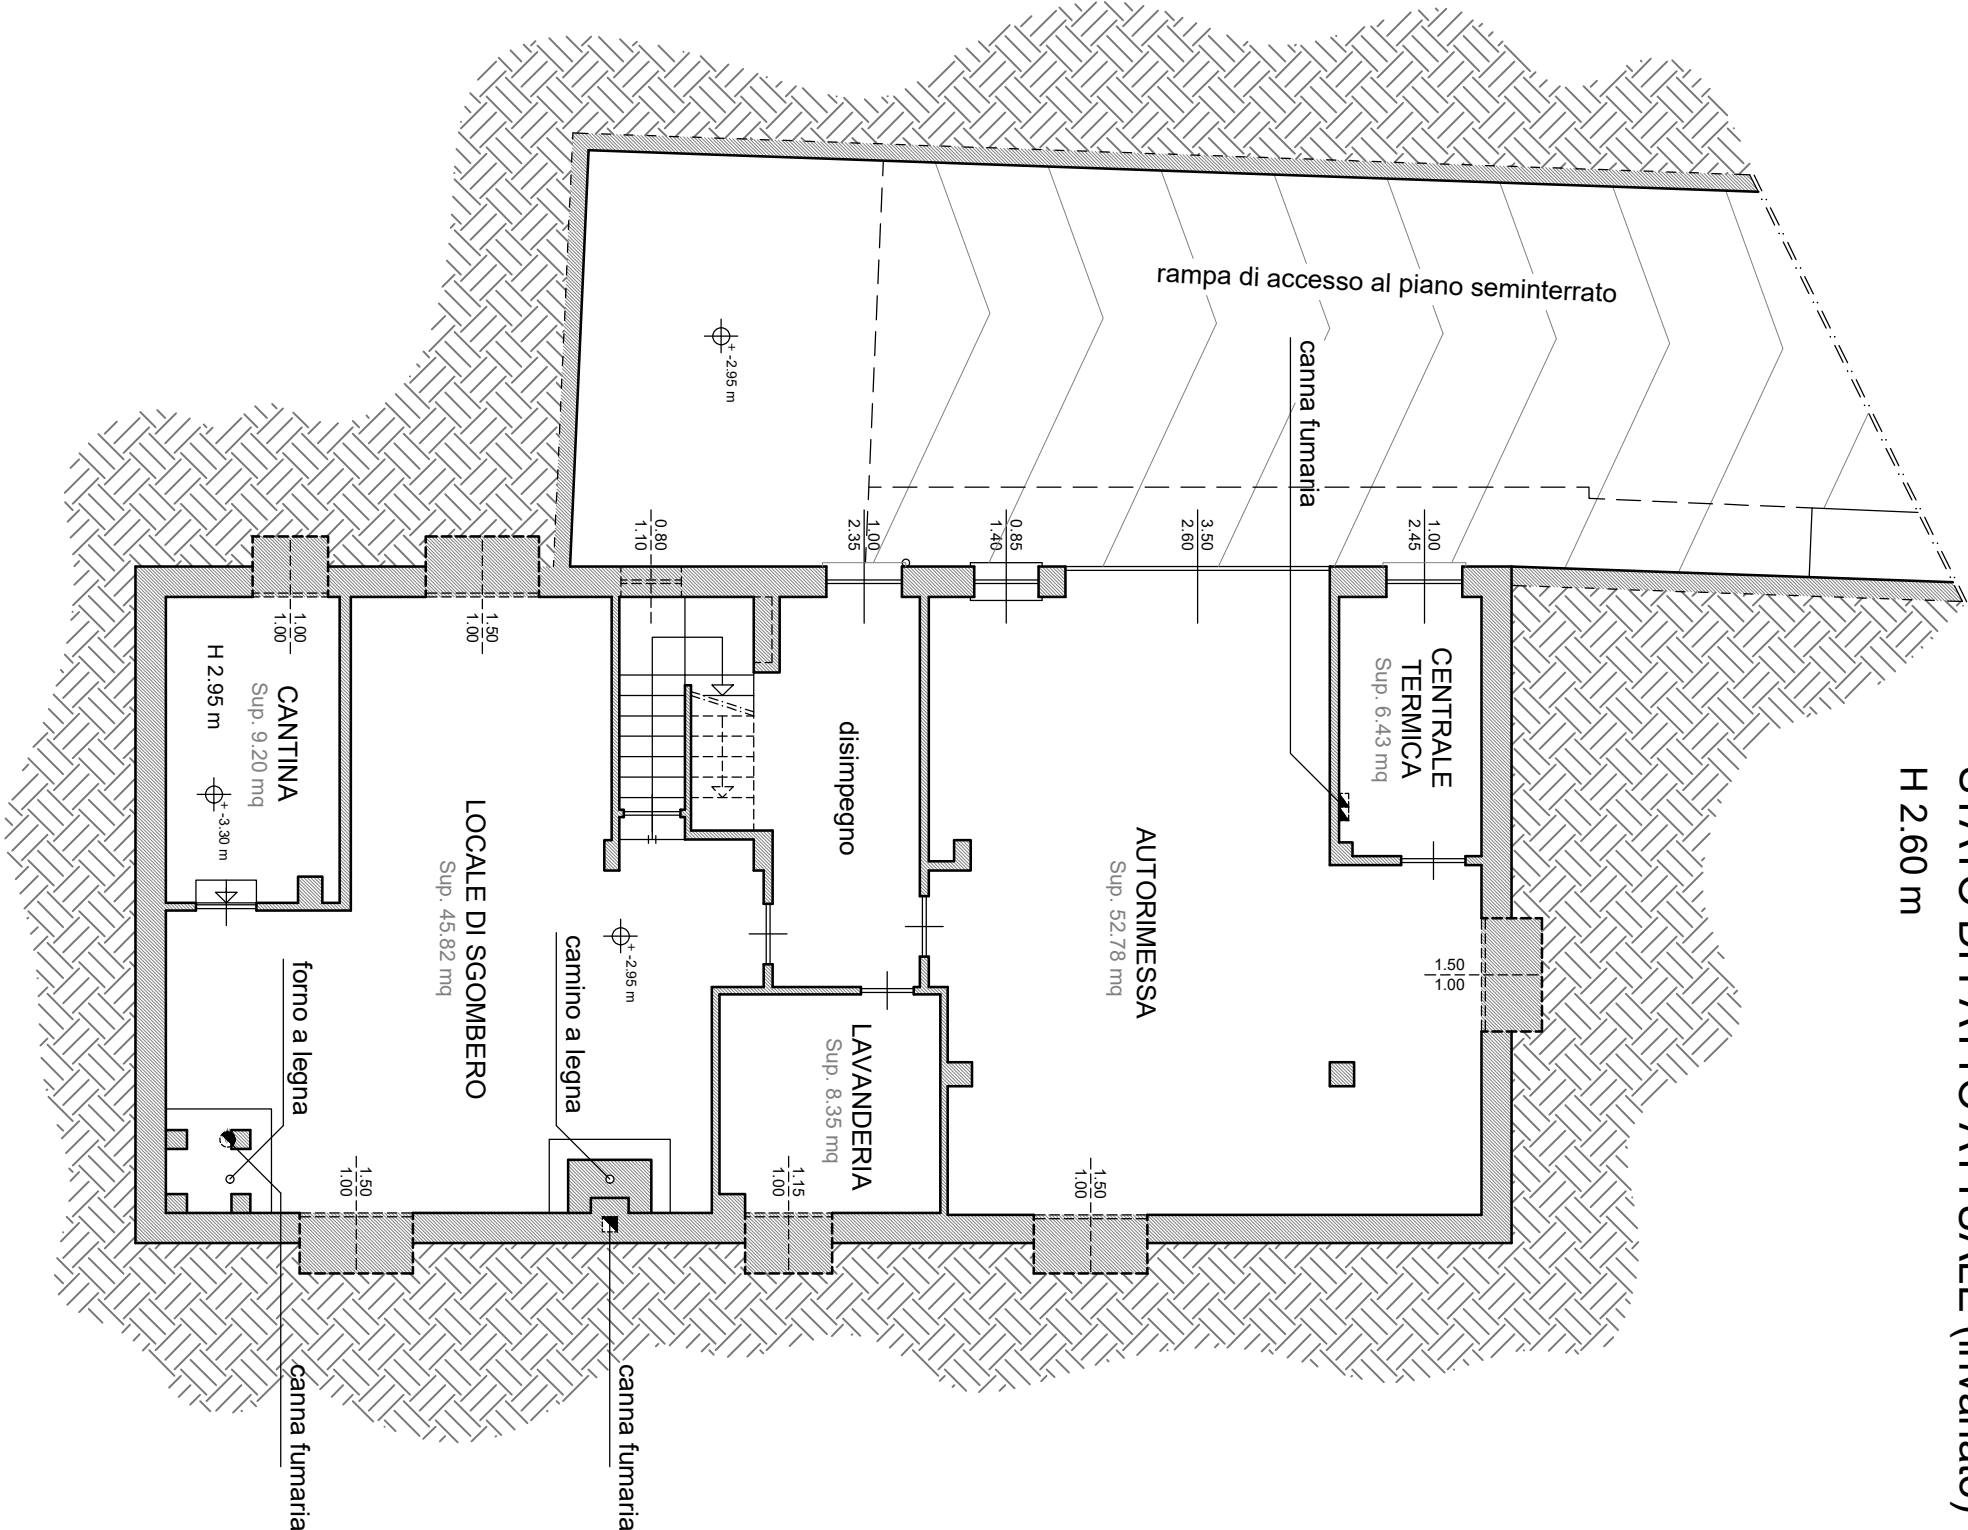


PIANTA PIANO PRIMO STATO DI FATTO ATTUALE

H 2.80 m

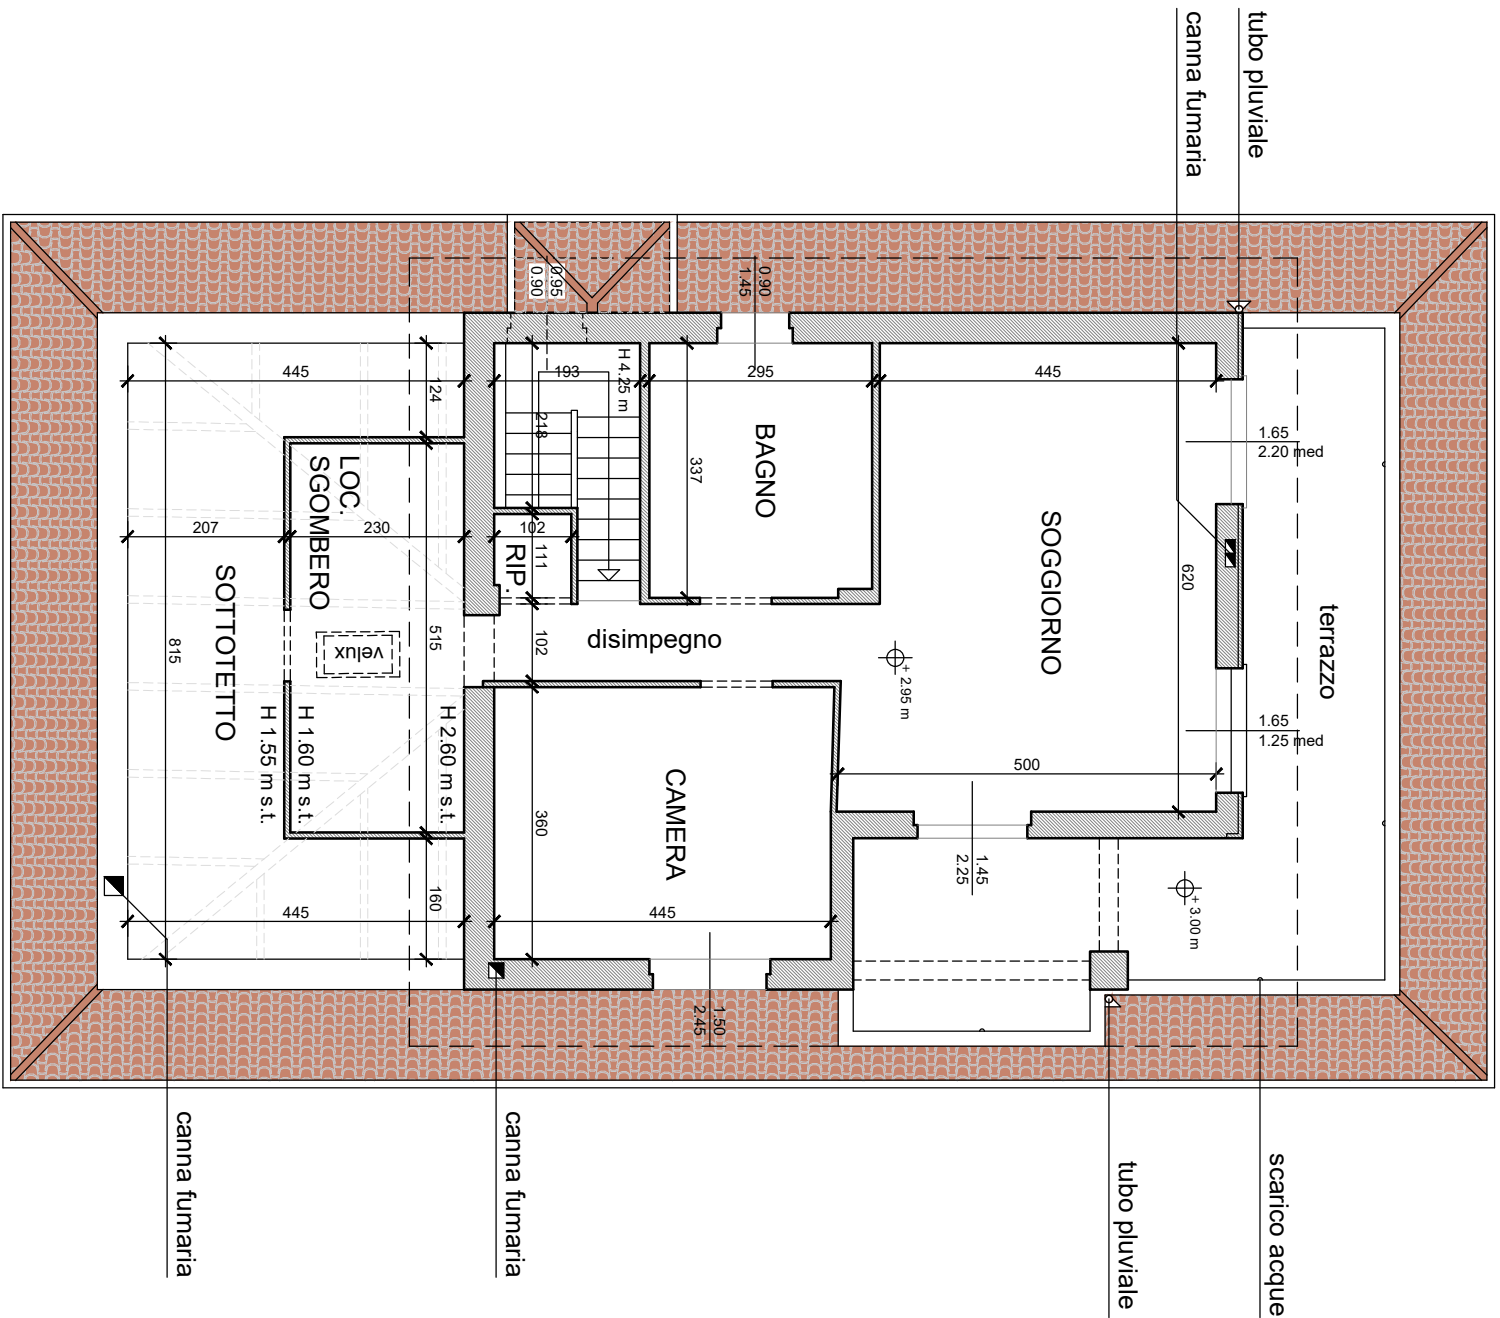
PIANTA PIANO PRIMO
PROGETTO

H 2.70 m

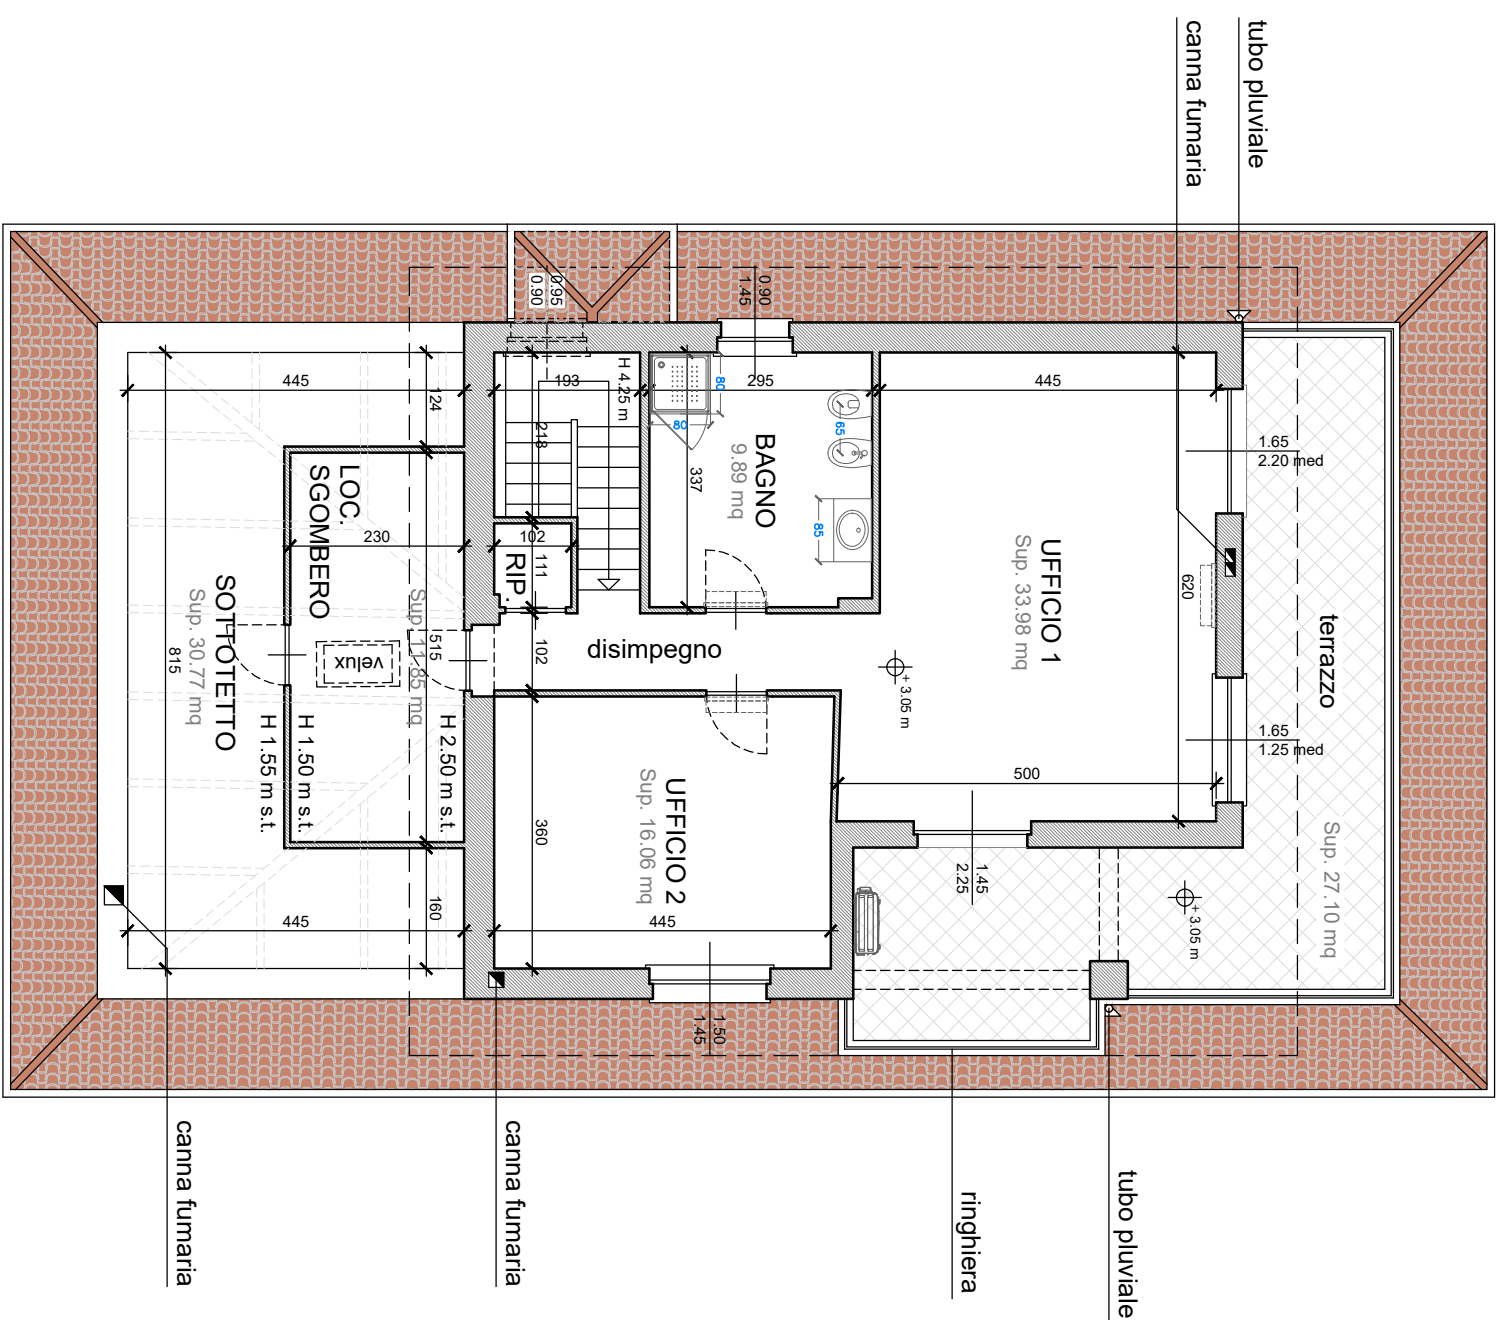

PIANTA PIANO PRIMO CONFRONTO - DEMOLIZIONE


H 2.80 m

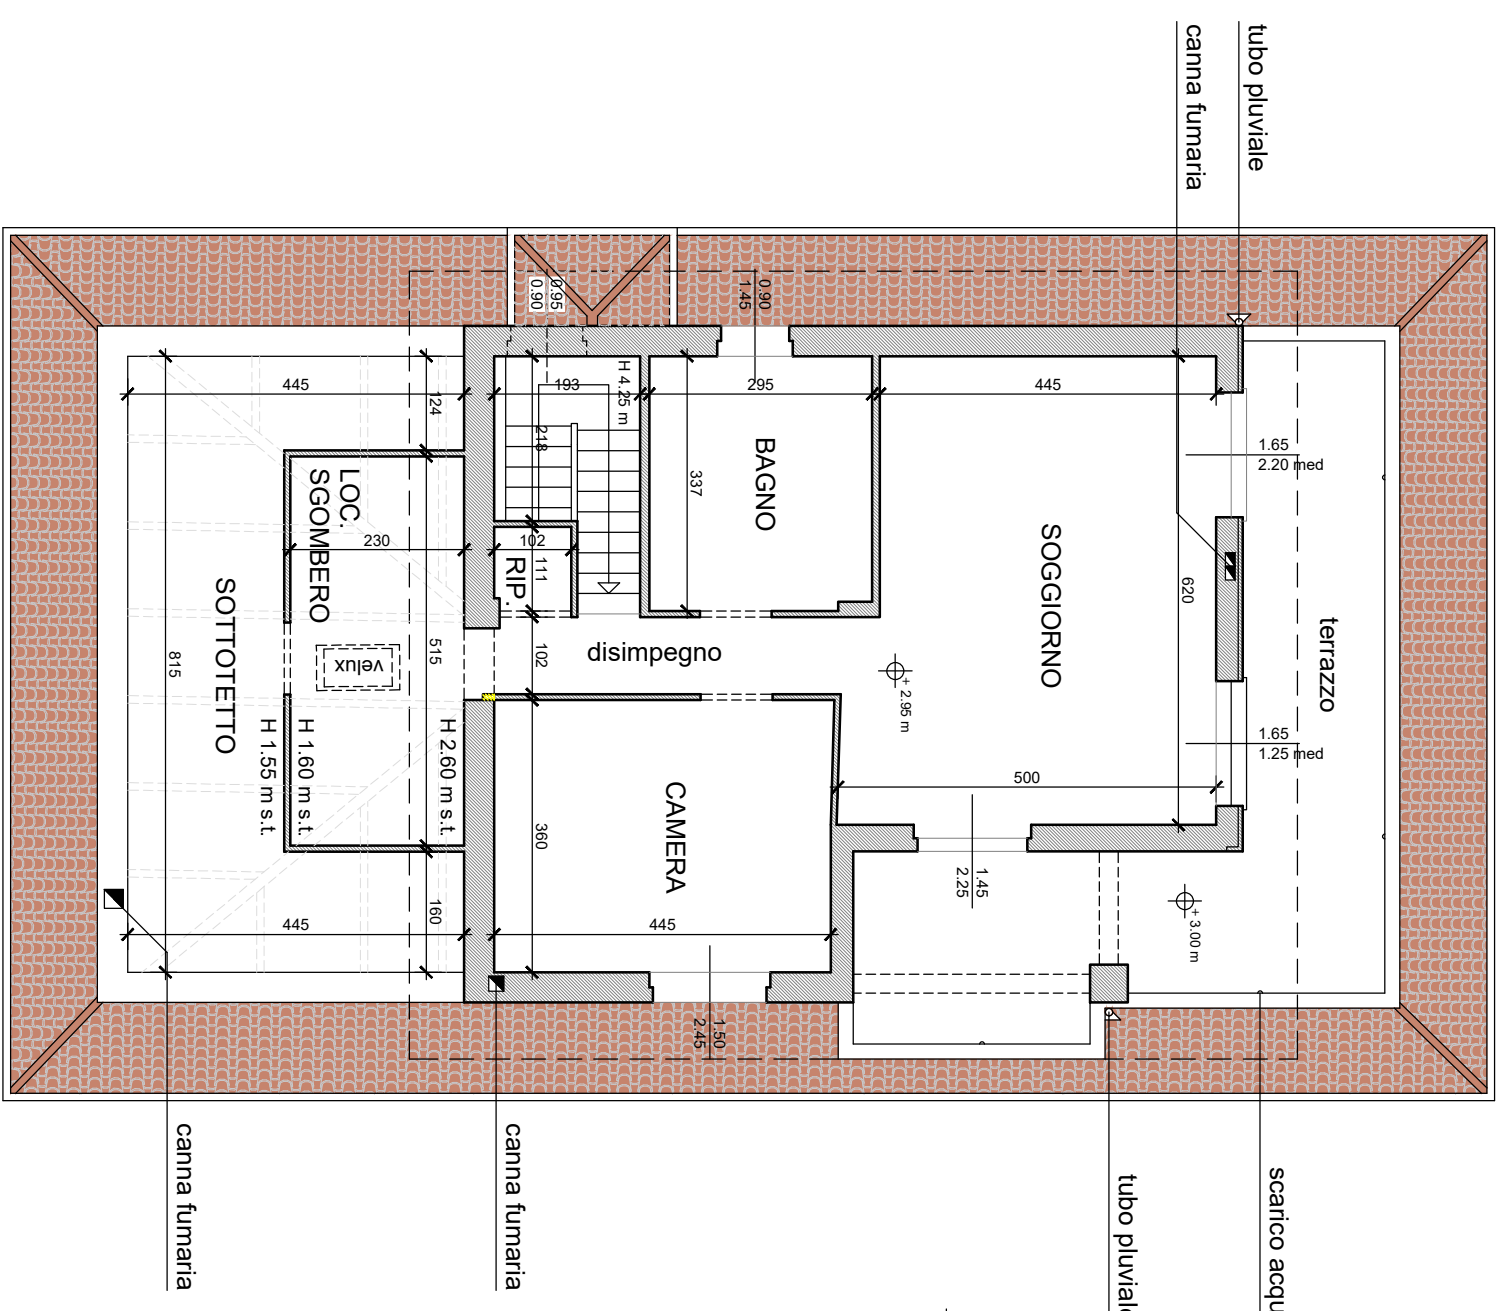

PIANTA PIANO PRIMO

CONFRONTO - NUOVA COSTRUZIONE

H 2.70 m

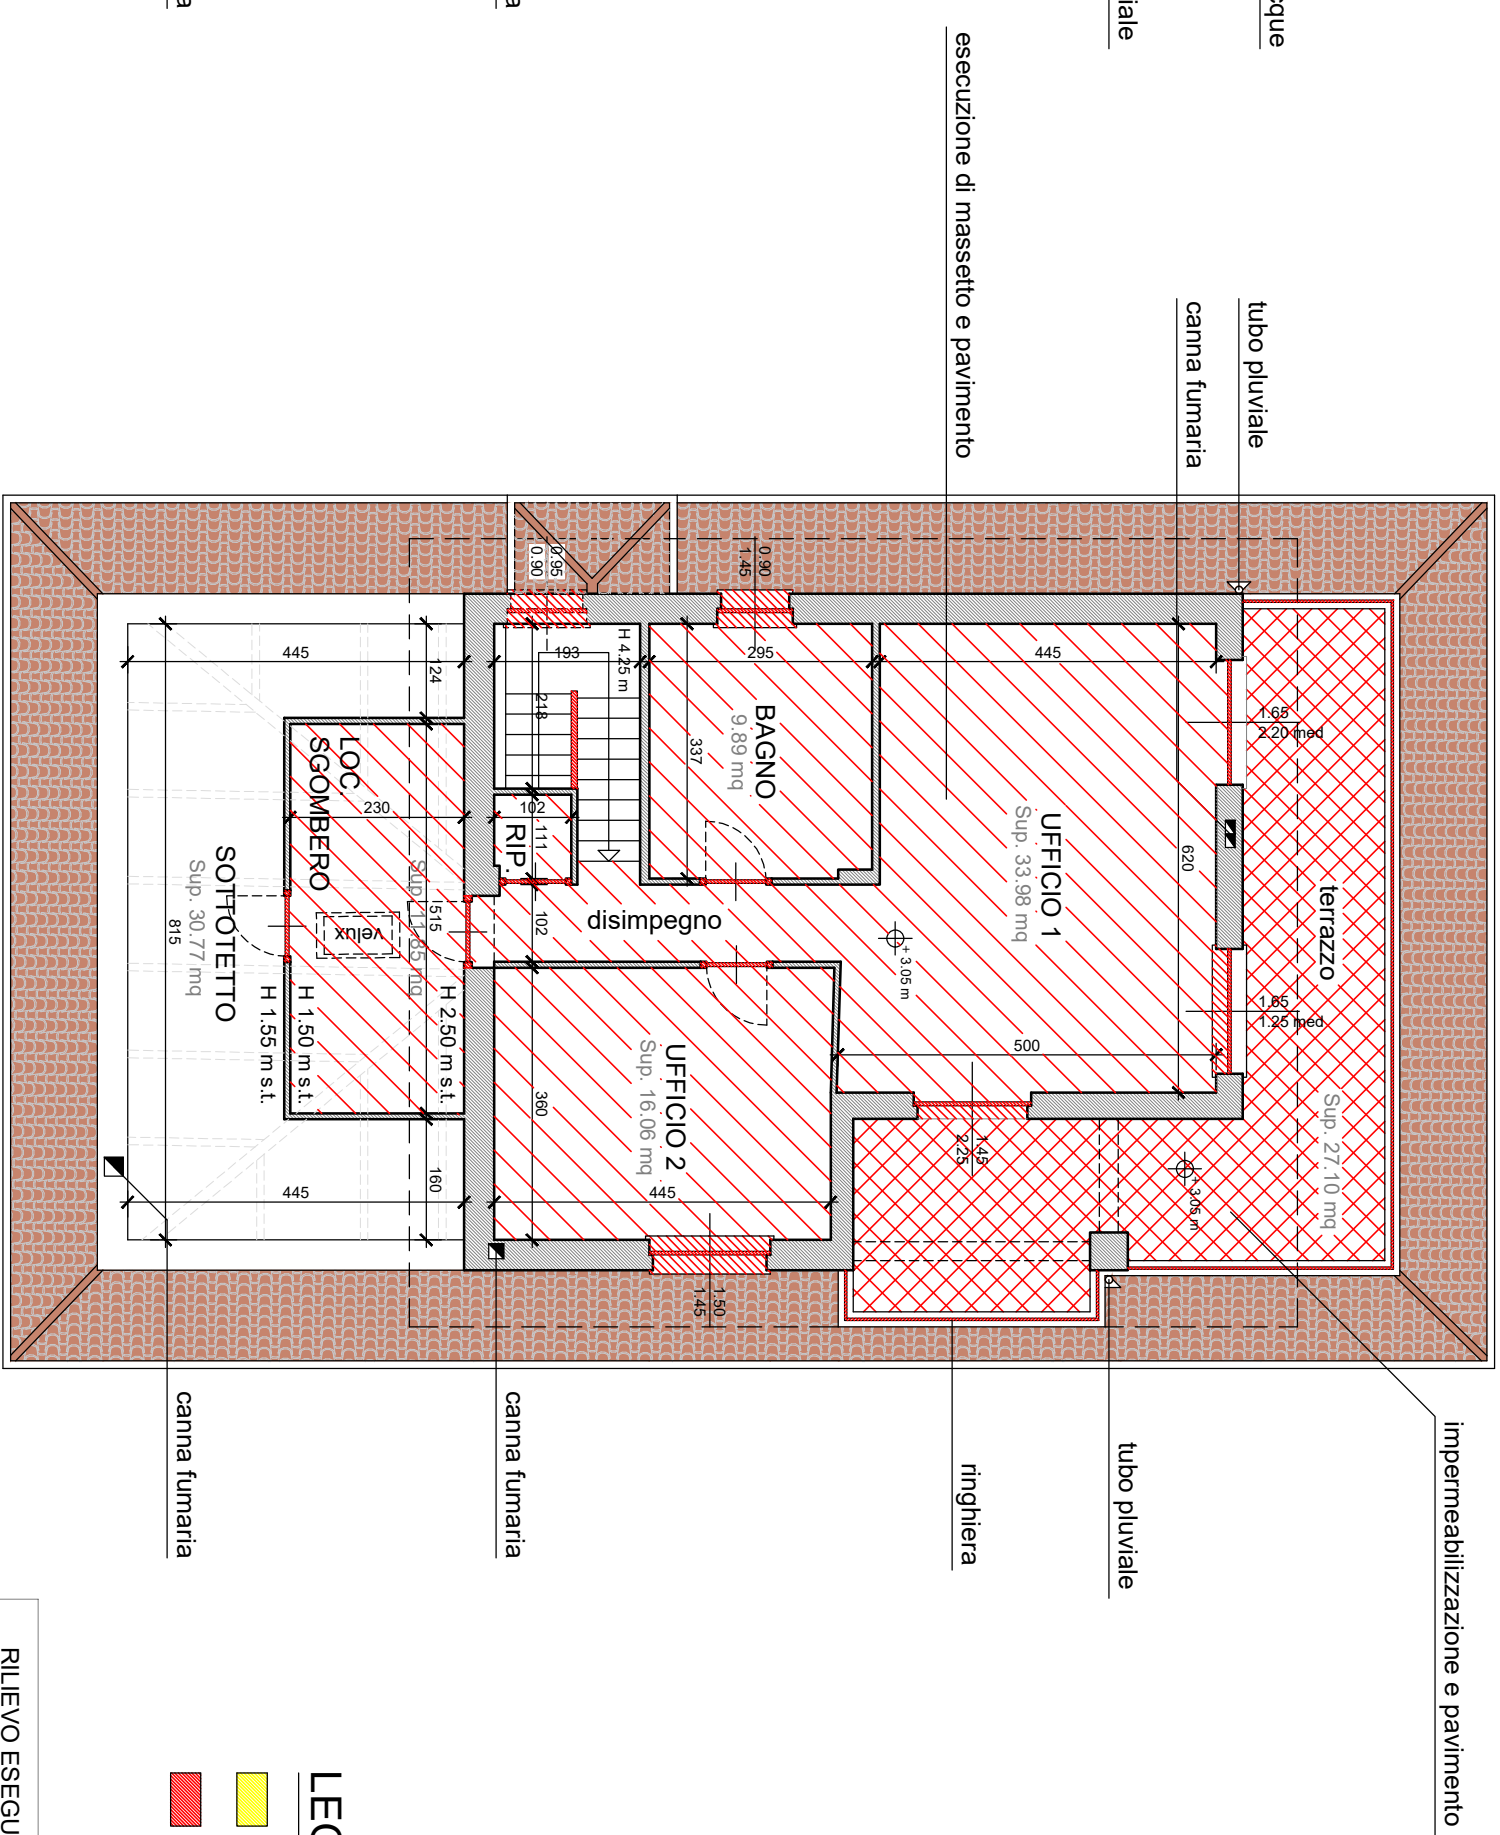

LEGENDA:

 Demolizioni

Nuove Costruzioni


**RILIEVO ESEGUITO CON LASER SCA
MODELLO LEICA BLK360**

MODELLO LEICA BLK360



Lavori di completamento e adeguamento a ufficio protezione civile di un bene sequestrato sito nel Comune di San Giusto Canavese (TO)
Via Cardinale delle Lanze n°8

ELABORATO GRAFICO DI PROGETTO

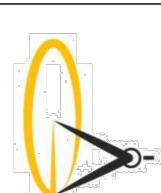COMMITTENTE: COMUNE DI SAN GIUSTO CANAVESE

DATA:	0	
-------	---	--

	Tav.	2
1		

4		

Scala 1:100

Redatto:	Visto:	Approvato:
----------	--------	------------

CITTÀ METROPOLITANA DI TORINO
COMUNE DI SAN GIUSTO CANAVESE



C_C936 - COMUNE DI SAN GIUSTO CANAVESE - 1 - 2026-01-21 - 00003310