

Allegato D - Planimetria Immobile

Agenzia del Territorio
CATASTO FABBRICATI
Ufficio Provinciale di
Nuoro

Dichiarazione protocollo n. _____ del _____

Planimetria di u.i.u. in Comune di Macomer

Via Nenni Pietro

civ. 10

Identificativi Catastali:

Sezione:

Foglio: 28

Particella: 1712

Subalterno:

Compilata da:

Scarpa Marco Ottavio

Iscritto all'albo:


Ingegneri

Prov. Nuoro

N. 112

Scheda n. 1

Scala 1:200

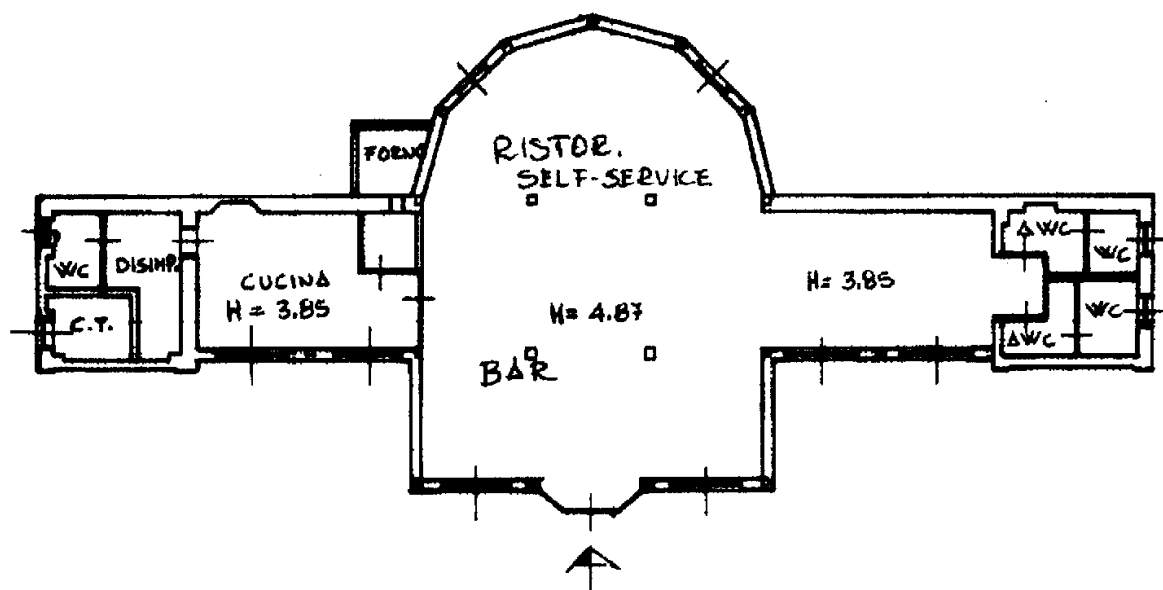

PIANTA PIANO TERRA

VIALE PIETRO NENNI

